
1
010

LOCALIZACIÓN


ESC 1:1000

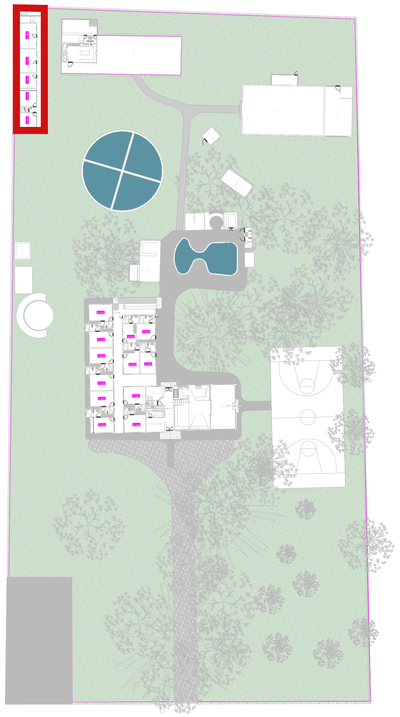

2
010

PLANTA BLOQUE 110m2

ESC 1:75

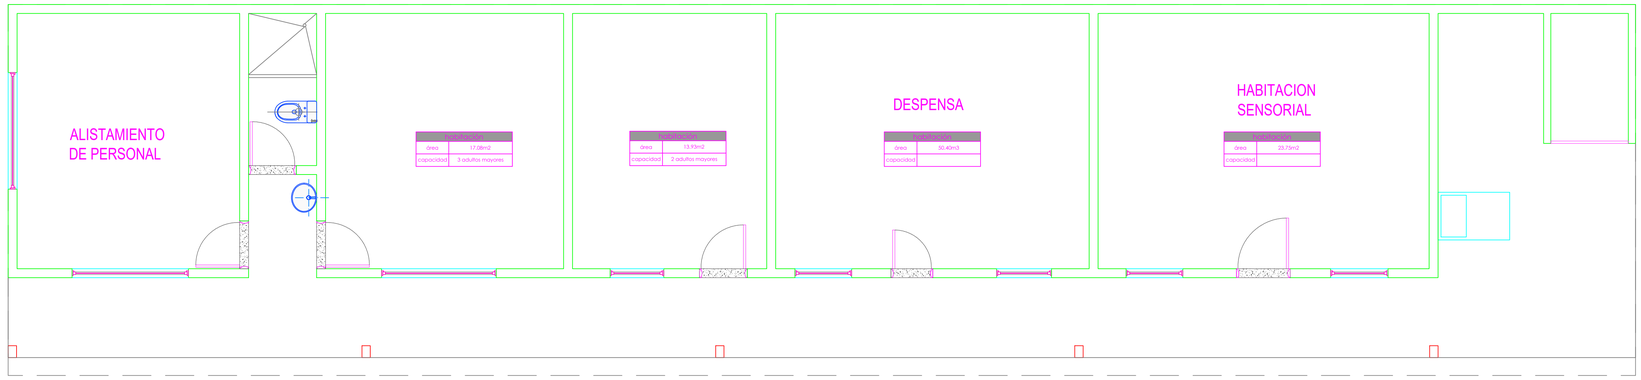

SAN RAFAEL

fundacion obras de misericordia en cristo construyendo vidas

UBICACIÓN chinauta
Cundinamarca, COLOMBIA.

PROPIETARIO

Responsable levantamiento:

ARQ. JUAN DAVID VARGAS
M.P. A2015219-1010227915
311 580 1332
EMAIL juandavidvd961000@gmail.com

MODIFICACIONES

CONTIENE:

BLOQUE 110m²
CAPACIDAD 11 ADULTOS MAYORES

ARCHIVO CAD:
010-SR-BLOQUE 110m2.dwg

FECHA:	ESCALA:
ABRIL 2024	INDICADA
CONSECUTIVO	PLANO Nº:
10 DE 14	010