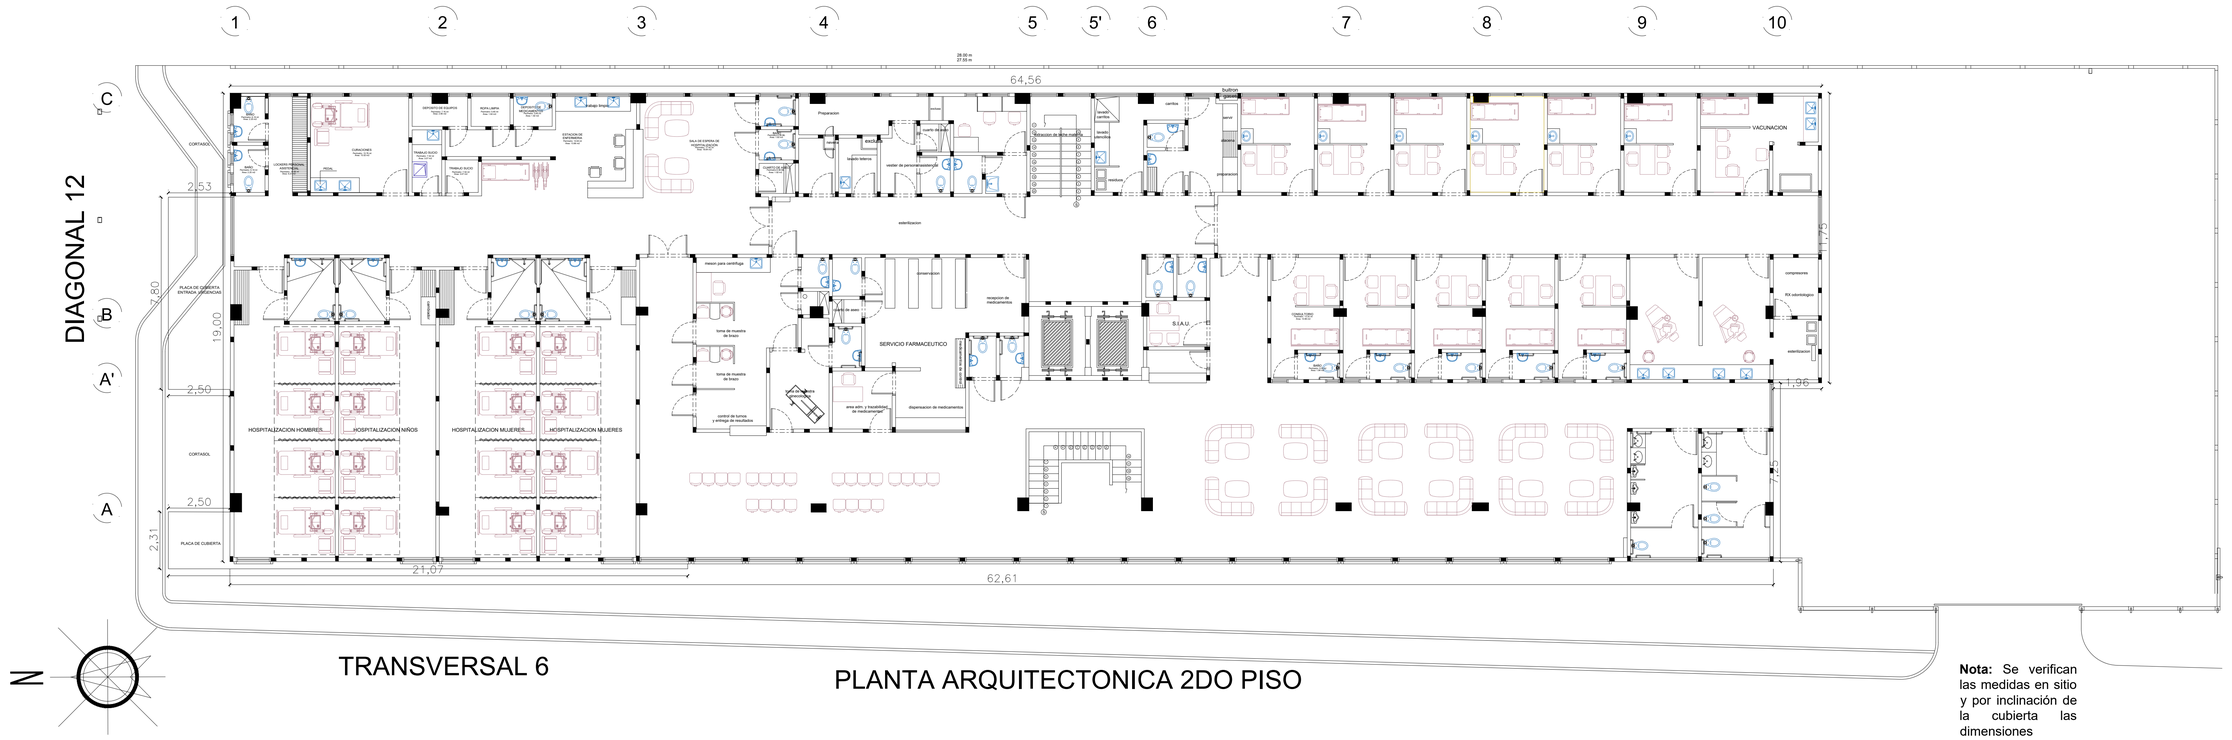

PLANTA ARQUITECTONICA 2DO PISO

Nota: Se verifican las medidas en sitio y por inclinación de la cubierta las dimensiones cambian. se anexa plano PDF.

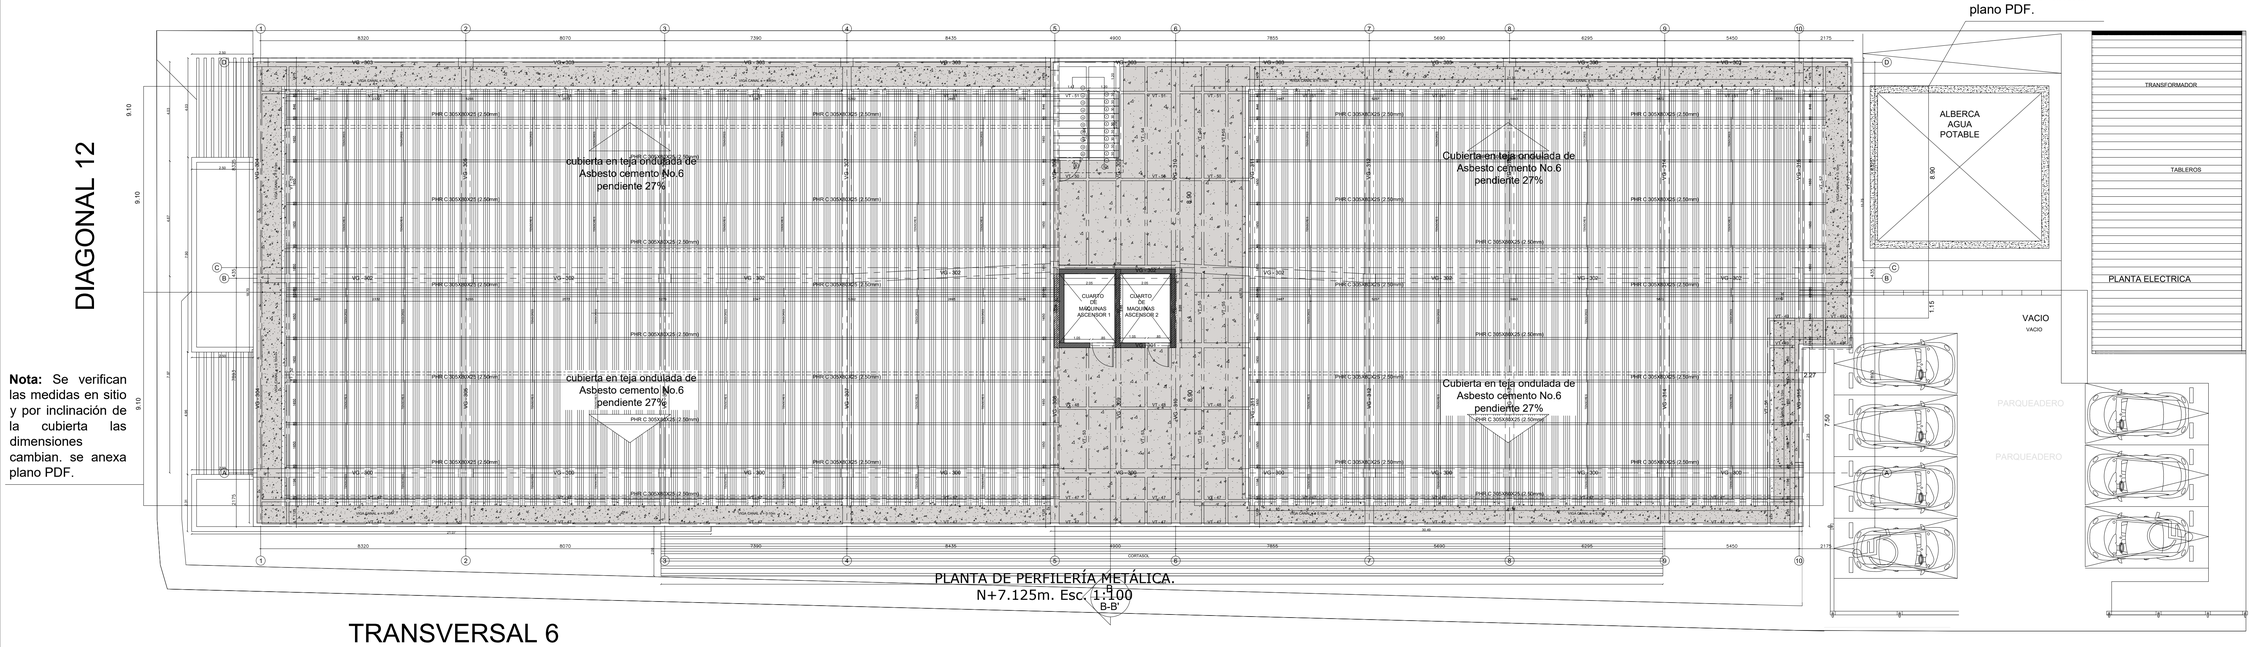

PLANTA DE PERFILERÍA METÁLICA.
N+7.125m. Esc. 1:100

Nota: Se verifican las medidas en sitio y por inclinación de la cubierta las dimensiones cambian. se anexa plano PDF.

PLANTA ARQUITECTONICA CUBIERTA
Esc: 1 / 100

PROYECTO: **ADECUACIÓN MENOR DEL HOSPITAL LA GRANJA ADSCRITO A LA E.S.E. VIDASINÚ DEL MUNICIPIO DE MONTERÍA**	**UBICACIÓN:** Diagonal 12 Transversal 6 Barrio La Granja - Montería	**ARQUITECTO PROYECTISTA:** ARQ. JUAN JOSÉ NEGRETE CORONADO ARR. MP- A23242004-10773620	**OBSERVACIONES**	**CONTIENE:** PLANTA ARQUITECTONICA SEGUNDO PISO PLANTA DE CUBIERTA	**FECHA:** OCTUBRE - 25 - 2024 **ESCALA:** ESC. 1 __ 100	**02/02**