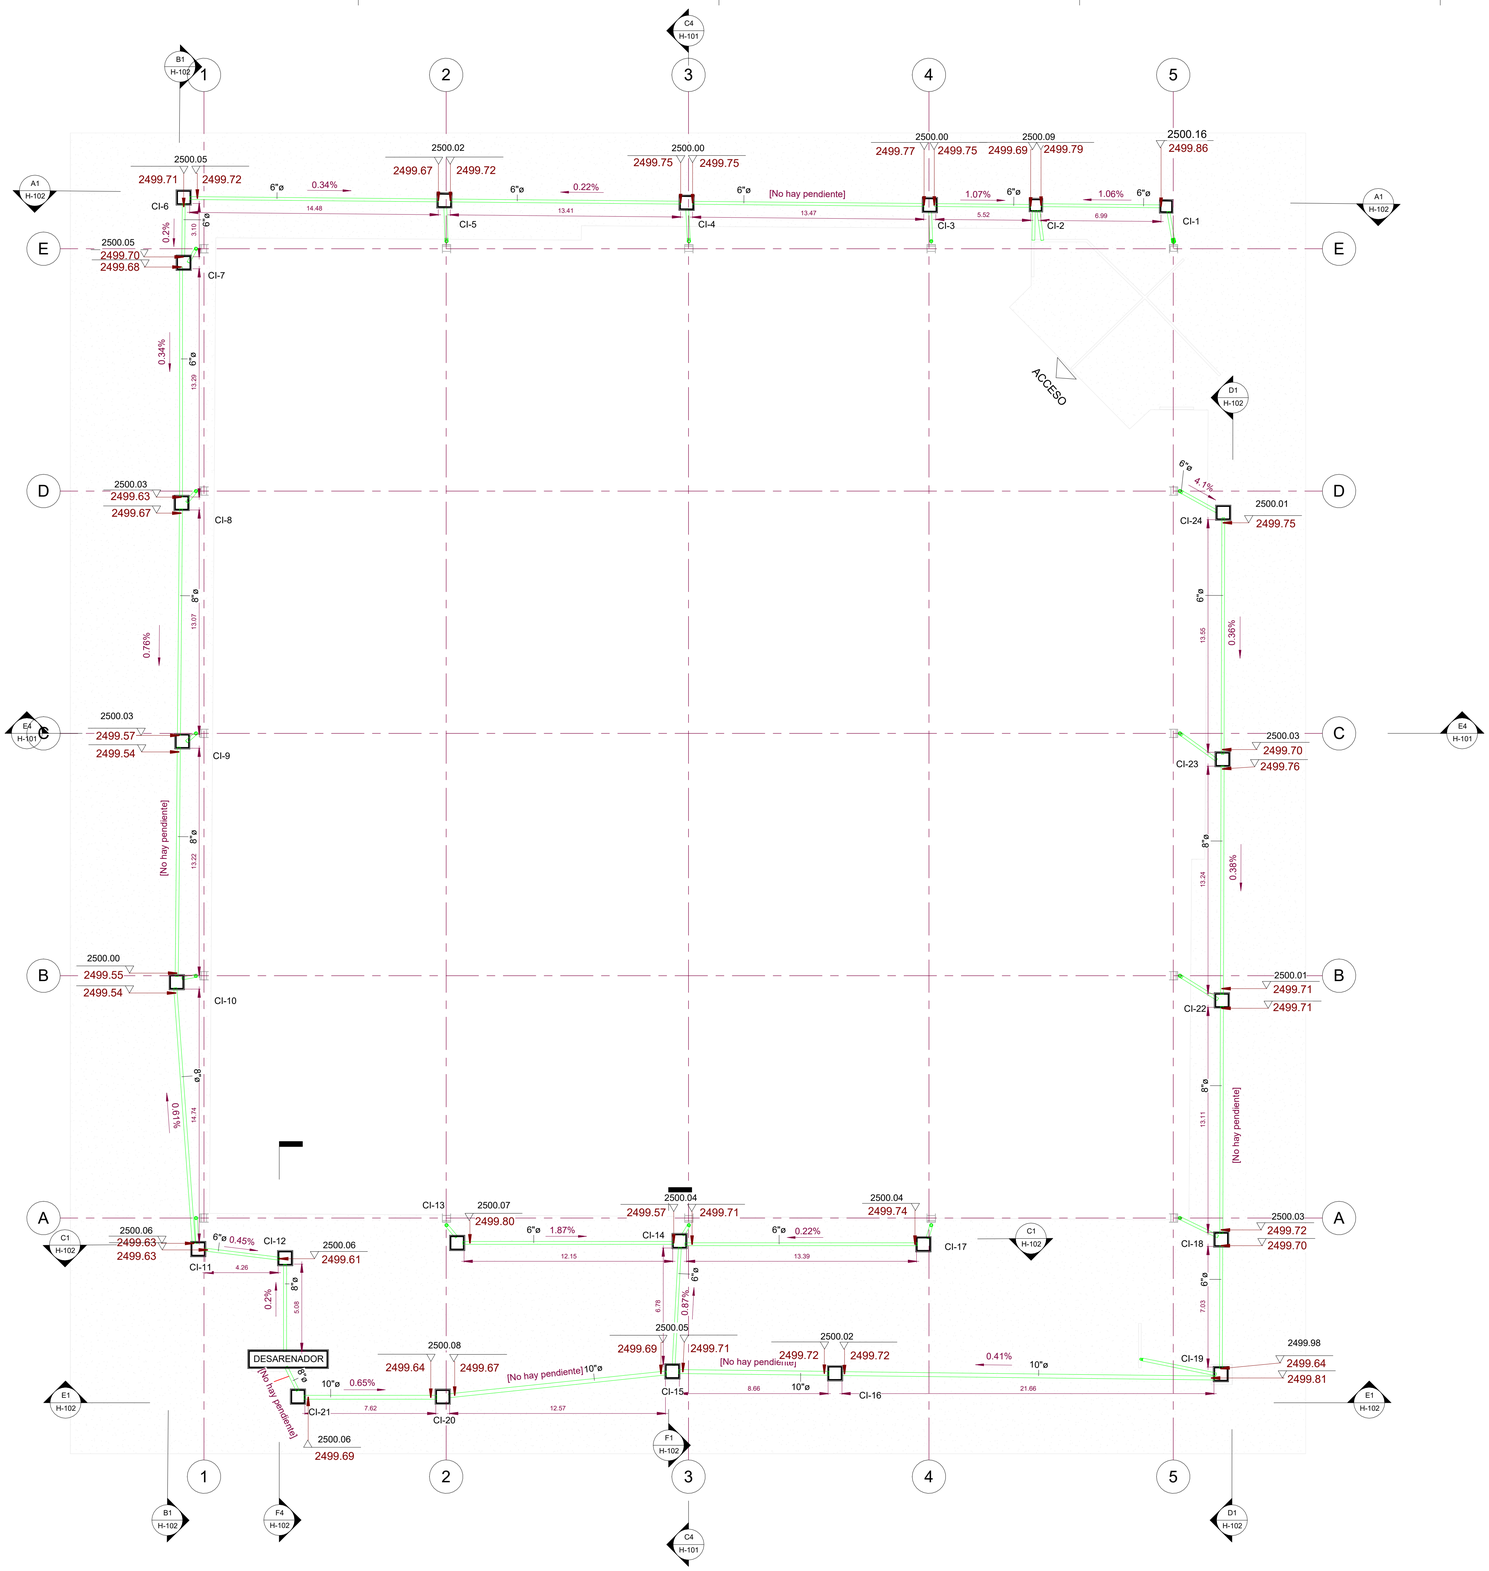


A2 PLANTA LOCALIZACIÓN DE COLECTORES AGUAS LLUVIAS

1 : 150

PROYECTO:

CONTRATAR EL ESTUDIO Y VERIFICACIÓN DEL ESTADO DE LA ESTRUCTURA Y ENVOLVENTE DE LA CUBIERTA DEL SUPER CADE AMÉRICAS, Y PRESENTACIÓN DE ALTERNATIVAS DE INTERVENCIÓN.

Avenida Carrera 86 No. 43 - 55 Sur

CONTRATO DE CONSULTORIA Nº:

NO - 2433000-1356-2024

GRUPO DE DISEÑO:

KRIBA INGENIEROS
Ingeniería Estructural Responsable

ING. ALEXANDER VALLEJO BURGOS
MAT. PROF. 25202 - 109388 CND
ESPECIALISTA ESTRUCTURAL

ING. LUIS ALFONSO CAGUA
M.P. 13202-30158 BLV
ESPECIALISTA HIDRAULICO

PROPIETARIO:

ALCALDÍA MAYOR DE BOGOTÁ D.C. | BOGOTÁ

ALCALDIA DE BOGOTA

Vo Bo APROBACIÓN:

SUPERVISIÓN:

CONVENCIONES:

CL: COTA CLAVE

CB: COTA BATEA

CI: CAJA DE INSPECCION

D: DESARENADOR

CONTIENE:

PLANO DE PLANTA
CORTE A-A´
CORTE B-B´
CORTE C-C´
CORTE D-D´

REVISIONES:

PLANO DE REFERENCIA:

LT-20250211 SUPERCADE AMERICAS

NOMBRE DE ARCHIVO:

ARQ 002 - Planta Levantamiento Colectores

FECHA:	VERSIÓN:
09/05/25	1

ESCALA:

1 : 150

DISCIPLINA:	CONSECUTIVO:
HIDRAULICA	ARQ-PP-002

PLANO Nº:	PLANOS TOTALES:
ARQ-002	2 de 3