


F1 SECCIÓN RED CAJAS INSPECCIÓN TRAMO 6

1 : 75


F4 SECCIÓN RED CAJAS INSPECCIÓN TRAMO 7

1 : 75

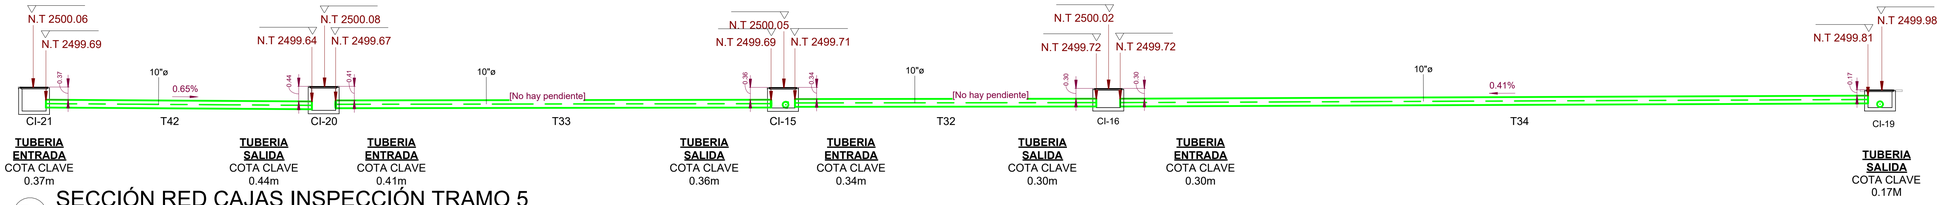


E1 SECCIÓN RED CAJAS INSPECCIÓN TRAMO 5


1 : 75

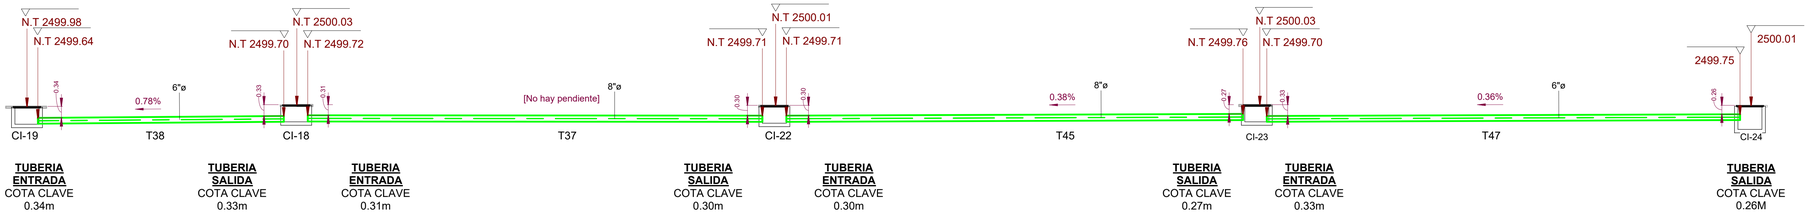

D1 SECCIÓN RED CAJAS INSPECCIÓN TRAMO 4


1 : 75

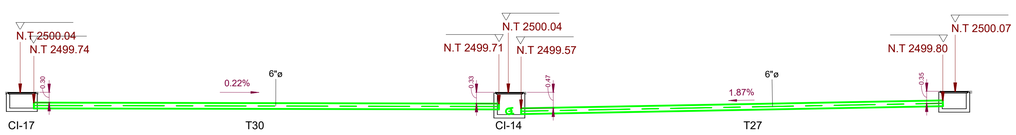

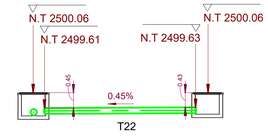


C1 SECCIÓN RED CAJAS INSPECCIÓN TRAMO 3

1 : 75

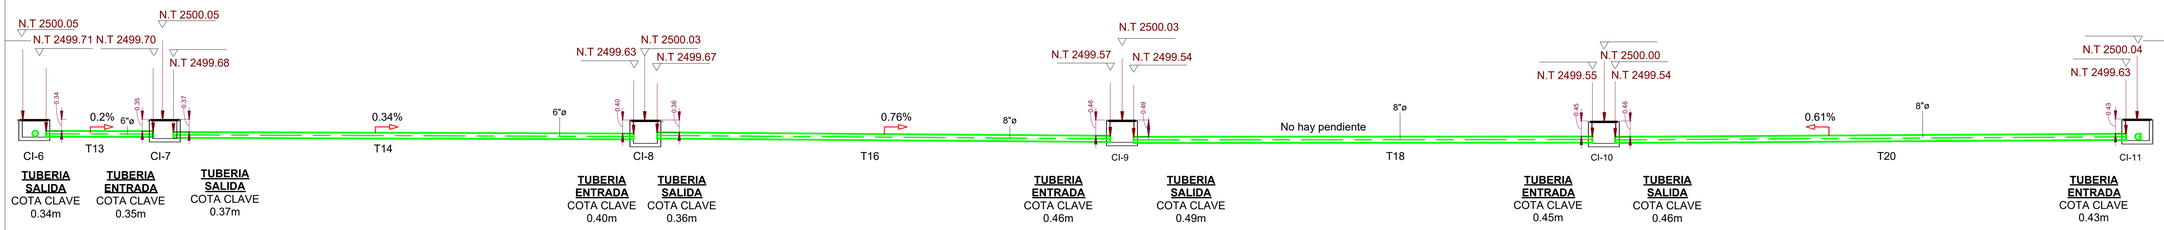

B1 SECCIÓN RED CAJAS INSPECCIÓN TRAMO 2

1 : 75

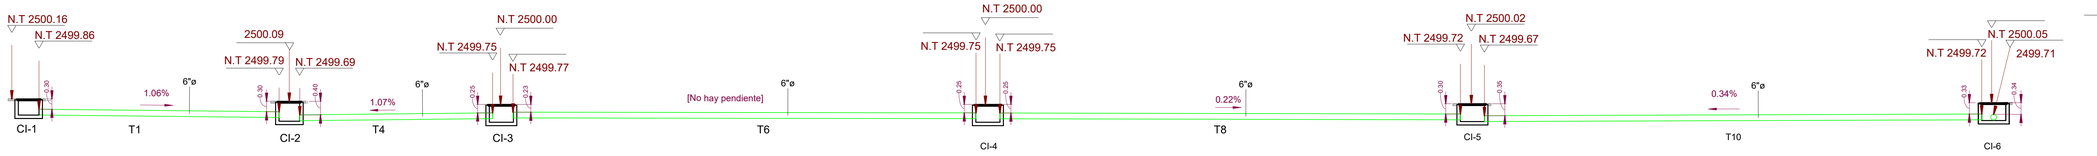

A1 SECCIÓN RED CAJAS INSPECCIÓN TRAMO 1

1 : 75

PROYECTO:

CONTRATAR EL ESTUDIO Y VERIFICACIÓN DEL ESTADO DE LA ESTRUCTURA Y ENVOLVENTE DE LA CUBIERTA DEL SUPER CADE AMÉRICAS, Y PRESENTACIÓN DE ALTERNATIVAS DE INTERVENCIÓN.

Avenida Carrera 86 No. 43 - 55 Sur

CONTRATO DE CONSULTORIA Nº:

NO - 2433000-1356-2024

GRUPO DE DISEÑO:

KRIBA INGENIEROS
Ingeniería Estructural Responsable

ING. ALEXANDER VALLEJO BURGOS
MAT. PROF. 25202 - 109389 CND
ESPECIALISTA ESTRUCTURAL

ING. LUIS ALFONSO CAGUA
M.P. 13202-30158 BLV
ESPECIALISTA HIDRAULICO

PROPIETARIO:

ALCALDÍA MAYOR DE BOGOTÁ D.C.
BOGOTÁ

ALCALDIA DE BOGOTA

Vo Bo APROBACIÓN:

SUPERVISIÓN:

CONVENCIONES:

CONTIENE:

REVISIONES:

PLANO DE REFERENCIA:

LT-20250211 SUPERCADE AMERICAS

NOMBRE DE ARCHIVO:

ARQ 003 Corte Levantamiento Cajas de Inspeccion

FECHA:	VERSIÓN:
09/05/25	1

ESCALA:

1 : 75

DISCIPLINA:	CONSECUTIVO:
Arquitectura	ARQ-PP-003

PLANO Nº:	PLANOS TOTALES:
ARQ - 003	3 de 3