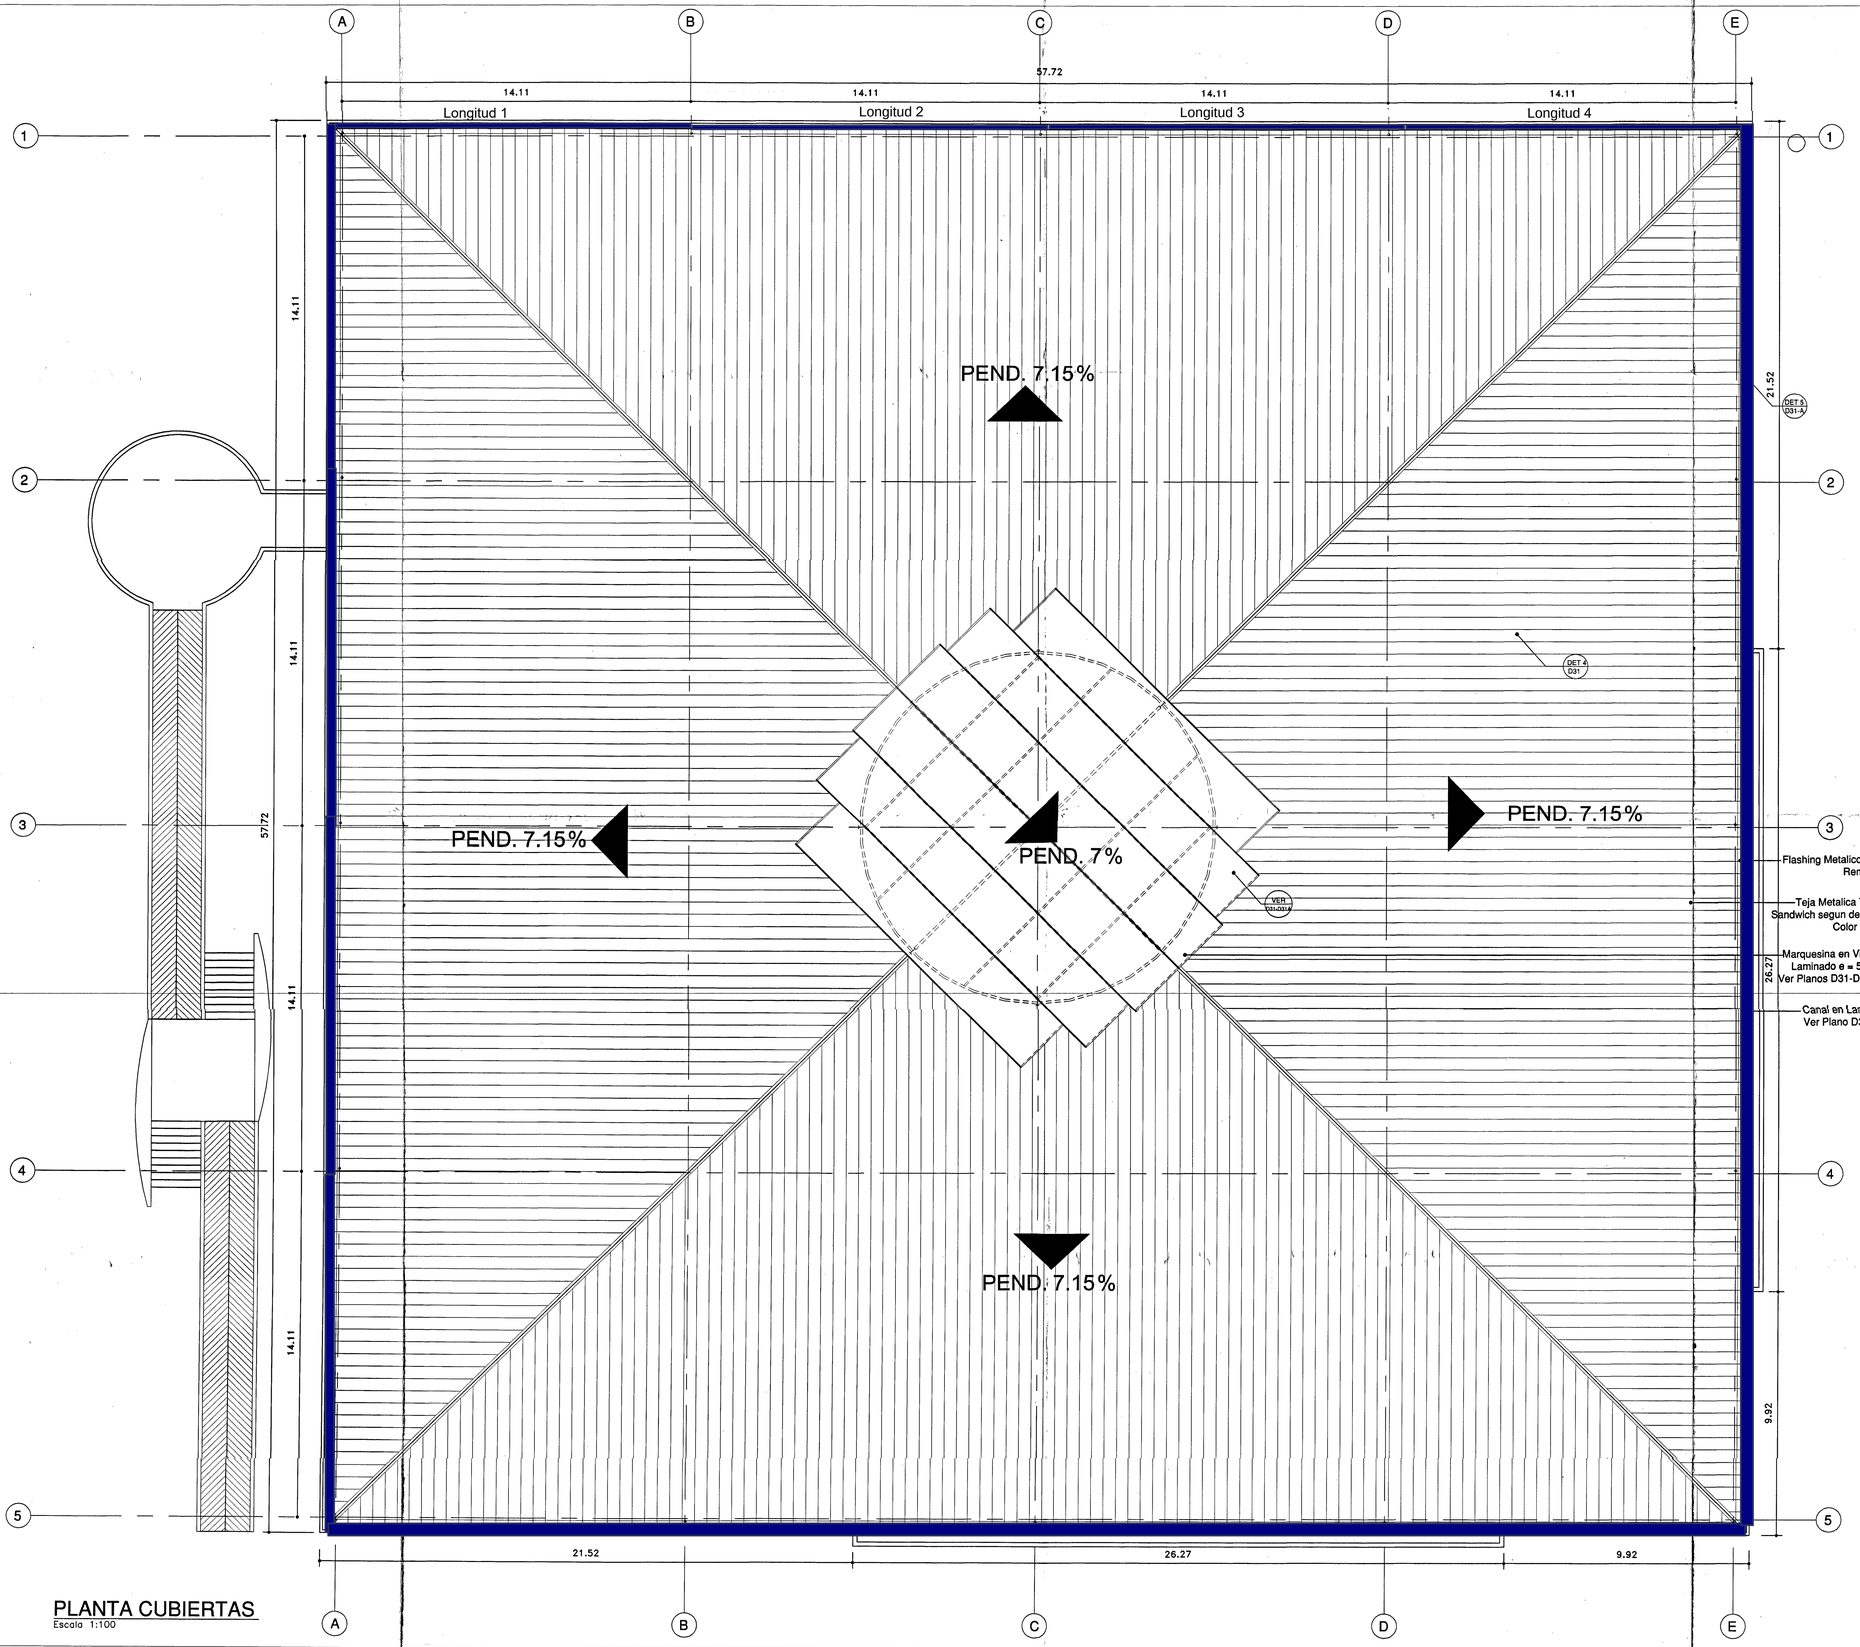


PLANTA CUBIERTAS
Escala 1:100

SANTAFE DE BOGOTA D.C.
CURADURIA URBANA
CURADOR Arq. BRIANDA RENIZ CABALLERO
ARCHIVO
RES 04-2-0289
Licencia No.
Fecha 13 AGO 2004
Vo.Bo. Arq.

31 JUL. 2004
04-2-0953

SECRETARÍA GENERAL
ALCALDÍA MAYOR DE BOGOTA D.C.

estrada ramirez arquitectos
LUZ MARIA RAMIREZ S.
ALBERTO ESTRADA P.
Calle 74 No. 3-35 Oficina 501
Tels: 3102920 - 2485109

Proyecto
SUPER - CADE TINTAL

Contenido
Planta Cubiertas
Esc. 1:100

Arquitecto Responsable:
Alberto Estrada Pulido
Mat. No. 5762

Arquitectas Colaboradoras:
Lina Maria Gama Garcia
Monica Duran Gutierrez

Archivo:
cubiertas.dwg

Fecha:
16 - 12 - 2003

Notas:

A06