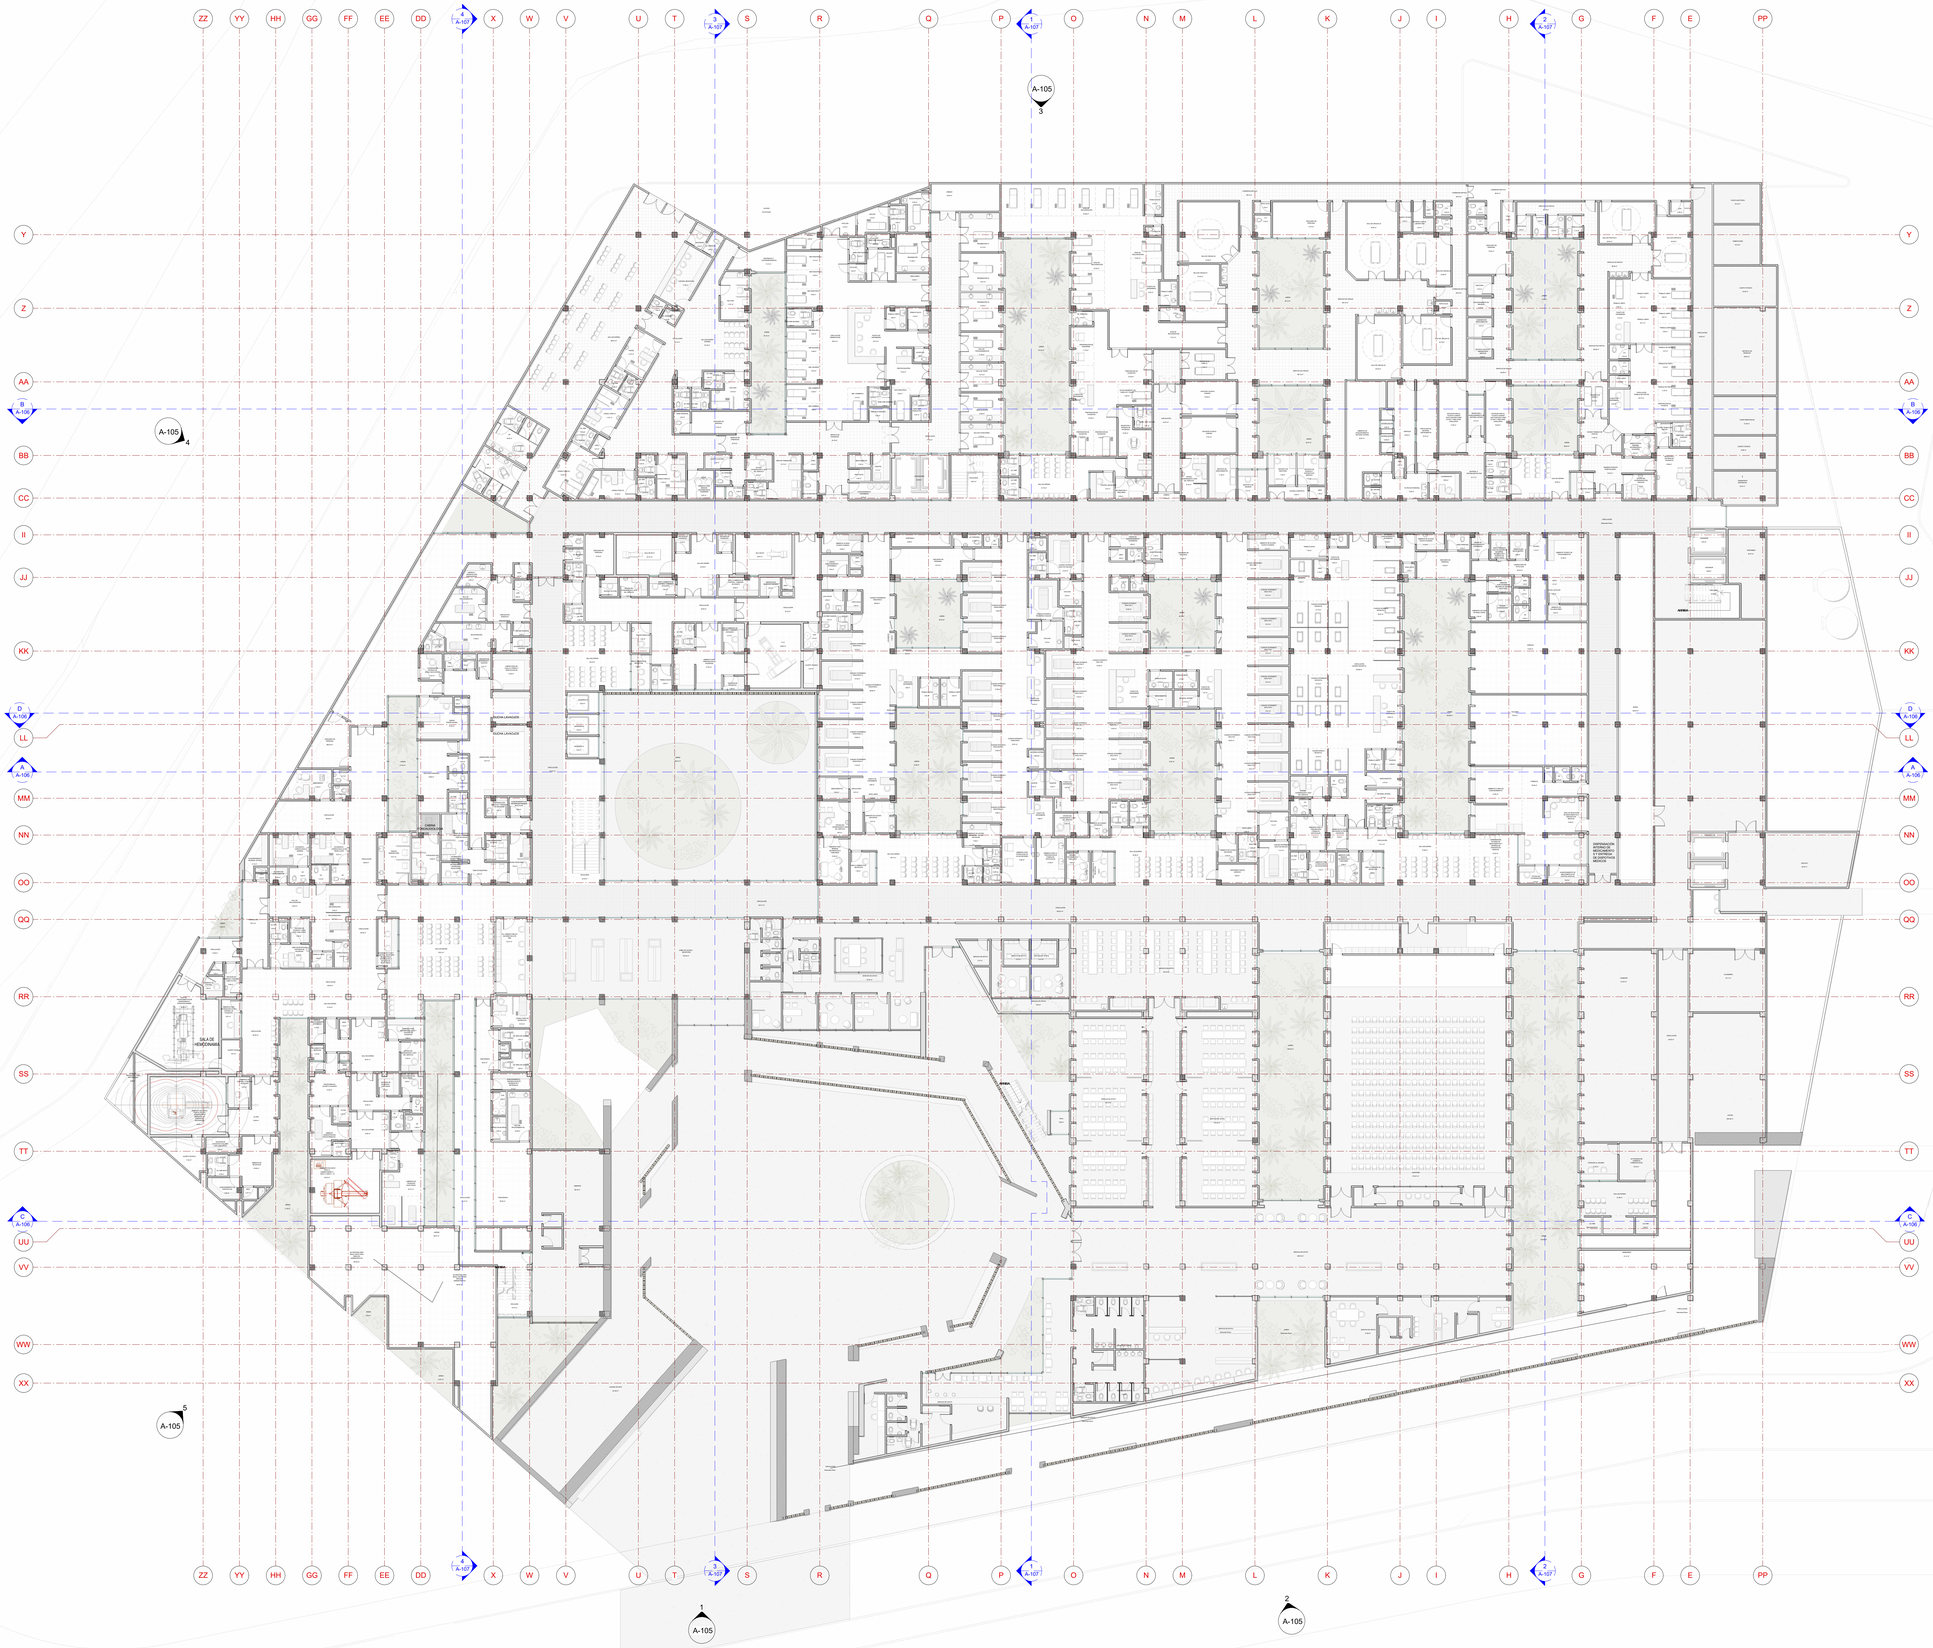

1 PLANTA ARQUITECTONICA 1ER PISO - HOSPITAL DE PAZ - CUMARAL META

1 : 200

CUADRO DE AREAS

NOMBRE	AREA
ACCESO	5.93 m²
ACCESO A DEPOSITO	4.50 m²
ACCESO TRABAJO DE PARTOS	14.63 m²
ACTIVIDADES DE COMERCIO FARMACEUTICOS	12.53 m²
AISLADO	15.08 m²
ALMACENAMIENTO DE DISPOSITIVOS	5.56 m²
ALMACENAMIENTO DE INSUMOS	4.23 m²
ALMACENAMIENTO DE MATERIALES INSUMOS REACTIVOS	3.56 m²
ALMACENAMIENTO DE MEDICAMENTOS DE CONTROL ESPECIAL	6.22 m²
ALMACENAMIENTO INTERMEDIO	6.04 m²
ALMACENAMIENTO MATERIAL ESTERIL	6.13 m²
ALMACENAMIENTO, INSUMOS EQUIPOS BIOMEDICOS Y MATERIALES	5.73 m²
ALMANCEN DE MEDICAMENTOS	4.23 m²
AMBIENTE ACCESO TALENTO HUMANO	6.89 m²
AMBIENTE ADMINISTRACIÓN RADIOFARMACOS	11.84 m²
AMBIENTE ALMACENAMIENTO MATERIALES, INSUMOS REACTIVOS	3.30 m²
AMBIENTE DE ACCESO TALENTO HUMANO	9.62 m²
AMBIENTE DE ACCESO VISITANTES	17.29 m²
AMBIENTE DE ACCESO VISITANTES - FILTRO VISITANTES	7.28 m²
AMBIENTE DE ACCESO VISITANTES FILTRO DE VISITANTES	6.00 m²
AMBIENTE DE ALMACENAMIENTO MATERIAL ESTERIL	34.87 m²
AMBIENTE DE COLORACIONES	5.82 m²
AMBIENTE DE CONTROL	6.40 m²
AMBIENTE DE CONTROL / COMANDO DE EQUIPO	6.07 m²
AMBIENTE DE MACROSCOPIA	3.96 m²
AMBIENTE DE PACIENTES INYECTADOS	30.31 m²
AMBIENTE DE RECEPCIÓN	16.58 m²
AMBIENTE EXCLUSIVO PARA LA GAMMACAMARA O SPECT O SPECT - CT	35.50 m²
AMBIENTE EXCLUSIVO, PARA EL EQUIPO GENERADOR DE RED/ADON, NO IONIZANTE (RESONADOR)	39.59 m²
AMBIENTE LECTURA DE RESULTADOS	2.36 m²
AMBIENTE O AREA DE ALMACENAMIENTO	31.56 m²
AMBIENTE PARA BRINDAR INFORMACIÓN A PACIENTES	5.97 m²
AMBIENTE PARA BRINDAR INFORMACIÓN A FAMILIARES	26.16 m²
AMBIENTE PARA BRINDAR INFORMACIÓN A PACIENTES	6.87 m²
AMBIENTE PARA EXTRACCIÓN DE LECHE MATERNA	21.22 m²
AMBIENTE PARA ENDOSCOPIOS	6.61 m²
AMBIENTE PARA INFORMACIÓN CITAS Y CONTROL DE PACIENTES	6.68 m²
AMBIENTE PARA INFORMACIÓN, CITAS Y CONTROL DE PACIENTES	11.69 m²
AMBIENTE PARA LA PREPARACIÓN DE FORMULAR ARTIFICIALES	10.55 m²
AMBIENTE PARA LA PREPARACIÓN FORMULAS ARTIFICIALES	27.33 m²
AMBIENTE PARA PREPARACIÓN DE PACIENTES	21.08 m²
AMBIENTE TECNICO DE PROCEDIMIENTOS	4.23 m²
ANESTESIA	42.97 m²
ARCHIVO	13.65 m²
AREA DE RECEPCIÓN DE MEDICAMENTOS Y DISPOSITIVOS MEDICOS	8.31 m²
AREA DE RECEPCIÓN Y ENTREGA DE PACIENTES	12.17 m²
AREA DE TRANSICIÓN	12.65 m²
AREA O AMBIENTE DE CONTROL / COMANDO DE EQUIPO	4.50 m²
AREA O AMBIENTE DE CONTROL / COMANDO DE EQUIPO.	25.71 m²
AREA O AMBIENTE DE RECEPCIÓN	3.96 m²
AREA O AMBIENTE PARA RECEPCION DE MUESTRAS, INFORMACIÓN Y ENTREGA DE RESULTADOS	17.24 m²
ASCENSOR	6.04 m²
ASCENSOR 01	5.93 m²
ASCENSOR 02	6.03 m²
ASCENSOR 03	24.80 m²
ASCENSORES	34.90 m²
ASEO	13.35 m²
ATENCIÓN AL USUARIO	375.27 m²
AUDITORIO	3.57 m²
BAÑO PMR VESTIER	3.52 m²
BAÑO ACOMPAÑANTE	10.44 m²
BAÑO PERSONAL	9.36 m²
BAÑO PMR	4.17 m²
BAÑO PMR - VESTIER PACIENTE	6.86 m²
BAÑO PMR AISLADO	3.42 m²
BAÑO PMR HOMBRES	3.94 m²
BAÑO PMR MUJERES	3.52 m²
BAÑO PMR PEDIATRA	3.91 m²
BAÑO PMR PSIQUIATRA	6.20 m²
BOX PEDIATRICO	77.85 m²
CIRCULACIÓN	103.86 m²
CIRCULACIÓN CUIDADO NEONATAL	25.74 m²
CIRCULACIÓN TRABAJO DE PARTOS	1446.64 m²
CIRCULACIÓN	68.67 m²
CIRCULACIÓN OBSERVACIÓN	664.50 m²
COCINA	131.97 m²
COMEDOR	11.97 m²
CONSULTORIO 01	15.42 m²
CONSULTORIO 02	12.78 m²
CONSULTORIO 03	11.34 m²
CONSULTORIO 04	10.70 m²
CONSULTORIO DE ENTREVISTA	5.43 m²
CONTROL RECEPCIÓN	23.43 m²
CONTROL RECEPCIÓN	6.85 m²
COORDINADOR	5.27 m²
COORDINADOR ENTREGA DE RESULTADO INTERNO	128.14 m²
CORREDOR SEPTICO	3.24 m²
CUARTO CUSTODIA	87.15 m²
CUARTO TECNICO	13.75 m²
CUIDADO BASICO NEONATAL	74.82 m²
CUIDADO INTENSIVO ADULTOS	10.00 m²
CUIDADO INTENSIVO ADULTOS 1	10.14 m²
CUIDADO INTENSIVO ADULTOS 2	9.32 m²
CUIDADO INTENSIVO ADULTOS 3	9.79 m²
CUIDADO INTENSIVO ADULTOS 4	9.97 m²
CUIDADO INTENSIVO ADULTOS 5	9.97 m²
CUIDADO INTENSIVO ADULTOS 6	10.05 m²
CUIDADO INTENSIVO ADULTOS 7	10.08 m²
CUIDADO INTENSIVO ADULTOS 8	10.24 m²
CUIDADO INTENSIVO ADULTOS 9	13.44 m²
CUIDADO INTENSIVO ADULTOS AISLADO	24.91 m²
CUIDADO INTENSIVO NEONATAL	78.57 m²
CUIDADO INTENSIVO PEDIATRICO	10.20 m²
CUIDADO INTENSIVO PEDIATRICO 1	9.85 m²
CUIDADO INTENSIVO PEDIATRICO 2	10.23 m²
CUIDADO INTENSIVO PEDIATRICO 3	10.38 m²
CUIDADO INTENSIVO PEDIATRICO 4	9.98 m²
CUIDADO INTENSIVO PEDIATRICO 5	10.36 m²
CUIDADO INTENSIVO PEDIATRICO 6	10.16 m²
CUIDADO INTENSIVO PEDIATRICO 7	9.99 m²
CUIDADO INTENSIVO PEDIATRICO 8	10.97 m²
CUIDADO INTENSIVO PEDIATRICO AISLADO	83.04 m²
CUIDADO INTERMEDIO ADULTOS	10.21 m²
CUIDADO INTERMEDIO ADULTOS 1	10.21 m²
CUIDADO INTERMEDIO ADULTOS 2	10.21 m²
CUIDADO INTERMEDIO ADULTOS 3	20.42 m²
CUIDADO INTERMEDIO ADULTOS 4	10.21 m²
CUIDADO INTERMEDIO ADULTOS 5	10.21 m²
CUIDADO INTERMEDIO ADULTOS 6	10.21 m²
CUIDADO INTERMEDIO ADULTOS 7	10.50 m²
CUIDADO INTERMEDIO ADULTOS 8	11.41 m²
CUIDADO INTERMEDIO ADULTOS AISLADO	58.03 m²
CUIDADO INTERMEDIO NEONATAL	69.66 m²
CUIDADO INTERMEDIO PEDIATRICO	10.32 m²
CUIDADO INTERMEDIO PEDIATRICO 1	10.33 m²
CUIDADO INTERMEDIO PEDIATRICO 2	11.40 m²
CUIDADO INTERMEDIO PEDIATRICO 3	10.86 m²
CUIDADO INTERMEDIO PEDIATRICO 4	11.45 m²
CUIDADO INTERMEDIO PEDIATRICO 5	1.64 m²
DECAIMIENTO DE ROPA	3.31 m²
DECAIMIENTO DE RESIDUOS	

CUADRO DE AREAS

NOMBRE	AREA
DEPOSITO DE ANESTESIA	7.92 m²
DEPOSITO DE EQUIPOS Y DISPOSITIVOS MEDICOS	7.70 m²
DEPOSITO DE MATERIALES Y EQUIPOS	2.81 m²
DEPOSITO DE MEDICAMENTOS	13.55 m²
DEPOSITO DE RESIDUOS	49.93 m²
DEPOSITO EQUIPOS Y DISPOSITIVOS MEDICOS	4.06 m²
DEPOSITO INSUMOS	2.45 m²
DESCANSO DE PERSONAL	703.64 m²
DESCANSO PERSONAL	19.69 m²
DESPOSITO DE INSUMOS	7.41 m²
DISPENSACIÓN EXTERNA DE MEDICAMENTOS Y ENTREGA DE DISPOSITIVOS MEDICOS	21.52 m²
DISPONIBLE	32.25 m²
DISPONIBLE PARA EL SERVICIO	6.98 m²
DISPOSITIVOS MEDICOS E INSUMOS	3.42 m²
DTR	14.66 m²
DUCHA LAVAOJOS	1.83 m²
DUCHA PACIENTE	8.25 m²
ECOGRAFIA - CARDIOLOGICA GENERAL	11.33 m²
ECOGRAFICA CARDIOLOGICA ALTA RESOLUCIÓN	10.07 m²
EMPAQUE	16.80 m²
ENDOSCOPIA DIGESTIVA	0.00 m²
EQUIPOS	14.35 m²
ESCALERA	31.36 m²
ESCALERAS	44.26 m²
ESTACIONAMIENTO DE CAMILLAS Y SILLAS	6.36 m²
ESTERILIZACIÓN	4.55 m²
EXCLUSA	27.34 m²
FARMACIA	34.48 m²
FILTRO	21.46 m²
FILTRO DE PERSONAL	9.99 m²
FISIOTERAPIA	66.53 m²
FONOAUDIOLOGIA	15.68 m²
GALERIA DE ARTE	142.39 m²
GASES MEDICINALES	21.59 m²
GIMNASIO	98.42 m²
HISTO	1.41 m²
INFORMACIÓN CITAS Y CONTROL, RECEPCIÓN DE MUESTRAS INFORMACIÓN Y ENTREGA DE RESULTADOS	8.66 m²
INFORMACIÓN A FAMILIARES	6.82 m²
INFORMACIÓN CITAS Y CONTROL	2.36 m²
INFORMACIÓN CITAS,CONTROL, RECEPCIÓN DE MUESTRAS .	5.16 m²
INFORMACIÓN Y ENTREGA DE RESULTADOS	
INGRESO PACIENTE HOSPITALIZADO	15.53 m²
INMOVILIZACIÓN	10.99 m²
LABORATORIO CLINICO	79.31 m²
LABORATORIO DE CUELLO UTERINO Y GINECOLOGICAS	12.59 m²
LABORATORIO DE PATOLOGIA	20.23 m²
LAVA PATOS	4.28 m²
LAVADO DE MATERIAL	2.95 m²
LAVAMANOS	8.65 m²
LAVANDERIA	42.11 m²
LAVAPATOS	10.34 m²
LIMPIEZA Y DESINFECCIÓN ENDOSCOPIOS	5.65 m²
LOBBY DE ACCESO - RECEPCIÓN	154.44 m²
MAMOGRAFIA	11.62 m²
MATERIAL A ESTERILIZAR DE PISO	15.71 m²
MATERIAL ESTERIL	10.47 m²
MATERIAL PARA EL LABORATORIO	4.22 m²
MEDICAMENTOS	17.04 m²
MINIMARKET	51.31 m²
MORGUE	73.59 m²
MUESTRA PEDIATRICA	9.44 m²
OBS HOMBRES 1	5.86 m²
OBS HOMBRES 2	6.39 m²
OBS MUJERES 3	6.20 m²
OBS MUJERES 2	6.39 m²
OBS PEDIADRICA AISLADO	5.09 m²
OBS PEDIATRICA 1	6.12 m²
OBS PEDIATRICA 2	6.36 m²
OBS PEDIATRICA 3	6.06 m²
OBS PSICOLIATRIA	13.92 m²
OBS. HOMBRES 3	5.74 m²
OBS. MUJERES 1	6.05 m²
OFICINA COORDINADOR	5.72 m²
OFICINA COORDINADOR O JEFE DEL SERVICIO	23.16 m²
OFICINA DEL COORDINADOR	4.30 m²
OFICINA DEL COORDINADOR DEL SERVICIO	7.02 m²
OFICINA DEL COORDINADOR O JEFE DEL SERVICIO	27.92 m²
OFICINA RADIOLOGO	4.94 m²
PLANTA ELECTRICA	16.75 m²
PRELAVADO DE MATERIAL INSTRUMENTAL	16.73 m²
PREPARACIÓN DE PACIENTE	5.85 m²
PREPARACIÓN DE PACIENTES	47.69 m²
PREPARACIÓN DE PACIENTES	11.79 m²
PREPARACIÓN, EMBALAJE Y REMISION DE MUESTRAS	3.51 m²
PUESTO DE ENFERMERIA	134.78 m²
RADIOFARMACIA (CUARTO CALIENTE)	13.45 m²
RAMPA	109.24 m²
REANIMACIÓN	11.38 m²
REANIMACIÓN 01	14.13 m²
REANIMACIÓN 02	14.61 m²
REANIMACIÓN 03	14.36 m²
RECEPCIÓN Y ALMACENAMIENTO DE MATERIAL ESTERIL	6.12 m²
RECEPCIÓN Y ENTREGA DE PACIENTES	30.94 m²
RECUPERACIÓN	17.68 m²
RECUPERACIÓN 1	6.36 m²
RECUPERACIÓN 2	6.06 m²
REFERENCIA Y CONTRAREFERENCIA	11.41 m²
ROPA LIMPIA	8.19 m²
ROPA SUCIA	16.37 m²
SALA DE CIRUGIA 01	21.53 m²
SALA DE CIRUGIA 02	31.90 m²
SALA DE CIRUGIA 03	34.82 m²
SALA DE CIRUGIA 04	22.08 m²
SALA DE CIRUGIA 05	20.77 m²
SALA DE CIRUGIA 06	25.40 m²
SALA DE CURACIONES	11.57 m²
SALA DE ESPERA	610.21 m²
SALA DE ESPERA INTERNA	32.16 m²
SALA DE LECTURA	2.79 m²
SALA DE LECTURA Y TRANSCRIPCIÓN DE RESULTADOS	4.39 m²
SALA DE PARTOS 01	20.84 m²
SALA DE PARTOS 02	20.28 m²
SALA DE PROCEDIEMIENTOS	11.40 m²
SALA DE PROCEDIMIENTOS	22.40 m²
SALA DE PROCEDIMIENTOS DE HOMODIMANIA E INTERVENCIONISMO	48.08 m²
SALA DE RECUPERACIÓN	19.92 m²
SALA DE RX	20.67 m²
SALA DE RX 01	20.12 m²
SALA DE YESOS	10.75 m²
SALA EDA	10.76 m²
SALA ERCP	11.97 m²
SE PROPONE AREA RESULTANTE PARA SERVICIO ADMINISTRATIVO	180.56 m²
SEGURIDAD	3.42 m²
SERVICIO DE APOYO	1178.10 m²
SERVICIO DE CIRUGIA	159.10 m²
SERVICIO DE PARTOS	98.38 m²
SERVICIO DE URGENCIAS	54.18 m²
SUBESTACIÓN	16.75 m²
T.A.C.	30.66 m²
TALLERES	73.64 m²
TERAPIA RESPIRATORIA	14.21 m²
TOMA DE MUESTRAS	8.87 m²
TOMA DE MUESTRAS DE BRAZO	5.05 m²
TOMA DE MUESTRAS DE CUELLO UTERINO Y GINECOLOGICAS	11.96 m²
TRABAJO DE PARTO	16.89 m²
TRABAJO LIMPIO	67.81 m²
TRABAJO SUCIO	37.14 m²
TRANSFER DE CAMILLA	21.17 m²
TRANSPORTE ASISTENCIAL	18.37 m²
TRIAGE	11.97 m²
U.S.	19.50 m²
UNIDA DE ALMACENAMIENTO INTERMEDIO	3.19 m²
UNIDAD ALMACENAMIENTO INTERMEDIO	4.94 m²
UNIDAD DE ALMACENAMIENTO INTERMEDIO	10.61 m²
UNIDAD TRANSFUSIONAL	16.44 m²
URBANO	16.83 m²
US PMR	3.36 m²
US PMR PACIENTE	4.61 m²
US	74.55 m²
US. ADM. HOMBRES	5.27 m²
US. ADM. MUJERES	5.91 m²
US. CABINAS PUBLICO MUJERES INCLUYE PMR	24.41 m²
US. PACIENTE INYECTADO	2.16 m²
US. PERSONAL	31.79 m²
US. PMR	94.33 m²
US. PMR CON VESTIER	9.81 m²
US. PMR MIXTO	4.05 m²
US. VESTIER	3.53 m²
US.PMR	2.72 m²
VESTIDOR DE PACIENTE Y AREA PARA CASILLEROS	4.40 m²
VESTIDOR DE PACIENTES	7.60 m²
VESTIDOR DE PACIENTES - CASILLEROS	4.18 m²
VESTIDOR DE PACIENTES CON AREA PARA CASILLEROS	4.66 m²
VESTIDOR DE PERSONAL FUNCIONA COMO FILTRO	4.68 m²
VESTIDOR PARA EL TALENTO HUMANO QUE FUNCIONA COMO FILTRO Y AREA PARA CASILLEROS	34.13 m²
VESTIDOR TALENTO HUMANO	34.71 m²
VESTIER PACIENTE	2.09 m²
ZONA DE PROTECCIÓN, AREA RESTRINGIDA	8.54 m²
ZONA DE RECUPERACIÓN	76.05 m²
ZONA DE RECUPERACIÓN	77.47 m²

Grand total: 557 11139.26 m²

Salud

HOSPITAL UNIVERSITARIO SAN JUAN DE DIOS

SUBDIRECCIÒN DE INFRAESTRUCTURA EN SALUD - MSPS

JEP JURISDICCIÓN ESPECIAL PARA LA PAZ

PROYECTO:

HOSPITAL DE PAZ

CUMARAL - META

DIRECCIÓN:

Predio: RURAL - 1) LT . LOTE 1

Matricula Inmobiliaria : 230-258236

ESPECIALIDAD:

ARQUITECTURA

DISEÑO ARQUITECTÓNICO CONCEPTUAL:

ARQ. ALEJANDRO GASTÒN ARAVENA MORI

DISEÑO ARQUITECTÓNICO FUNCIONAL:

ARQ. NESTOR HUGO GAONA ANGEL

MAT: A25232003-79871018

DIRECTORA DE PRESTACIÒN DE SERVICIOS HOSPITAL UNIVERSITARIO SAN JUAN DE DIOS MATERNO INFANTIL

LIBIA ESPERANZA FORERO GARCIA

DIRECTORA DE INFRAESTRUCTURA Y PATRIMONIO HOSPITAL UNIVERSITARIO SAN JUAN DE DIOS MATERNO INFANTIL

ARQ. JUDY LORENA PARRA ORDOÑEZ

OBSERVACIONES:

CONTENIDO:

PLANTA ARQUITECTONICA 1ER PISO

ESCALA: 1 : 200

FECHA: 15/04/2026

VERSIÒN: V1

CODIGO/PLANO:

A-101