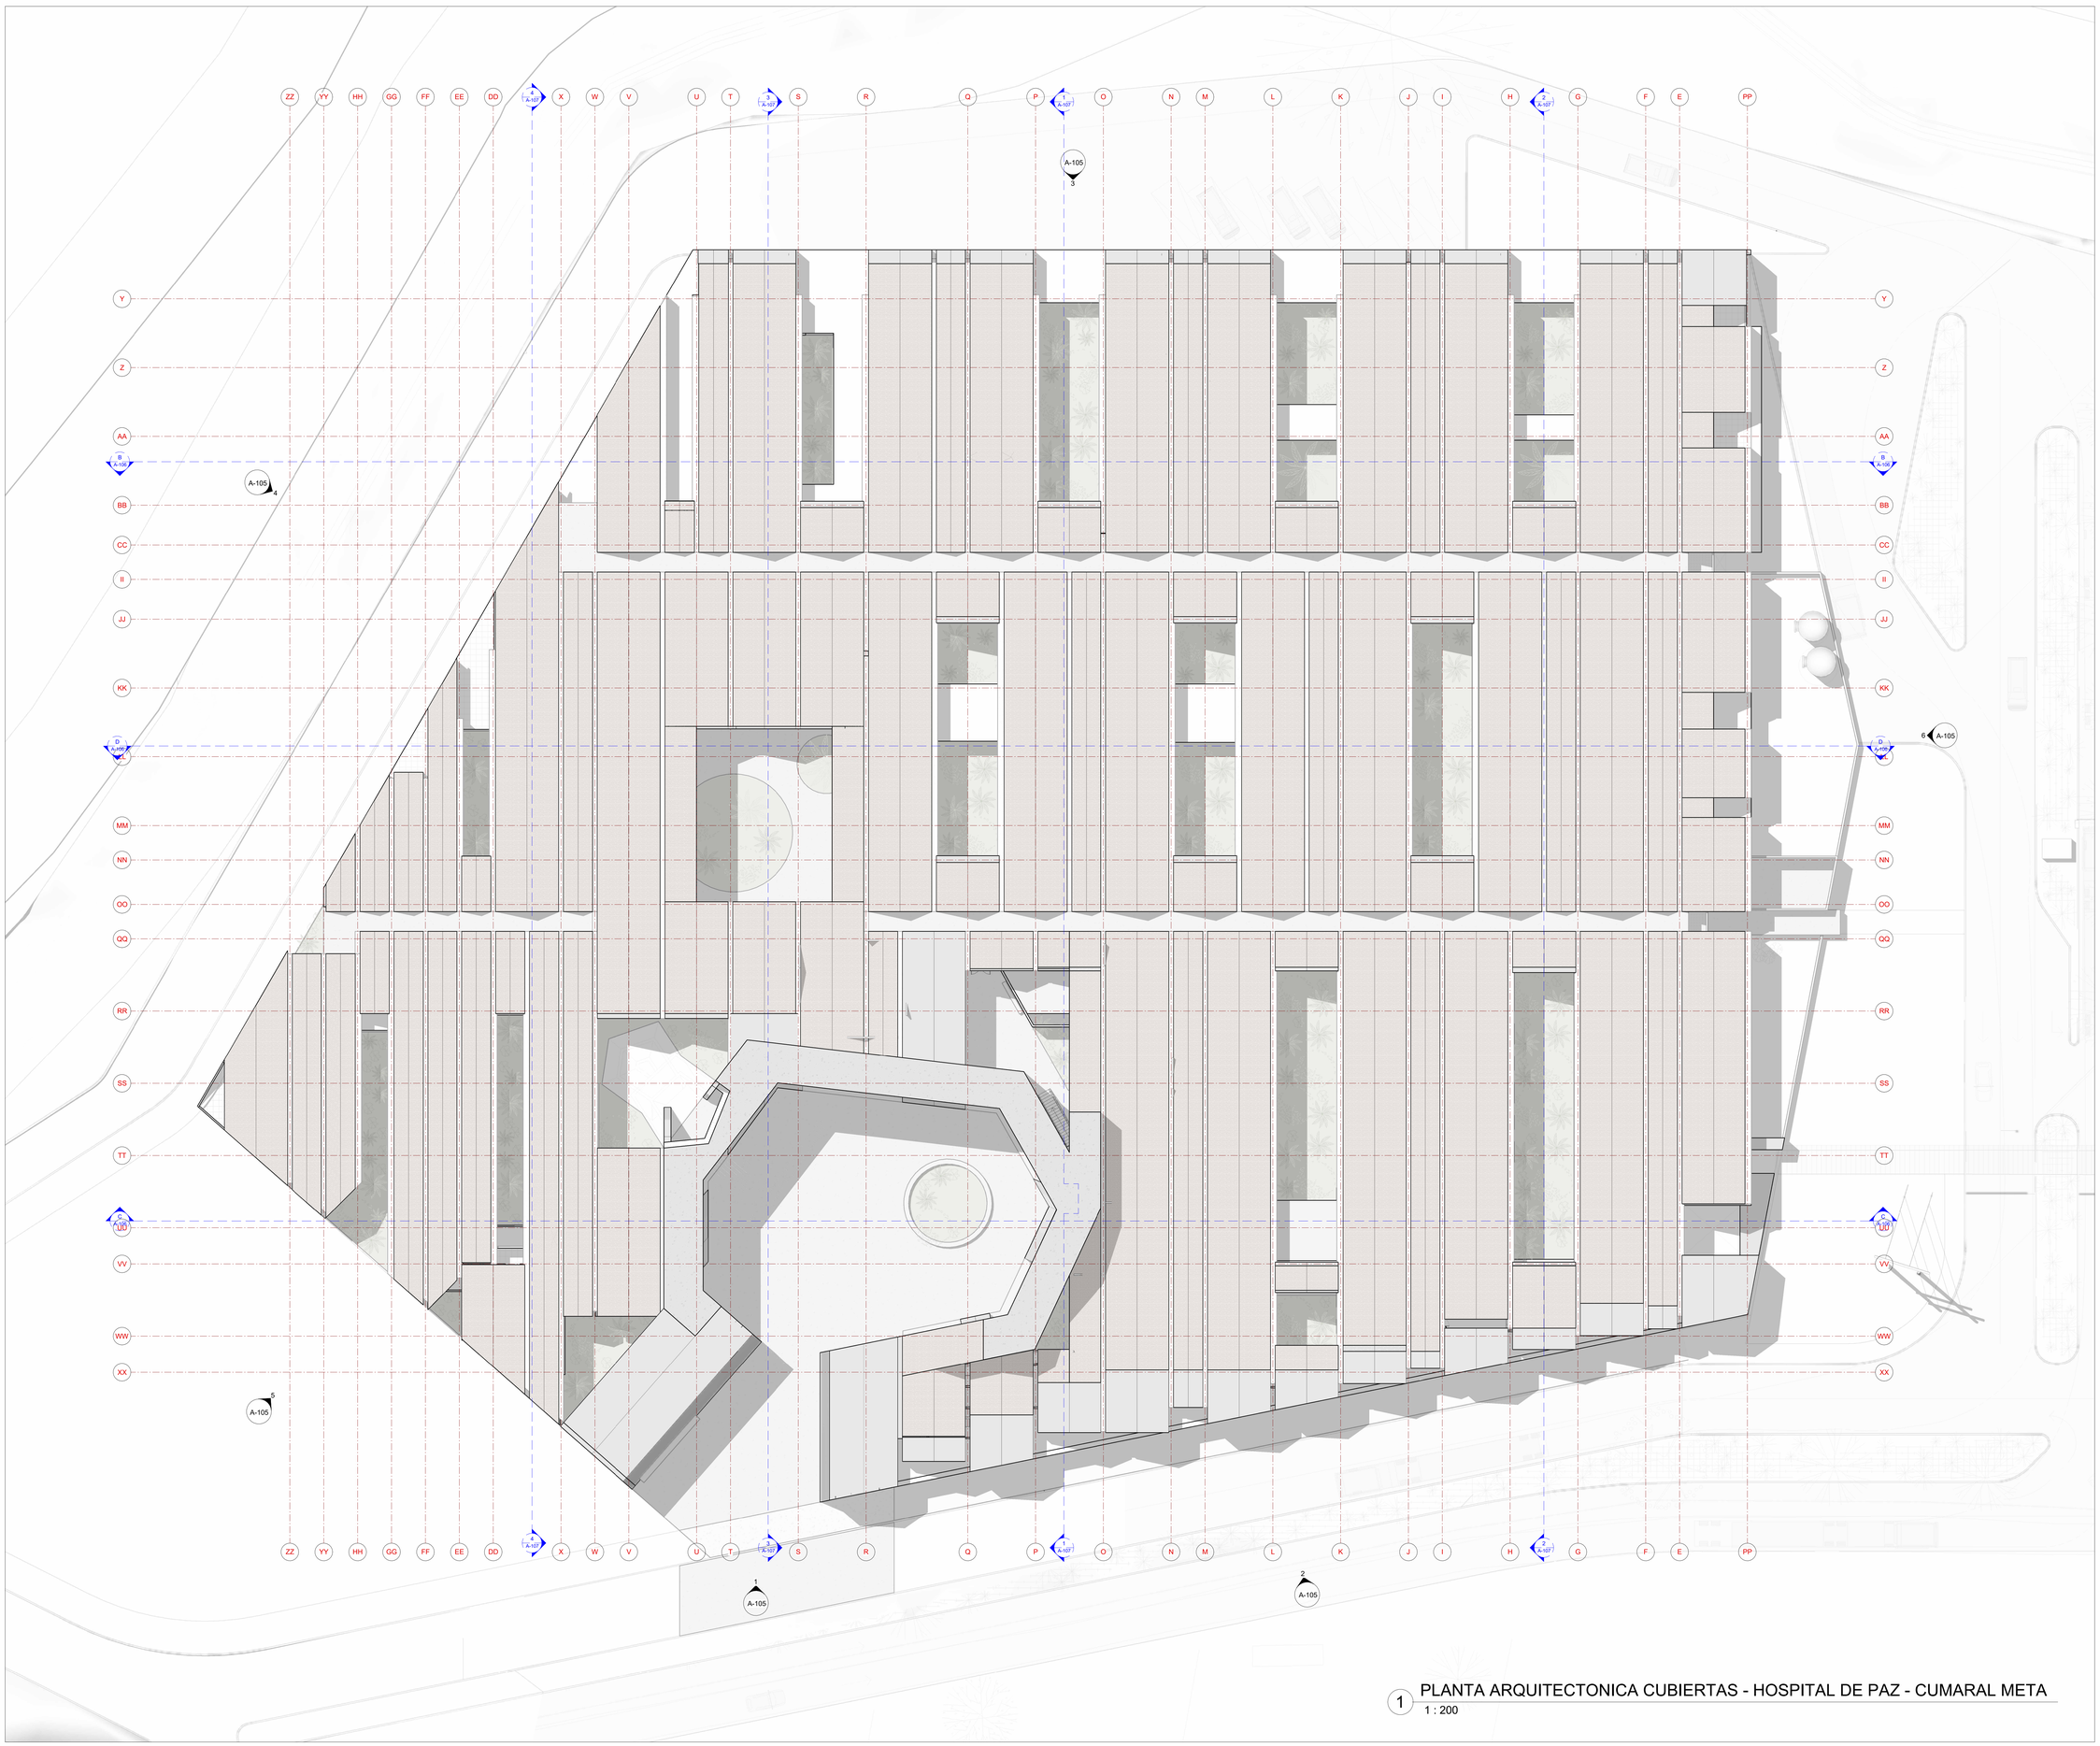

1 PLANTA ARQUITECTONICA CUBIERTAS - HOSPITAL DE PAZ - CUMARAL META

1 : 200

HOSPITAL UNIVERSITARIO SAN JUAN DE DIOS

SUBDIRECCIÒN DE INFRAESTRUCTURA EN SALUD - MSPS

PROYECTO:

HOSPITAL DE PAZ

CUMARAL - META

DIRECCIÓN:

Predio: RURAL - 1) LT . LOTE 1

Matrícula Inmobiliaria : 230-258236

ESPECIALIDAD:

ARQUITECTURA

DISEÑO ARQUITECTÓNICO CONCEPTUAL:

ARQ. ALEJANDRO GASTÒN ARAVENA MORI

DISEÑO ARQUITECTÓNICO FUNCIONAL:

ARQ. NESTOR HUGO GAONA ANGEL

MAT: A25232003-79871018

DIRECTORA DE PRESTACIÓN DE SERVICIOS HOSPITAL UNIVERSITARIO SAN JUAN DE DIOS MATERNO INFANTIL

LIBIA ESPERANZA FORERO GARCIA

DIRECTORA DE INFRAESTRUCTURA Y PATRIMONIO HOSPITAL UNIVERSITARIO SAN JUAN DE DIOS MATERNO INFANTIL

ARQ. JUDY LORENA PARRA ORDOÑEZ

OBSERVACIONES:

CONTENIDO:

PLANTA ARQUITECTONICA CUBIERTAS

ESCALA: 1 : 200

FECHA: 15/04/2026

VERSIÒN: V1

CODIGO/PLANO:

A-103