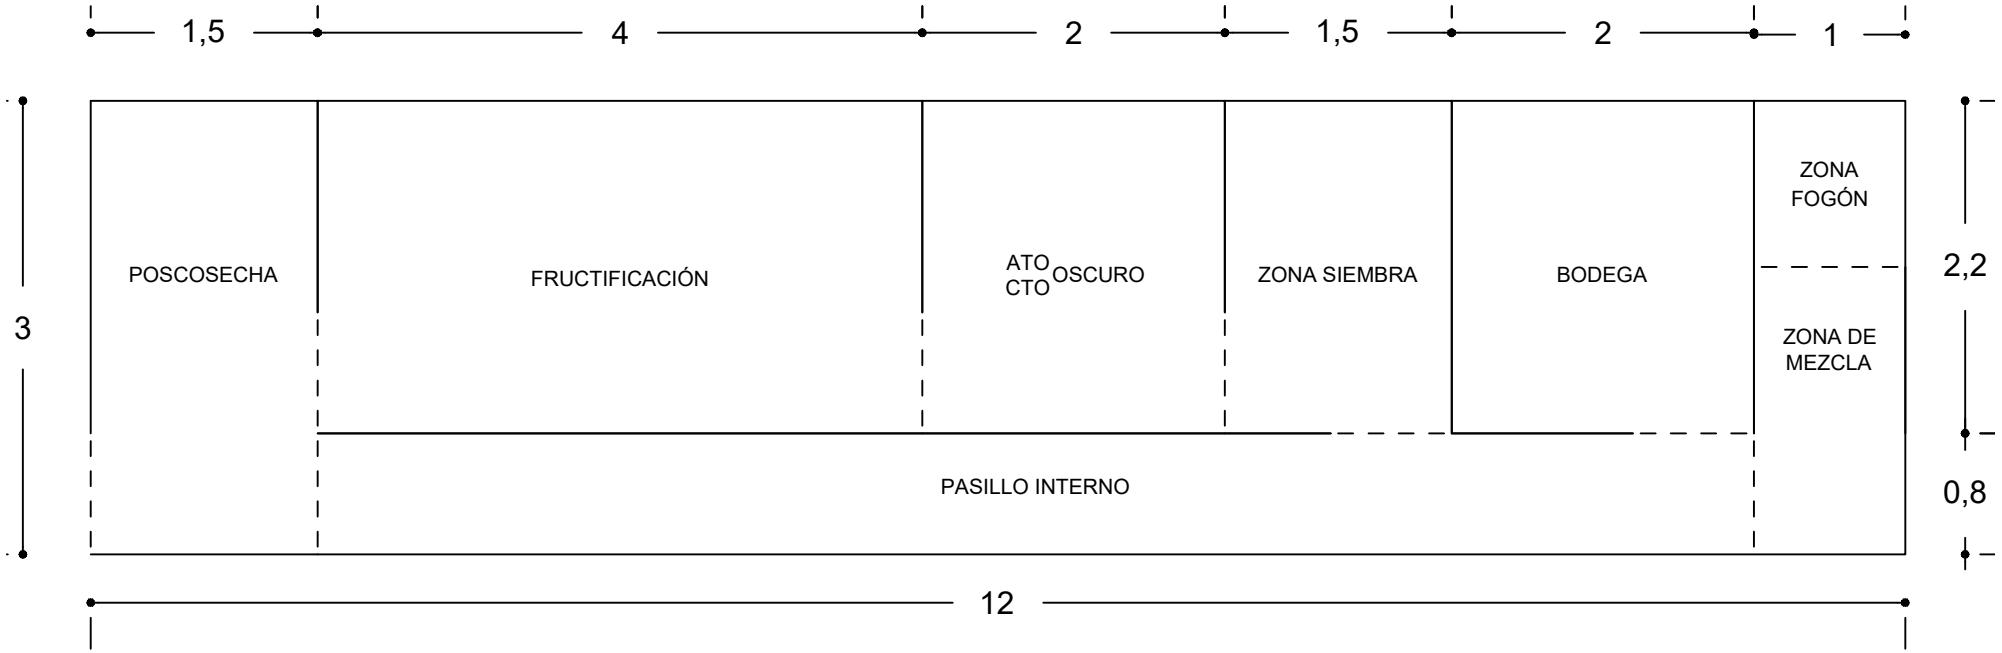

1,5
4
2
1,5
2
1
3
POSCOSECHA
FRUCTIFICACIÓN
ATO
CTO
OSCURO
ZONA SIEMBRA
BODEGA
ZONA
FOGÓN
ZONA DE
MEZCLA
2,2
PASILLO INTERNO
0,8
12