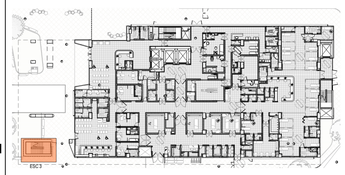

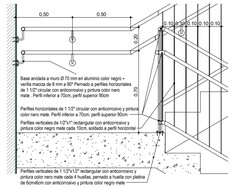

9 DETALLE PASAMANOS TIPO
Escala 1 : 20

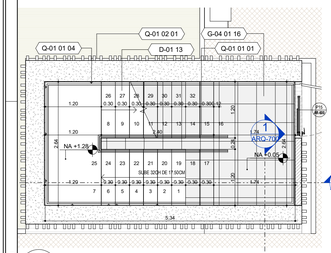

0 ESC 1 NIVEL 1
Escala 1 : 50

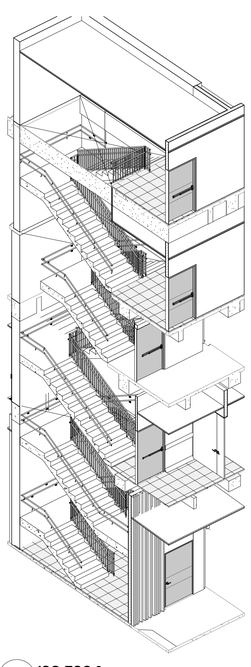

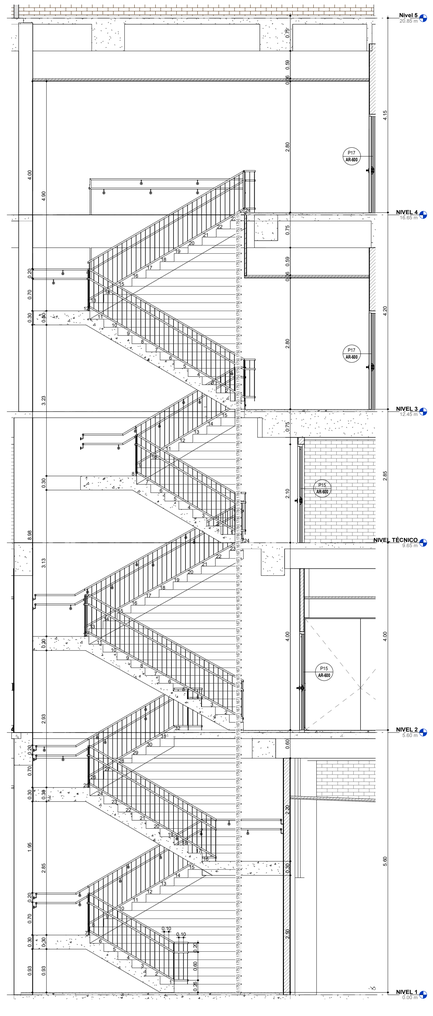

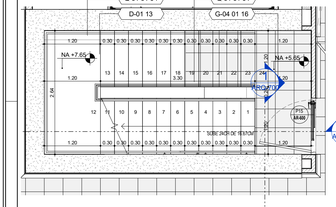

1 ESC 1 NIVEL 2
Escala 1 : 50

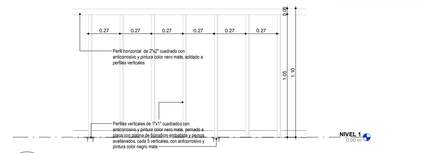

11 DETALLE PASAMANOS RAMPA VEHICULAR
Escala 1 : 20

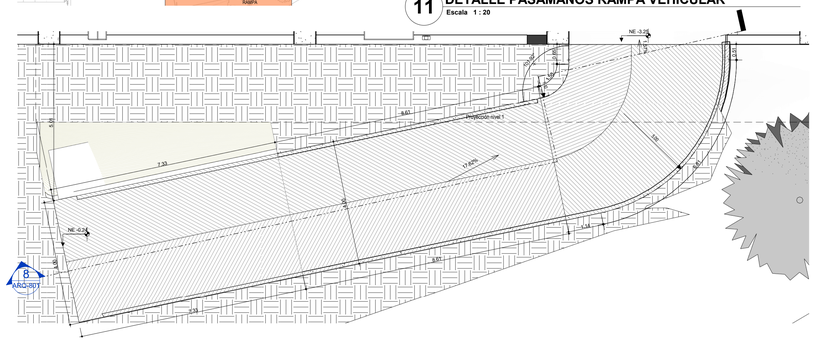

6 ESC 1 NIVEL 1
Escala 1 : 75

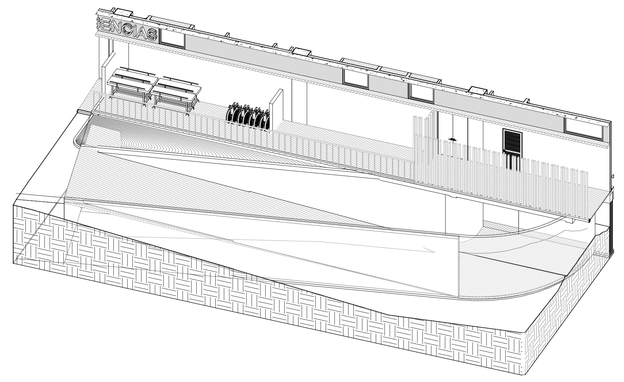

7 ISO RAMPA
Escala

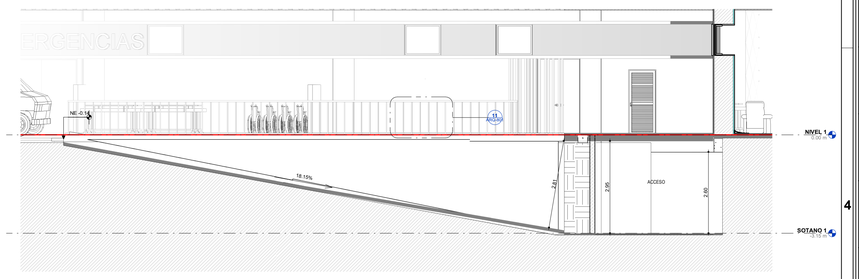

8 SECCIÓN RAMPA
Escala 1 : 75

3 SECCIÓN ESC 3
Escala 1 : 50

4 ISO ESC 3
Escala

2 ESC 1 NIVEL 3
Escala 1 : 50

DOCUMENTO CONFIDENCIAL

Este plano fue elaborado por medios electrónicos, no modifique manualmente.
FECHA MAGNÉTICO
15/11/2024 6:02:06 p. m.

DOCUMENTO CONFIDENCIAL

PLANO N°	ARQ-801
FECHA DE REVISIÓN:	15/11/2024 6:02:06 p. m.
ESCALA	As indicated

ESE Hospital San Rafael Yolombó
Transformando vidas

YOLOMBÓ
VARGAS ALFONSO
Gobierno

MUNICIPIO DE YOLOMBO
DIRECCIÓN: CALLE COLOMBIA N° 20 - 92, YOLOMBÓ

NOMBRE DEL PROYECTO:	DIRECCIÓN:	COD. PROYECTO:
CONSTRUCCIÓN DE LA INFRAESTRUCTURA FISICA DE LA ESE HOSPITAL SAN RAFAEL YOLOMBO, ETAPA 1 TORRE CLINICA	CARRERA 24 N°13 - 466 YOLOMBO. ANTIOQUIA	CONTRATO N° 056 DE 2021

SELLOS

(ESPACIO PARA CUADRO DE AREAS Y/O CONVENCIONES, OBSERVACIONES, REVISIONES Y MODIFICACIONES)

CONVENCIONES
*Todas las medidas deberan ser Rectificadas en Obra, Cuenta y Riesgo de Cada uno de los Contratistas.

TABLA DE ESPECIFICACIONES

CODIGO	DESCRIPCIÓN
D-01 13	| m3 | Concreto escalera monolitica
G-04 01 16	| m2 | Baldosa Blanco Grano Riociaro pulida de 40x40cm
Q-01 01 01	| m | Pasamanos metálico 0.90mt
Q-01 01 04	| m | Rodamanos doble metálico 0.90mt
Q-01 02 01	| m | Perfil vertical en Aluzinc tipo madera de Hunter Douglas

INTERVENTOR:
JORGE GOMEZ
Converge Constructores S.A.S
Calle 41 N° 76 19 Barrio Laureles Medellin Antioquia

CONSULTOR:
DEACIJIL
Calle 45 G N° 71-139 Medellin Antioquia
administracion@deacijil.com
www.deacijil.com

COLSULTOR TÉCNICO
CALLE 6 SUR N0.43 A-200 EDIFICIO LUGO OFICINA 610 - +57 4 4442634 - www.alcuboarquitectos.net - MEDELLIN - COLOMBIA

DISEÑO:
ALCUBO ARQUITECTOS
NIT 900 394 485-3

PROFESIONAL RESPONSABLE:
ARQ ALEJANDRO MARTÍNEZ D
MAT AO5242000-08504258

DIBUJO:
ARQ MARÍA ISABEL PRADA Z
MAT A27782017-1152202136

MODIFICACIONES
CONTROL DE CAMBIOS

REV.	FECHA	RESPONSABLE	MODIFICACIÓN
1	15/09/2021	Arquitectura	Entrega cabida
2	30/09/2021	Arquitectura	Modificación observaciones cabida
3	15/10/2021	Arquitectura	Entrega anteproyecto
4	21/10/2021	Arquitectura	Modificación observaciones anteproyecto
5	03/11/2021	Arquitectura	Modificación observaciones anteproyecto
6	01/02/2022	Arquitectura	Modificación observaciones Gobernación de Antioquia
7	12/04/2022	Arquitectura	Modificación observaciones Min. Salud. Entrega anteproyecto
8	26/10/2023	Arquitectura	Modificación por ajustes de estructura
9	15/11/2024	Arquitectura	Modificación por observaciones especificaciones en Arquitectura.

APROBACIONES

Vo.Bo. BUENO SUPERVISOR DELEGADO POR EL HOSPITAL SAN RAFAEL DE YOLOMBO	Vo.Bo. REPRESENTANTE LEGAL DEL CONTRATO DE INTERVENTORIA

Vo.Bo. DIRECTOR DE INTERVENTORIA DE ESTUDIOS Y DISEÑOS.

Vo.Bo. REPRESENTANTE LEGAL DEL CONTRATO DE CONSULTORIA	Vo.Bo. DIRECTOR DE ESTUDIOS Y DISEÑOS

NOMBRE DE PLANO:
AMP ESCALERA EMERGENCIA 3 Y RAMPA ACCESO SÓTANO

CONTENIDO DE PLANO:

ESCALA	FECHA DE REVISIÓN:	PLANO N°
As indicated	15/11/2024 6:02:06 p. m.	ARQ-801

ARCHIVO DIGITAL:

DOCUMENTO CONFIDENCIAL