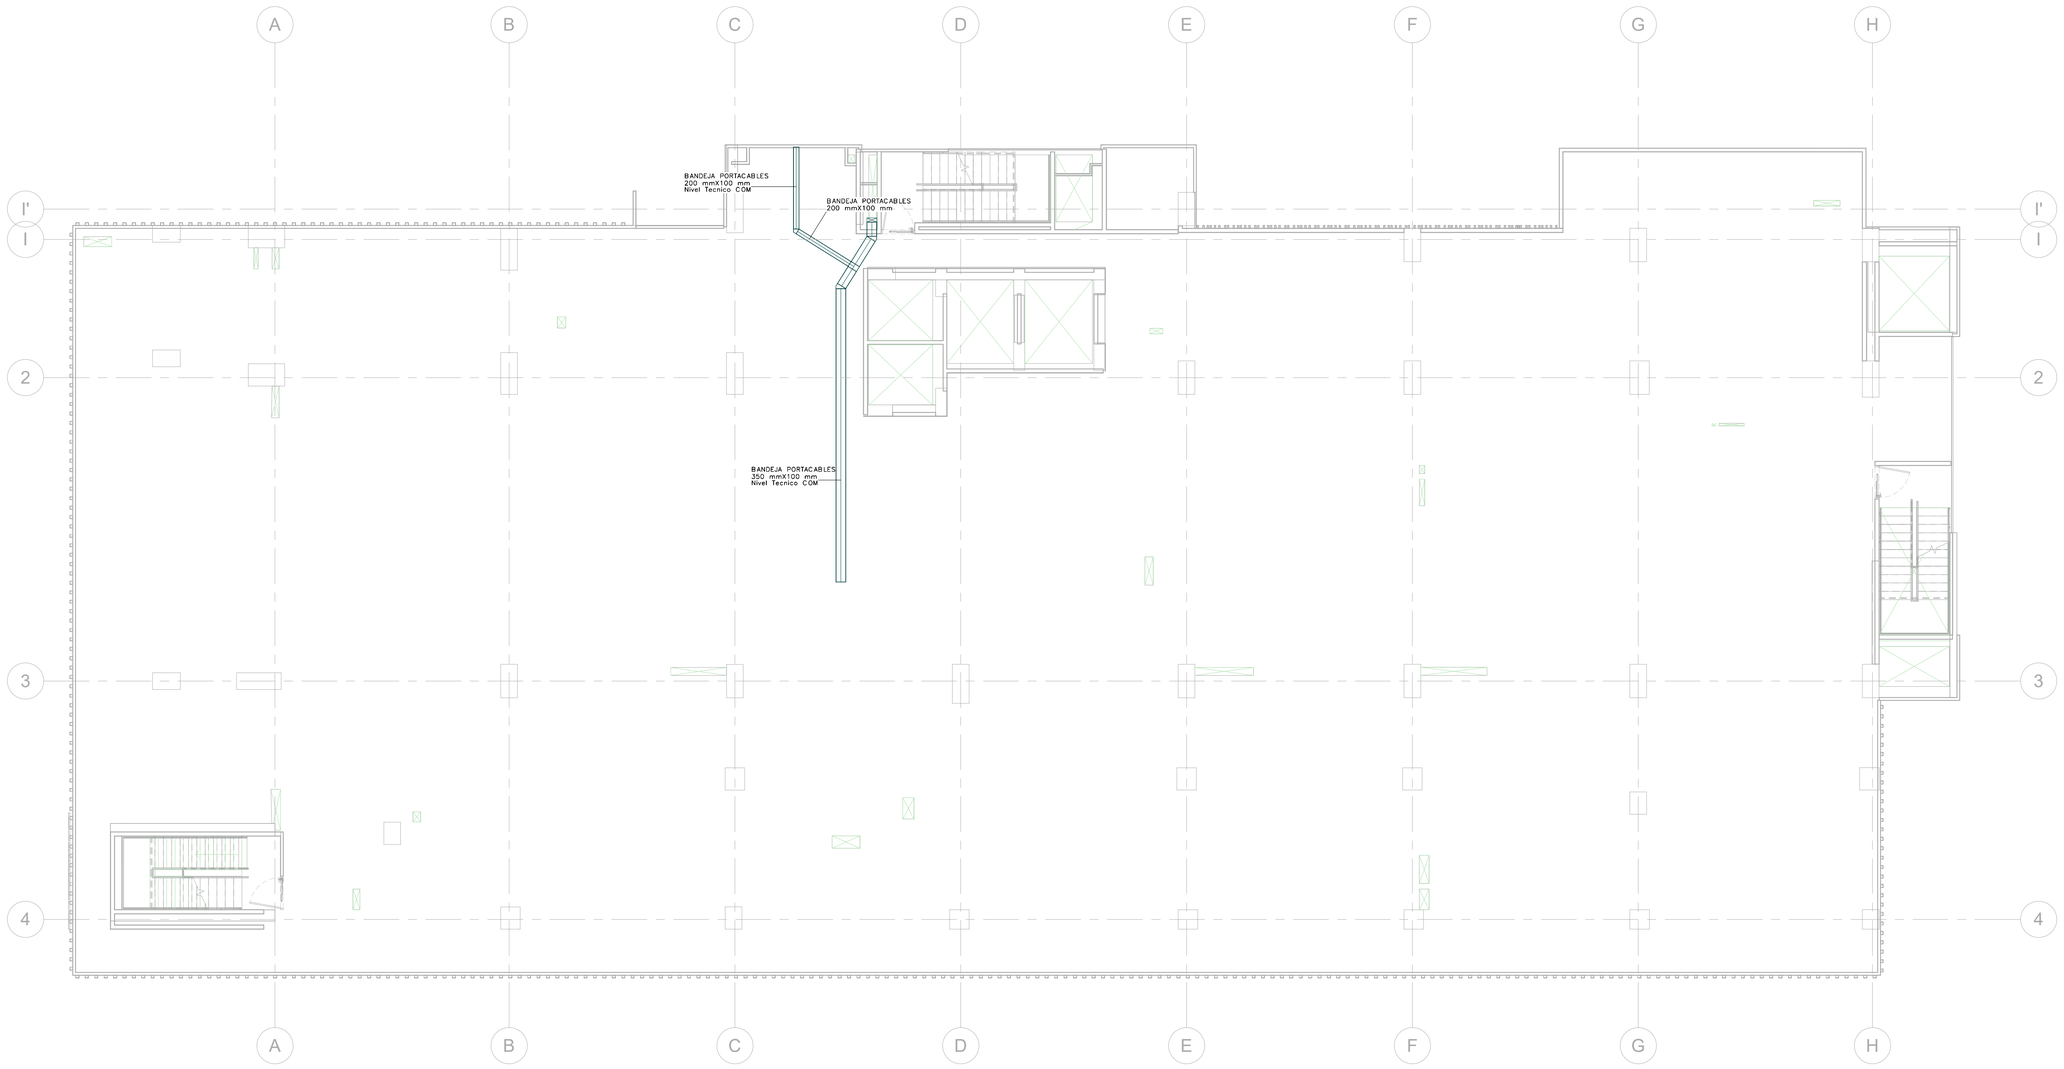

1 Nivel Tecnico Llamado de Enfermeria

1 : 100

ESE Hospital San Rafael
Yolombó
Transformando vidas

Proyecto:

HSR YOLOMBO

DEACIVIL S.A.S
4482768 - 3006159285
Calle 45G #77-130, Barrio El Velódromo

Convenciones:

- TIRADOR DE BAÑO
- PULSADOR LLAMADO DE ENFERMERIA
- LUZ DE TECHO
- PANTALLA TACTIL
- TERMINAL HABITACIONES
- CONSOLA DE ENFERMERAS
- PULSADOR DE ALARMA Y PRESENCIA
- BANDEJA DUCTO CERRADO (Con Datos)

IDENTIFICACION CONVENCIONES

B ⟶ PULSADOR
XXX NUMERO
P ⟶ PISO
XXX PULSADOR
B ⟶ PANTALLA
XXX NUMERO
P ⟶ PISO
XXX PANTALLA

Notas:

- TODA TUBERIA EXPUESTA AL INTERIOR DEL EDIFICIO SERA TIPO: METALICA (EMT) Y EL DIAMETRO DE LA NO ESPECIFICADA SERA Ø=3/4".

- LOS TOMAS EN LAS AREAS EXTERIORES SERÁN CON CAJAS PVC Y CON PROTECCION CONTRA INTEMPERIE.

- LAS INSTALACIONES, ASI COMO LOS PROCEDIMIENTOS, CUMPLIRAN CON LO ESTABLECIDO EN LA NORMA VIGENTE AL CODIGO ELECTRICO NACIONAL (NTC2050) Y RETIE Y AL RETILAP.

- LOS RECORRIDOS DE LAS TUBERIAS SON SOLO INDICATIVOS, ESTOS SERÁN DEFINIDOS EN OBRA.

- TODA TUBERIA INDICADA DE PVC DE 2" Y SUPERIORES, SERÁN DE TIPO DB, SIEMPRE Y CUANDO ESTEN EMPOTRADAS EN MUROS O PISOS, TERMINAL CAMPANA COMO ACOPLAMIENTO A LAS CAJAS.

- NO DEBEN COLOCARSE MAS DE DOS CURVAS ENTRE DOS CAJAS CONSECUTIVAS.

NOMENCLATURA:

AUTOMATIZACION
- I-REC-XXX: TABLERO RECOLECTOR SEÑALES

CCTV
- MC-CCTV-XXX: GABINETE-CCTV-No. GABINETE
- CAM-XXX: NUMERO DE CAMARA O CANAL

LLAMADO DE ENFERMERIA
- B-XXX: NUMERO DE PULSADOR
- P: PISO
- +xx.xxm: Altura respecto a nivel inferior

DETECCION DE INCENDIO
- F-001: PANEL DE DETECCION DE INCENDIO PRINCIPAL
- Z-XXX: ZONA-NUMERO DE ZONA INCENDIO

CONTROL DE ACCESO
- E-XXX: ELECTROIMAN
- A-XXX: CONTROLADOR DE ACCESO
- L-XXX: LECTORA PROXIMIDAD TARJETA O MAGIC SWITCH (ver convenios)
- B-XXX: PULSADOR NO TOUCH DE SALIDA

SONIDO PA/VA
- Z-XXX-XX: ZONA-AMPLIFICADOR-PISO
- P-001: EQUIPO (PARLANTE, MICROFONO ETC)
- 10W: POTENCIA EN W

IDENTIFICACIÓN TUBERIAS

1 EMT Ø 3/4"
Diametro en Pulgadas
Material Tuberia
Cantidad

CONTROL CAMBIOS

No.*	Fecha	Descripción
0	30-09-2022	Anteproyecto
1	14-10-2022	Avance de proyecto
2	31-10-2022	Proyecto
3	24-11-2023	Convenciones

Diseño:

Diseñado por:
ARQ. DARIO BRICEÑO

Arq. Andrés Suarez
REVISÓ

PROFESIONALES COLABORADORES:
Lisseth Buitrago Bermudez

Contenido:

PLANTA NIVEL TECNICO
LLAMADO ENFERMERA

Escala:	Fecha:
As indicated	24-11-2023
Revisión: 4	Plano No.: ENF04

CODIGO: HSR-INX-ETO-ENF-P1-PLA-004

ARCHIVO: BIM 360://Hospital San Rafael Yolombo/HSR-INX-ETO-IZZ-MOD-001.rvt