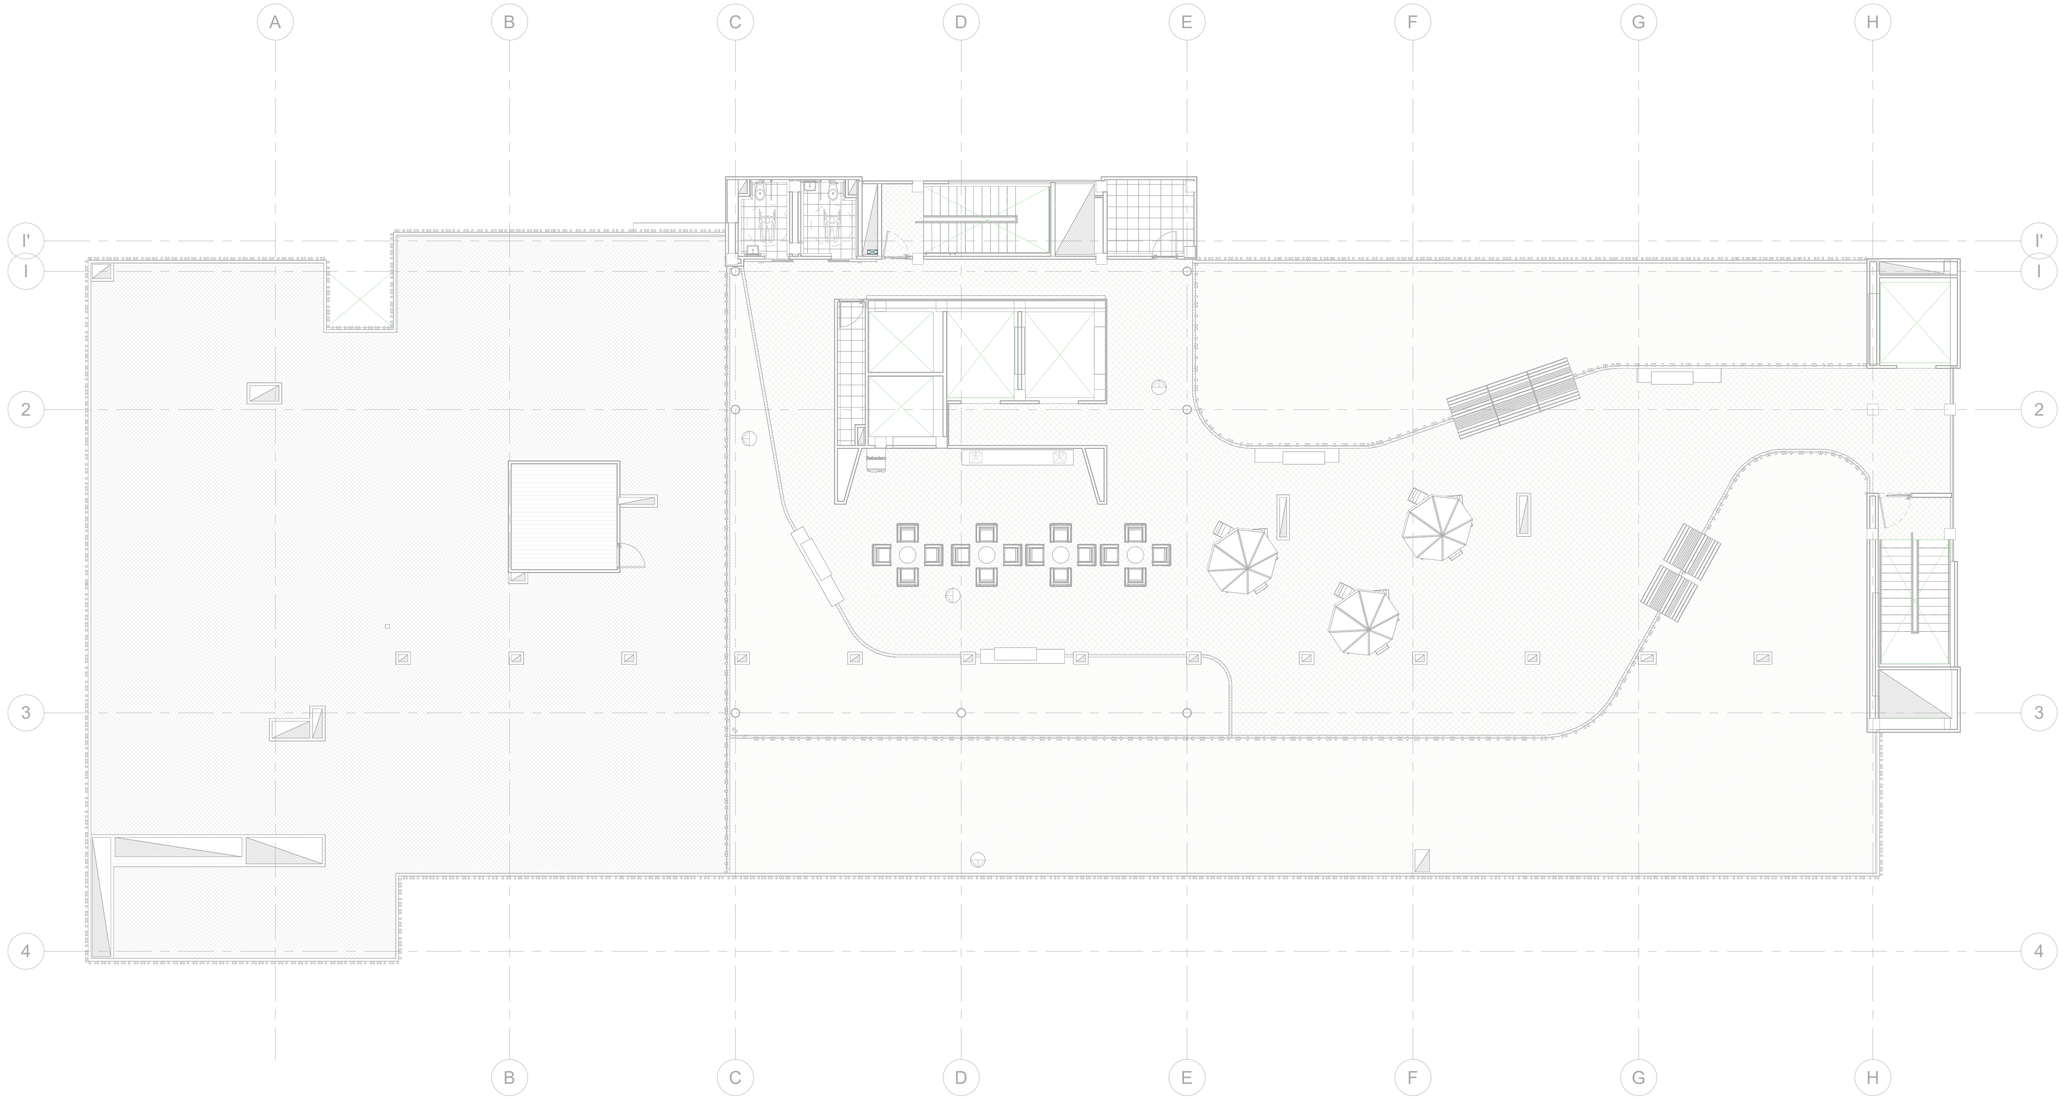

1 Nivel 5 Llamado de Enfermeria
1 : 100

ESE Hospital San Rafael Yolombó
Transformando vidas

Proyecto:

HSR YOLOMBO

DEACIVIL
Diseño, Ingeniería e Interventoría
DEACIVIL S.A.S
4482768 - 3006159285
Calle 45G #77-130, Barrio El Velódromo

Convenciones:

- TIRADOR DE BAÑO
- PULSADOR LLAMADO DE ENFERMERIA
- LUZ DE TECHO
- PANTALLA TACTIL
- TERMINAL HABITACIONES
- CONSOLA DE ENFERMERAS
- PULSADOR DE ALARMA Y PRESENCIA
- BANDEJA DUCTO CERRADO (Con Datos)

IDENTIFICACION CONVENCIONES

B → PULSADOR
XXX NUMERO
P → PISO
XXX PULSADOR
B → PANTALLA
XXX NUMERO
P → PISO
XXX PANTALLA

Notas:

- TODA TUBERIA EXPUESTA AL INTERIOR DEL EDIFICIO SERÁ TIPO METÁLICA (EMT) Y EL DIÁMETRO DE LA NO ESPECIFICADA SERÁ Ø=3/4".

- LOS TOMAS EN LAS ÁREAS EXTERIORES SERÁN CON CAJAS PVC Y CON PROTECCIÓN CONTRA INTEMPERIE.

- LAS INSTALACIONES, AD COMO LOS PROCEDIMIENTOS, MATERIALES Y APARATOS DEBERÁN REALIZARSE DE ACUERDO AL CÓDIGO ELÉCTRICO NACIONAL (NTC2050) Y RETIE Y AL RETILAP.

- LOS RECORRIDOS DE LAS TUBERIAS SON SÓLO INDICATIVOS, ESTOS SERÁN DEFINIDOS EN OBRA.

- TODA TUBERIA INDICADA DE PVC DE 2" Y SUPERIORES, SERÁN DE TIPO DB, SIEMPRE Y CUANDO ESTÉN ENTERRADAS Y/O ENTERRADAS, SE USARÁ TERMINAL CAMPANA COMO ACOPLAMIENTO A LAS CAJAS.

- NO DEBEN COLOCARSE MAS DE DOS CURVAS ENTRE DOS CAJAS CONSECUTIVAS.

NOMENCLATURA:

AUTOMATIZACIÓN
-T-REC-XXX: TABLERO RECOLECTOR SEÑALES

CCTV
-MC-CCTV-XXX: GABINETE-CCTV-No. GABINETE
- CAM-XXX: NUMERO DE CAMARA O CANAL

LLAMADO DE ENFERMERIA
- P-XXX:NUMERO DE PULSADOR
- PX: PISO
- X=x.xxm: Altura respecto a nivel inferior

DETECCIÓN DE INCENDIO
- F-001: PANEL DE DETECCIÓN DE INCENDIO PRINCIPAL
- Z-XXX: ZONA-NUMERO DE ZONA INCENDIO

CONTROL DE ACCESO
- EL-XXX: ELECTROMAN
- A-XXX: CONTROLADOR DE ACCESO
- L-XXX: LECTORA PROXIMIDAD TARJETA O MAGIC SWITCH (ver esquemador)
- B-XXX: PULSADOR NO TOUCH DE SALIDA

SONIDO PA/VA
- Z-XXX-XX: ZONA-AMPLIFICADOR-PISO
- P-001: EQUIPO (PARLANTE, MICROFONO ETC)
- 10W: POTENCIA EN W

IDENTIFICACIÓN TUBERIAS

1 EMT Ø 3/4"
Diametro en Pulgadas
Material Tuberia
Cantidad

CONTROL CAMBIOS

N.º	Fecha	Descripción
1	30-09-2022	Anteproyecto
2	14-10-2022	Avance de proyecto
3	31-10-2022	Proyecto
4	24-11-2023	Coordinacion

Diseño:

Diseñado por:
ARQ. DARIO BRICEÑO

Arq. Andrés Suarez
REVISÓ

PROFESIONALES COLABORADORES:
Lisseth Buitrago Bermudez

Contenido:

PLANTA NIVEL 5
LLAMADO ENFERMERA

Escala: As indicated
Fecha: 24-11-2023
Revisión: 4
Plano No.: ENF07

CODIGO: HSR-INX-ETO-ENF-P2-PLA-007
ARCHIVO: BIM 360://Hospital San Rafael Yolombó/HSR-INX-ETO-ZZ-MOD-001.rvt