

CONTROL CAMBIOS		
N°	FECHA	DESCRIPCIÓN
1	07-06-2022	Anteproyecto
2	31/10/2022	Avance de proyecto
3	28/04/2023	Proyecto
4	11/07/2023	Coordinación
5	01/11/2024	Entrega Final

Diseño:

Diseñado por:
Jorge Zambrano
T.P. 25202-25500
Revisado por:
Andrés Mauricio Suarez Moreno
T.P. A24592012-80075399

PROFESIONALES COLABORADORES:

Contenido:
MUROS


Escala:
E ASIGNADAS

Fecha:
30-12-2025


Revisión: 5
Plano
No. S132

CODIGO: HSR-IX-EST-DES-PLA-032
ARCHIVO: HSR-IX-EST-ZZ-MOD-000


M-08
Es 1 Muro

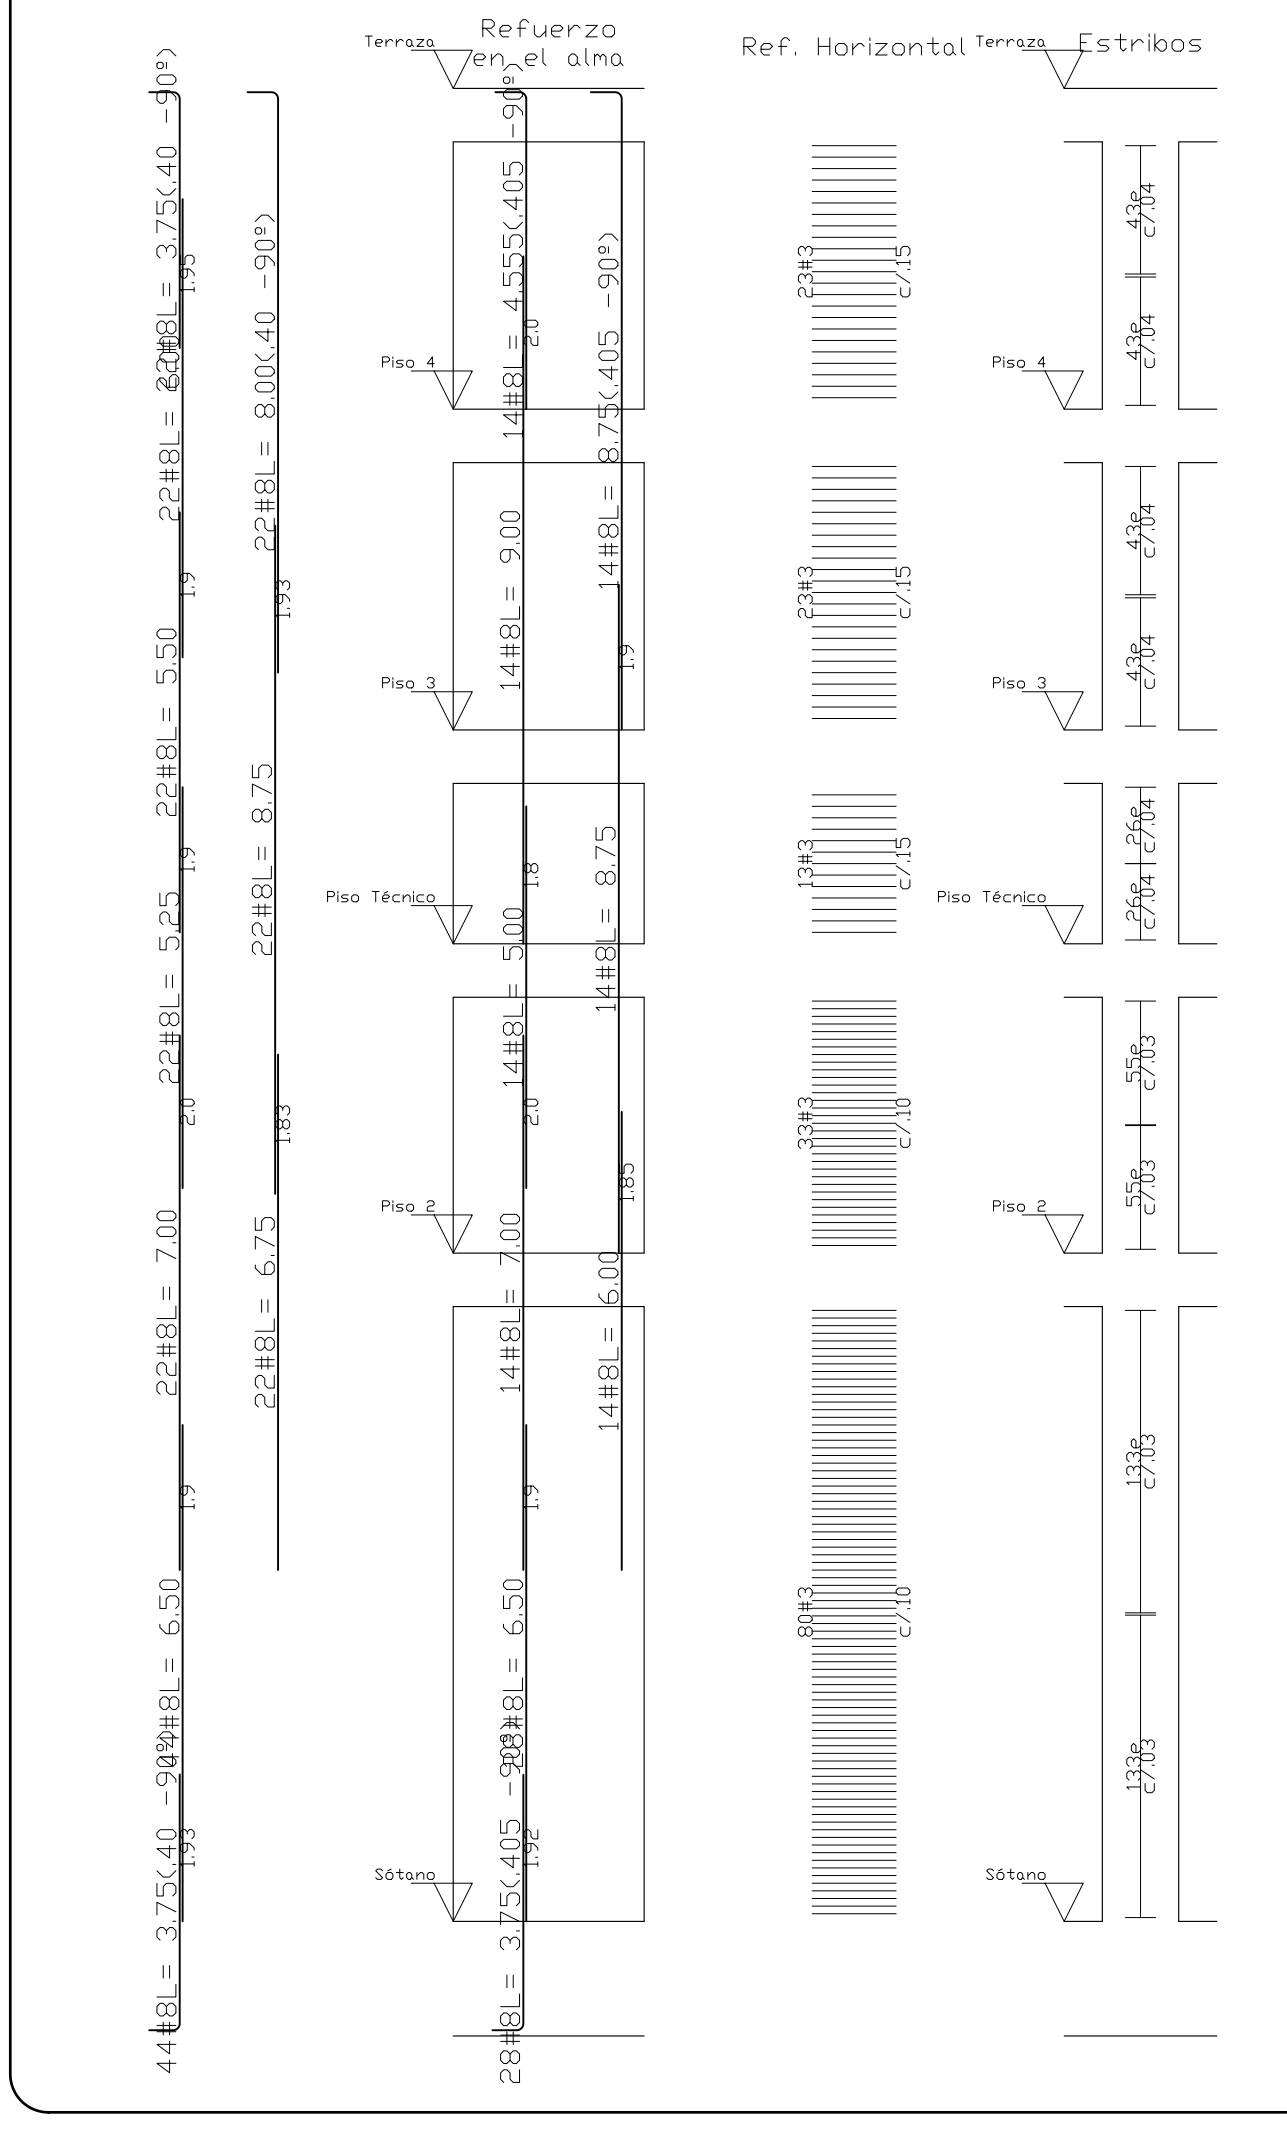


M-04
Es 1 Muro

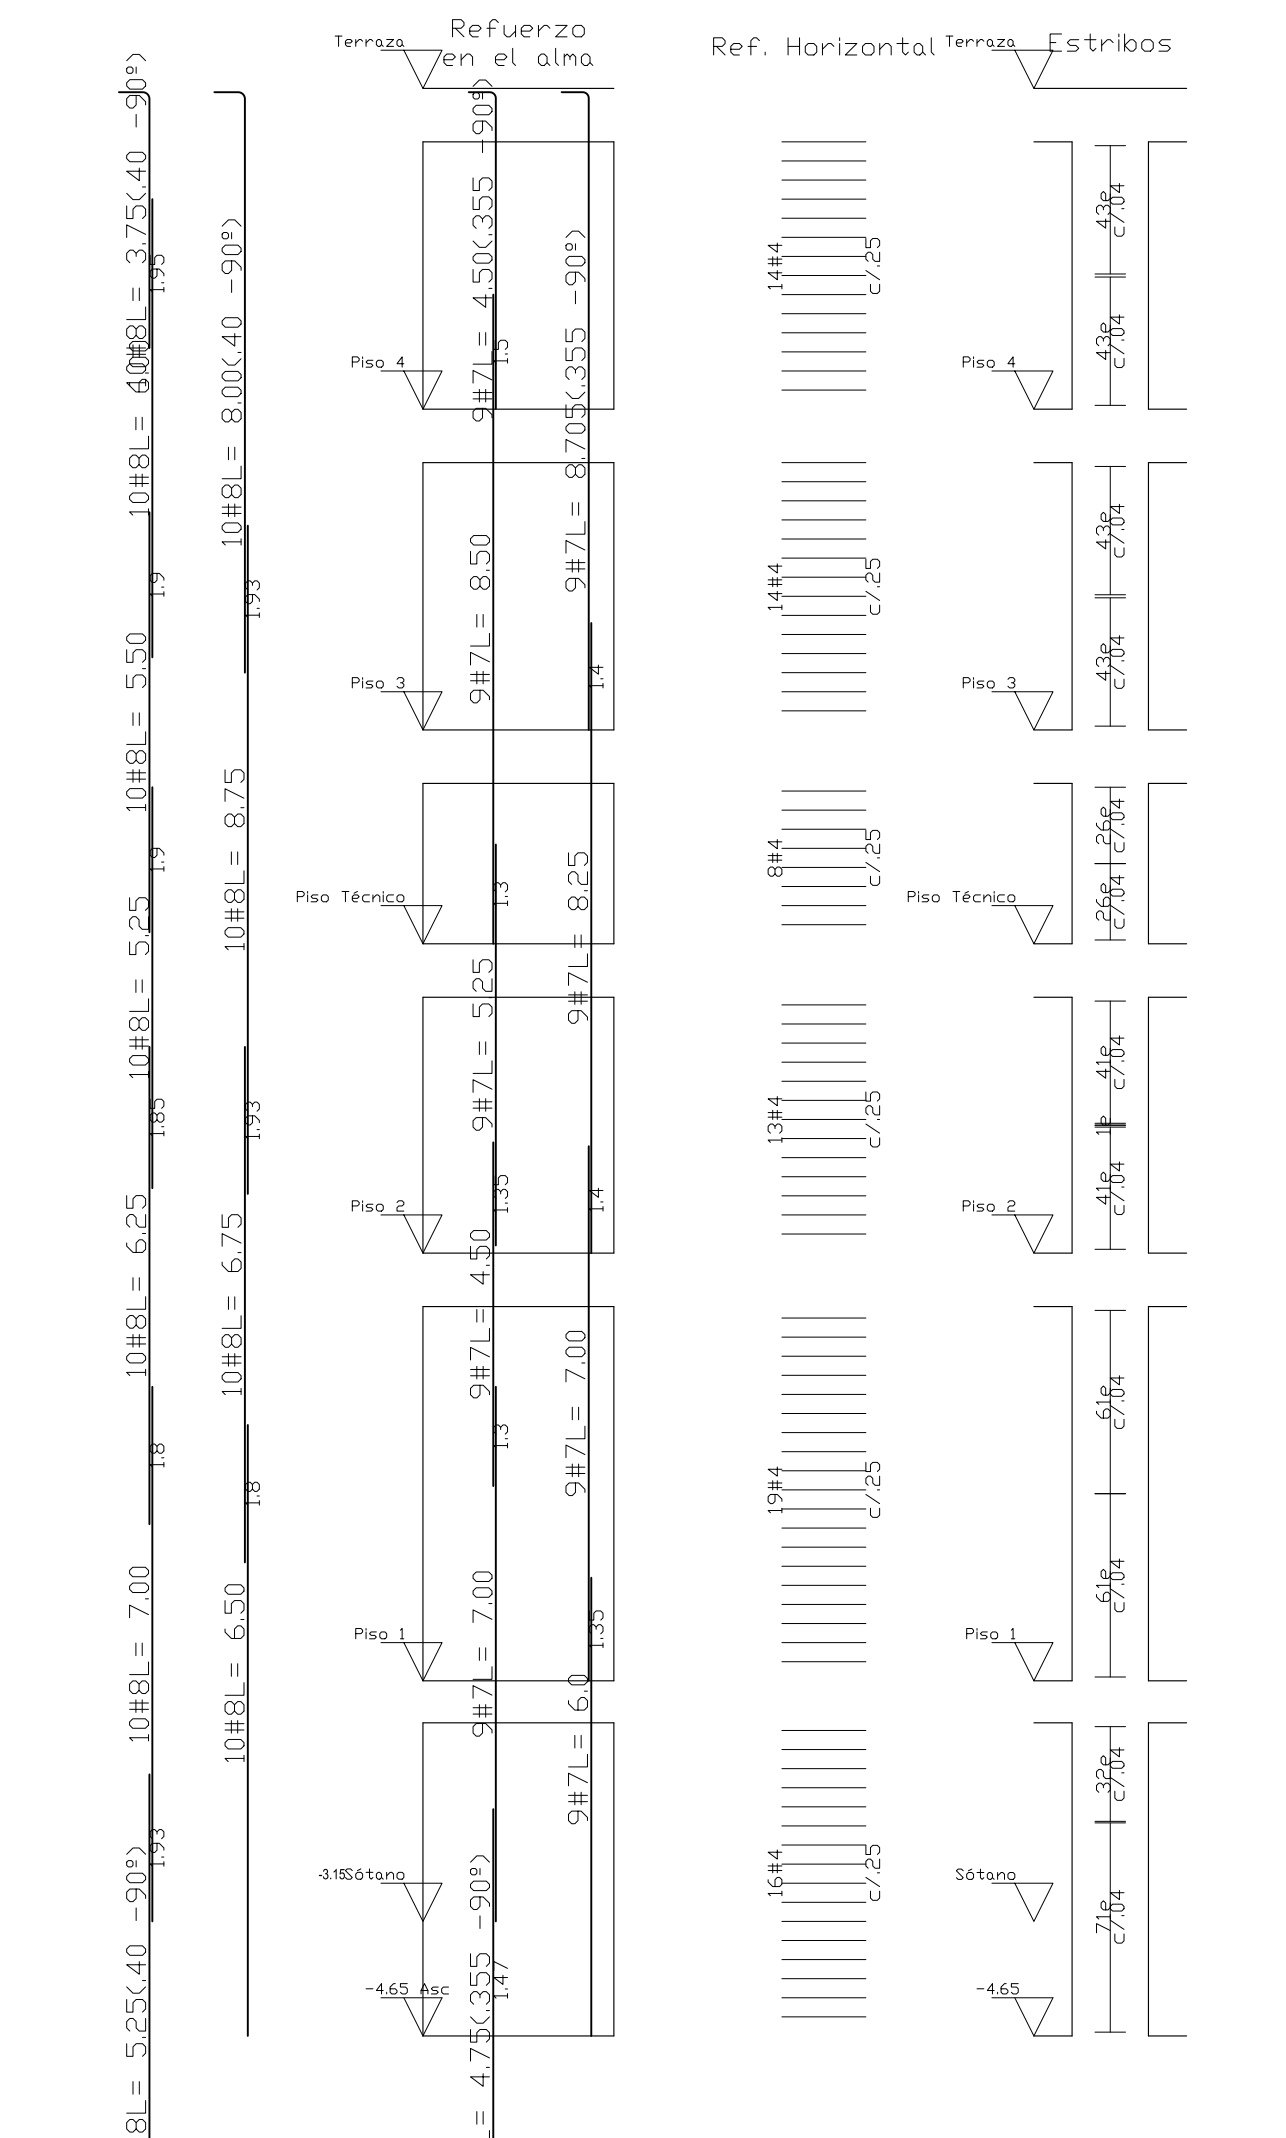


M-03
Es 1 Muro

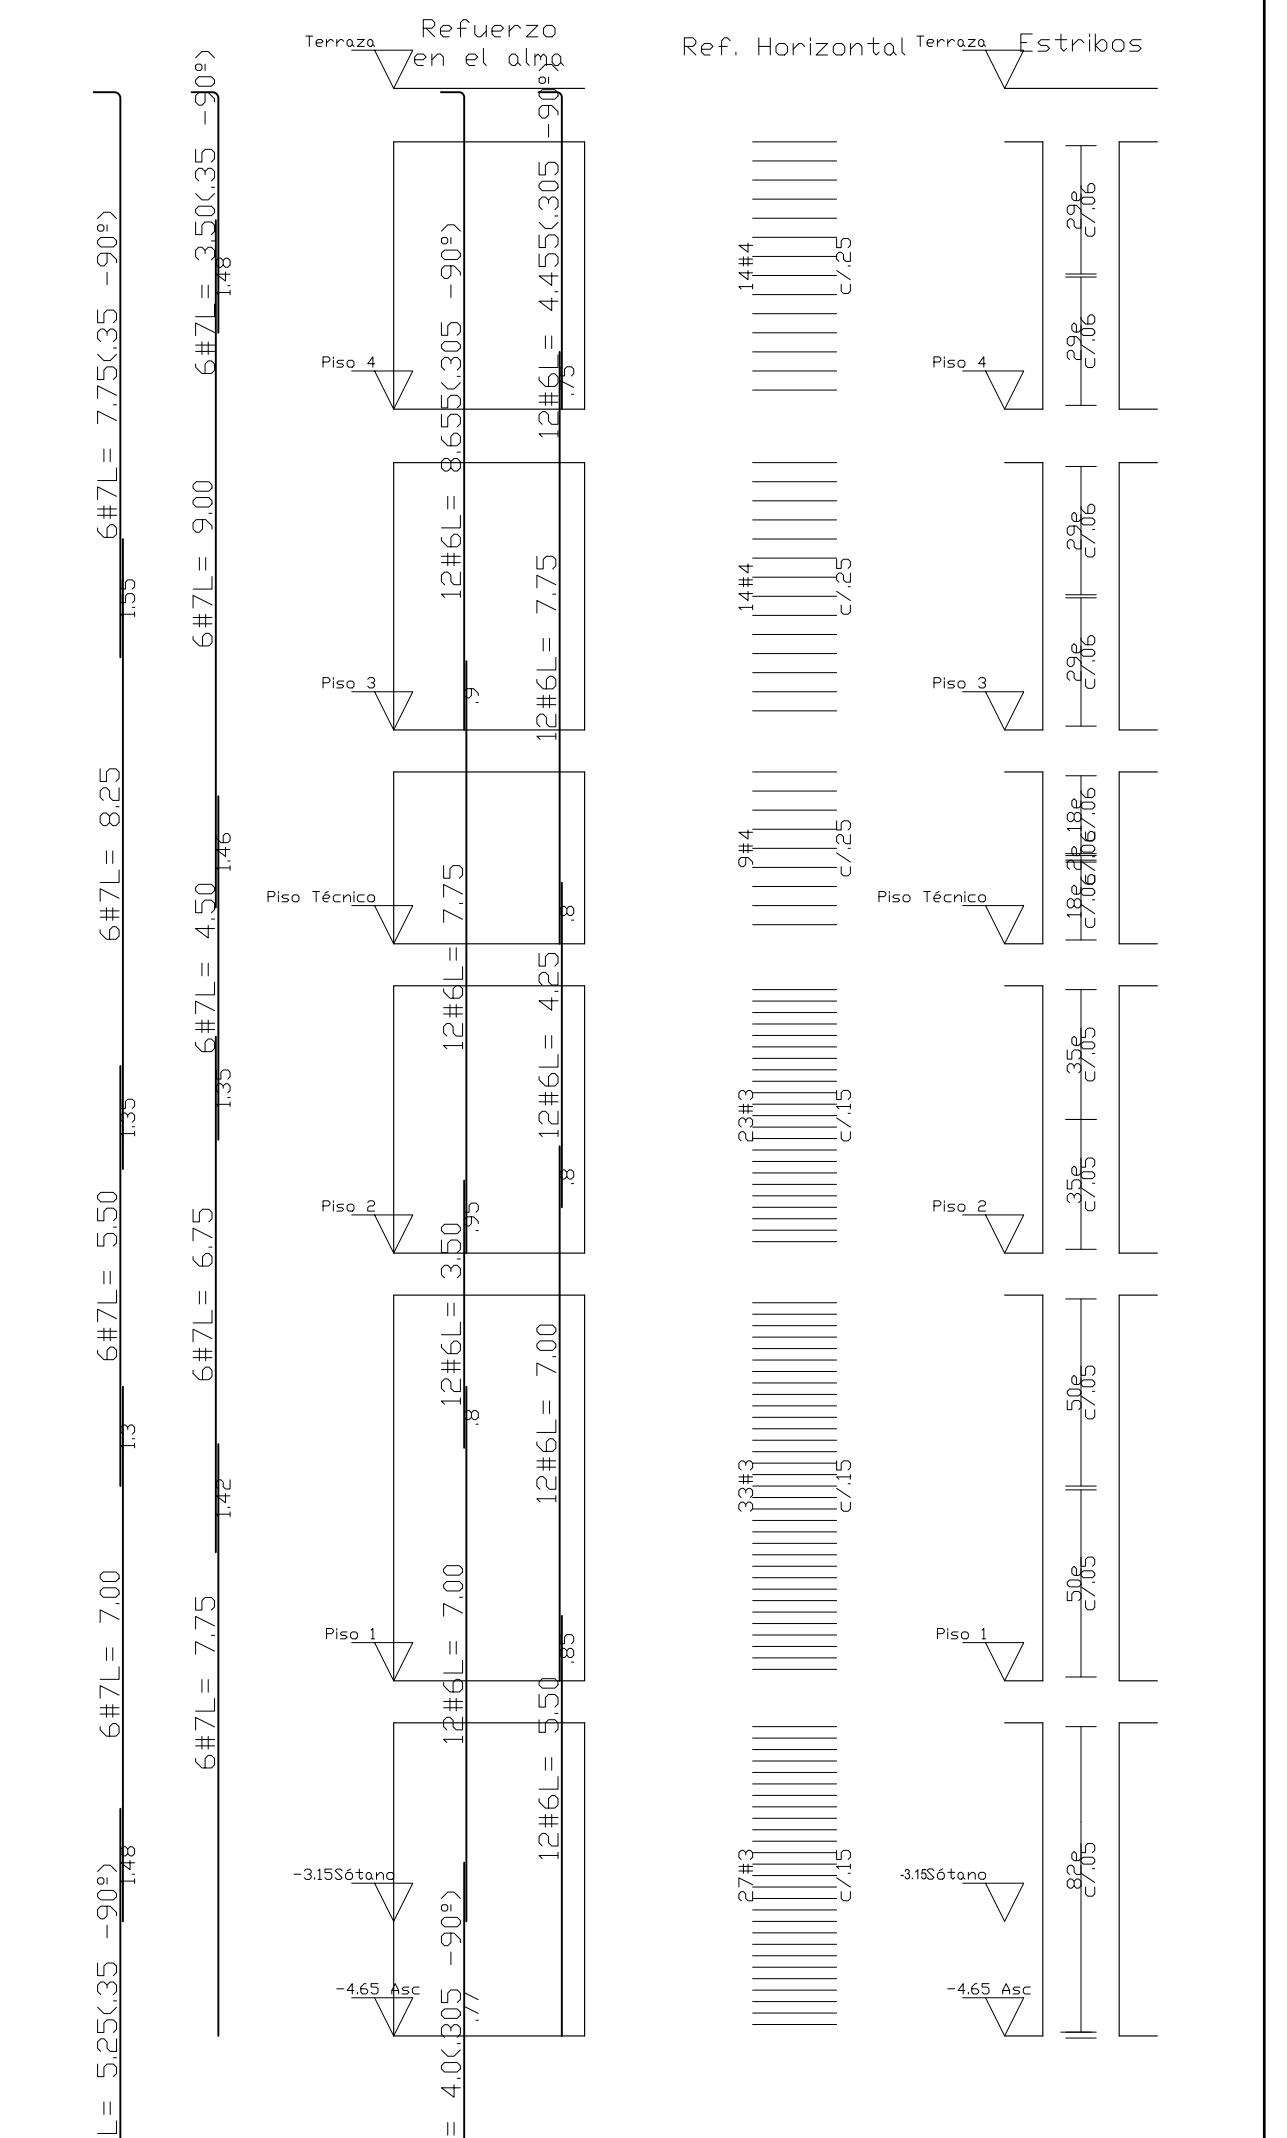


M-09
Es 1 Muro

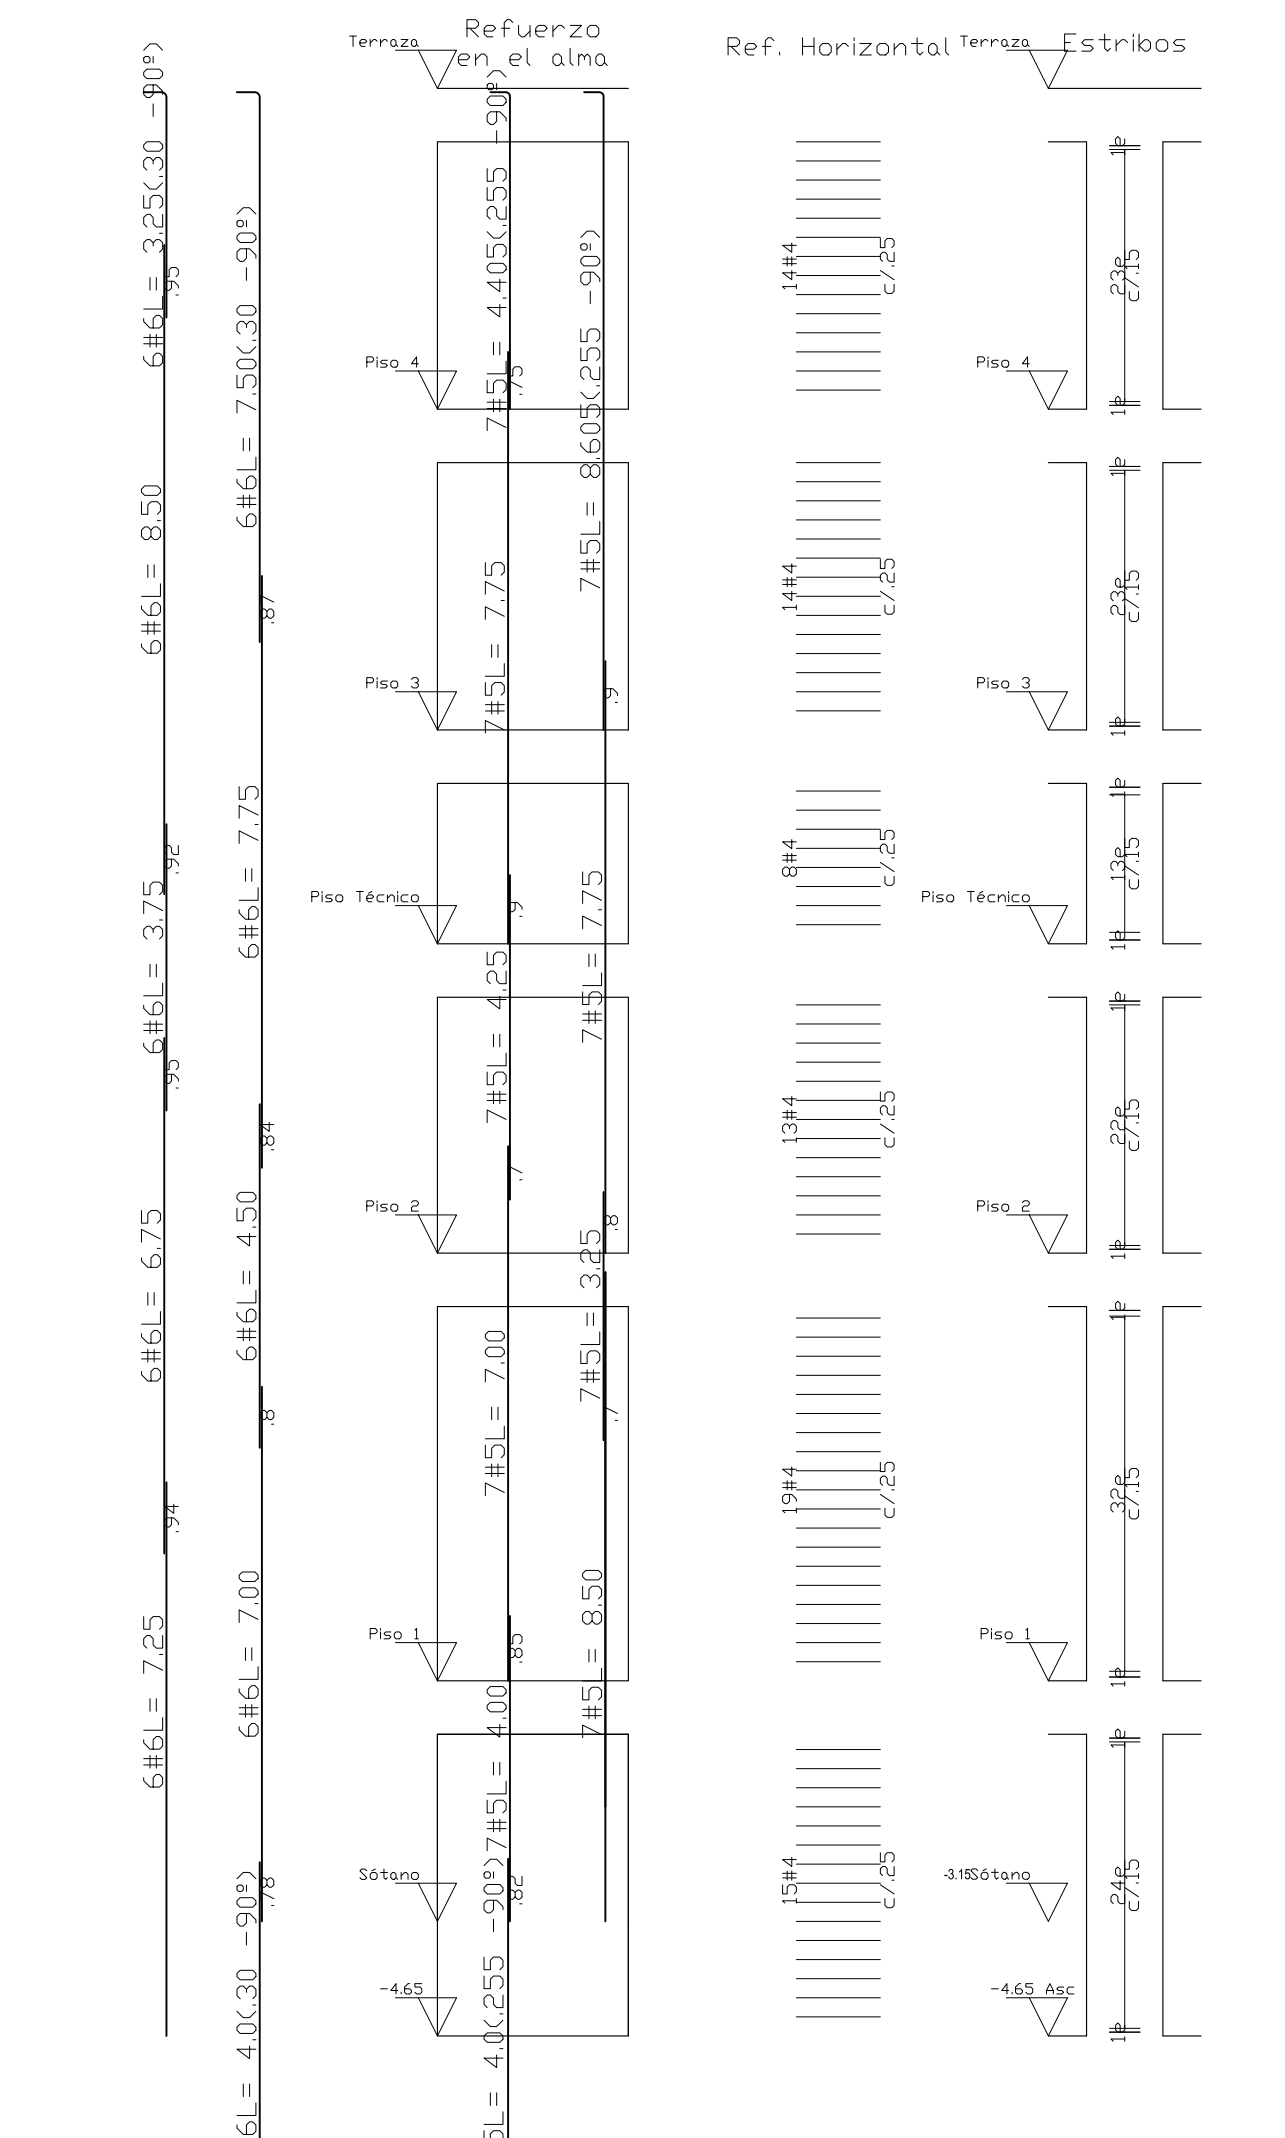


M-13
Es 1 Muro

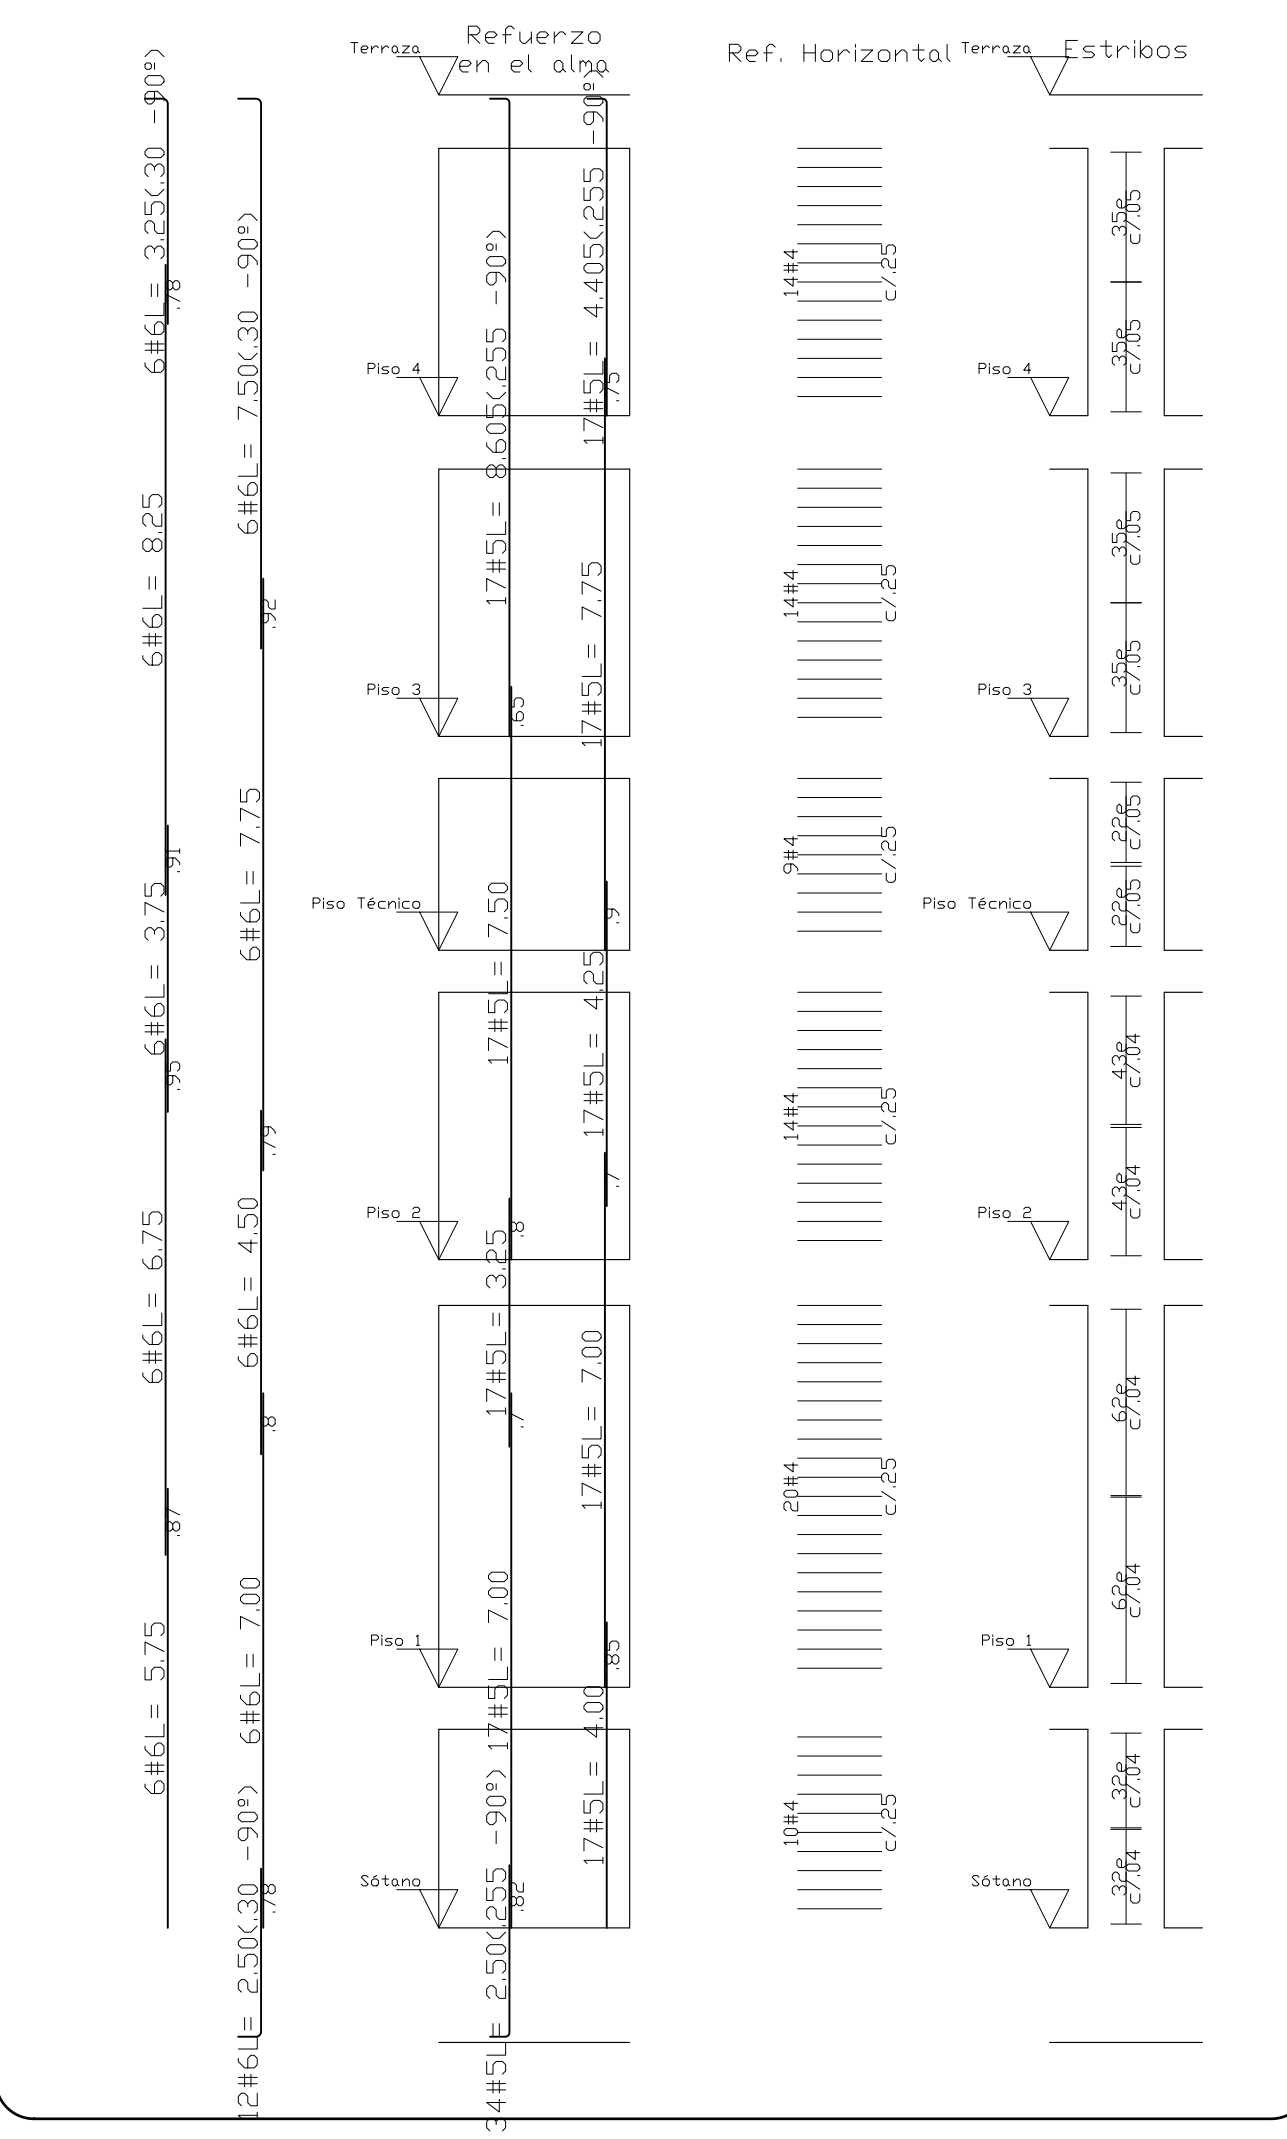

M-07
Es 1 Muro

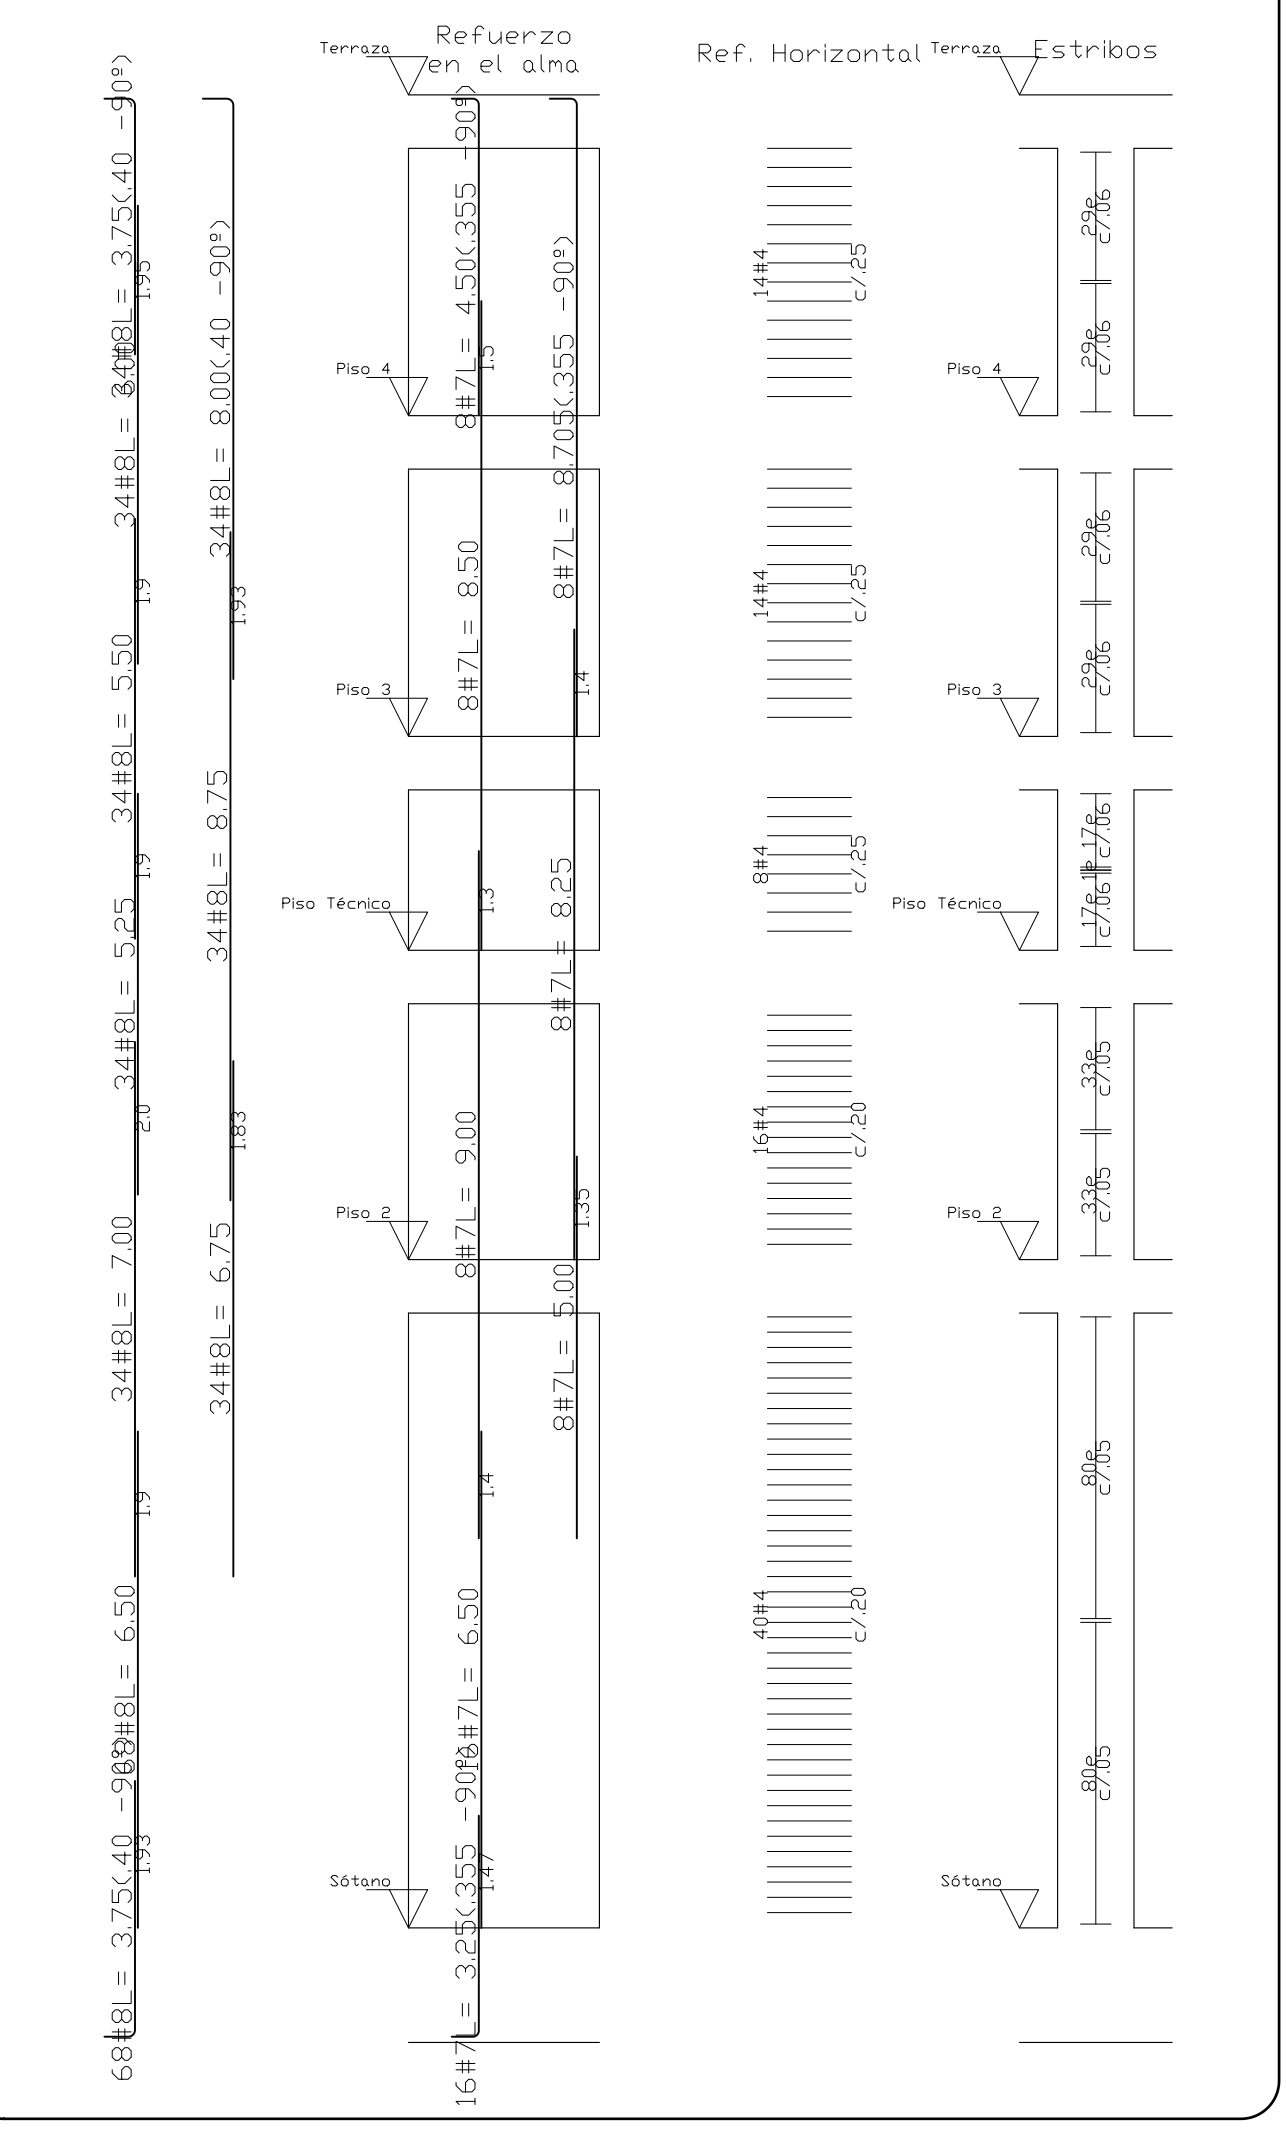

M-12
Es 1 Muro

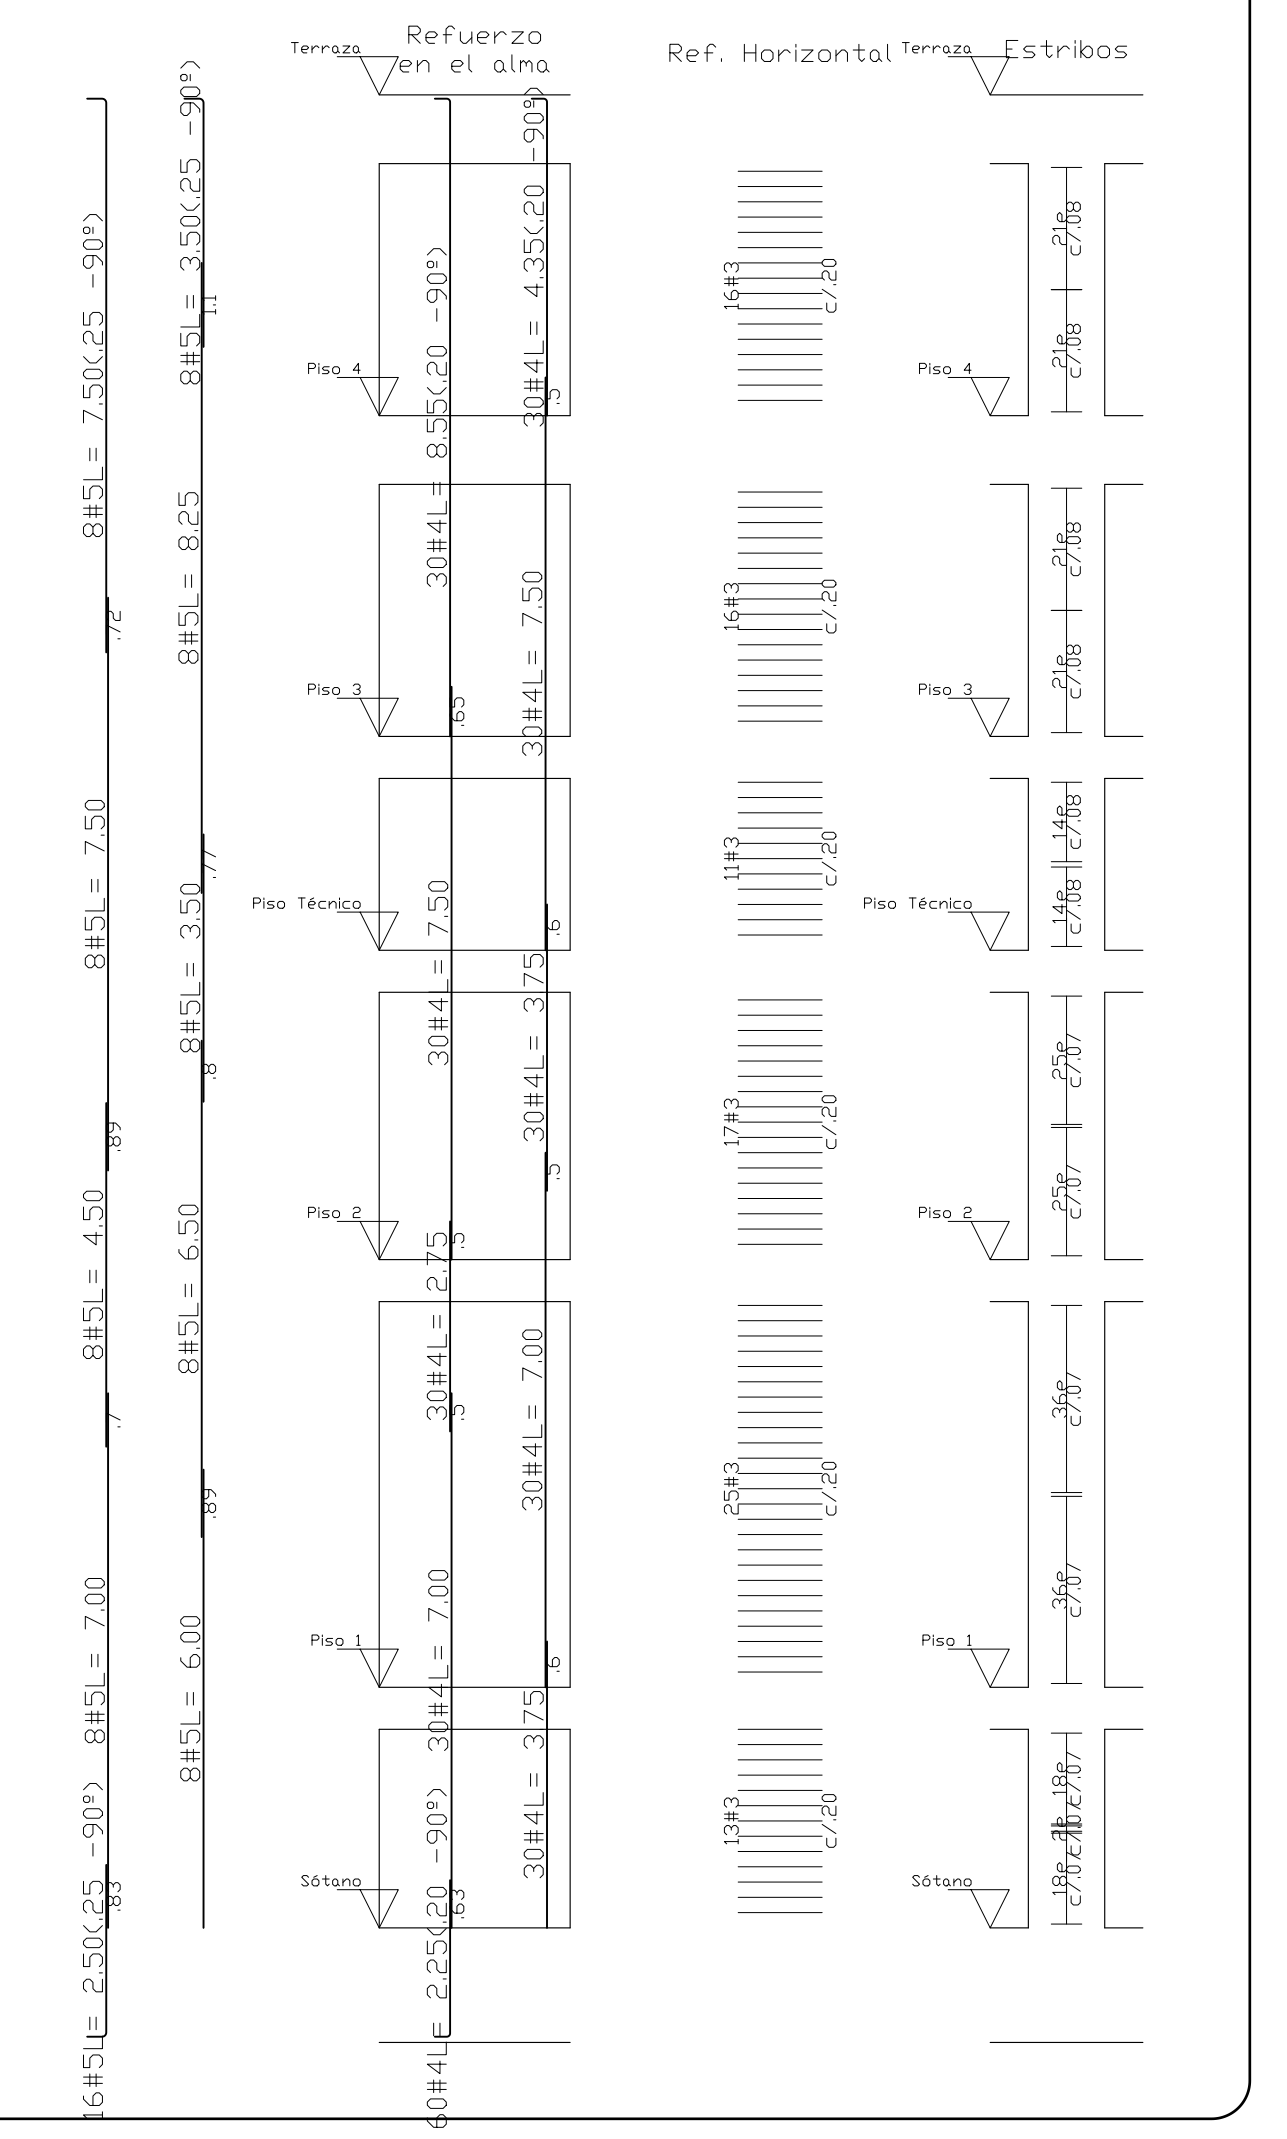

M-11
Es 1 Muro

