DOCUMENTO CONFIDENCIAL

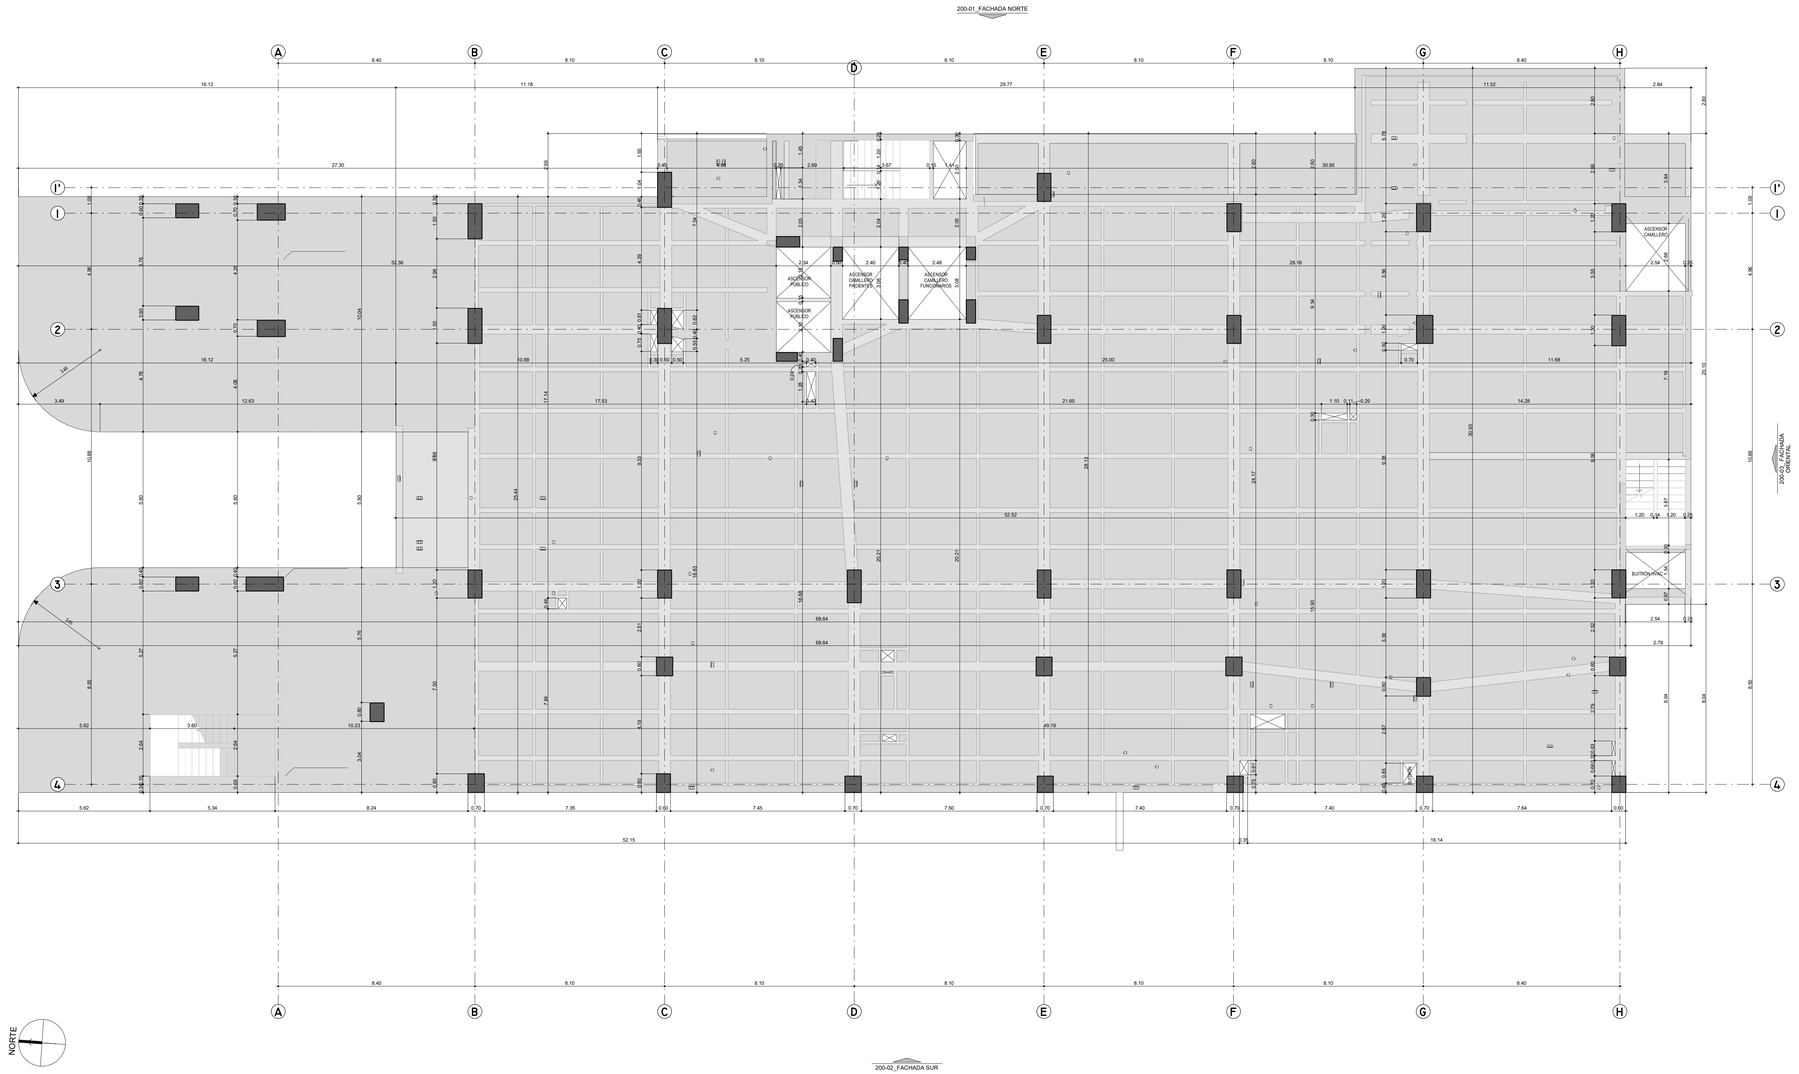

1 PLANTA GENERAL NIVEL 1-URGENCIAS-AYUDAS DIAGNÓSTICAS-ADMISIONES

Escala 1 : 100

DOCUMENTO CONFIDENCIAL

ARCH. MAGNÉTICO
ARCHIVO DIGITAL: 05/11/2024 5:21:00 p. m.
Este plano fue elaborado por medios electrónicos, no modificar manualmente

ARQ-401	15/11/2024 5:21:00 p. m.	1 : 100
PLANO N°	FECHA DE REVISIÓN:	ESCALA

ESE Hospital San Rafael Yolombó
Transformando vidas

YOLOMBÓ VIVERO AL PROGRESO 2020-2023

MUNICIPIO DE YOLOMBO
DIRECCIÓN: CALLE COLOMBIA N° 20 - 92, YOLOMBÓ

NOMBRE DEL PROYECTO:	DIRECCIÓN:	COD. PROYECTO:
CONSTRUCCIÓN DE LA INFRAESTRUCTURA FISICA DE LA ESE HOSPITAL SAN RAFAEL YOLOMBO, ETAPA 1 TORRE CLINICA	CARRERA 24 N°13 - 466 YOLOMBO. ANTIOQUIA	CONTRATO N° 056 DE 2021

SELLOS

(ESPACIO PARA CUADRO DE AREAS Y/O CONVENCIONES, OBSERVACIONES, REVISIONES Y MODIFICACIONES)

CONVENCIONES

***Todas las medidas deberan ser Rectificadas en Obra, Cuenta y Riesgo de Cada uno de los Contratistas.**

INTERVENTOR:

JORGE GOMEZ
Converge Constructores S.A.S
Calle 41 N° 76 19 Barrio Laureles Medellin Antioquia

CONSULTOR:

DEACIVIL
Calle 45 G N° 71-100 Medellin Antioquia
administracion@deacivil.com
www.deacivil.com

COLSULTOR TÉCNICO

CALLE 6 SUR N0.43 A-200 EDIFICIO LUCO OFICINA 810 - +57 4 4442634 - www.alcuboarquitectos.net - MEDELLIN. - COLOMBIA

DISEÑO:

ALCUBO ARQUITECTOS
NIT 900 394 485-3

PROFESIONAL RESPONSABLE:

ARQ ALEJANDRO MARTÍNEZ D
MAT A05242000-98564258

DIBUJO:

ARQ MARÍA ISABEL PRADA Z
MAT A2782017-1152202136

MODIFICACIONES

CONTROL DE CAMBIOS

REV.	FECHA	RESPONSABLE	MODIFICACIÓN
1	15/09/2021	Arquitectura	Entrega cabida
2	30/09/2021	Arquitectura	Modificación observaciones cabida
3	15/10/2021	Arquitectura	Entrega anteproyecto
4	21/10/2021	Arquitectura	Modificación observaciones anteproyecto
5	03/11/2021	Arquitectura	Modificación observaciones anteproyecto
6	01/02/2022	Arquitectura	Modificación observaciones Gobernación de Antioquia
7	12/04/2022	Arquitectura	Modificación observaciones Min. Salud. Entrega anteproyecto
8	26/10/2023	Arquitectura	Modificación por ajustes de estructura
9	15/11/2024	Arquitectura	Modificación por observaciones especificaciones en Arquitectura.

APROBACIONES

VoB. BUENO SUPERVISOR DELEGADO POR EL HOSPITAL SAN RAFAEL DE YOLOMBO	VoB. REPRESENTANTE LEGAL DEL CONTRATO DE INTERVENTORIA

VoB. DIRECTOR DE INTERVENTORIA DE ESTUDIOS Y DISEÑOS.

VoB. REPRESENTANTE LEGAL DEL CONTRATO DE CONSULTORIA	VoB. DIRECTOR DE ESTUDIOS Y DISEÑOS

NOMBRE DE PLANO: BORDE DE LOSA NIVEL 1

CONTENIDO DE PLANO:

ESCALA	FECHA DE REVISIÓN:	PLANO N°
1 : 100	15/11/2024 5:21:00 p. m.	ARQ-401

ARCHIVO DIGITAL: DOCUMENTO CONFIDENCIAL