




TABLA DE ESPECIFICACIONES	
CODIGO	DESCRIPCION
Z-7-50-205	
F-02-02	m2 Cielo raso lámina de drywall RH 12mm
G-04-01-16	m2 Baldosa Blanco Grano Flocado pulida de 40x40cm
G-05-02-11	m Pintura acrílica de alta acespía color blanco
Q-01-01-02	un Baranda discapacitados tipo 01
Q-01-01-03	un Baranda discapacitados tipo 02
Q-05-02	un Espejo flotado 5mm 60 x 80cm inclinación 15°
Q-05-03	un Espejo flotado 5mm 90 x 80cm
Q-05-05	un División en acero inox tipo Soocda (según planos)
Q-05-06	un Banca en acero inoxidable (Dimensiones según espacio)
U-01-01-03-01	un Lavamanos Free de Corona
U-01-01-03-02	un Ducha Teléfono ref Jade de Grival
U-01-01-03-05	un Taza Batlico tipo Fluómetro de Corona

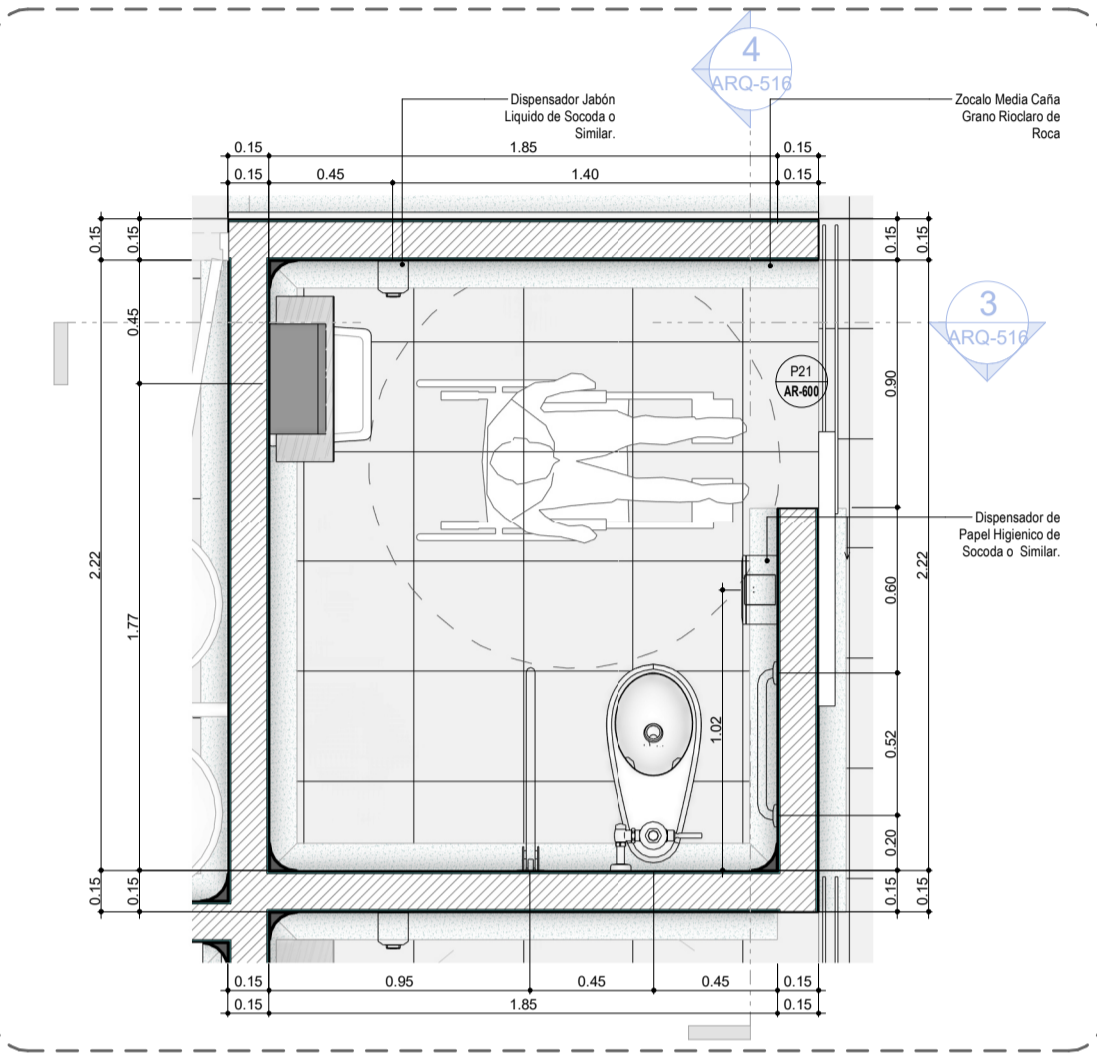


2 DETALLE PLANTA BAÑO RECUPERACION HOMBRES Y MUJERES
Escala 1:25

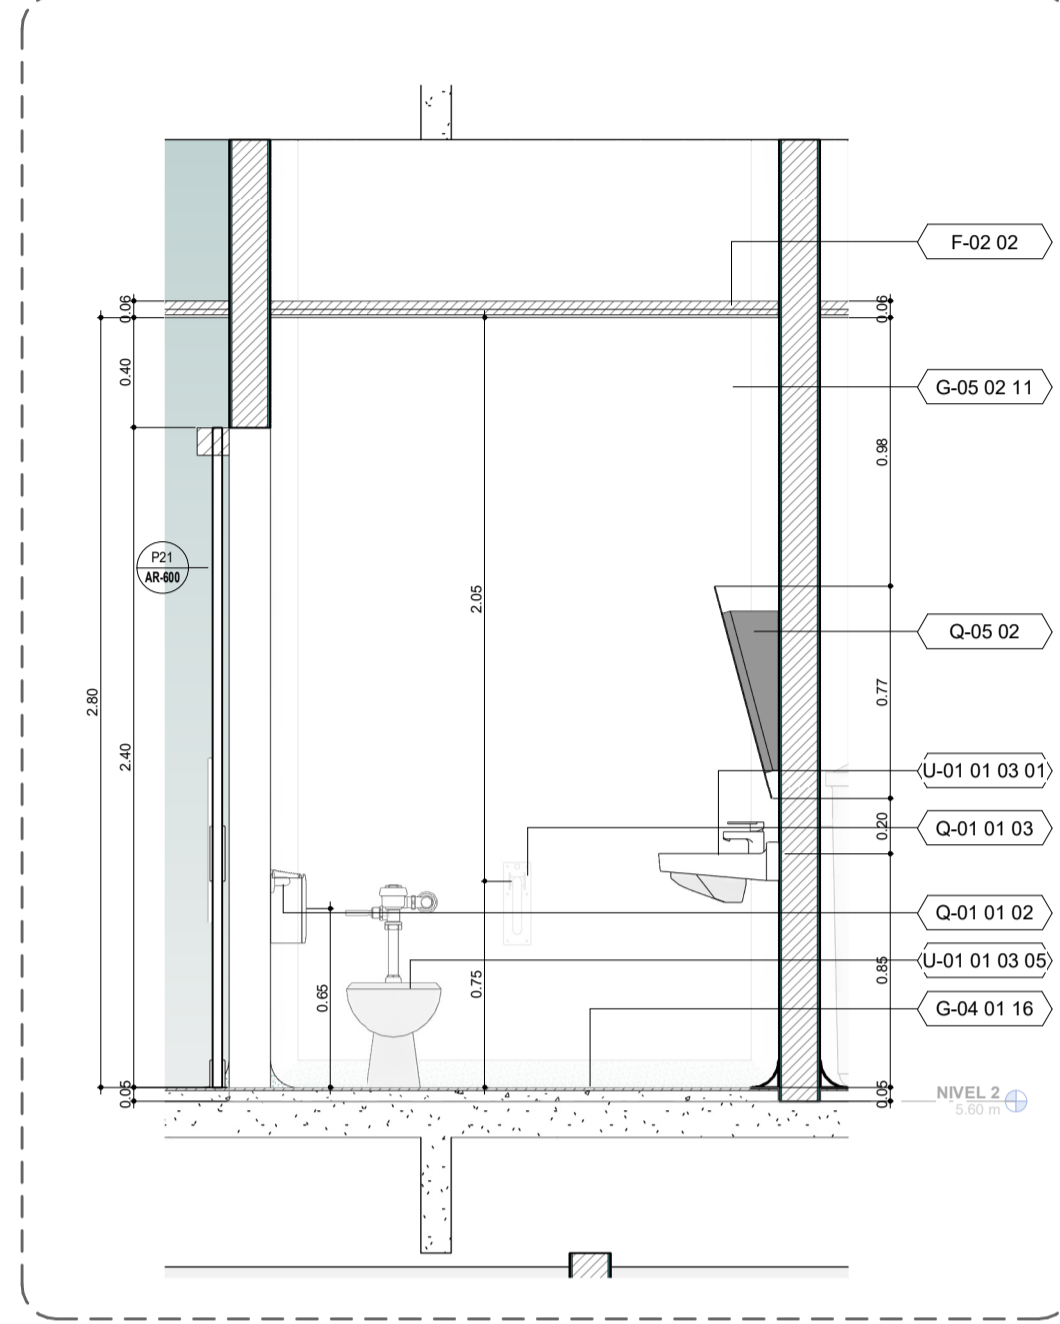


3 SECCION 1 BAÑO HOMBRES Y MUJERES
Escala 1:25

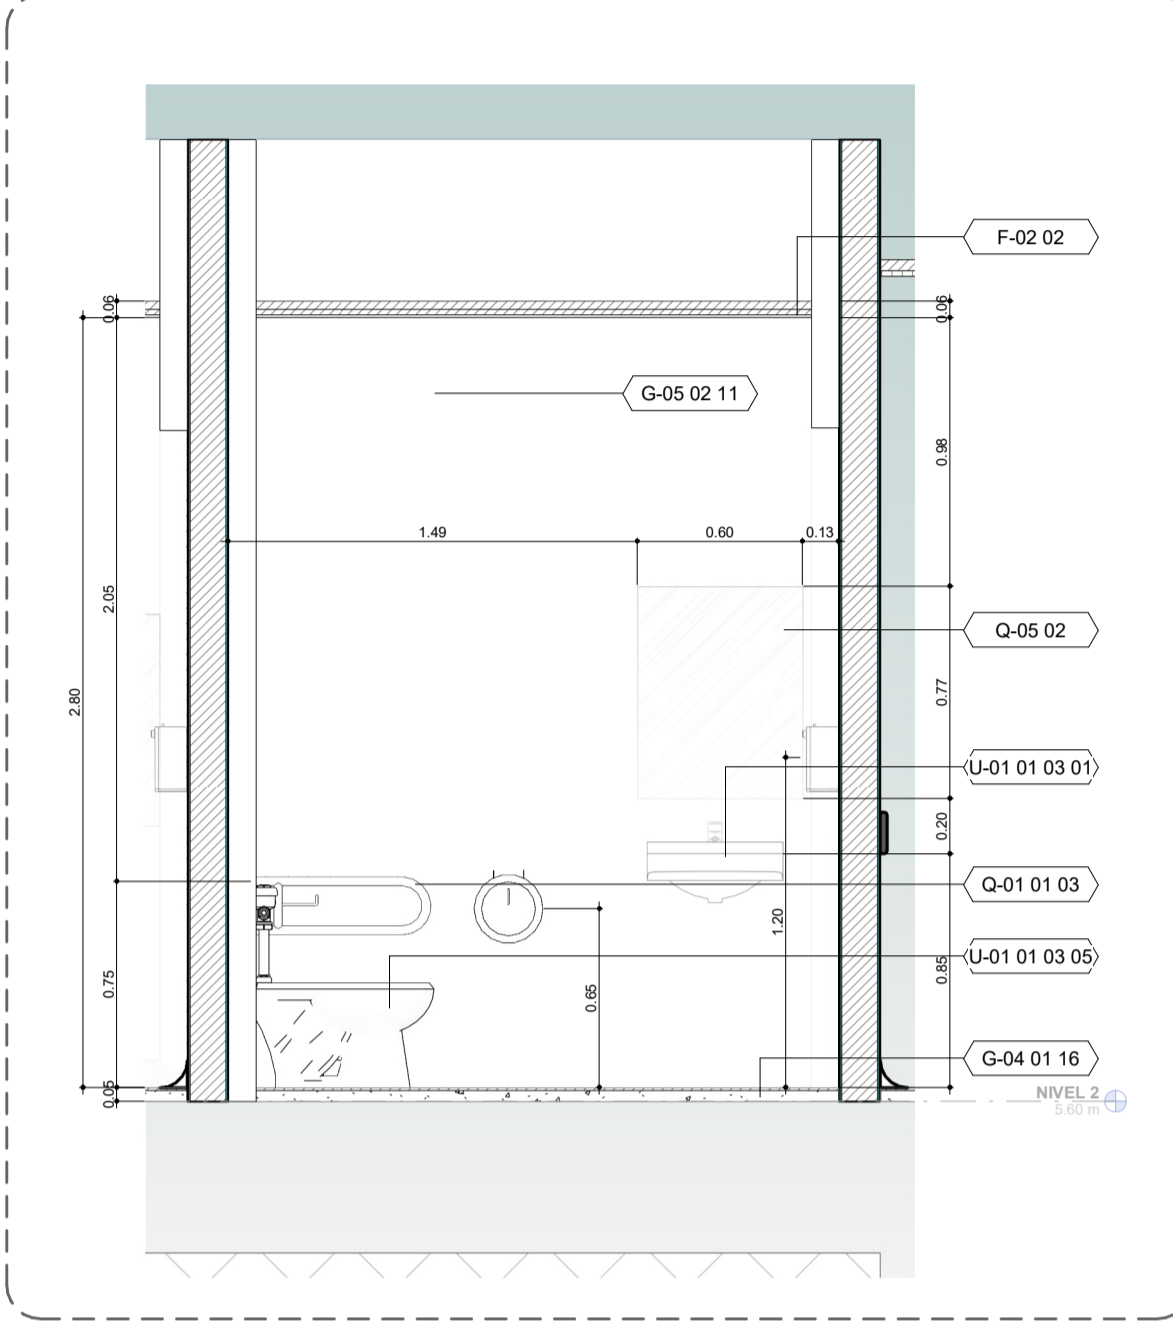


4 SECCION 2 BAÑO HOMBRES Y MUJERES
Escala 1:25

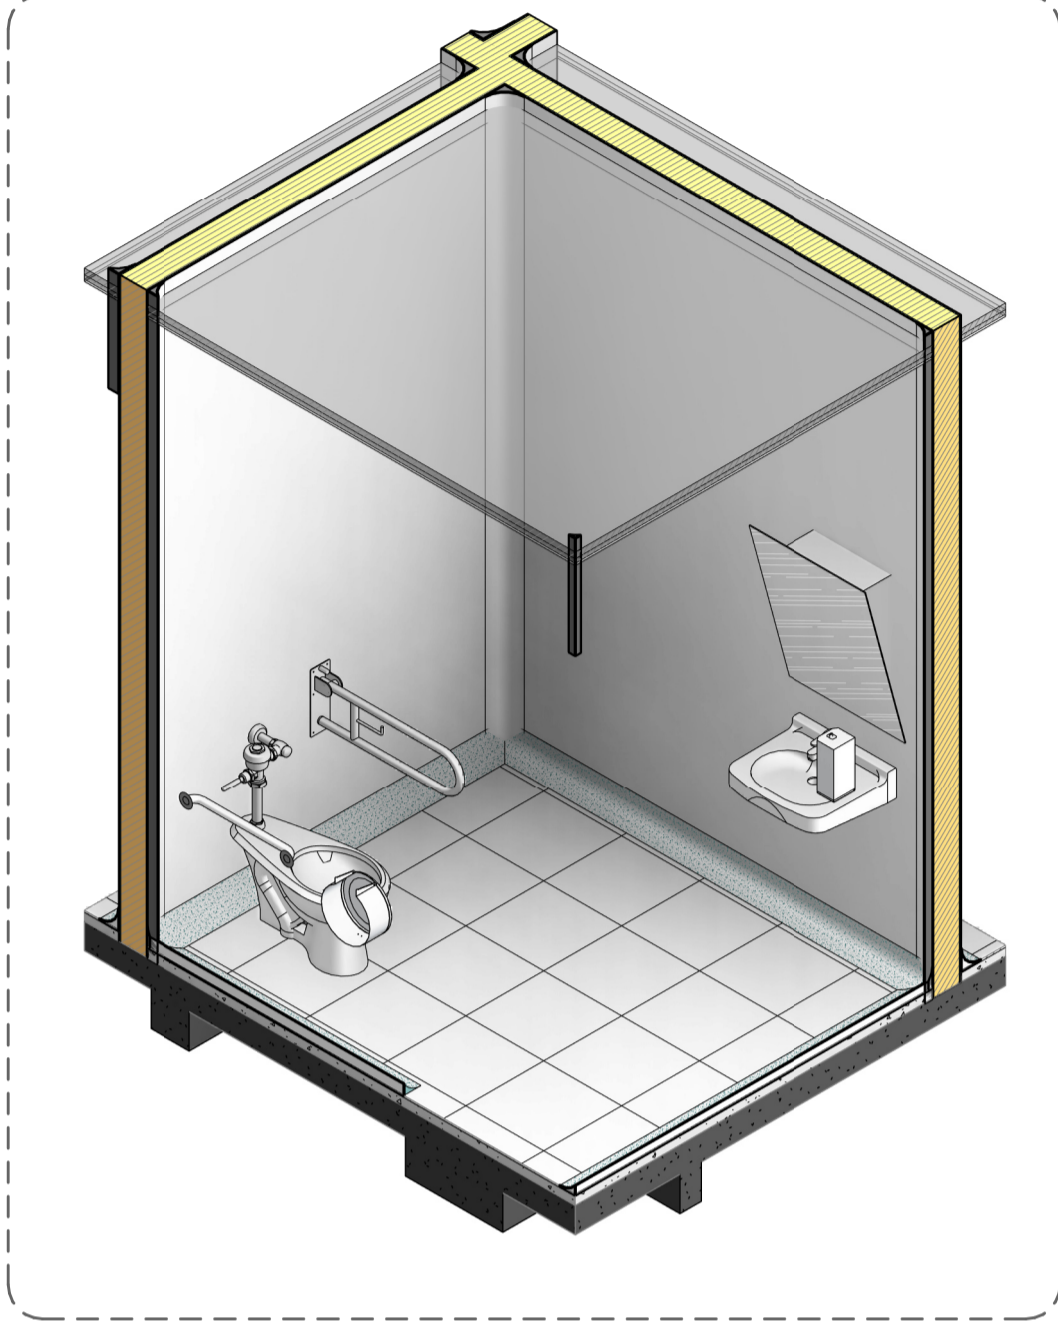


5 DETALLE ISOMETRICO 1
Escala

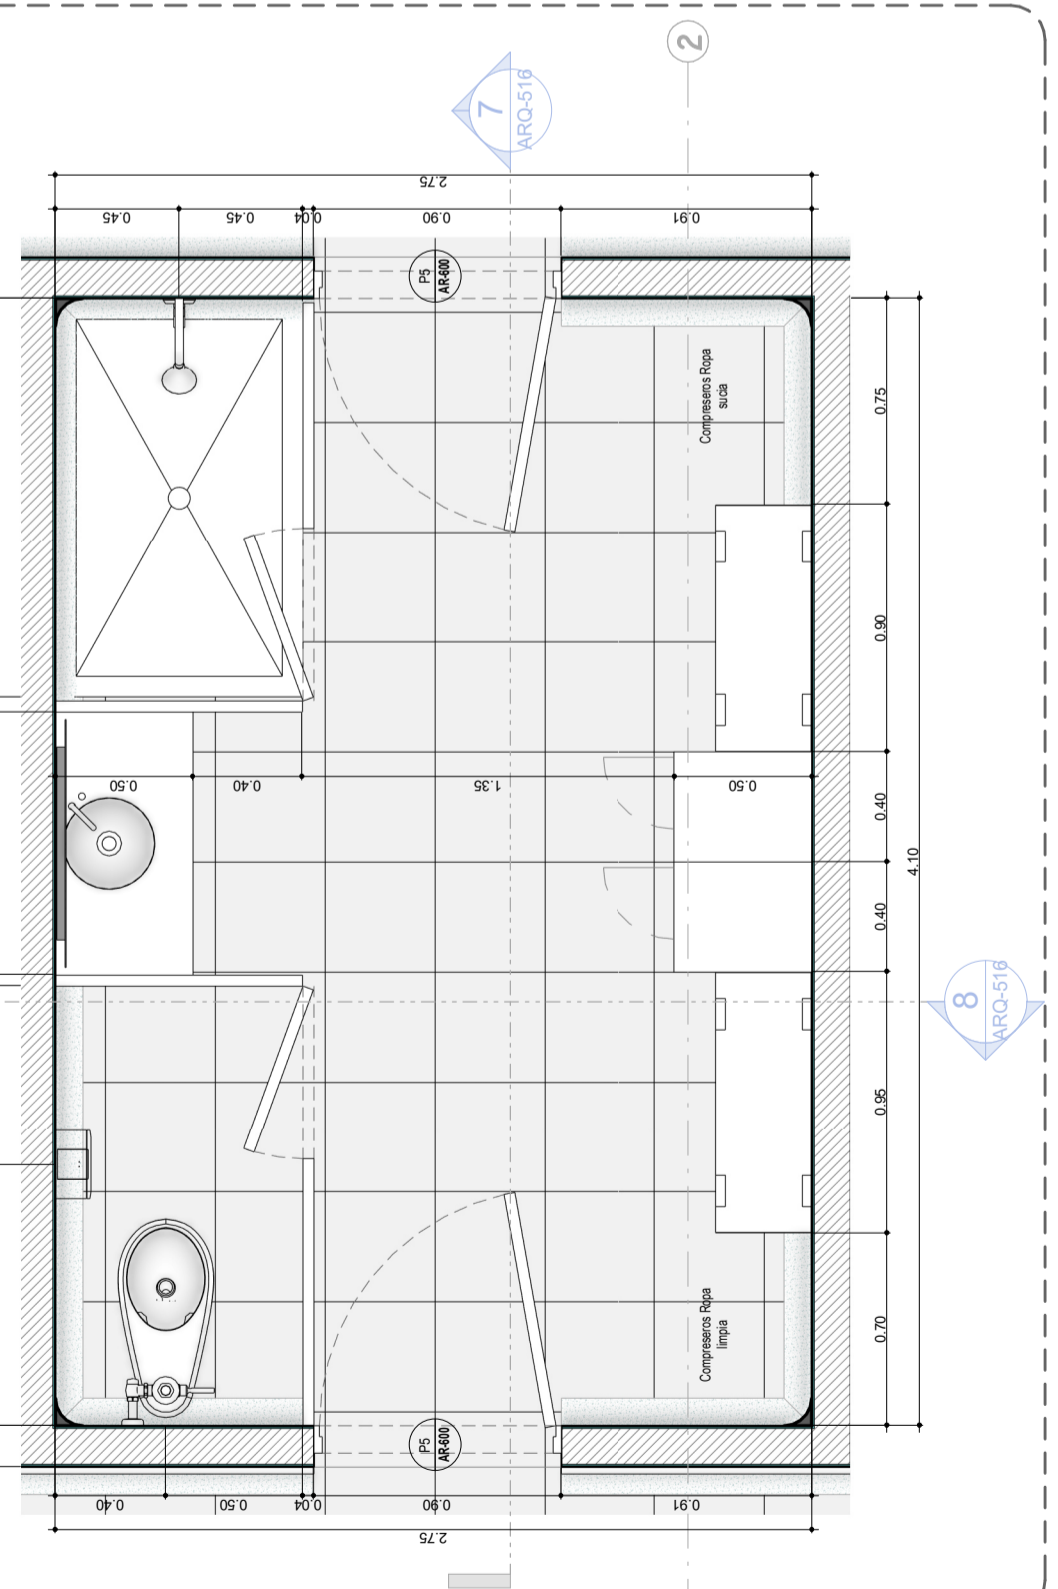


6 DETALLE PLANTA VESTIER/BAÑO CIRUGIA
Escala 1:25

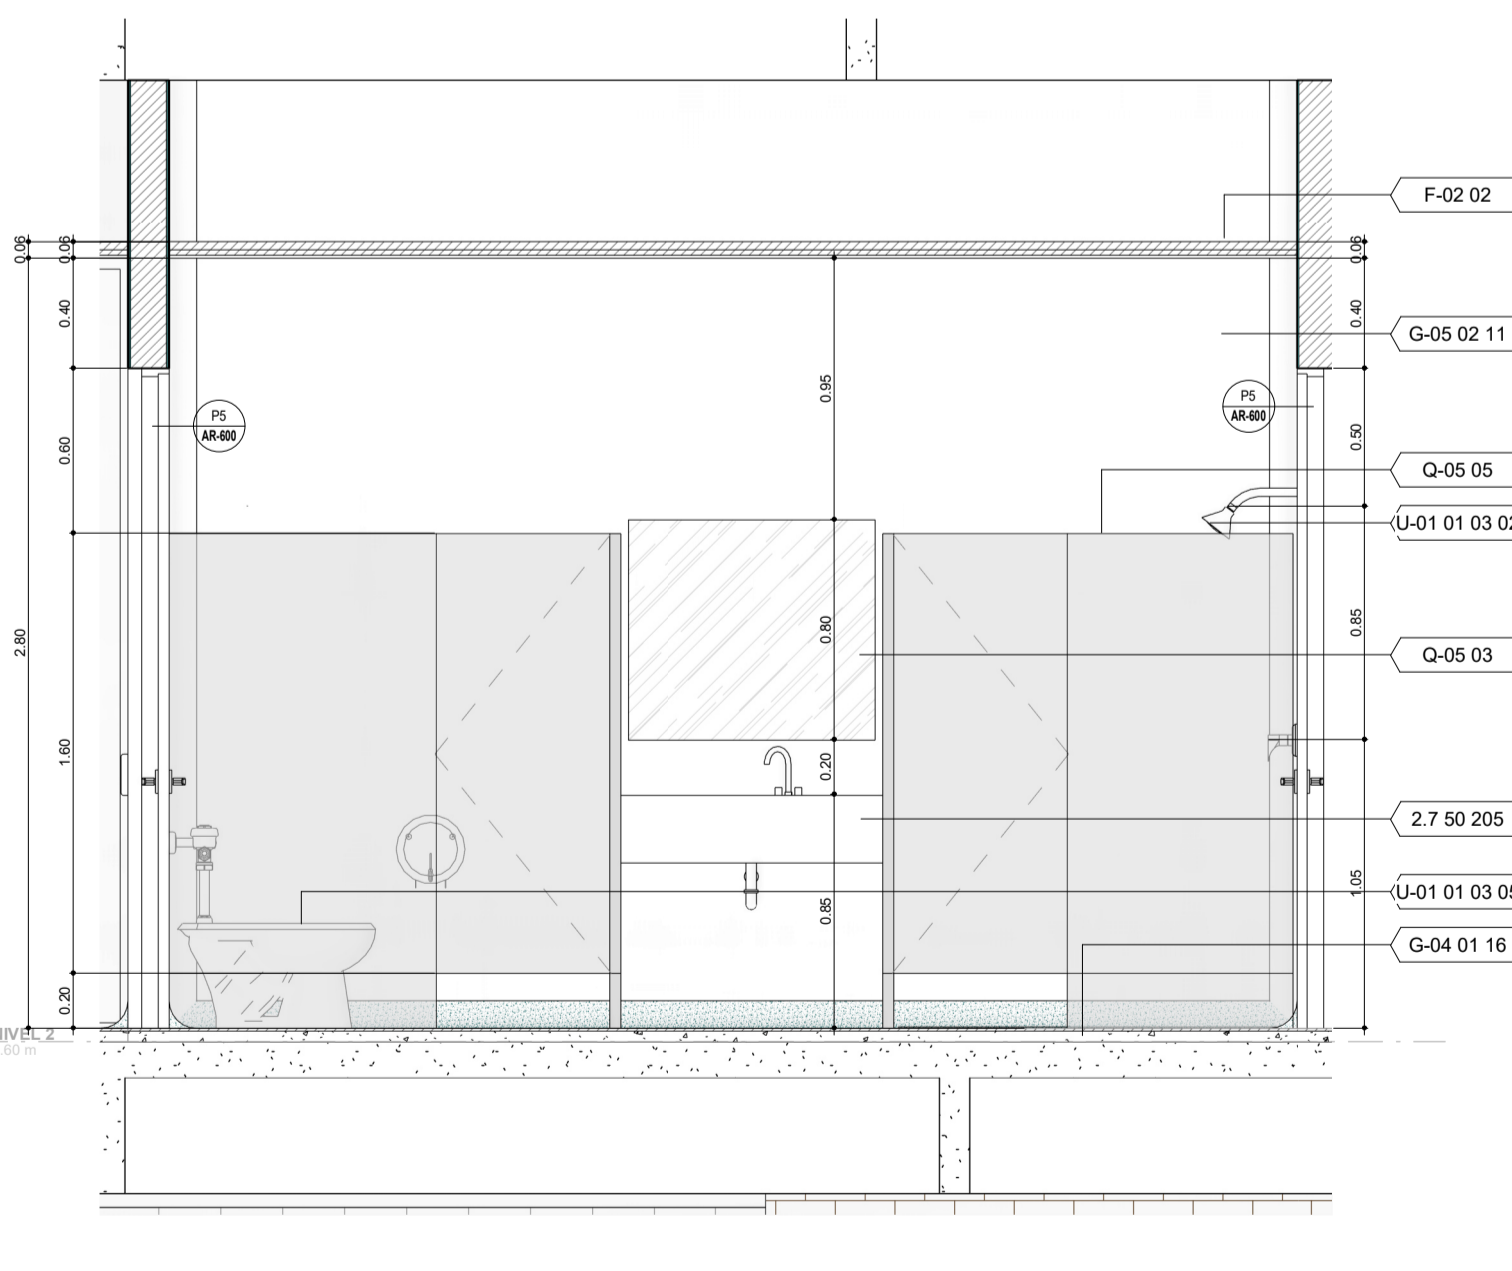

7 SECCION 1 VESTIER/BAÑO CIRUGIA
Escala 1:25

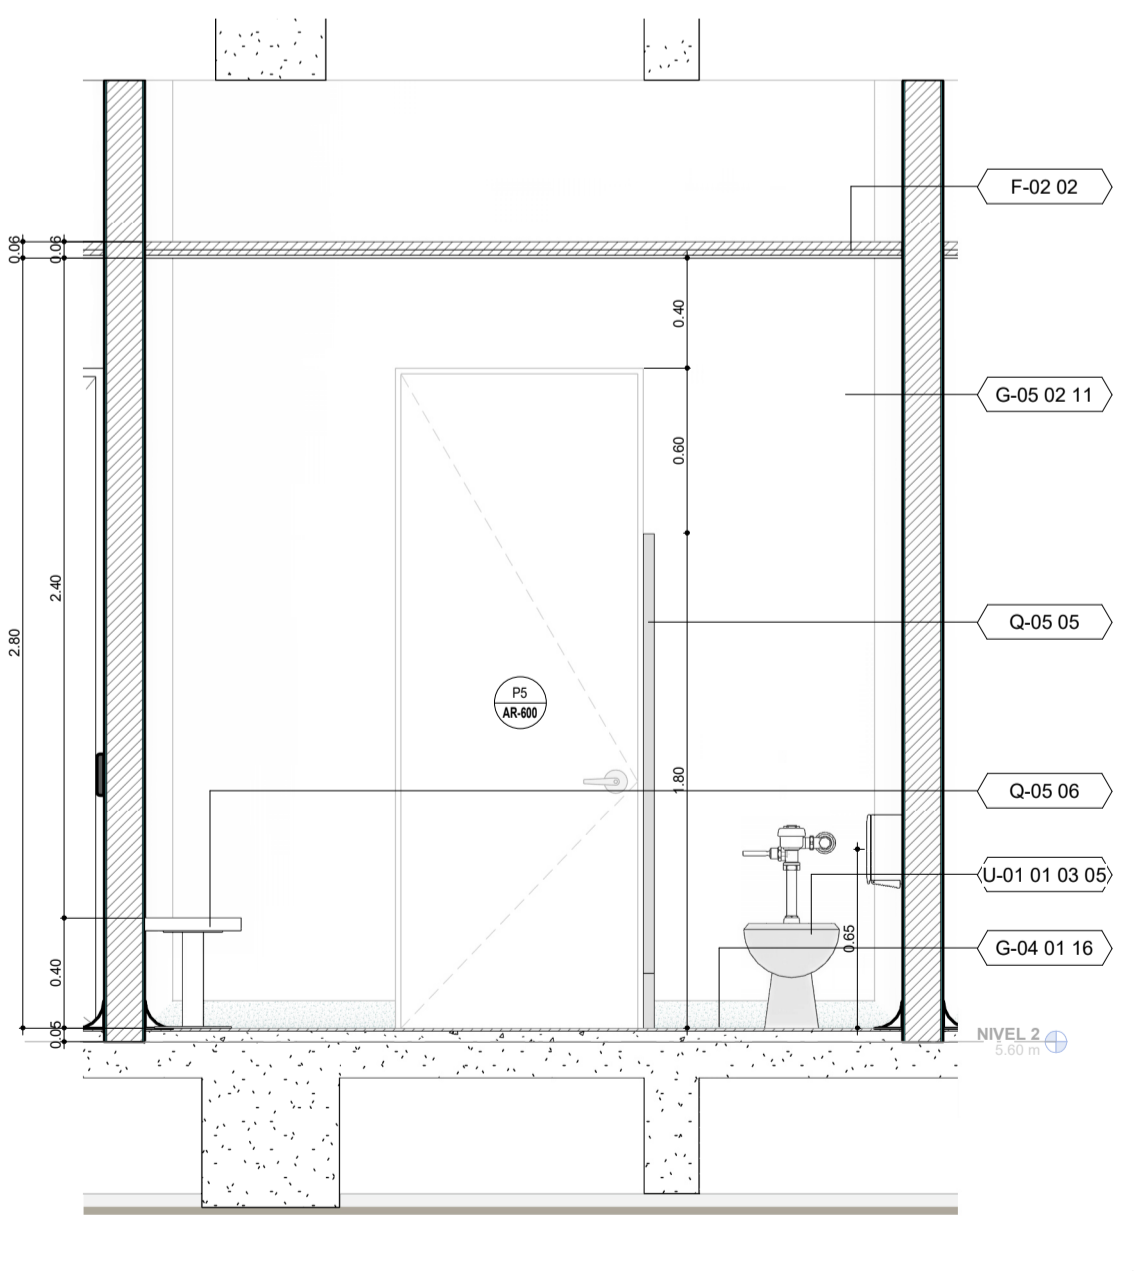

8 SECCION 2 VESTIER/BAÑO CIRUGIA
Escala 1:25

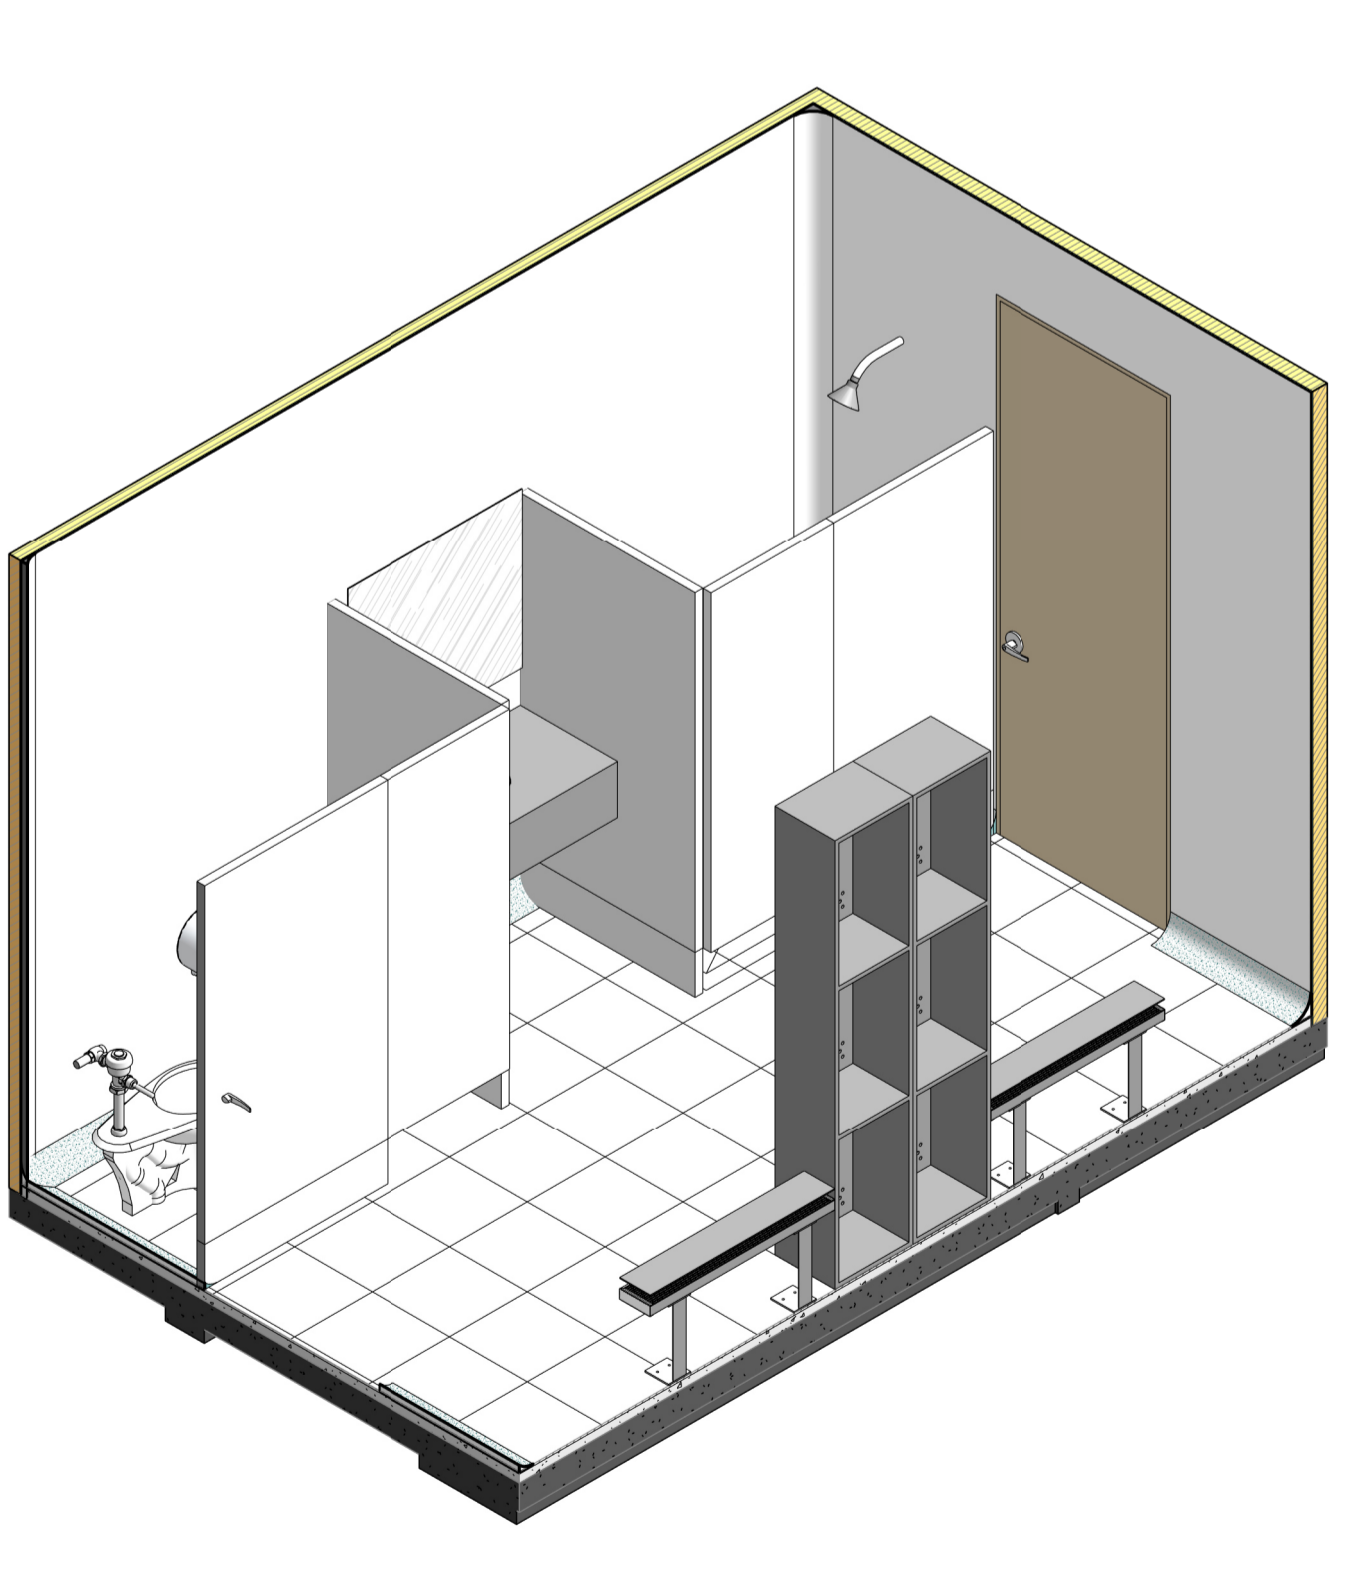

9 DETALLE ISOMETRICO 1
Escala

As	03-11-2021	ARQ-516
FECHA DE REVISIÓN:	ESCALA	PLANO N°
MUNICIPIO DE YOLOMBO DIRECCIÓN: CALLE COLOMBIA N° 28-52, YOLOMBO		
NOMBRE DEL PROYECTO:	DIRECCIÓN:	COO. PROYECTO:
ESTUDIOS Y DISEÑOS TORRE CLÍNICA ESE HOSPITAL SAN RAFAEL YOLOMBO.	CARRERA 3A N°13 - 488 YOLOMBO, ANTIOQUIA	CONTRATO N° 056 DE 2021

SELOS

ESPACIO PARA CUADRO DE AREAS Y/O CONVENCIONES, OBSERVACIONES, REVISIONES Y MODIFICACIONES:
 CONVENCIONES
 *Todas las medidas deberán ser Ratificadas en Obra, Cuenta y Riesgo de Cada uno de los Contratistas.



INTERVENOR:	CONSULTOR:
JORGE GÓMEZ Convergencia Constructores S.A.S. Calle 41 N° 78-19 Barrio Laureles Medellín Antioquia	DEACIUIL Calle 65 N° 77-132 Medellín Antioquia www.deaciuil.com

	ALCUBO ARQUITECTOS NIT 900 394 485-3
	PROFESIONAL RESPONSABLE:
	ARO ALEJANDRO MARTÍNEZ D MAT A05242000-98564258
	DIBUJO:
	ARO MARIA ISABEL PRADA Z MAT A27782017-1152202136

MODIFICACIONES CONTROL DE CAMBIOS			
REV.	FECHA	RESPONSABLE	MODIFICACION
1	15/09/2021	Arquitectura	Entrega cabida
2	30/09/2021	Arquitectura	Modificación observaciones cabida
3	15/10/2021	Arquitectura	Entrega anteproyecto
4	21/10/2021	Arquitectura	Modificación observaciones anteproyecto
5	03/11/2021	Arquitectura	Modificación observaciones anteproyecto
6	26/10/2023	Arquitectura	Modificación por ajustes de estructura

APROBACIONES	
VIS. BUENO SUPERVISOR DELEGADO POR EL HOSPITAL SAN RAFAEL DE YOLOMBO	VIS. REPRESENTANTE LEGAL DEL CONTRATO DE INTERVENORIA
VIS. DIRECTOR DE INTERVENORIA DE ESTUDIOS Y DISEÑOS	VALDO PROFESIONAL DE INTERVENORIA
VIS. REPRESENTANTE LEGAL DEL CONTRATO DE CONSULTORIA	VIS. DIRECTOR DE ESTUDIOS Y DISEÑOS

NOMBRE DE PLANO: VESTIER Y BAÑO CIRUGIA FUNCIONARIOS, BAÑO RECUPERACION HOMBRES/MUJERES NIVEL 2	(SELLO)
CONTENIDO DE PLANO:	

ESCALA	FECHA DE REVISIÓN:	PLANO N°	REV.
As	03-11-2021	ARQ-516	
Indicated			