


1 100-06 NIVEL 4 PISOS
Escala 1 : 100

Junta de dilatación flexible color gris claro cada 5 Baldosas (2.00m) y/o en cambios de dirección y bocapueras

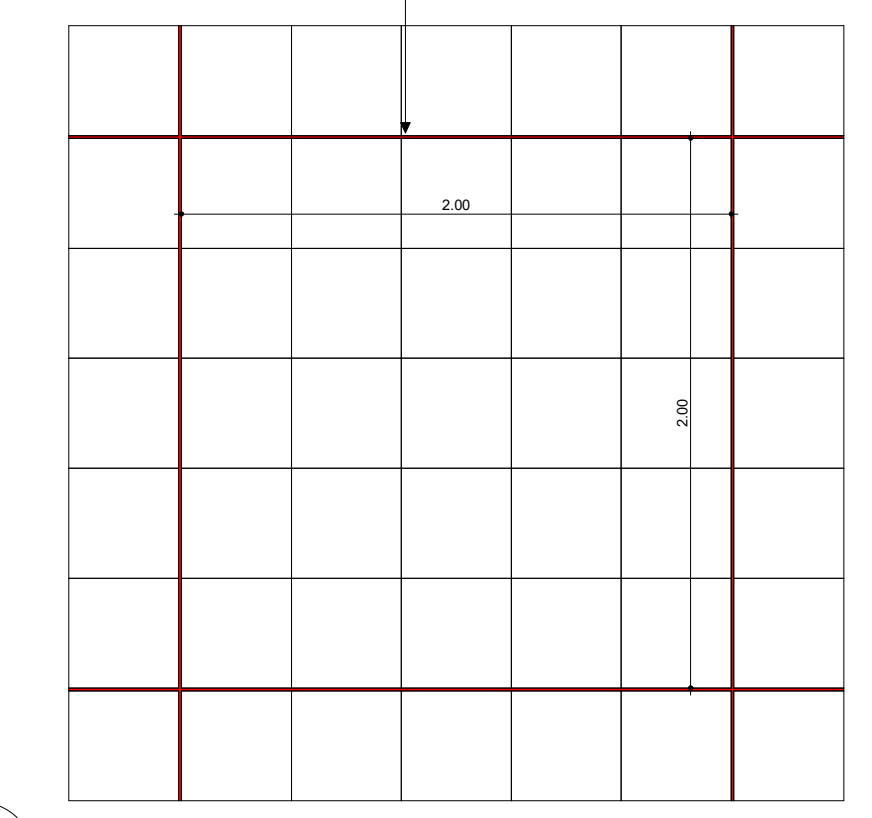

Dilataciones tipo para baldosa Grano
Escala 1 : 25

AS Indicada		ARQ-543 PLANO N°	
FECHA DE REVISIÓN: ESCALA		DIRECCIÓN: CALLE COLOMBIA N° 28-32 YOLOMBO	
NOMBRE DEL PROYECTO: CONSTRUCCIÓN DE LA INFRAESTRUCTURA FÍSICA DE LA ESE HOSPITAL SAN RAFAEL YOLOMBO, ETAPA 1 TORRE CLÍNICA		COD. PROYECTO: CONTRATO N° 056 DE 2021	
SELLOS			
(ESPACIO PARA CUADRO DE AREAS Y/O CONVENCIONES, OBSERVACIONES, REVISIONES Y MODIFICACIONES)			
CONVENCIONES *Todas las medidas deberán ser verificadas en Obra, Cuenta y Riesgo de Cada uno de los Contratistas.			
INTERVENOR: JORGE GOMEZ Convergencia Constructores S.A.S. Calle 41 N° 79 Barrio Laureles Medellín Antioquia		CONSULTOR: CALICIA Calle 65 N° 77-33 Medellín Antioquia www.deaciuil.com	
COLSULTOR TÉCNICO CALLE 6 SUR NO 43 A-200 EDIFICIO LUGO OFICINA 810 - +57 4 4442634 - www.alcuvoarquitectos.net - MEDELLÍN - COLOMBIA		DISEÑO: ALCUBO ARQUITECTOS NIT 900 394 485-3 PROFESIONAL RESPONSABLE: ARQ. ALEJANDRO MARTÍNEZ D MAT A05242000-85564258 DIBUJO: ARQ. MARÍA ISABEL PRADA Z MAT A27782017-1152202130	
MODIFICACIONES CONTROL DE CAMBIOS			
REV.	FECHA	RESPONSABLE	MODIFICACIÓN
1	15/09/2021	Arquitectura	Entrega cabida
2	30/09/2021	Arquitectura	Modificación observaciones cabida
3	15/10/2021	Arquitectura	Entrega anteproyecto
4	21/10/2021	Arquitectura	Modificación observaciones anteproyecto
5	03/11/2021	Arquitectura	Modificación observaciones anteproyecto
6	01/02/2022	Arquitectura	Modificación observaciones Gobernación de Antioquia
7	12/04/2022	Arquitectura	Modificación observaciones Min. Salud. Entrega anteproyecto
8	26/10/2023	Arquitectura	Modificación por ajustes de estructura
9	15/11/2024	Arquitectura	Modificación por observaciones especificaciones en Arquitectura.
APROBACIONES			
VSR BUENO SUPERVISOR DELEGADO POR EL HOSPITAL SAN RAFAEL DE YOLOMBO		VSR REPRESENTANTE LEGAL DEL CONTRATO DE INTERVENCIÓN	
VSR DIRECTOR DE INTERVENCIÓN DE ESTUDIOS Y DISEÑOS			
VSR REPRESENTANTE LEGAL DEL CONTRATO DE CONSULTORÍA		VSR DIRECTOR DE ESTUDIOS Y DISEÑOS	
NOMBRE DE PLANO: PLANTA PISOS NIVEL 4		CONTENIDO DE PLANO:	
ESCALA	FECHA DE REVISIÓN:	PLANO N°	
As	15/11/2024 5:49:47 p. m.	ARQ-543	
Indicada			