



Gobernación de
Cundinamarca

OBJETO:

"ATENCIÓN Y PREVENCIÓN INTEGRAL DE EMERGENCIAS VIALES Y DE PUENTES
VEHICULARES EN LA PROVINCIAS DE ALMEIDAS, GUAVIO, MEDINA, ORIENTE,
SOACHA, PROVINCIA ALTO MAGDALENA Y SUMAPAZ DEL DEPARTAMENTO DE
CUNDINAMARCA"



ICCU

INSTITUTO DE CAMINOS Y
CONSTRUCCIONES DE CUNDINAMARCA

CONSORCIO OBRAS ICCU CJK

PREACTA DE OBRA

PROYECTO:

**ATENCIÓN DE EMERGENCIA MUNICIPIO DE FUSAGASUGA -
PROVINCIA: SUMAPAZ - 3. CONSTRUCCIÓN MURO DE CONTENCIÓN
UBICADO SOBRE EL CORREDOR SIBATÉ - FUSAGASUGÁ - PASCA
(PR 34+100)**

ACTA DE OBRA No.

9

CONTRATO No.:

ICCU 201 DE 2025

CONTRATISTA:

CONSORCIO OBRAS ICCU CJK

INTERVENTORIA:

CONSORCIO INTERVÍAS PEB - BB

CONTRATO INTERVENTORIA No.:

ICCU 217 DE 2025

SUPERVISOR ICCU :

ING. CRISTIAN TORRES

PERIODO DE PREACTA:

01 DE FEBRERO DE 2026 A 28 DE FEBRERO DE 2026

ATENCIÓN DE EMERGENCIA MUNICIPIO DE FUSAGASUGA - PROVINCIA: SUMAPAZ - 3. CONSTRUCCIÓN MURO DE CONTENCIÓN UBICADO SOBRE EL CORREDOR SIBATÉ - FUSAGASUGÁ - PASCA (PR 34+100)		MEMORIA DE CANTIDADES DE OBRA			 		
		Fecha de elaboración:		Versión: 1			HOJA:

CONTRATO N°:	ICCU 201 DE 2025	"ATENCIÓN Y PREVENCIÓN INTEGRAL DE EMERGENCIAS VIALES Y DE PUENTES VEHICULARES EN LAS PROVINCIAS DE ALMEIDAS, GUAVIO, MEDINA, ORIENTE, PROVINCIA ALTO MAGDALENA Y SUMAPAZ DEL DEPARTAMENTO DE CUNDINAMARCA"					
CONTRATISTA:	CONSORCIO OBRAS ICCU C/IIK				FECHA:	28/02/2026	
CONTRATANTE:	INSTITUTO DE CAMINOS Y CONSTRUCCIONES DE CUNDINAMARCA						
SUPERVISOR:	ING. CRISTIAN FABIÁN TORRES GARZÓN						
(a) ITEM N°:	4,15	(b) DESCRIPCION ITEM	PILOTE EN CONCRETO DE 3000 PSI, DIÁMETRO 1.5M. CONSTRUCCIÓN MANUAL (INCLUYE EXCAVACIÓN EN CUALQUIER TIPO DE MATERIAL, REFUERZO Y ANILLOS)			(c) UND:	ML



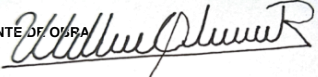
27/02/2026 8:51:51 a. m.
Fusagasuga
Cundinamarca
Altitud:1874.3msnm
Velocidad:0.7km/h



4/03/2026 2:11:57 p. m.
Altitud:1876.7msnm
Velocidad:2.4km/h

27/02/2026 3:57:18 p. m.
Fusagasuga
Cundinamarca
Altitud:1890.8msnm
Velocidad:0.0km/h

4 mar 2026 3:18:33 p. m.
Fusagasuga
Cundinamarca
Altitud:1870.0msnm
Velocidad:1.5km/h

Elaboró:	Vo/Bo	Revisó	Autorizó
RESIDENTE DE OBRA 	DIRECTOR DE OBRA 	RESIDENTE DE INTERVENTORIA 	DIRECTOR DE INTERVENTORIA 
WILLIAM LEONARDO OLIVEROS RAMÍREZ Firma	LUIS HERNANDO BALLESTEROS LÓPEZ Firma	CARLOS ANDRES ESCOBAR CASTAÑEDA Firma	SANDRA CONSTANZA PLAZAS PINZÓN Firma

ATENCIÓN DE EMERGENCIA MUNICIPIO DE FUSAGASUGA - PROVINCIA: SUMAPAZ - 2. MANTENIMIENTO DE VÍA FUSAGASUGA - COLEGIO NUEVO HORIZONTE HACIA VEREDA EL PLACER			MEMORIA DE CANTIDADES DE OBRA Fecha de elaboración: Versión: 1 HOJA:			 Gobierno de Cundinamarca		 INSTITUTO DE CAMINOS Y CONSTRUCCIONES DE CUNDINAMARCA	
REGISTRO FOTOGRÁFICO									
CONTRATO N°:		ICCU 201 DE 2025		"ATENCIÓN Y PREVENCIÓN INTEGRAL DE EMERGENCIAS VIALES Y DE PUENTES VEHICULARES EN LAS PROVINCIAS DE ALMEIDAS, GUAVIO, MEDINA, ORIENTE, PROVINCIA ALTO MAGDALENA Y SUMAPAZ DEL DEPARTAMENTO DE CUNDINAMARCA"					
CONTRATISTA:		CONSORCIO OBRAS ICCU CJK				FECHA:		28/02/2026	
CONTRATANTE:		INSTITUTO DE CAMINOS Y CONSTRUCCIONES DE CUNDINAMARCA							
SUPERVISOR:		ING. CRISTIAN FABIÁN TORRES GARZÓN							
(a) ITEM N°:		4,15		(b) DESCRIPCION ITEM		PILOTE EN CONCRETO DE 3000 PSI, DIÁMETRO 1.5M. CONSTRUCCIÓN MANUAL (INCLUYE EXCAVACIÓN EN CUALQUIER TIPO DE MATERIAL, REFUERZO Y ANILLOS)			
								(c) UND:	
								ML	
 <p>12/03/2026 1:39:06 p. m. 4.36727262N 74.34304219W Fusagasuga PR 34+100</p>									
 <p>12/03/2026 1:38:41 p. m. 4.36728122N 74.34302415W Fusagasuga PR 34+100</p>									
 <p>12/03/2026 1:23:14 p. m. 4.36731772N 74.34300876W Fusagasuga PR 34+100</p>									
 <p>12/03/2026 1:22:13 p. m. 4.36730076N 74.3429171W Fusagasuga PR 34+100</p>									
 <p>12/03/2026 12:09:12 p. m. 4.36730444N 74.34302598W Fusagasuga PR 34+100</p>									
 <p>12/03/2026 12:05:06 p. m. 4.36728217N 74.34295758W Fusagasuga PR 34+100</p>									
 <p>12/03/2026 12:04:28 p. m. 4.36729235N 74.34292584W Fusagasuga PR 34+100</p>									
 <p>12/03/2026 11:11:37 a. m. 4.3672861N 74.34302983W Fusagasuga PR 34+100</p>									
 <p>12/03/2026 10:56:29 a. m. 4.36728922N 74.34301956W Fusagasuga PR 34+100</p>									



Gobernación de
Cundinamarca

OBJETO:

"ATENCIÓN Y PREVENCIÓN INTEGRAL DE EMERGENCIAS VIALES Y DE PUENTES VEHICULARES EN LA PROVINCIAS DE ALMEIDAS, GUAVIO, MEDINA, ORIENTE, SOACHA, PROVINCIA ALTO MAGDALENA Y SUMAPAZ DEL DEPARTAMENTO DE CUNDINAMARCA"



ICCU
INSTITUTO DE CAMINOS Y
CONSTRUCCIONES DE CUNDINAMARCA

CONSORCIO OBRAS ICCU CJK

PREACTA DE OBRA

PROYECTO:

**ATENCIÓN DE EMERGENCIA MUNICIPIO DE NILO - PROVINCIA:
ALTO MAGDALENA
CONSTRUCCIÓN PUENTE VEHICULAR DENOMINADO TAMBORES -
UBICADO EN LA VEREDA SONORA DEL MUNICIPIO DE NILO**

ACTA DE OBRA No.

9

CONTRATO No.:

ICCU 201 DE 2025

CONTRATISTA:

CONSORCIO OBRAS ICCU CJK

INTERVENTORIA:

CONSORCIO INTERVÍAS PEB - BB

CONTRATO INTERVENTORIA No.:

ICCU 217 DE 2025

SUPERVISOR ICCU :

ING. CRISTIAN TORRES

PERIODO DE PREACTA:

01 DE FEBRERO DE 2026 A 28 DE FEBRERO DE 2026

ATENCIÓN DE EMERGENCIA MUNICIPIO DE NILO - PROVINCIA: ALTO MAGDALENA CONSTRUCCIÓN PUENTE VEHICULAR DENOMINADO TAMBORES - UBICADO EN LA VEREDA SONORA DEL MUNICIPIO DE NILO		MEMORIA DE CANTIDADES DE OBRA		 	
Fecha de elaboración:		Versión: 1		HOJA:	
CONTRATO N°:	ICCU 201 DE 2025	"ATENCIÓN Y PREVENCIÓN INTEGRAL DE EMERGENCIAS VIALES Y DE PUENTES VEHICULARES EN LAS PROVINCIAS DE ALMEIDAS, GUAVIO, MEDINA, ORIENTE, PROVINCIA ALTO MAGDALENA Y SUMAPAZ DEL DEPARTAMENTO DE CUNDINAMARCA"			
CONTRATISTA:	CONSORCIO OBRAS ICCU CJK			FECHA:	28/02/2026
CONTRATANTE:	INSTITUTO DE CAMINOS Y CONSTRUCCIONES DE CUNDINAMARCA				
SUPERVISOR:	ING. CRISTIAN FABIÁN TORRES GARZÓN				
(a) ITEM N°:	4,2	(b) DESCRIPCION ITEM	CONCRETOS CLASE C, f'c = 4000 psi (placas)		
		(c) UND:	M3		









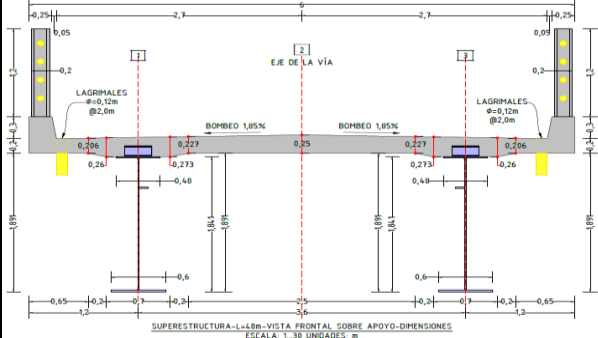
27/02/2026 8:03:11 a.m.
La Sonora
Ricaurte
Cundinamarca
Número de índice: 44



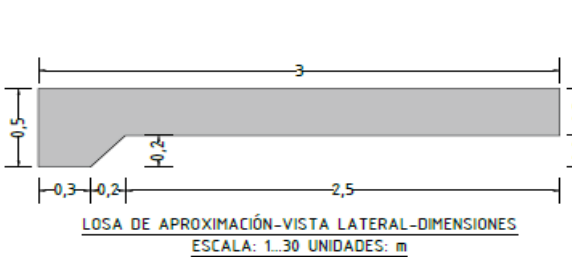
27/02/2026 9:06:52 a.m.
La Sonora
Ricaurte
Cundinamarca
Número de índice: 54



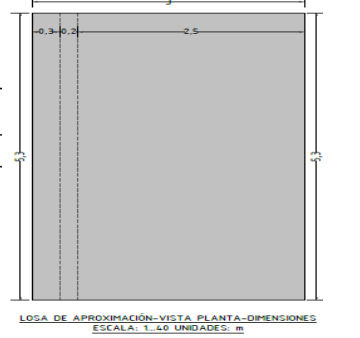
feb 27, 2026, 2:11:40 p.m.
N 4° 17' 7", W 74° 40' 32"
141° SE
Cundinamarca, Ricaurte, Casa Blanca
Puente vehicular tambores



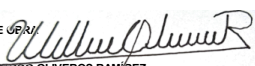
SUPERESTRUCTURA-L+4.8m-VISTA FRONTAL SOBRE APOYO-DIMENSIONES
ESCALA: 1:30 UNIDADES: m

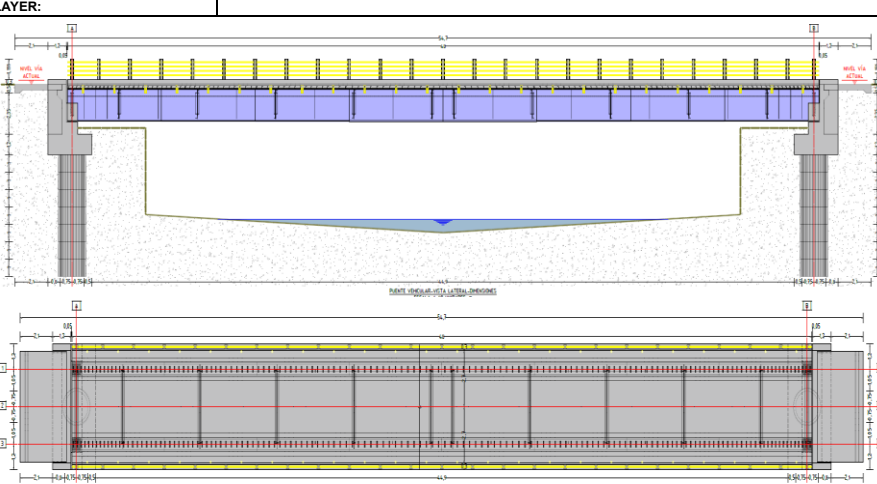


LOSA DE APROXIMACIÓN-VISTA LATERAL-DIMENSIONES
ESCALA: 1:30 UNIDADES: m



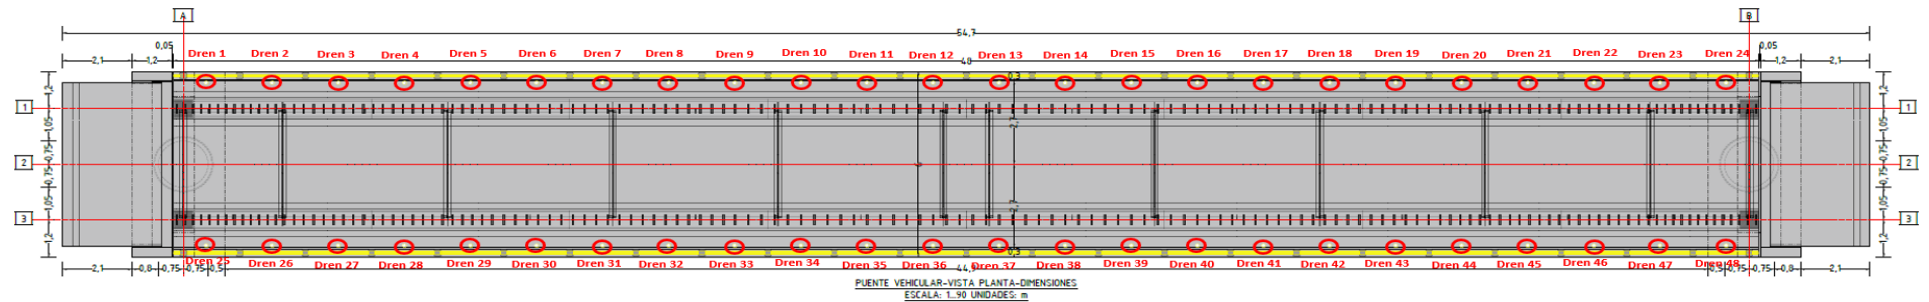
LOSA DE APROXIMACIÓN-VISTA PLANTA-DIMENSIONES
ESCALA: 1:40 UNIDADES: m

Elaboró: RESIDENTE DE OBRA  WILLIAM LEONARDO OLIVEROS RAMÍREZ Firma	Vo/Bo DIRECTOR DE OBRA  LUIS HERNANDO BALLESTEROS LÓPEZ Firma	Revisó RESIDENTE DE INTERVENTORIA  CARLOS ANDRES ESCOBAR CASTAÑEDA Firma	Autorizó DIRECTOR DE INTERVENTORIA  SANDRA CONSTANZA PLAZAS PINZON Firma
--	--	---	---

ATENCIÓN DE EMERGENCIA MUNICIPIO DE NILO - PROVINCIA: ALTO MAGDALENA CONSTRUCCIÓN PUENTE VEHICULAR DENOMINADO TAMBORES - UBICADO EN LA VEREDA SONORA DEL MUNICIPIO DE NILO		MEMORIA DE CANTIDADES DE OBRA		 	
Fecha de elaboración:		Versión: 1		HOJA:	
CONTRATO N°:	ICCU 201 DE 2025	"ATENCIÓN Y PREVENCIÓN INTEGRAL DE EMERGENCIAS VIALES Y DE PUENTES VEHICULARES EN LAS PROVINCIAS DE ALMEIDAS, GUAVIO, MEDINA, ORIENTE, PROVINCIA ALTO MAGDALENA Y SUMAPAZ DEL DEPARTAMENTO DE CUNDINAMARCA"			
CONTRATISTA:	CONSORCIO OBRAS ICCU C/JIK			FECHA:	28/02/2026
CONTRATANTE:	INSTITUTO DE CAMINOS Y CONSTRUCCIONES DE CUNDINAMARCA				
SUPERVISOR:	ING. CRISTIAN FABIÁN TORRES GARZÓN				
(a) ITEM N°:	4,20	(b) DESCRIPCION ITEM	DREN EN TUBERÍA PVC SANITARIA, D=4" (PUENTES)		
(d) PLANO DESCRIPTIVO DE LA MEMORIA		(e) LOCALIZACION	DIMENSIONES		
PLANO:		DESCRIPCION	UNIDADES	ANCHO	ALTO
LAYER:					
		DREN EN TUBERÍA PVC SANITARIA, D=4" (PUENTES) - Lagrimales Puente Vehicular.	48,00		
		TOTAL EJECUTADO			48,00
		VALOR PAGADO EN ACTAS ANTERIORES			0,00
		TOTAL PRESENTE ACTA			48,00
Elaboró:	Vo/Bo	Revisó	Autorizó		
RESIDENTE DE OBRA	DIRECTOR DE OBRA	RESIDENTE DE INTERVENTORIA	DIRECTOR DE INTERVENTORIA		
WILLIAM LEONARDO OLIVEROS RAMÍREZ	LUIS HERNANDO BALLESTEROS LÓPEZ	CARLOS ANDRES ESCOBAR CASTAÑEDA	SANDRA CONSTANZA PLAZAS PINZÓN		
Firma	Firma	Firma	Firma		

ATENCIÓN DE EMERGENCIA MUNICIPIO DE NILO - PROVINCIA: ALTO MAGDALENA CONSTRUCCIÓN PUENTE VEHICULAR DENOMINADO TAMBORES - UBICADO EN LA VEREDA SONORA DEL MUNICIPIO DE NILO					 Municipio de Cundinamarca	 INSTITUTO DE CAMINOS Y CONSTRUCCIONES DE CUNDINAMARCA
	MEMORIA DE CANTIDADES DE OBRA					
	Fecha de elaboración:	Versión: 1	HOJA:			

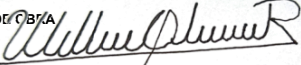
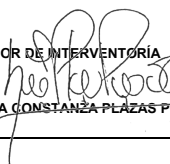
CONTRATO N°:	ICCU 201 DE 2025	"ATENCIÓN Y PREVENCIÓN INTEGRAL DE EMERGENCIAS VIALES Y DE PUENTES VEHICULARES EN LAS PROVINCIAS DE ALMEIDAS, GUAVIO, MEDINA, ORIENTE, PROVINCIA ALTO MAGDALENA Y SUMAPAZ DEL DEPARTAMENTO DE CUNDINAMARCA"						
CONTRATISTA:	CONSORCIO OBRAS ICCU CJK					FECHA:	28/02/2026	
CONTRATANTE:	INSTITUTO DE CAMINOS Y CONSTRUCCIONES DE CUNDINAMARCA							
SUPERVISOR:	ING. CRISTIAN FABIÁN TORRES GARZÓN							
(a) ITEM N°:	4,20	(b) DESCRIPCION ITEM	DREN EN TUBERÍA PVC SANITARIA, D=4" (PUENTES)				(c) UND:	UN



Elaboró:	Vo/Bo	Revisó	Autorizó
RESIDENTE DE OBRAS	DIRECTOR DE OBRA	RESIDENTE DE INTERVENTORIA	DIRECTOR DE INTERVENTORIA
WILLIAM LEONARDO OLIVEROS RAMÍREZ	LUIS HERNANDO BALLESTEROS LOPEZ	CARLOS ANDRES ESCOBAR CASTAÑEDA	SANDRA CONSTANZA PLAZAS PINZÓN
Firma	Firma	Firma	Firma

ATENCIÓN DE EMERGENCIA MUNICIPIO DE NILO - PROVINCIA: ALTO MAGDALENA CONSTRUCCIÓN PUNTE VEHICULAR DENOMINADO TAMBORES - UBICADO EN LA VEREDA SONORA DEL MUNICIPIO DE NILO							 Gobierno de Cundinamarca		 INSTITUTO DE CAMINOS Y CONSTRUCCIONES DE CUNDINAMARCA					
			MEMORIA DE CANTIDADES DE OBRA											
			Fecha de elaboración:		Versión: 1								HOJA:	
CONTRATO N°:	ICCU 201 DE 2025		“ATENCIÓN Y PREVENCIÓN INTEGRAL DE EMERGENCIAS VIALES Y DE Puentes VEHICULARES EN LAS PROVINCIAS DE ALMEIDAS, GUAVIO, MEDINA, ORIENTE, PROVINCIA ALTO MAGDALENA Y SUMAPAZ DEL DEPARTAMENTO DE CUNDINAMARCA”											
CONTRATISTA:	CONSORCIO OBRAS ICCU CJK						FECHA:	28/02/2026						
CONTRATENTE:	INSTITUTO DE CAMINOS Y CONSTRUCCIONES DE CUNDINAMARCA													
SUPERVISOR:	ING. CRISTIAN FABIÁN TORRES GARZÓN													
(a) ITEM N°:	4,52	(b) DESCRIPCION ITEM	SUMINISTRO FIGURADO Y ARMADO DE ACERO DE REFUERZO 60000 PSI							(c) UND:	KG			



Elaboró:	Vo/Bo	Revisó	Autorizó
RESIDENTE DE OBRA  WILLIAM LEONARDO OLIVEROS RAMÍREZ Firma	DIRECTOR DE OBRA  LUIS HERNANDO BALLESTEROS LÓPEZ Firma	RESIDENTE DE INTERVENTORÍA  CARLOS ANDRES ESCOBAR CASTAÑEDA Firma	DIRECTOR DE INTERVENTORÍA  SANDRA CONSTANZA PLAZAS PINZÓN Firma



OBJETO: "ATENCIÓN Y PREVENCIÓN INTEGRAL DE EMERGENCIAS VIALES Y DE PUENTES VEHICULARES EN LA PROVINCIAS DE ALMEIDAS, GUAVIO, MEDINA, ORIENTE, SOACHA, PROVINCIA ALTO MAGDALENA Y SUMAPAZ DEL DEPARTAMENTO DE CUNDINAMARCA"

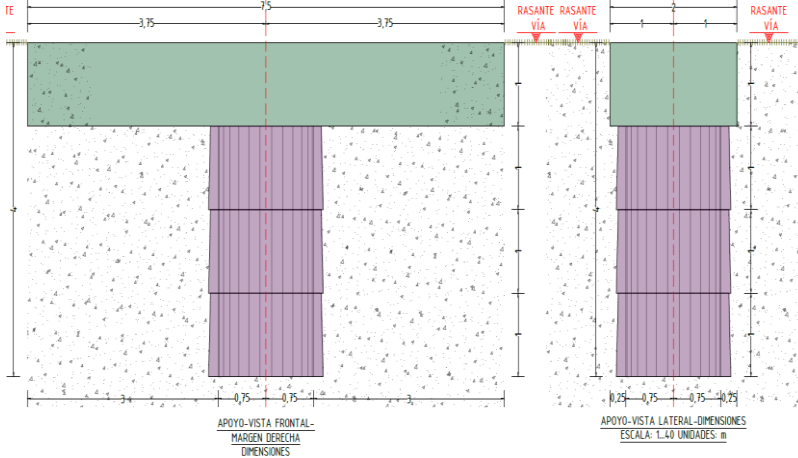


CONSORCIO OBRAS ICCU CJK

PREACTA DE OBRA

PROYECTO: **ATENCIÓN DE EMERGENCIA MUNICIPIO DE MANTA -
PROVINCIA: ALMEIDAS
ATENCIÓN EMERGENCIA PUENTE SECTOR LA QUINERÍA,
SOBRE LA VÍA QUE CONECTA LOS MUNICIPIOS DE MANTA Y
GACHETÁ**

ACTA DE OBRA No.	9
CONTRATO No.:	ICCU 201 DE 2025
CONTRATISTA:	CONSORCIO OBRAS ICCU CJK
INTERVENTORIA:	CONSORCIO INTERVÍAS PEB - BB
CONTRATO INTERVENTORIA No.:	ICCU 217 DE 2025
SUPERVISOR ICCU :	ING. CRISTIAN TORRES
PERIODO DE PREACTA:	01 DE FEBRERO DE 2026 A 28 DE FEBRERO DE 2026

ATENCIÓN DE EMERGENCIA MUNICIPIO DE MANTA - PROVINCIA: ALMEIDAS ATENCIÓN EMERGENCIA PUENTE SECTOR LA QUINERÍA, SOBRE LA VÍA QUE CONECTA LOS MUNICIPIOS DE MANTA Y GACHETÁ		MEMORIA DE CANTIDADES DE OBRA			 		
Fecha de elaboración:		Versión: 1		HOJA:			
CONTRATO N°:		ICCU 201 DE 2025		"ATENCIÓN Y PREVENCIÓN INTEGRAL DE EMERGENCIAS VIALES Y DE PUENTES VEHICULARES EN LAS PROVINCIAS DE ALMEIDAS, GUAVIO, MEDINA, ORIENTE, PROVINCIA ALTO MAGDALENA Y SUMAPAZ DEL DEPARTAMENTO DE CUNDINAMARCA"			
CONTRATISTA:		CONSORCIO OBRAS ICCU CJK			FECHA:		
CONTRATANTE:		INSTITUTO DE CAMINOS Y CONSTRUCCIONES DE CUNDINAMARCA			28/02/2026		
SUPERVISOR:		ING. CRISTIAN FABIÁN TORRES GARZÓN					
(a) ÍTEM N°:	2,9	(b) DESCRIPCION ÍTEM	EXCAVACIONES VARIAS SIN CLASIFICAR (INCLUYE RETIRO DE SOBRANTES A UNA DISTANCIA MENOR DE 5 KM)			(c) UND: M3	
(d) PLANO DESCRIPTIVO DE LA MEMORIA		(e) LOCALIZACION		DIMENSIONES		(i) MEDIDA PARCIAL	
PLANO: LAYER:		DESCRIPCION		LARGO	ANCHO	ALTO	(j) N° DE ELEMENTOS
		EXCAVACIONES VARIAS SIN CLASIFICAR - EXCAVACIÓN PARA CONFORMACIÓN Y FUNDIDA DE VIGA CABEZAL No. 1.		7,50	2,00	1,00	15,00
		EXCAVACIONES VARIAS SIN CLASIFICAR - EXCAVACIÓN PARA CONFORMACIÓN Y FUNDIDA DE VIGA CABEZAL No. 2.		7,50	2,00	1,00	15,00
		TOTAL EJECUTADO				30,00	
		VALOR PAGADO EN ACTAS ANTERIORES				0,00	
		TOTAL PRESENTE ACTA				30,00	
Elaboró: RESIDENTE DE OBRA WILLIAM LEONARDO OLIVEROS RAMÍREZ Firma		Vo/Bo DIRECTOR DE OBRA LUIS HERNANDO BALLESTEROS LÓPEZ Firma		Revisó RESIDENTE DE INTERVENTORIA CARLOS ANDRÉS ESCOBAR CASTAÑEDA Firma		Autorizó DIRECTOR DE INTERVENTORIA SANDRA CONSTANZA PEÑAS PINZÓN Firma	

ATENCIÓN DE EMERGENCIA MUNICIPIO DE MANTA - PROVINCIA: ALMEIDAS ATENCIÓN EMERGENCIA PUENTE SECTOR LA QUINERÍA, SOBRE LA VÍA QUE CONECTA LOS MUNICIPIOS DE MANTA Y GACHETA		MEMORIA DE CANTIDADES DE OBRA		 	
Fecha de elaboración:		Versión: 1		HOJA:	
CONTRATO N°:		ICCU 201 DE 2025		"ATENCIÓN Y PREVENCIÓN INTEGRAL DE EMERGENCIAS VIALES Y DE PUENTES VEHICULARES EN LAS PROVINCIAS DE ALMEIDAS, GUAVIO, MEDINA, ORIENTE, PROVINCIA ALTO MAGDALENA Y SUMAPAZ DEL DEPARTAMENTO DE CUNDINAMARCA"	
CONTRATISTA:		CONSORCIO OBRAS ICCU CJK			
CONTRATANTE:		INSTITUTO DE CAMINOS Y CONSTRUCCIONES DE CUNDINAMARCA			
SUPERVISOR:		ING. CRISTIAN FABIÁN TORRES GARZÓN			
(a) ITEM N°:		2,9		(b) DESCRIPCION ITEM	
				EXCAVACIONES VARIAS SIN CLASIFICAR (INCLUYE RETIRO DE SOBRANTES A UNA DISTANCIA MENOR DE 5 KM)	
				(c) UND:	
				M3	



12 feb 2026 14:25:06
4.951169N 73.585424W
CIV



12 feb 2026 11:14:50
4.951127N 73.585573W
CIV



12 feb 2026 07:17:37
4.951162N 73.585438W
CIV



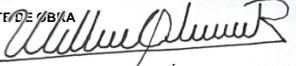
12 feb 2026 11:15:59
4.951159N 73.585441W
CIV

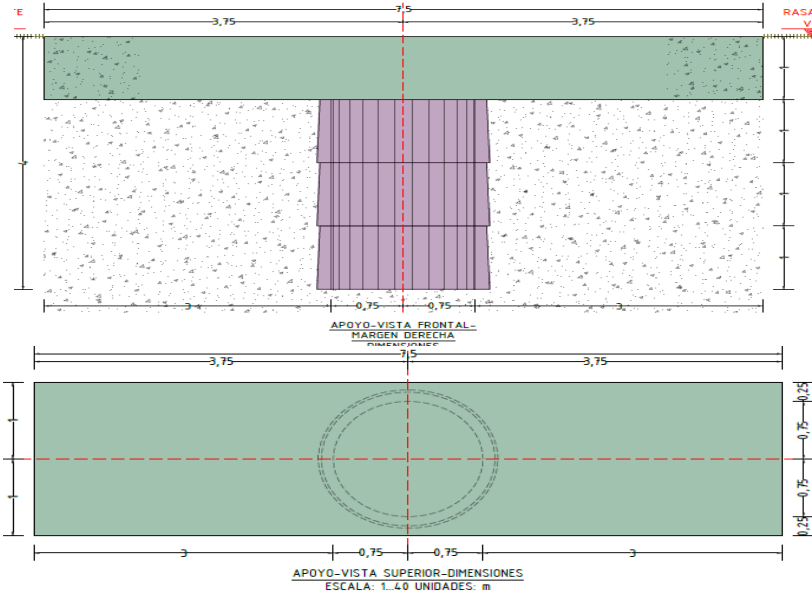
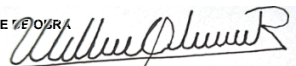
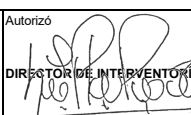


12 feb 2026 11:14:41
4.951131N 73.585485W
CIV



12 feb 2026 15:48:06
4.951211N 73.585446W
CIV

Elaboró:	Vo/Bo	Revisó	Autorizó
RESIDENTE DE OBRA  WILLIAM LEONARDO OLIVEROS RAMÍREZ Firma	DIRECTOR DE OBRA  LUIS HERNANDO BALLESTEROS LÓPEZ Firma	RESIDENTE DE INTERVENTORIA  CARLOS ANDRES ESCOBAR CASTAÑEDA Firma	DIRECTOR DE INTERVENTORIA  SANDRA CONSTANZA PLAZAS PINZÓN Firma

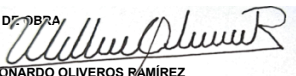
ATENCIÓN DE EMERGENCIA MUNICIPIO DE MANTA - PROVINCIA: ALMEIDAS		MEMORIA DE CANTIDADES DE OBRA									
ATENCIÓN EMERGENCIA PUENTE SECTOR LA QUINERÍA, SOBRE LA VÍA QUE CONECTA LOS MUNICIPIOS DE MANTA Y GACHETÁ		Fecha de elaboración:		Versión: 1		HOJA:					
CONTRATO N°:		ICCU 201 DE 2025		"ATENCIÓN Y PREVENCIÓN INTEGRAL DE EMERGENCIAS VIALES Y DE PUENTES VEHICULARES EN LAS PROVINCIAS DE ALMEIDAS, GUAVIO, MEDINA, ORIENTE, PROVINCIA ALTO MAGDALENA Y SUMAPAZ DEL DEPARTAMENTO DE CUNDINAMARCA"							
CONTRATISTA:		CONSORCIO OBRAS ICCU C.JIK				FECHA:		28/02/2026			
CONTRATANTE:		INSTITUTO DE CAMINOS Y CONSTRUCCIONES DE CUNDINAMARCA									
SUPERVISOR:		ING. CRISTIAN FABIÁN TORRES GARZÓN									
(a) ITEM N°:		4,6		(b) DESCRIPCION ITEM		CONCRETOS CLASE D, f'c =3000 psi (bases)		(c) UND: M3			
(d) PLANO DESCRIPTIVO DE LA MEMORIA											
PLANO:				(e) LOCALIZACION		DIMENSIONES			(i) MEDIDA PARCIAL	(j) N° DE ELEMENTOS	(k) MEDIDA TOTAL
LAYER:				DESCRIPCION		LARGO	ANCHO	ALTO			
		CONCRETOS CLASE D, f'c =3000 psi (bases) - Fundidad en Concreto Viga Cabezal No. 1. Margen Derecho.		7,50	2,00	1,00	15,00	1,00	15,00		
		CONCRETOS CLASE D, f'c =3000 psi (bases) - Fundidad en Concreto Viga Cabezal No. 2. Margen Izquierdo.		7,50	2,00	1,00	15,00	1,00	15,00		
		TOTAL EJECUTADO								30,00	
		VALOR PAGADO EN ACTAS ANTERIORES								0,00	
		TOTAL PRESENTE ACTA								30,00	
Elaboró:		Vo/Bo		Revisó				Autorizó			
RESIDENTE DE OBRA		DIRECTOR DE OBRA		RESIDENTE DE INTERVENTORIA				DIRECTOR DE INTERVENTORIA			
											
WILLIAM LEONARDO OLIVEROS RAMÍREZ		LUIS HERNANDO BALLESTEROS LÓPEZ		CARLOS ANDRES ESCOBAR CASTAÑEDA				SANDRA CONSTANZA PLAZAS PINZÓN			
Firma		Firma		Firma				Firma			

ATENCIÓN DE EMERGENCIA MUNICIPIO DE MANTA - PROVINCIA: ALMEIDAS ATENCIÓN EMERGENCIA PUENTE SECTOR LA QUINERÍA, SOBRE LA VÍA QUE CONECTA LOS MUNICIPIOS DE MANTA Y GACHETÁ		MEMORIA DE CANTIDADES DE OBRA		 	
Fecha de elaboración:		Versión: 1		HOJA:	
CONTRATO N°:	ICCU 201 DE 2025	"ATENCIÓN Y PREVENCIÓN INTEGRAL DE EMERGENCIAS VIALES Y DE PUENTES VEHICULARES EN LAS PROVINCIAS DE ALMEIDAS, GUAVIO, MEDINA, ORIENTE, PROVINCIA ALTO MAGDALENA Y SUMAPAZ DEL DEPARTAMENTO DE CUNDINAMARCA"			
CONTRATISTA:	CONSORCIO OBRAS ICCU CJK			FECHA:	28/02/2026
CONTRATANTE:	INSTITUTO DE CAMINOS Y CONSTRUCCIONES DE CUNDINAMARCA				
SUPERVISOR:	ING. CRISTIAN FABIÁN TORRES GARZÓN				
(a) ITEM N°:	4,6	(b) DESCRIPCION ITEM	CONCRETOS CLASE D, f'c =3000 psi (bases)		
		(c) UND:	M3		





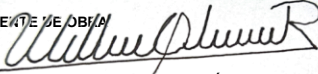
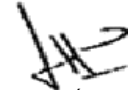



Elaboró:	Vo/Bo	Revisó	Autorizó
RESIDENTE DE OBRA  WILLIAM LEONARDO OLIVEROS RAMÍREZ Firma	DIRECTOR DE OBRA  LUIS HERNANDO BALLESTEROS LÓPEZ Firma	RESIDENTE DE INTERVENTORIA  CARLOS ANDRES ESCOBAR CASTAÑEDA Firma	DIRECTOR DE INTERVENTORIA  SANDRA CONSTANZA PLAZAS PINZÓN Firma

ATENCIÓN DE EMERGENCIA MUNICIPIO DE MANTA - PROVINCIA: ALMEIDAS ATENCIÓN EMERGENCIA PUENTE SECTOR LA QUINERÍA, SOBRE LA VÍA QUE CONECTA LOS MUNICIPIOS DE MANTA Y GACHETÁ		MEMORIA DE CANTIDADES DE OBRA					
		Fecha de elaboración:		Versión: 1			HOJA:

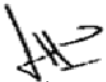
CONTRATO N°:	ICCU 201 DE 2025	"ATENCIÓN Y PREVENCIÓN INTEGRAL DE EMERGENCIAS VIALES Y DE PUENTES VEHICULARES EN LAS PROVINCIAS DE ALMEIDAS, GUAVIO, MEDINA, ORIENTE, PROVINCIA ALTO MAGDALENA Y SUMAPAZ DEL DEPARTAMENTO DE CUNDINAMARCA"						
CONTRATISTA:	CONSORCIO OBRAS ICCU CJIK					FECHA:	28/02/2026	
CONTRATANTE:	INSTITUTO DE CAMINOS Y CONSTRUCCIONES DE CUNDINAMARCA							
SUPERVISOR:	ING. CRISTIAN FABIÁN TORRES GARZÓN							
(a) ITEM N°:	4,24	(b) DESCRIPCION ITEM	CONCRETO CLASE F, 2000 PSI PARA SOLADOS Y ATRAQUES				(c) UND:	M3



Elaboró:	Vo/Bo	Revisó	Autorizó
			
RESIDENTE DE OBRA	DIRECTOR DE OBRA	RESIDENTE DE INTERVENTORÍA	DIRECTOR DE INTERVENTORÍA
WILLIAM LEONARDO OLIVEROS RAMÍREZ	LUIS HERNANDO BALLESTEROS LÓPEZ	CARLOS ANDRES ESCOBAR CASTAÑEDA	SANDRA CONSTANZA PLAZAS PINZÓN
Firma	Firma	Firma	Firma

[illegible]

ATENCIÓN DE EMERGENCIA MUNICIPIO DE MANTA - PROVINCIA: ALMEIDAS ATENCIÓN EMERGENCIA PUENTE SECTOR LA QUINERÍA, SOBRE LA VÍA QUE CONECTA LOS MUNICIPIOS DE MANTA Y GACHETA		MEMORIA DE CANTIDADES DE OBRA Fecha de elaboración: Versión: 1 HOJA:		 		
CONTRATO N°:	ICCU 201 DE 2025	"ATENCIÓN Y PREVENCIÓN INTEGRAL DE EMERGENCIAS VIALES Y DE PUENTES VEHICULARES EN LAS PROVINCIAS DE ALMEIDAS, GUAVIO, MEDINA, ORIENTE, PROVINCIA ALTO MAGDALENA Y SUMAPAZ DEL DEPARTAMENTO DE CUNDINAMARCA"				
CONTRATISTA:	CONSORCIO OBRAS ICCU CJK				FECHA:	28/02/2026
CONTRATANTE:	INSTITUTO DE CAMINOS Y CONSTRUCCIONES DE CUNDINAMARCA					
SUPERVISOR:	ING. CRISTIAN FABIAN TORRES GARZÓN					
(a) ITEM N°:	4.52	(b) DESCRIPCION ITEM	SUMINISTRO FIGURADO Y ARMADO DE ACERO DE REFUERZO 60000 PSI			
		(c) UND:	KG			
     						
Elaboró: RESIDENTE DE OBRA  WILLIAM LEONARDO OLIVEROS RAMÍREZ Firma		VoBo DIRECTOR DE OBRA  LUIS HERNANDO BALLESTEROS LÓPEZ Firma		Revisó RESIDENTE DE INTERVENTORIA  CARLOS ANDRÉS ESCOBAR CASTAÑEDA Firma		Autorizó DIRECTOR DE INTERVENTORIA  SANDRA CONSTANZA PLAZAS PINZÓN Firma

ATENCIÓN DE EMERGENCIA MUNICIPIO DE MANTA - PROVINCIA: ALMEIDAS ATENCIÓN EMERGENCIA PUENTE SECTOR LA QUINERÍA, SOBRE LA VÍA QUE CONECTA LOS MUNICIPIOS DE MANTA Y GACHETÁ		MEMORIA DE CANTIDADES DE OBRA		 	
Fecha de elaboración:		Versión: 1		HOJA:	
CONTRATO N°:		ICCU 201 DE 2025		"ATENCIÓN Y PREVENCIÓN INTEGRAL DE EMERGENCIAS VIALES Y DE PUENTES VEHICULARES EN LAS PROVINCIAS DE ALMEIDAS, GUAVIO, MEDINA, ORIENTE, PROVINCIA ALTO MAGDALENA Y SUMAPAZ DEL DEPARTAMENTO DE CUNDINAMARCA"	
CONTRATISTA:		CONSORCIO OBRAS ICCU CJK		FECHA:	
CONTRATANTE:		INSTITUTO DE CAMINOS Y CONSTRUCCIONES DE CUNDINAMARCA		28/02/2026	
SUPERVISOR:		ING. CRISTIAN FABIÁN TORRES GARZÓN			
(a) ITEM N°:		F-M3		(b) DESCRIPCION ITEM	
				EXCAVADORA SOBRE ORUGAS CON BALDE (Peso entre 11 y 19 Toneladas)	
				(c) UND:	
				HORA	
					
					
Elaboró:		Vo/Bo		Revisó	
RESIDENTE DE OBRA		DIRECTOR DE OBRA		RESIDENTE DE INTERVENTORIA	
					
WILLIAM LEONARDO OLIVEROS RAMÍREZ		LUIS HERNANDO BALLESTEROS LÓPEZ		CARLOS ANDRES ESCOBAR CASTAÑEDA	
Firma		Firma		Firma	
				Autorizó	
				DIRECTOR DE INTERVENTORIA	
					
				SANDRA CONSTANZA PLAZAS PINZÓN	
				Firma	



OBJETO: "ATENCIÓN Y PREVENCIÓN INTEGRAL DE EMERGENCIAS VIALES Y DE PUENTES VEHICULARES EN LA PROVINCIAS DE ALMEIDAS, GUAVIO, MEDINA, ORIENTE, SOACHA, PROVINCIA ALTO MAGDALENA Y SUMAPAZ DEL DEPARTAMENTO DE CUNDINAMARCA"



CONSORCIO OBRAS ICCU CJK

PREACTA DE OBRA

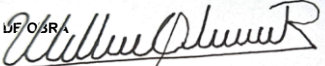
PROYECTO: **ATENCIÓN EMERGENCIA MUNICIPIO DE QUETAME - PROVINCIA DE ORIENTE**
ATENCIÓN DE EMERGENCIA POR OBSTRUCCIÓN DE LA SECCIÓN HIDRÁULICA DEL RÍO CONTADOR, SECTOR ROCANEGRA – MUNICIPIO DE QUETAME

ACTA DE OBRA No.	9
CONTRATO No.:	ICCU 201 DE 2025
CONTRATISTA:	CONSORCIO OBRAS ICCU CJK
INTERVENTORIA:	CONSORCIO INTERVÍAS PEB - BB
CONTRATO INTERVENTORIA No.:	ICCU 217 DE 2025
SUPERVISOR ICCU :	ING. CRISTIAN TORRES
PERIODO DE PREACTA:	01 DE FEBRERO DE 2026 A 28 DE FEBRERO DE 2026

ATENCIÓN EMERGENCIA MUNICIPIO DE QUETAME - PROVINCIA DE ORIENTE ATENCIÓN DE EMERGENCIA POR OBSTRUCCIÓN DE LA SECCIÓN HIDRÁULICA DEL RÍO CONTADOR, SECTOR ROCANEGRA – MUNICIPIO DE QUETAME		MEMORIA DE CANTIDADES DE OBRA				 	
		Fecha de elaboración:		Versión: 1	HOJA:		

CONTRATO N°:	ICCU 201 DE 2025	"ATENCIÓN Y PREVENCIÓN INTEGRAL DE EMERGENCIAS VIALES Y DE PUENTES VEHICULARES EN LAS PROVINCIAS DE ALMEIDAS, GUAVIO, MEDINA, ORIENTE, PROVINCIA ALTO MAGDALENA Y SUMAPAZ DEL DEPARTAMENTO DE CUNDINAMARCA"						
CONTRATISTA:	CONSORCIO OBRAS ICCU CJK					FECHA:	28/02/2026	
CONTRATANTE:	INSTITUTO DE CAMINOS Y CONSTRUCCIONES DE CUNDINAMARCA							
SUPERVISOR:	ING. CRISTIAN FABIÁN TORRES GARZÓN							
(a) ITEM N°:	4,50	(b) DESCRIPCION ITEM	SUMINISTRO E INSTALACIÓN TUBERÍA EN PVC-ALCANTARILLADO, DIÁMETRO 36"				(c) UND:	ML

(d) PLANO DESCRIPTIVO DE LA MEMORIA			(e) LOCALIZACION		DIMENSIONES			(i) MEDIDA PARCIAL	(j) N° DE ELEMENTOS	(k) MEDIDA TOTAL		
PLANO:			DESCRIPCION		Díametro	Area	Long					
LAYER:												
			SUMINISTRO DE TUBERÍA EN PVC- ALCANTARILLADO, DIÁMETRO 36" - 1 TUBO		36,00		6,342	6,340	1,00	6,34		
			TOTAL EJECUTADO							6,34		
			VALOR PAGADO EN ACTAS ANTERIORES							0,00		
			TOTAL PRESENTE ACTA							6,34		

Elaboró:	Va/Bo	Revisó	Autorizó
RESIDENTE DE OBRA  WILLIAM LEONARDO OLIVEROS RAMÍREZ Firma	DIRECTOR DE OBRA  LUIS HERNANDO BALLESTEROS LÓPEZ Firma	RESIDENTE DE INTERVENTORÍA  CARLOS ANDRES ESCOBAR CASTAÑEDA Firma	DIRECTOR DE INTERVENTORÍA  SANDRA CONSTANZA PLAZAS PINZÓN Firma

ATENCIÓN EMERGENCIA MUNICIPIO DE QUETAME - PROVINCIA DE ORIENTE ATENCIÓN DE EMERGENCIA POR OBSTRUCCIÓN DE LA SECCIÓN HIDRÁULICA DEL RÍO CONTADOR, SECTOR ROCANEGRA – MUNICIPIO DE QUETAME		MEMORIA DE CANTIDADES DE OBRA				 Gobernación de Cundinamarca		 INSTITUTO DE CAMINOS Y CONSTRUCCIONES DE CUNDINAMARCA			
		Fecha de elaboración:		Versión: 1						HOJA:	

CONTRATO N°:	ICCU 201 DE 2025	“ATENCIÓN Y PREVENCIÓN INTEGRAL DE EMERGENCIAS VIALES Y DE PUENTES VEHICULARES EN LAS PROVINCIAS DE ALMEIDAS, GUAVIO, MEDINA, ORIENTE, PROVINCIA ALTO MAGDALENA Y SUMAPAZ DEL DEPARTAMENTO DE CUNDINAMARCA”							
CONTRATISTA:	CONSORCIO OBRAS ICCU CJK					FECHA:	28/02/2026		
CONTRATENTE:	INSTITUTO DE CAMINOS Y CONSTRUCCIONES DE CUNDINAMARCA								
SUPERVISOR:	ING. CRISTIAN FABIÁN TORRES GARZÓN								
(a) ITEM N°:	4,50	(b) DESCRIPCION ITEM	SUMINISTRO E INSTALACIÓN TUBERÍA EN PVC-ALCANTARILLADO, DIÁMETRO 36"					(c) UND:	ML



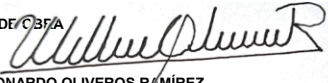
vivo Y39
LUT 438 troncal U. Cundinamarca 13/02/2026, 8:47



vivo Y39
LUT 438 troncal U. Cundinamarca 13/02/2026, 8:48



vivo Y39
LUT 438 troncal U. Cundinamarca 13/02/2026, 8:56

Elaboró:	Vo/Bo	Revisó	Autorizó
RESIDENTE DE OBRA  WILLIAM LEONARDO OLIVEROS RAMÍREZ Firma	DIRECTOR DE OBRA  LUIS HERNANDO BALLESTEROS LÓPEZ Firma	RESIDENTE DE INTERVENTORÍA  CARLOS ANDRES ESCOBAR CASTAÑEDA Firma	DIRECTOR DE INTERVENTORÍA  SANDRÁ CONSTANZA PLAZAS PINZÓN Firma