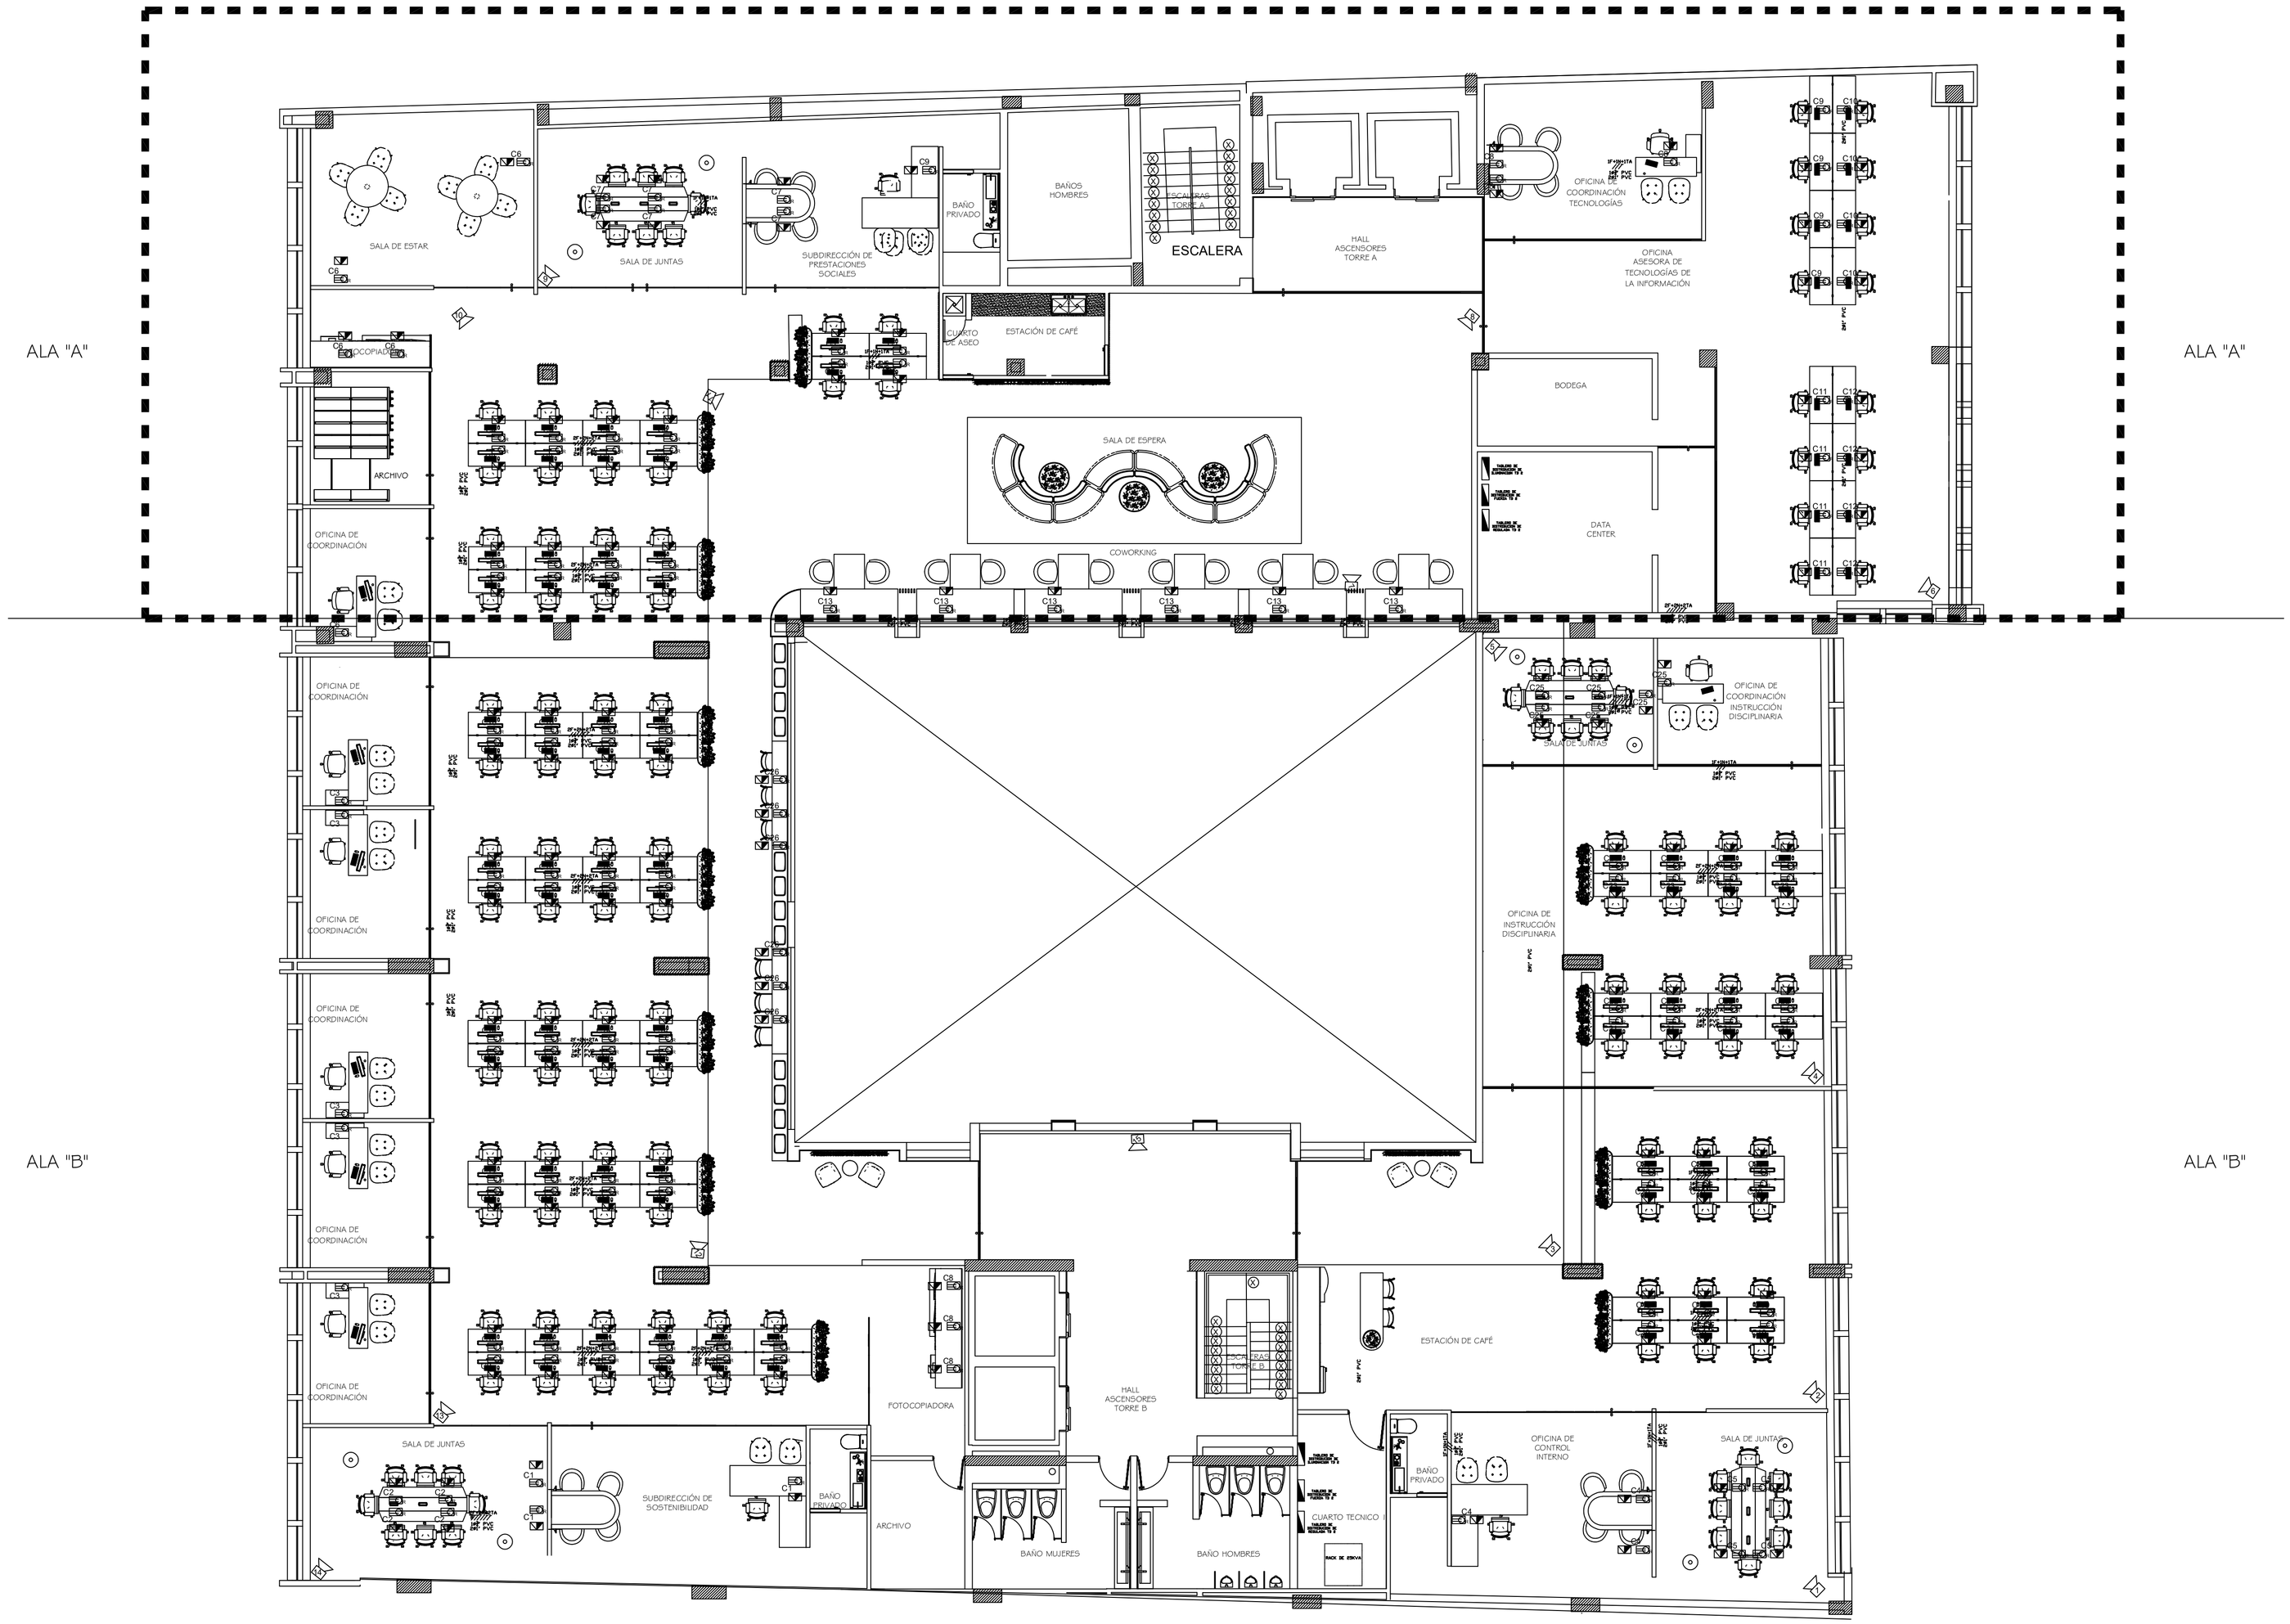


A1 PLANO ARQUITECTÓNICO Y MOBILIAIRO PISO 9
Esc 1:100

Revision:	A-103	Plancha N°: 01 De: 01

Rep. Legal

NO. MATRICULA

Rep. Gerencia

NO. MATRICULA


Proyecto:

ADECUACIONES CASUR

Propietario:

CAJA DE SUELDOS DE RETIRO POLICIA NACIONAL (CASUR)

LOCALIZACIÓN:

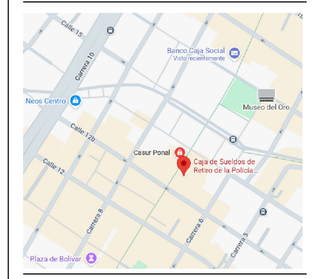

7 #12B-58, Centro, Bogotá Cede CASUR

REGISTRO COMITÉ

FECHA:

COMITÉ No. :

DESCRIPCIÓN DECISIONES :

CONTIENE:
PLANO ARQUITECTÓNICO Y MOBILIARIO PISO 9
PISO 9 - 12B 58

ING. DISEÑADOR

NO. MATRICULA

DIBUJÓ

NO. MATRICULA:

REVISÓ Y APROBÓ

NO. MATRÍCULA

NO. MATRÍCULA

ARCHIVO: DWG	ESCALA: 1/100
FECHA:	
Revision: A-103	Plancha N°: 01 De: 01