
ALA "A"

ALA "A"

ALA "B"

ALA "B"

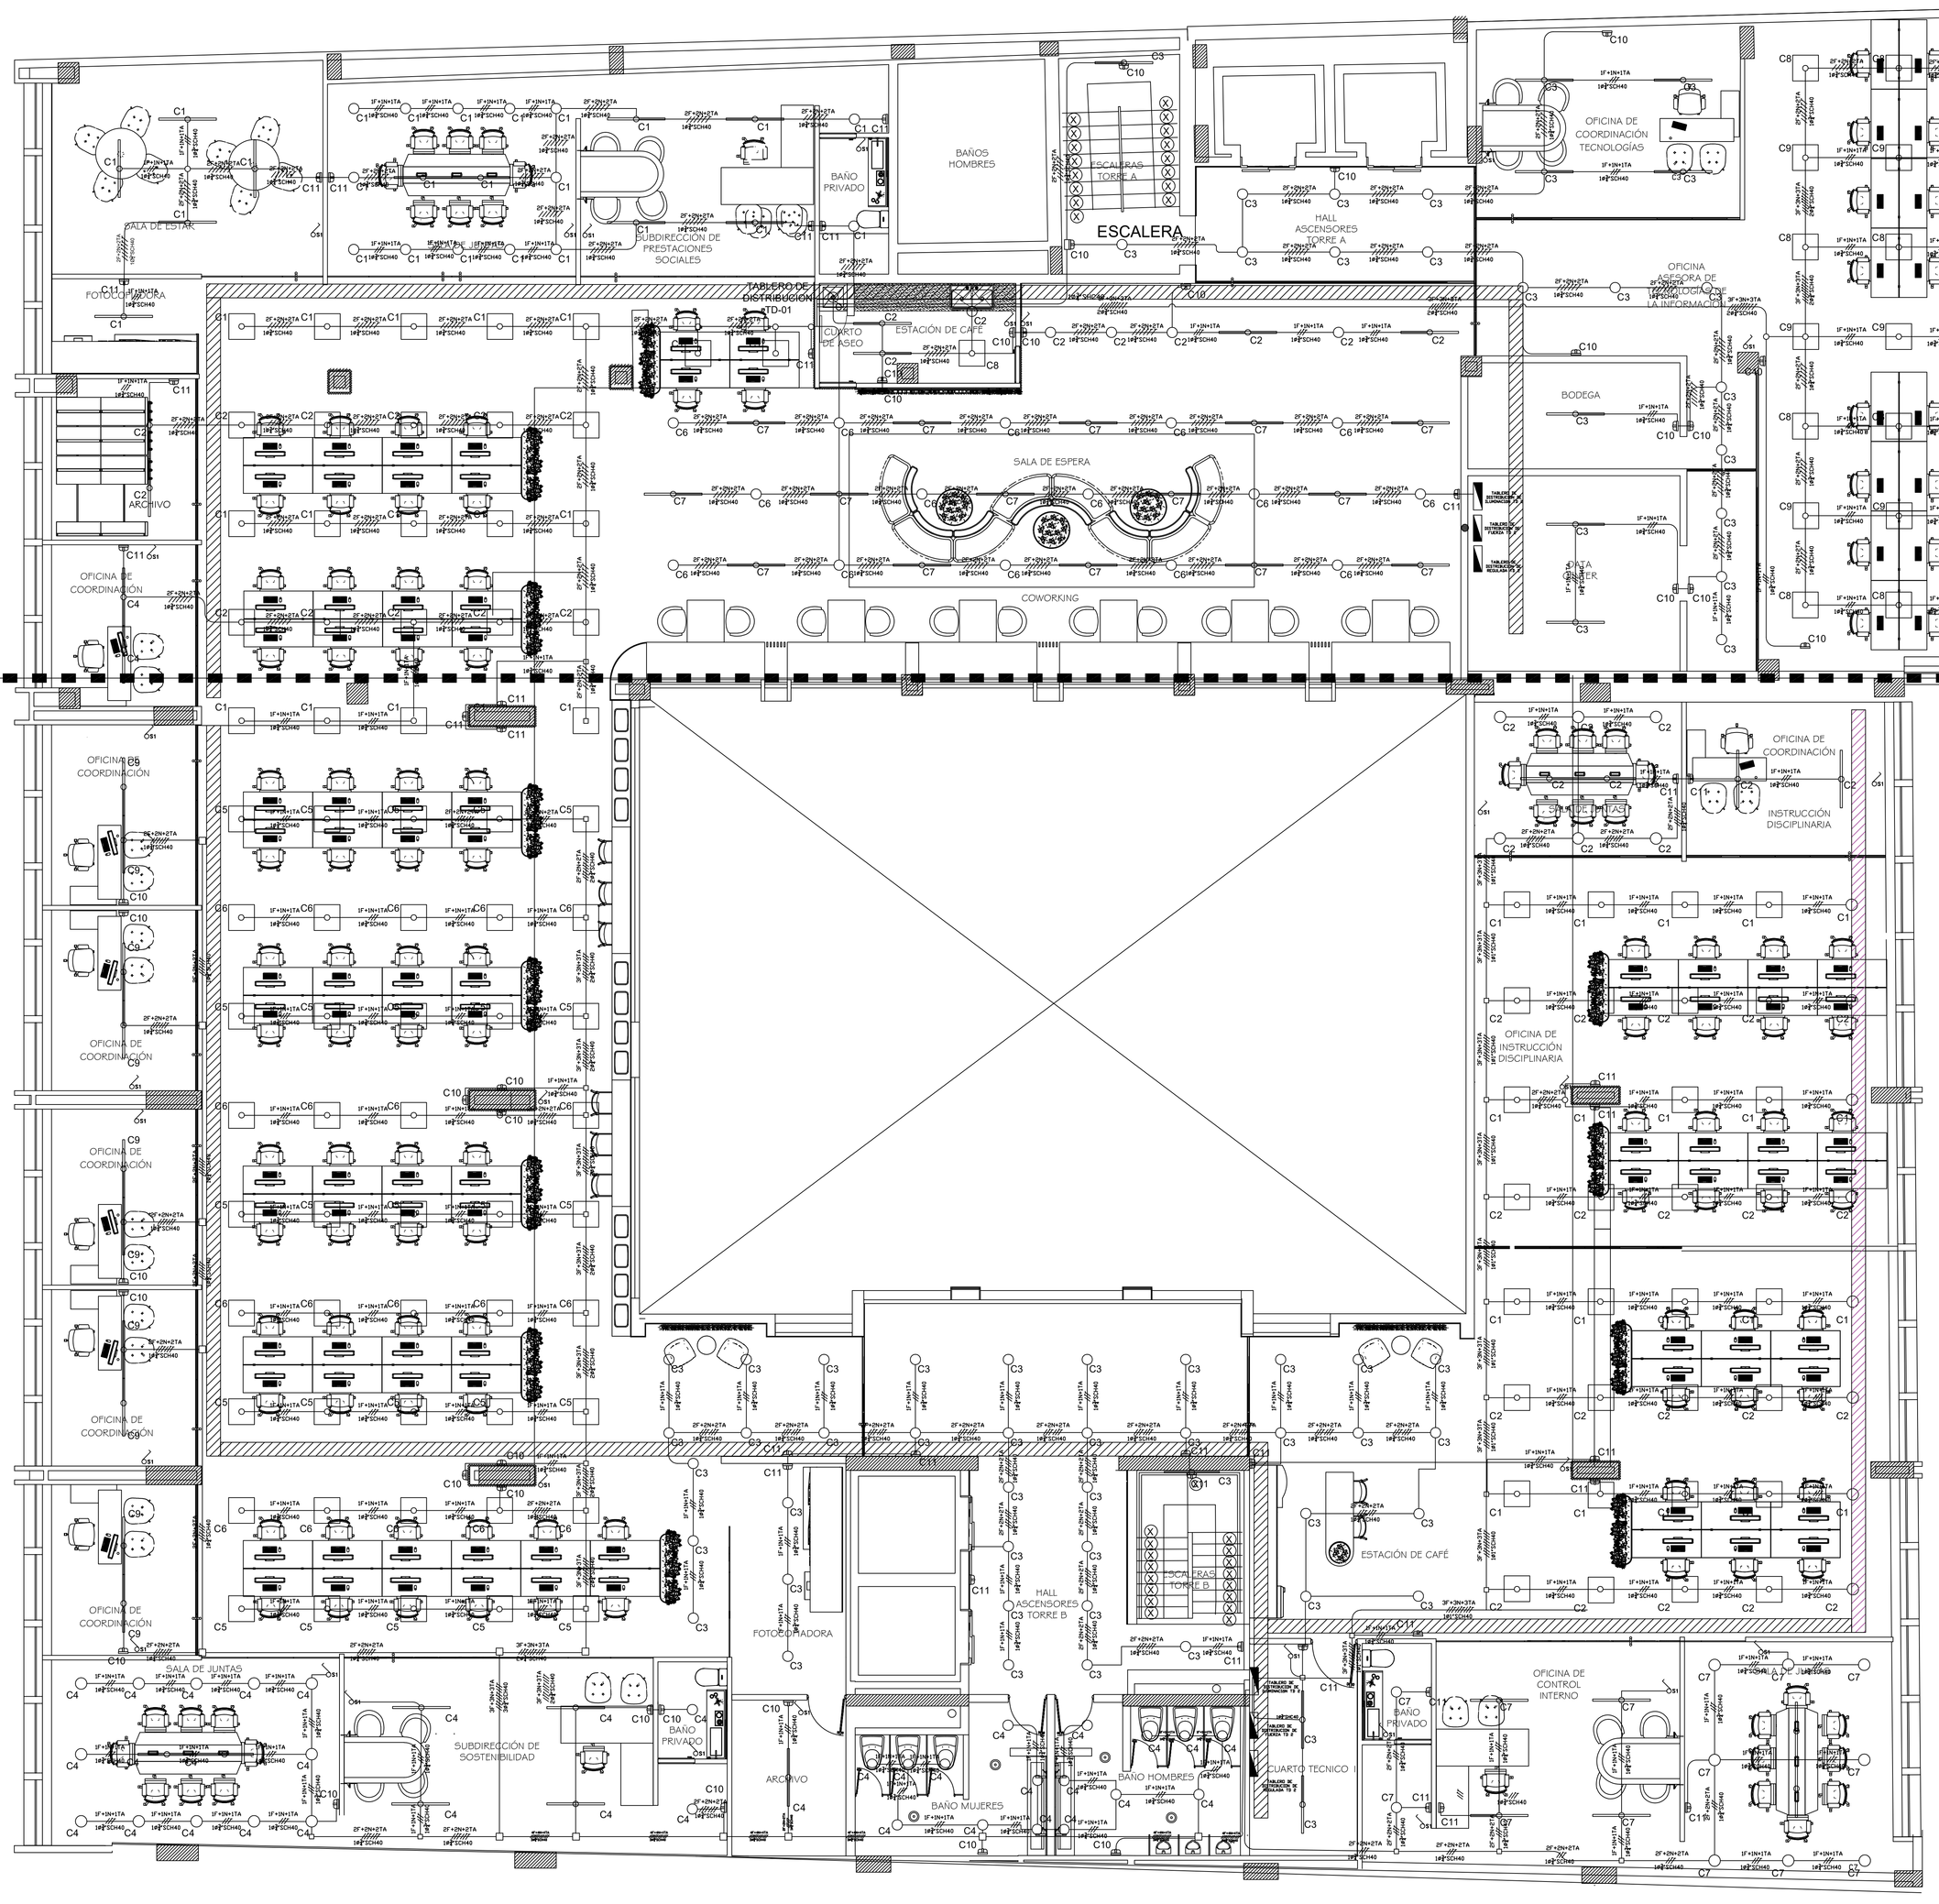

SIMBOLOGIA

- Luminaria de 1.25
- Luminaria de Ø25cm
- Luminaria de Ø22.5cm
- Luminaria de 55*55cm
- Lampara de emergencia
- Interuptor
- Sensor de precensia
- Tuberia PVC o sch40
- Bandeja portacables
- Tablero de distribución

XI PLANO ELECTRICO DISEÑO DE ILUMINACIÓN

Esc 1:100

Revisión: X-101 Plancha N°: 01 De: 03

SERVIN & CO SAS


Rep. Legal
ARQ. JORGE PULGARIN
NO. MATRICULA

Rep. Gerencia
ARQ. CESAR GRANADOS
NO. MATRICULA

Proyecto:
ADECUACIONES CASUR

Propietario:
CAJA DE SUELDOS DE RETIRO POLICIA NACIONAL (CASUR)

LOCALIZACIÓN:

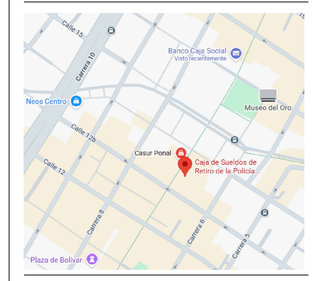

7 #12B-58, Centro, Bogotá Cede CASUR

REGISTRO COMITÉ

FECHA:

COMITÉ No. :

DESCRIPCIÓN DECISIONES :

CONTIENE:
PLANO ELECTRICO DISEÑO DE ILUMINACION
PISO 9 - 12B 58

ING. DISEÑADOR
ING.
NO. MATRICULA

DIBUJÓ
DEL.Fabian Garcia
NO. MATRICULA: T126152018 - 1022365760

REVISÓ Y APROBÓ

NO. MATRÍCULA

ARCHIVO: DWG | ESCALA: 1/100

FECHA

Revision: X-101 Plancha N°: 01 De: 03