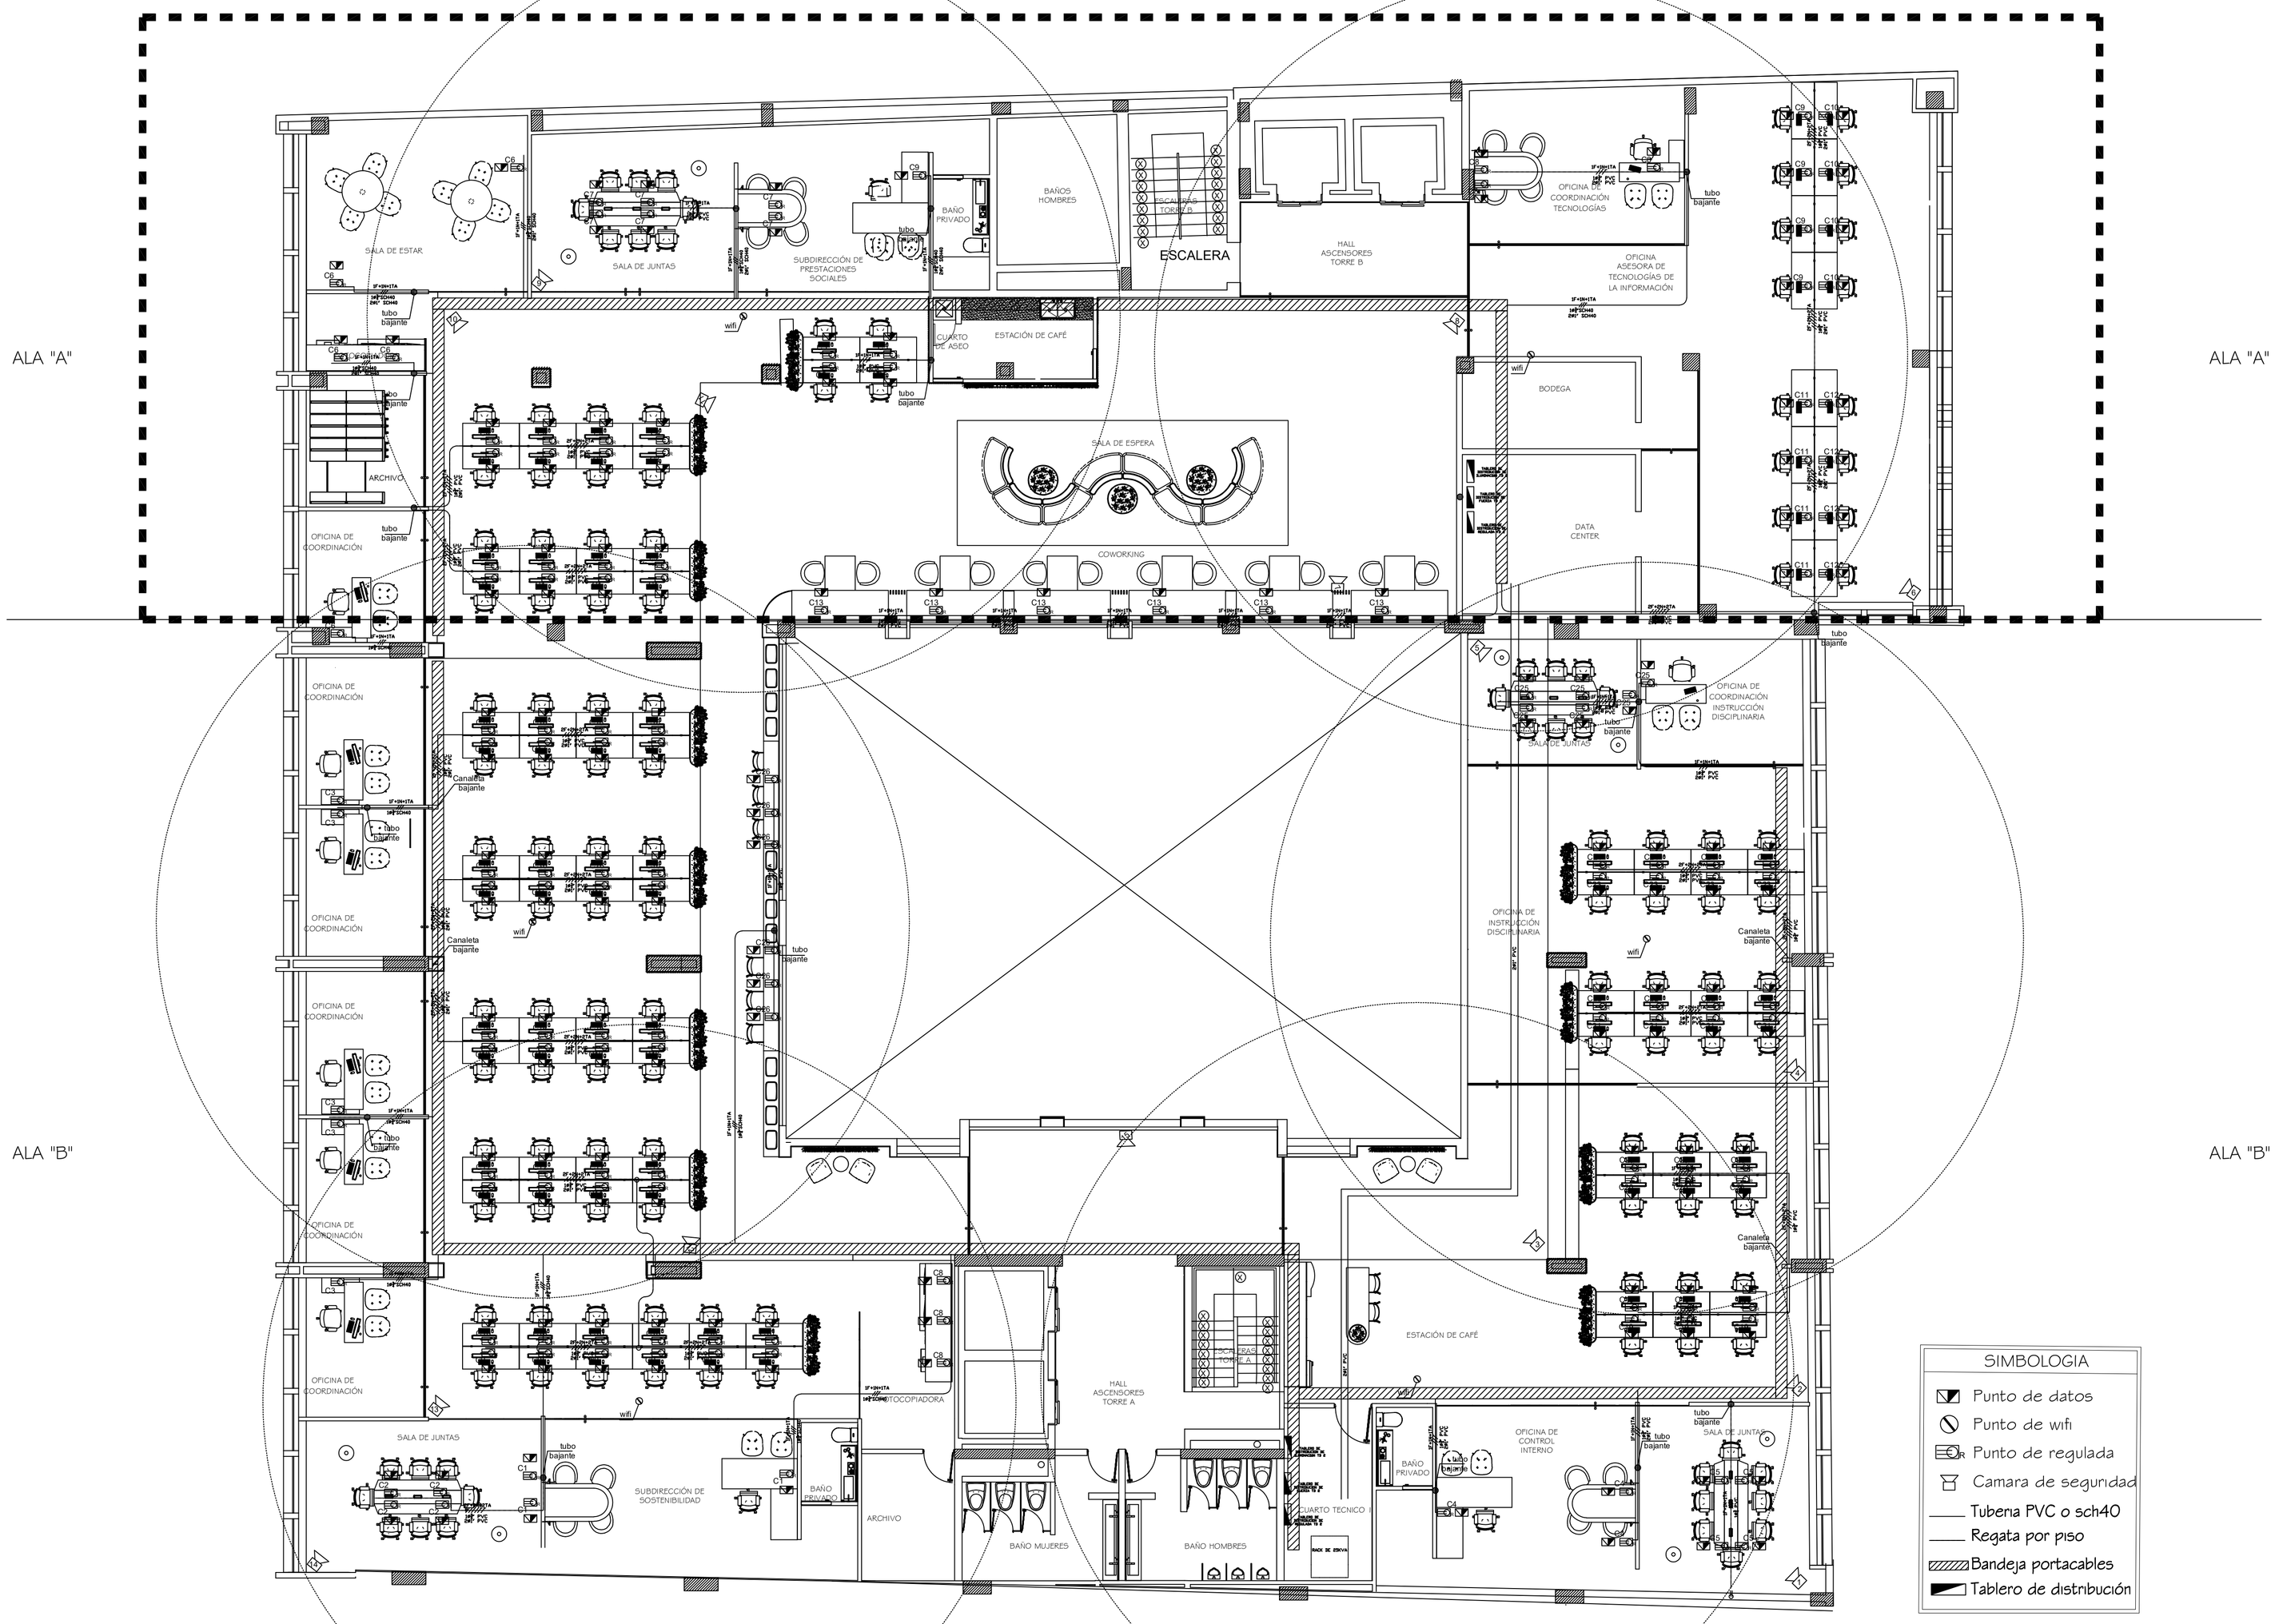


SIMBOLOGIA

- Punto de datos
- Punto de wifi
- Punto de regulada
- Camara de seguridad
- Tuberia PVC o sch40
- Regata por piso
- Bandeja portacables
- Tablero de distribución

X3 PLANO INSTALACION REGULADA, VOZ Y DATOS

Esc SIN ESCALA

Revisión: X-103 Plancha N°: 03 De: 03

SERVIN & CO SAS


Rep. Legal
ARQ. JORGE PULGARIN
NO. MATRICULA

Rep. Gerencia
ARQ. CESAR GRANADOS
NO. MATRICULA

Proyecto:
ADECUACIONES CASUR

Propietario:
CAJA DE SUELDOS DE RETIRO POLICIA NACIONAL (CASUR)

LOCALIZACIÓN:

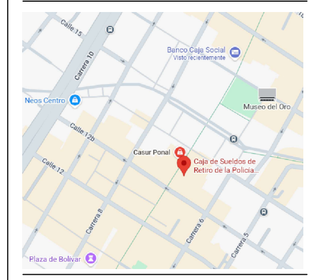

7 #12B-58, Centro, Bogotá Code CASUR

REGISTRO COMITÉ

FECHA:

COMITÉ No. :

DESCRIPCIÓN DECISIONES :

CONTIENE:
PLANO INSTALACION REGULADA, VOZ Y DATOS
PISO 9 - 12B 58

ING. DISEÑADOR
ING.
NO. MATRICULA

DIBUJÓ
DEL. Fabian Garcia
NO. MATRICULA: T126152018-1022365760

REVISÓ Y APROBÓ

NO. MATRÍCULA

NO. MATRÍCULA

ARCHIVO: DWG
ESCALA: 1/100
FECHA