


0+000.00

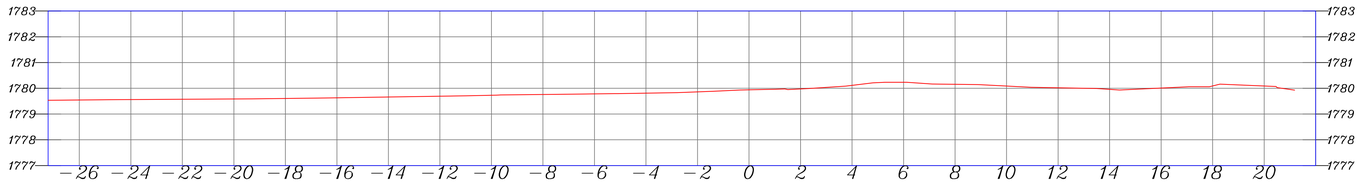


0+005.00

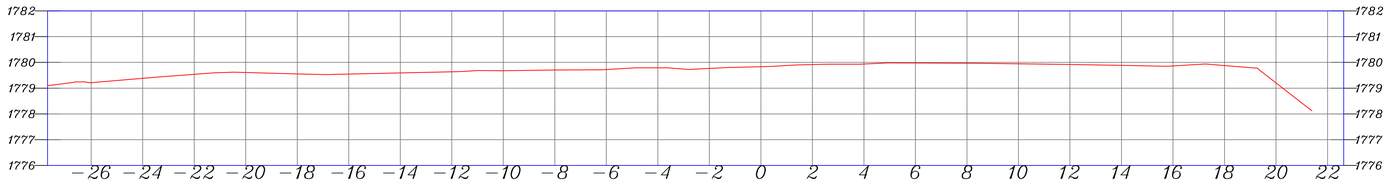


0+010.00

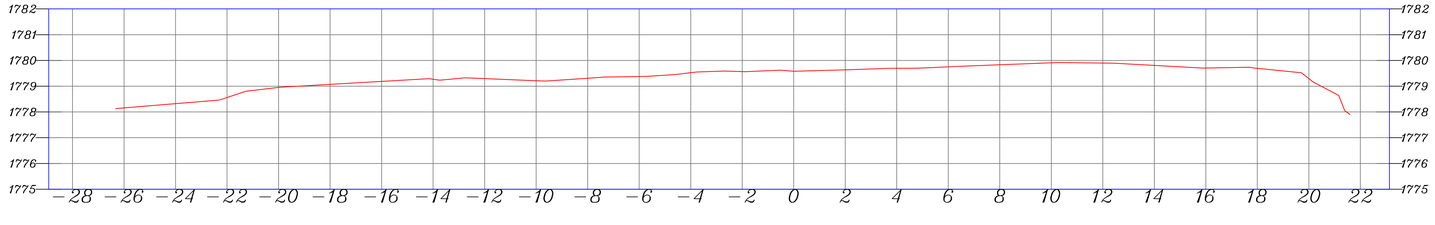


0+015.00

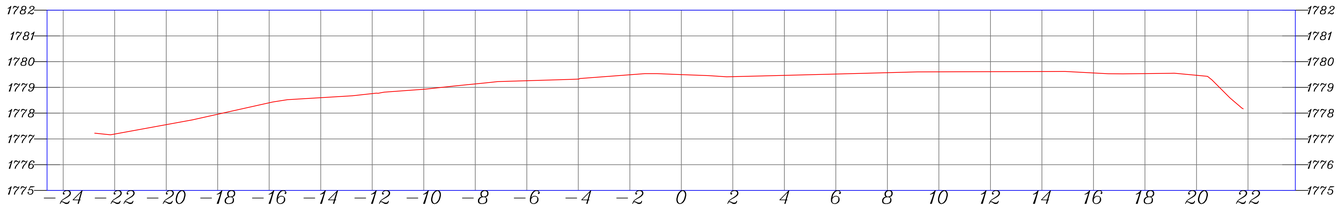


0+020.00

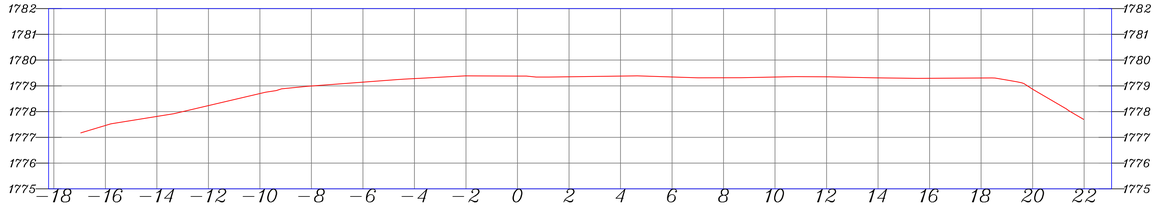


0+025.00

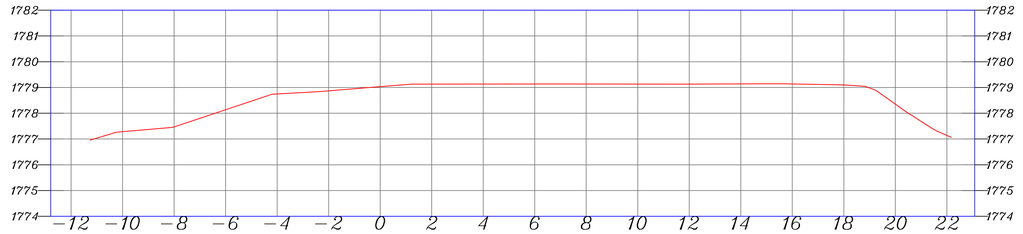


0+030.00

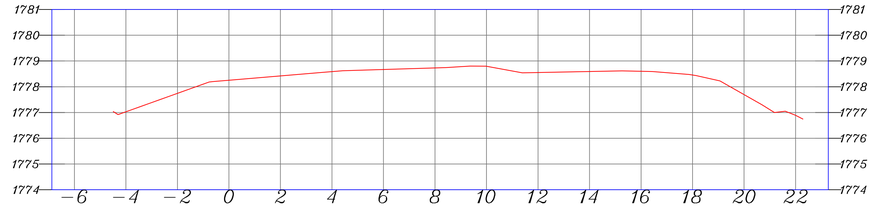

0+035.00

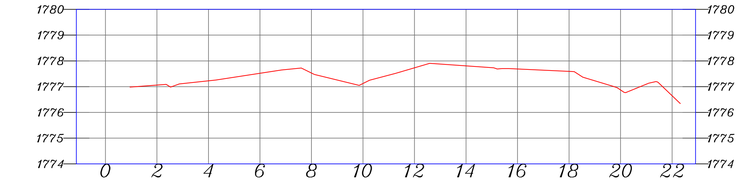

0+035.37

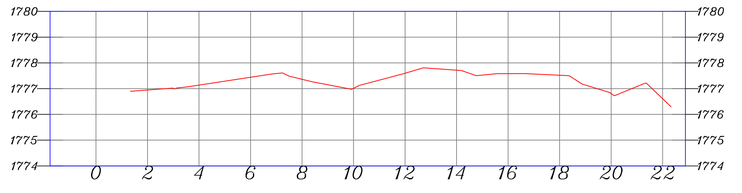

MUNICIPIO DE CALDAS
DEPARTAMENTO DE ANTIOQUIA
SECRETARIA DE INFRAESTRUCTURA

PROYECTO :
LEVANTAMIENTO ALTIPLANIMETRICO PARA DISEÑO CASA HOGAR ADULTO MAYOR MUNICIPIO DE CALDAS ANTIOQUIA

LEVANTO :
MUNICIPIO DE CALDAS ANTIOQUIA

LEVANTO :
TOP YONY BETANCUR SANCHEZ
LIC. 01-11696

REVISO :

APROBO :

CONTIENE :
SECCIONES TRANSVERSALES LOTE UBICADO EN LA CALLE 137 SUR MUNICIPIO DE CALDAS ANTIOQUIA

SISTEMA DE COORDENADAS :
COORDENADAS ORIGEN UNICO NACIONAL CTM-12

NOTAS:

Nº	REVISIONES INTERNAS	FECHA	REV.	APR.
1	Emitido para aprobación	FEB 2026		

ESCALA: PLANTA 1:100
FECHA: FEBRERO 2026
PL 2 DE 2