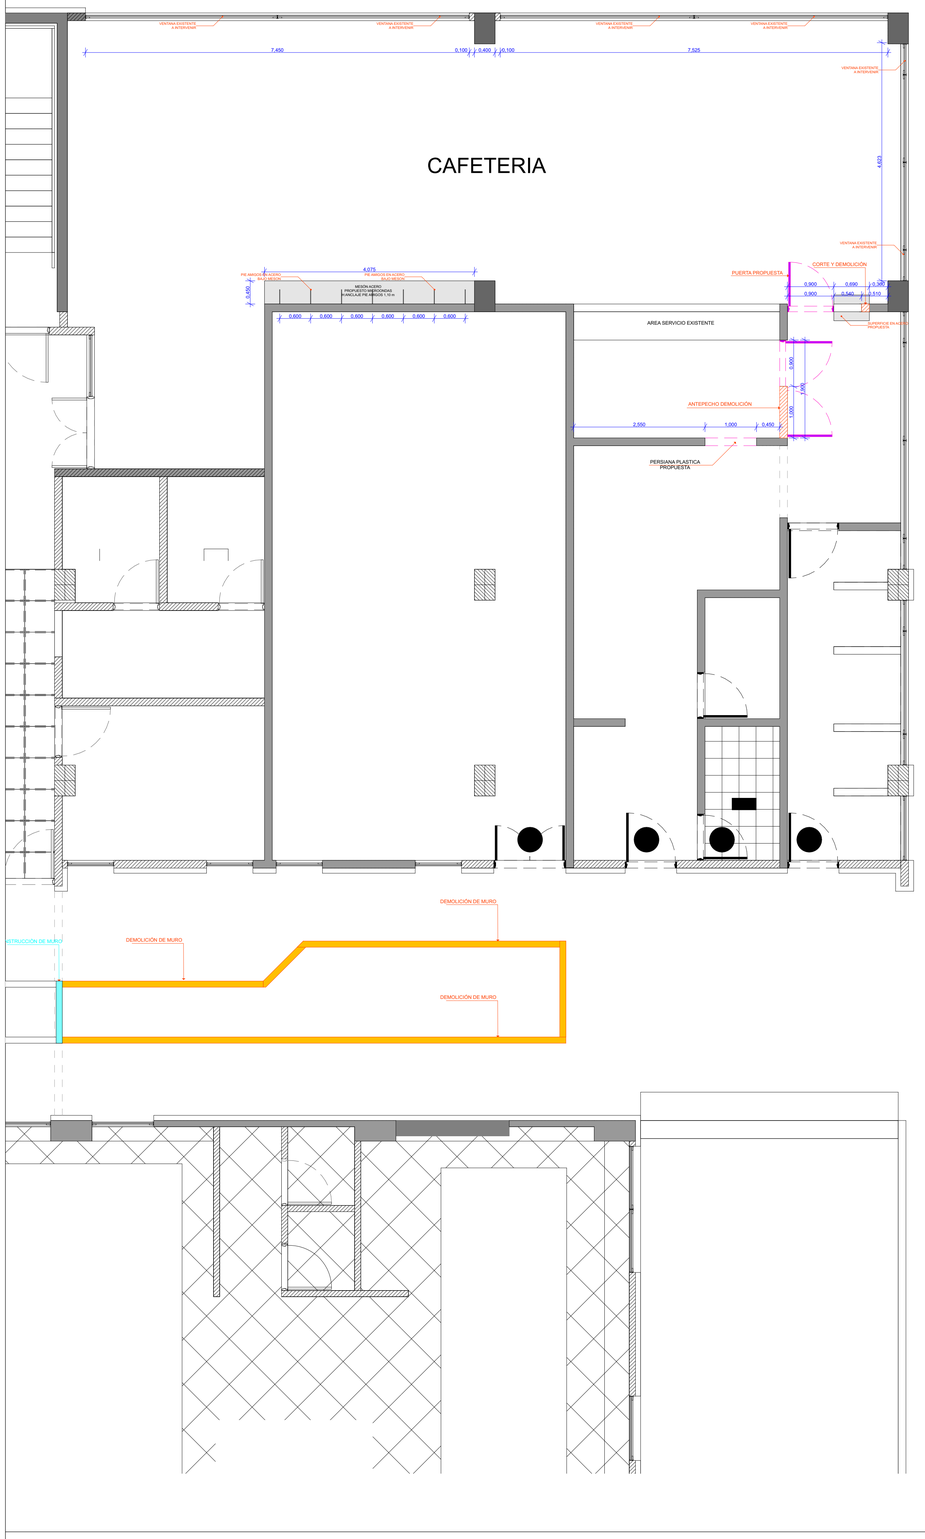

PLANTA GENERAL ESC 1:50

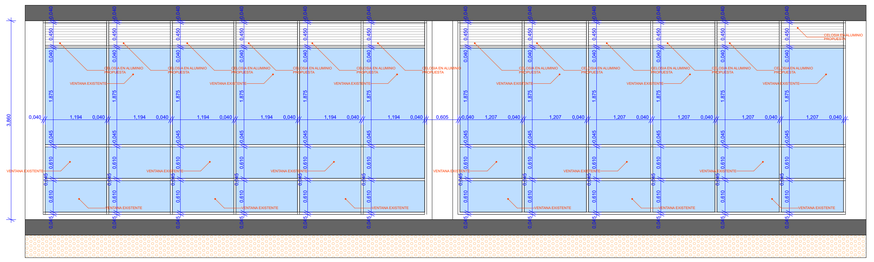

ALZADO VENTANERIA ESC 1:50

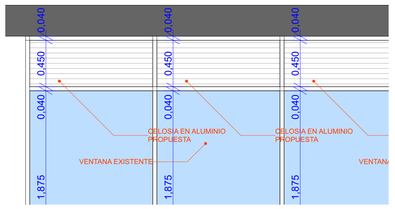

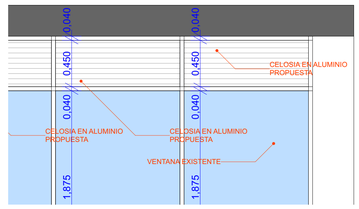

DETALLES VENTARIA Y CELOSIA ESC 1:25

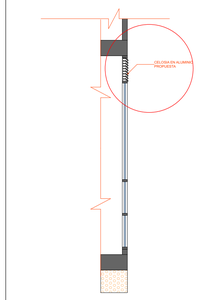

SECCIÒN CELOSIA

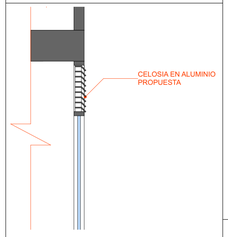

DETALLE CELOSIA

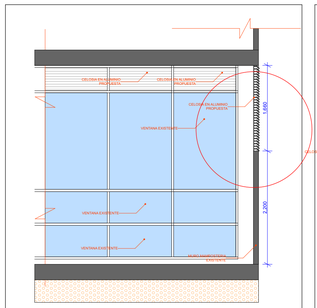

CELOSIA LATERAL

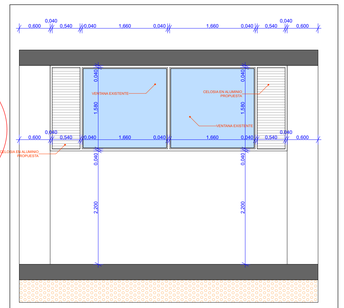

PLANTA GENERAL ESC 1:50

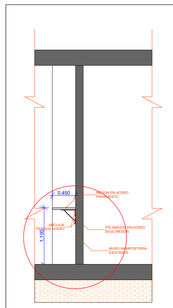

MESONES MICROONDAS ESC 1:25

DET. CELOSIA LATERAL

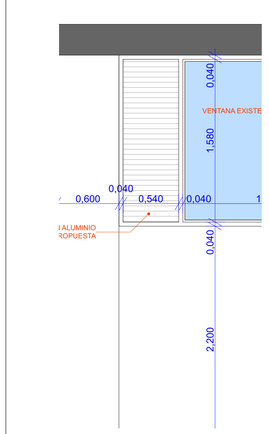

CELOSIA LATERAL (VISTA FRONTAL) ESC 1:25

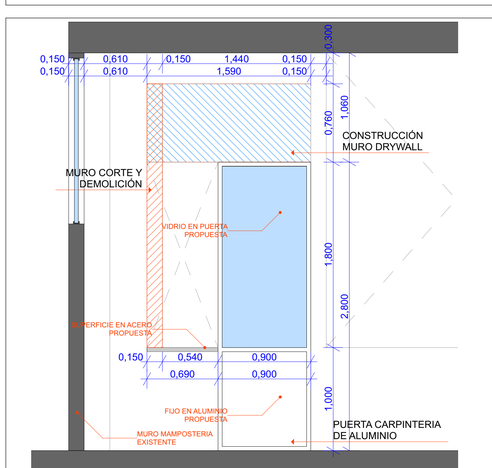

DETALLE ACCESO COCINA ESC 1:25

LOGOS ENTIDAD

PROYECTO

Adecuación Cafeteria Aprendices Planta Primer Piso
Centro de Servicios Empresariales y Turísticos
SERVICIO NACIONAL DE APRENDIZAJE - SENA

DIRECCIÓN

Centro de Servicios Empresariales y Turísticos
SERVICIO NACIONAL DE APRENDIZAJE - SENA

BUCARAMANGA - SANTANDER

CONTIENE

PROYECTÓ

DIA 15
MES 03
AÑO 26

ESCALA INDICADA

N° PLANO A01 DE A01

DIBUJÓ

OBSERVACIONES