
VIA

LOTE VECINO
N°2

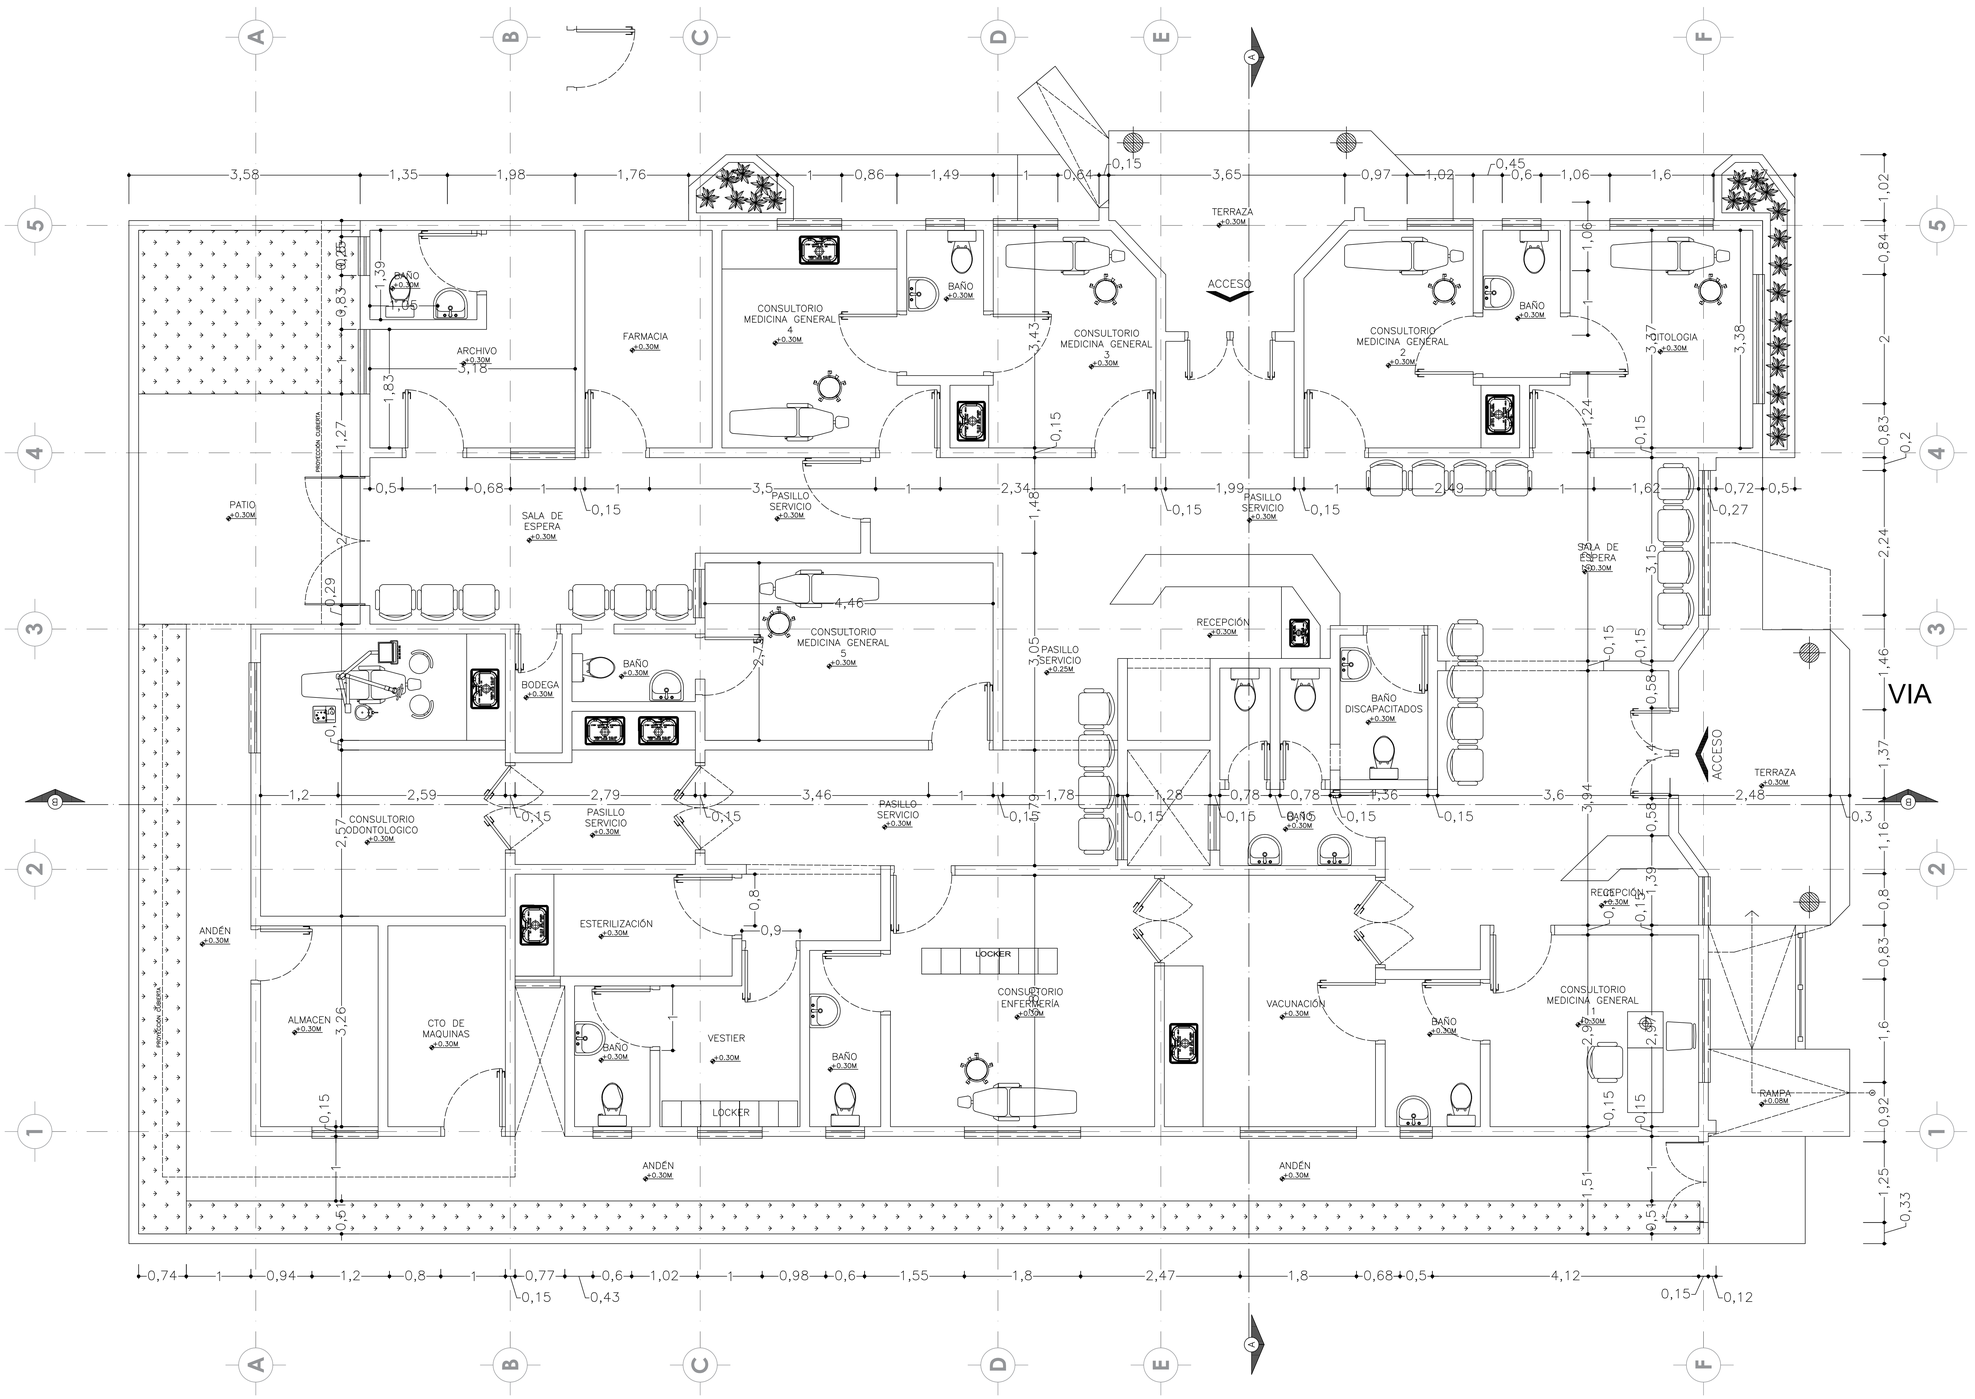

LOTE VECINO
N°1

PLANTA ARQUITECTONICA
PS EL CARITO

ÁREA:428,52m²
ESC. 1:50