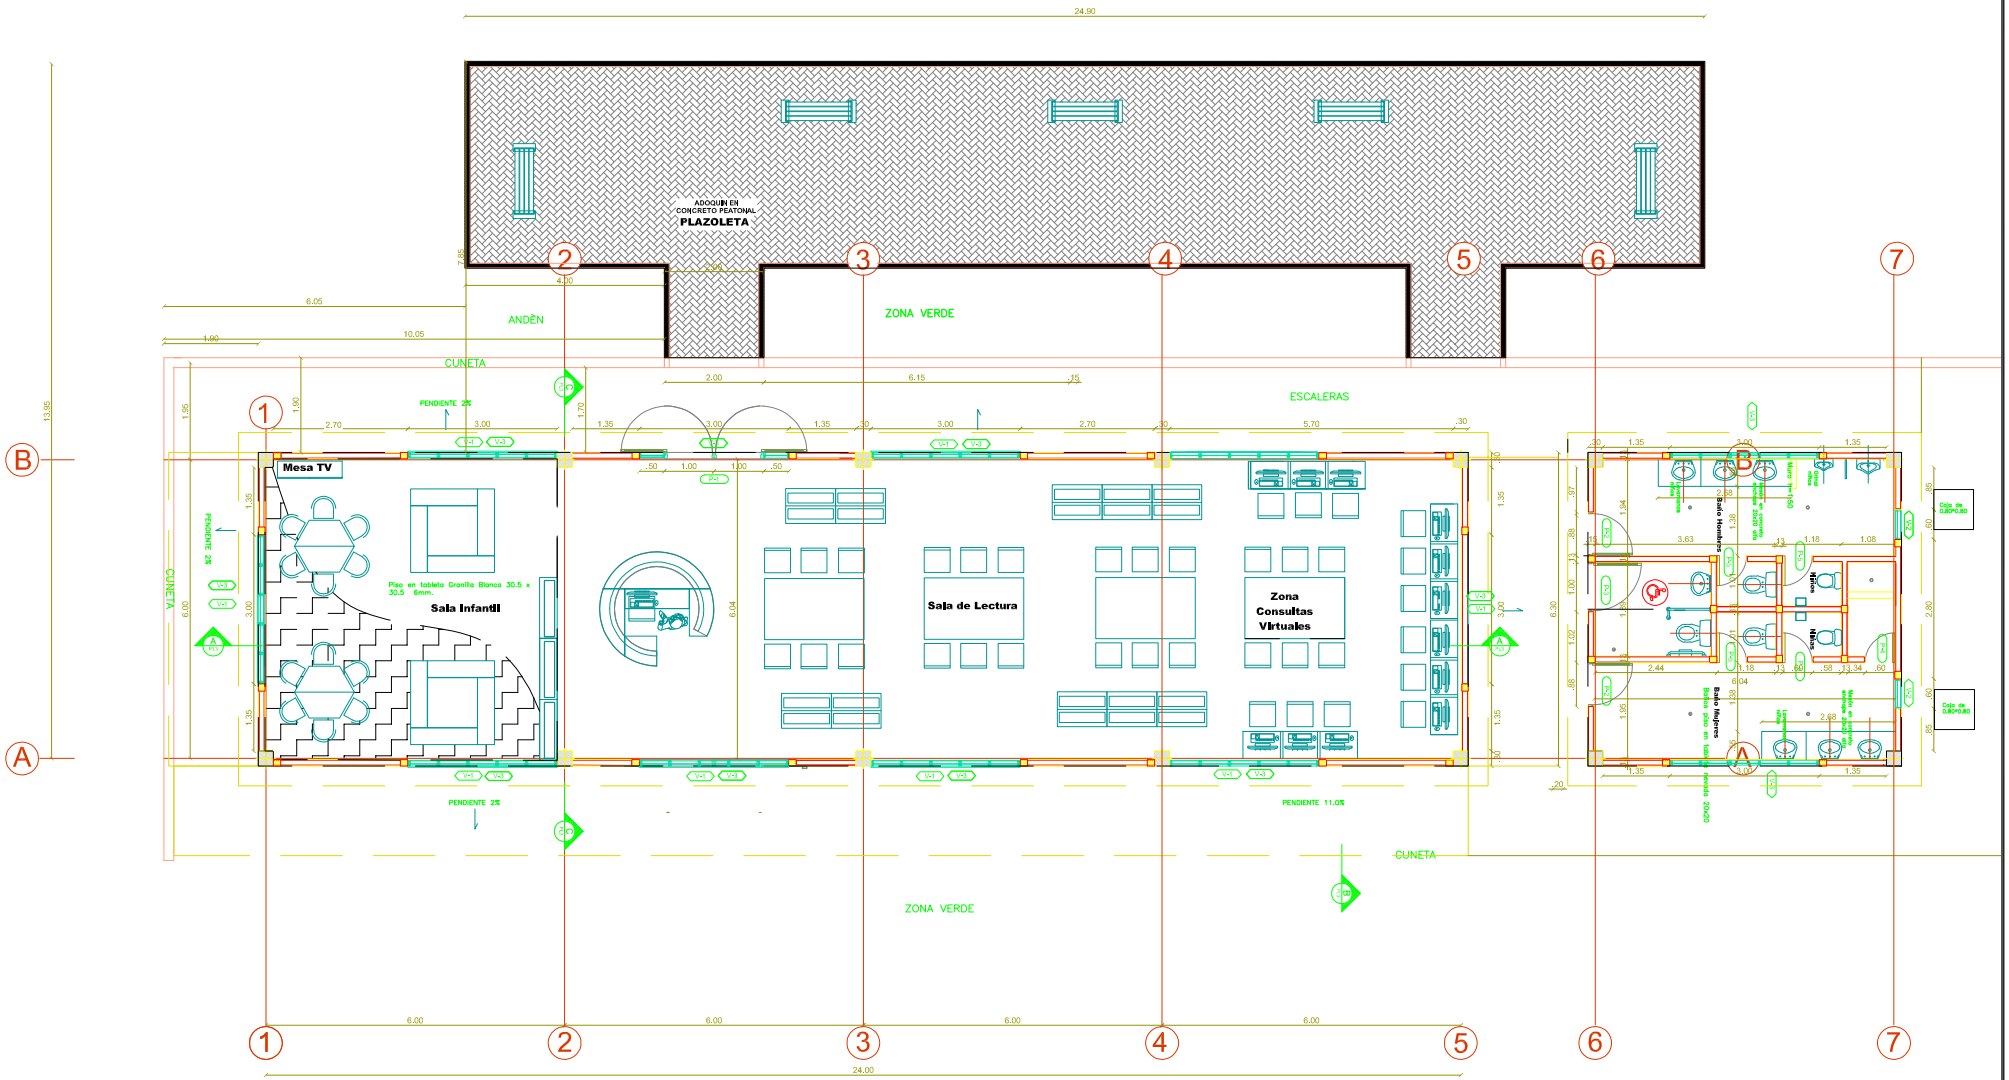

PLANTA ARQUITECTONICA

CUADRO DE ÁREAS	
ÁREA TOTAL CONSTRUIDA	**326.17 M2**
ÁREA BIBLIOTECA	275.83 M2
ÁREA SERVICIOS	50.34 M2
ÁREA PLAZOLETA	**110.59 M2**
ÁREA CIRCULACIONES EXTERIORES	**178,00 M2**
ÁREA LOTE (MÍNIMA)	**505.75 M2**

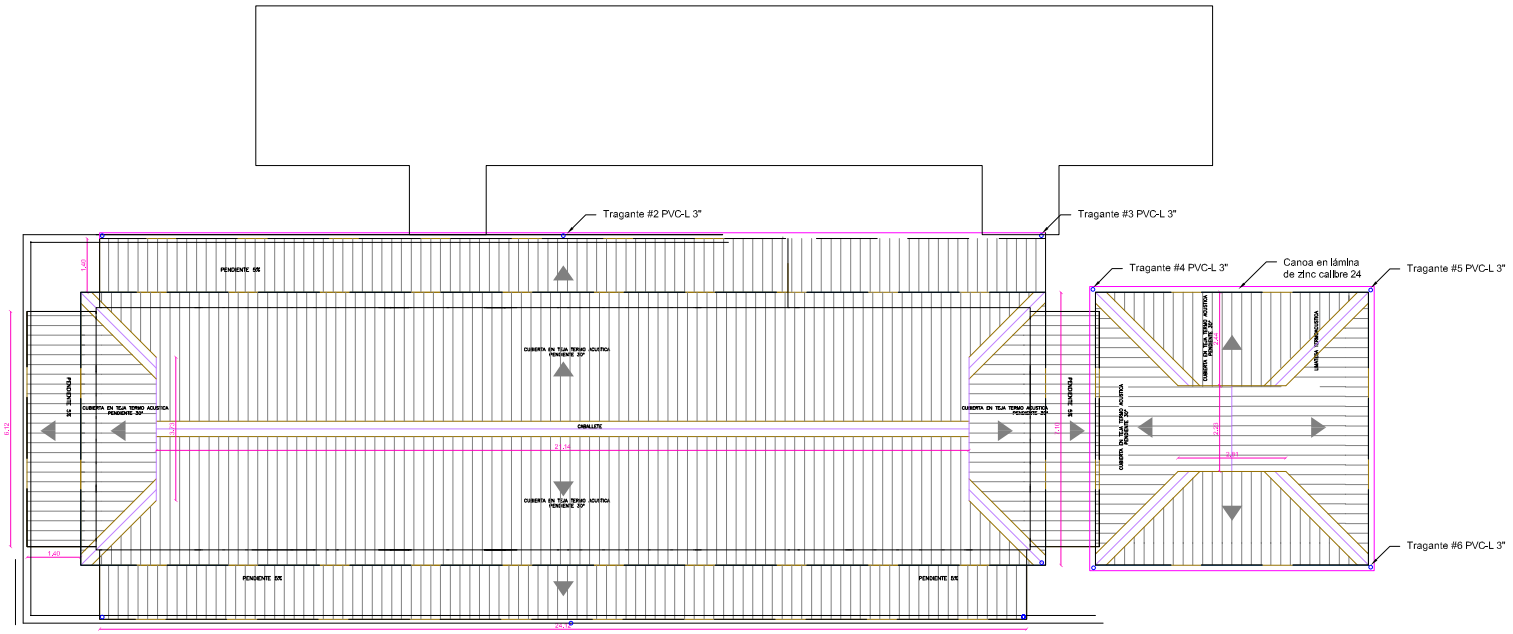

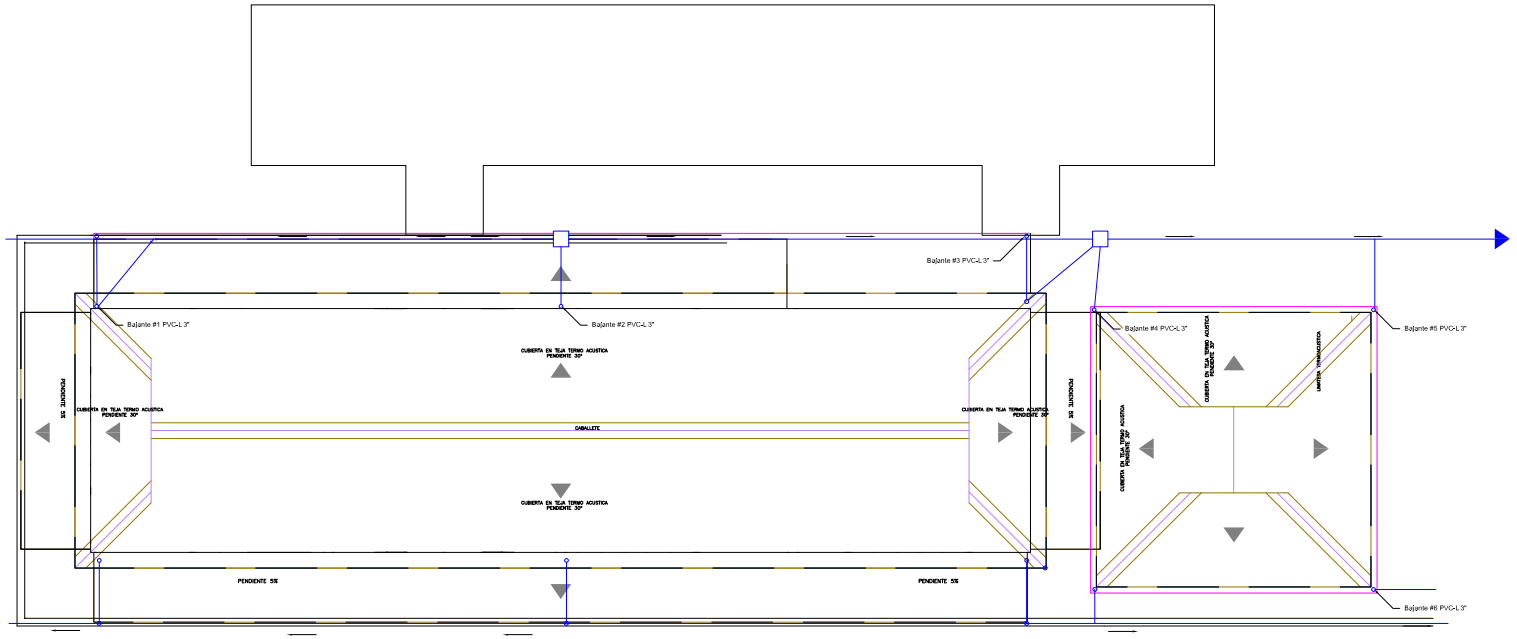

RED DE DESAGUES AGUAS LLUVIAS

PLANTA GENERAL PRIMER NIVEL

ESCALA 1:50