PLANO DE LOCALIZACION DEL PROYECTO

ESC 1:1000



CUADRO DE ÀREAS	M²
Área de lote	803.99 M²
Área de entrenamiento cancha	386.46 M²
Área modulo de camerinos	71.40 M²
graderias	66.86 M²
Almacen	10.73 M²
Zona de acceso principal	13.71 M²
Zona de acceso secundaria	4.60 M²
Área total del polideportivo	553.76 M²
Área de cubierta	655.17 M²

Alcaldia Municipal De Cajamarca, Tolima
Polideportivo Anaime
2024-2027

CONTRATAR LA ELABORACION DE ESTUDIOS Y DISEÑOS PARA LA CUBIERTA DEL POLIDEPORTIVO DEL CORREGIMIENTO DE ANAIME DEL MUNICIPIO DE CAJAMARCA -TOLIMA

ZONA RURAL
CORREGIMIENTO DE ANAIME

PLANO DE LOCALIZACIÓN


1:1000 AGOSTO 2025

PLANO 1/1

LOCALIZACIÓN

1

PINTURA EXTERIOR POLIDEPORTIVO
ESC.....1/50

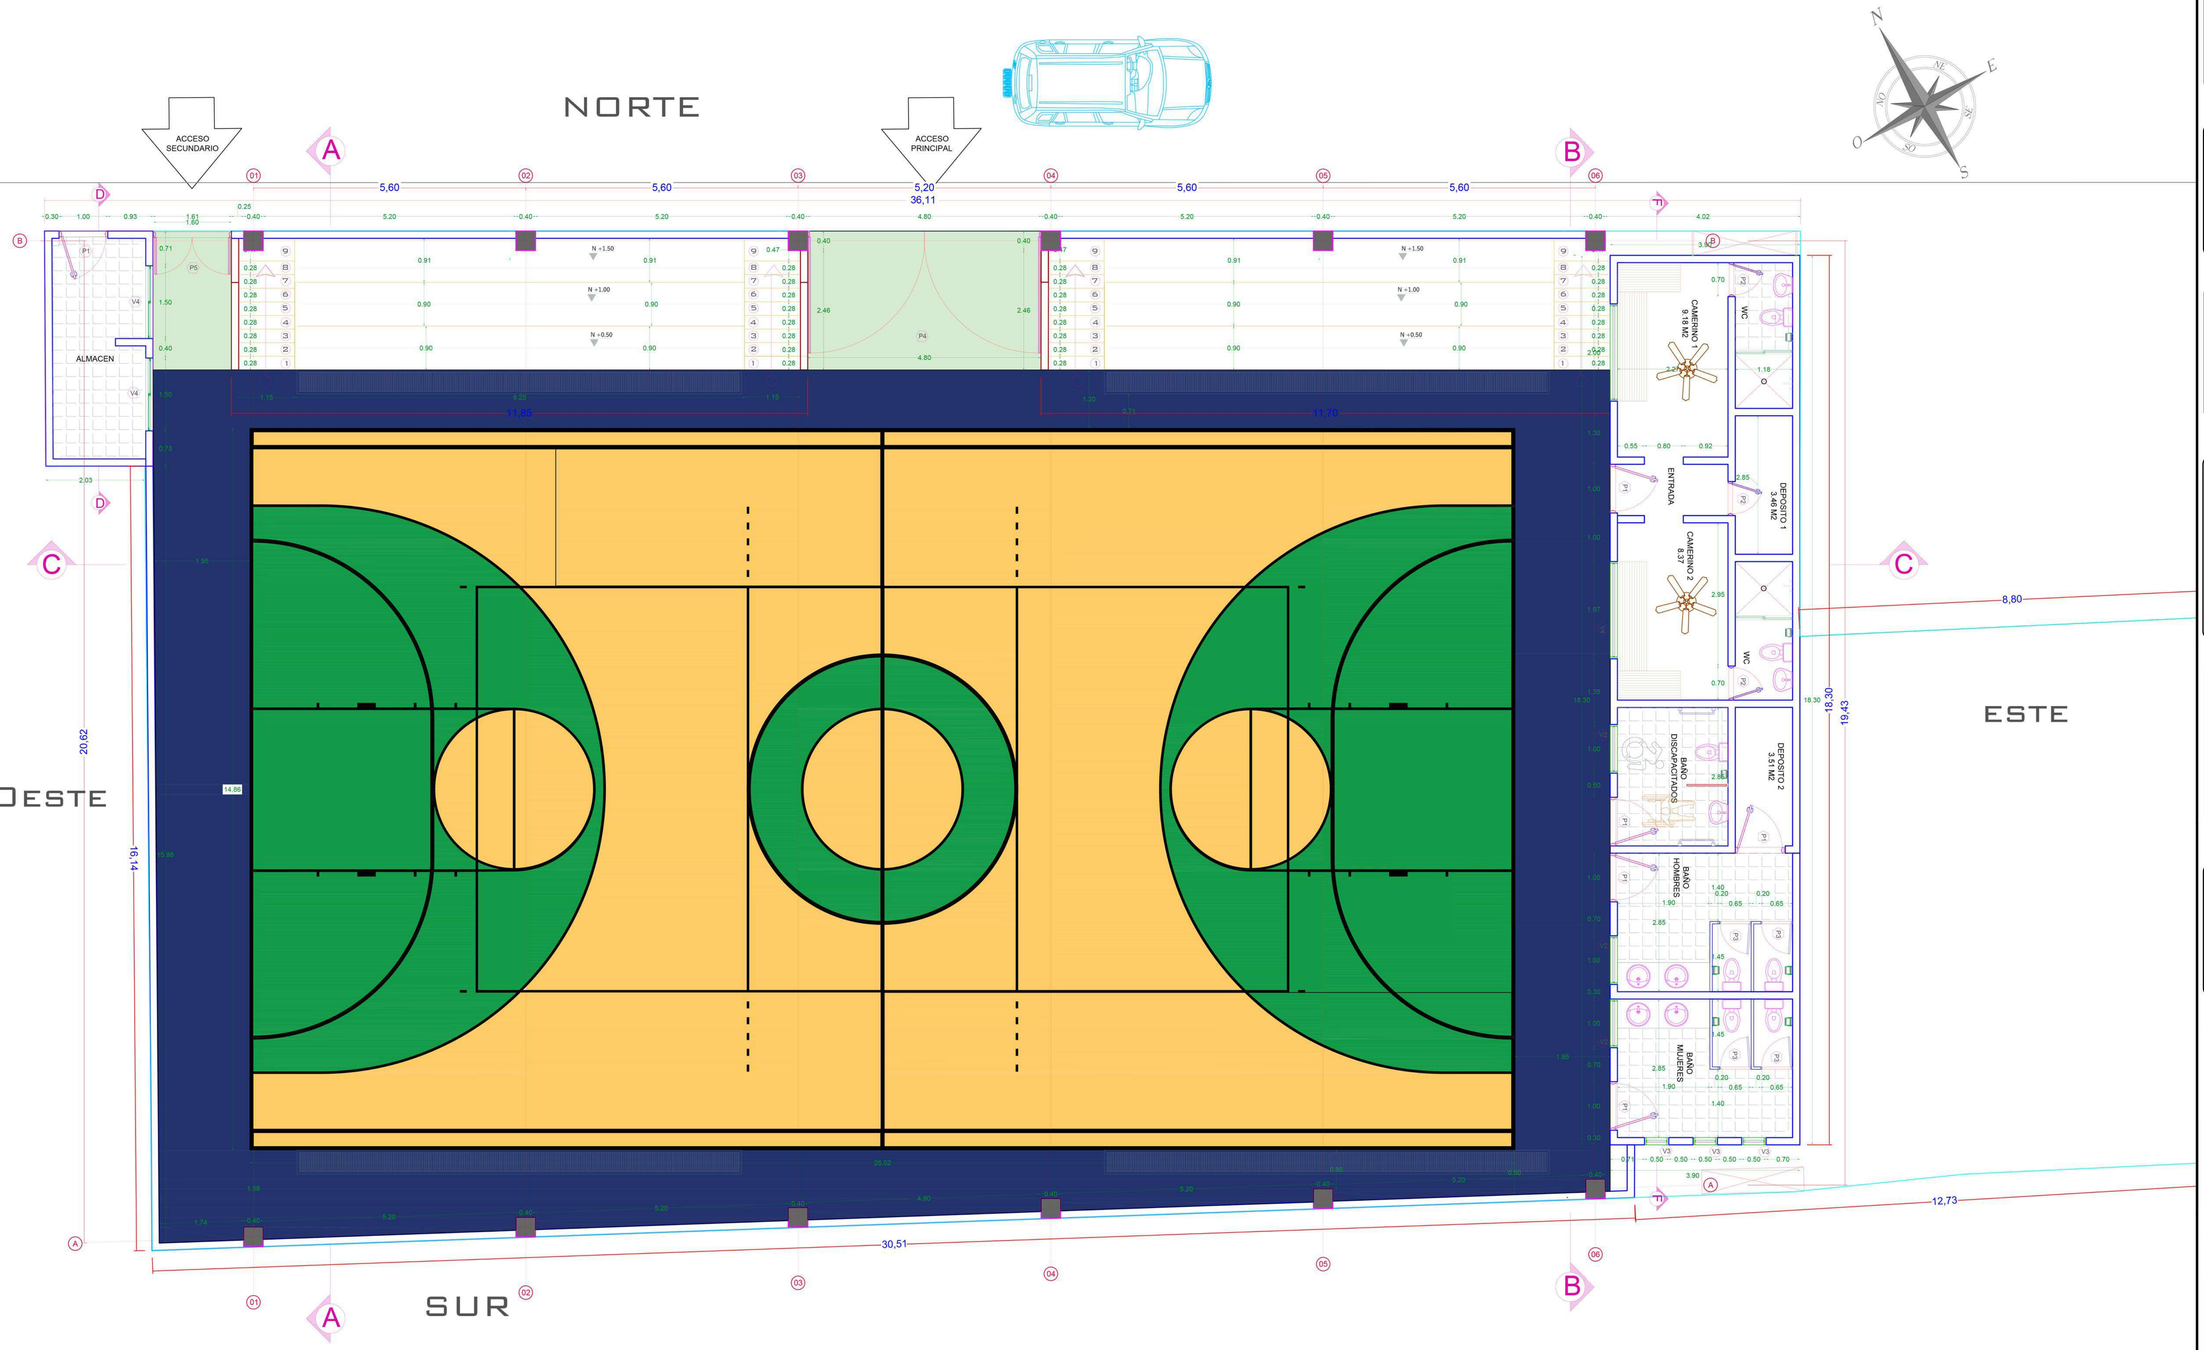

Alcaldia Municipal De Cajamarca, Tolima
Polideportivo Anaime
2024-2027

PROYECTO:

CONTRATAR LA ELABORACION DE ESTUDIOS Y DISEÑOS PARA LA CUBIERTA DEL POLIDEPORTIVO DEL CORREGIMIENTO DE ANAIME DEL MUNICIPIO DE CAJAMARCA

DIRECCION:

ZONA RURAL
CORREGIMIENTO DE ANAIME

LOCALIZACION:



Vo.Bo SECRETARIA DE PLANEACION DESARROLLO ECONOMICO E INFRAESTRUCTURA

JOHNN HENRY VANEGAS SILVA
SECRETARIO

OBSERVACIONES:

CONTIENE:

PINTURA EXTERIOR POLIDEPORTIVO

DIBUJO:

YEISON JAVIER PADILLA ZAPATA
ARQUITECTO
T.P A13467202 - 1110543400

ESCALA:	FECHA:
1:50	AGOSTO 2025

PLANO 1

PINTURA EXTERIOR

1

NORTE

ACCESO SECUNDARIO

ACCESO PRINCIPAL

ALMACEN

FUTBOL DE SALON
BALONCESTO

BALONCESTO
FUTBOL DE SALON

ENTRADA

CAMERINO 1
9.10 M2

CAMERINO 2
8.37

DEPOSITO 1
3.46 M2

DEPOSITO 2
3.51 M2

DISCAPACITADOS

BAÑO HOMBRES

BAÑO MUJERES

WC

OESTE

ESTE

SUR

PLANTA ARQUITECTONICA POLIDEPORTIVO

ESC.....1/50

NTC-1500
Tercera actualizacion 2017-08-23

AFORO 260 PERSONAS

DANE
CENSO NACIONAL

CALCULO DE UNIDADES SANITARIAS

ZONIFICACION

AFORO 260 PERSONAS

INDICE CONSTRUCCIÓN :0.092 INDICE OCUPACION :0.092

CUADRO DE AREAS	M2
AREA DEL LOTE	803.99 M2
AREA DE ENTRENAMIENTO CANCHA	386.46 M2
AREA MODULO DE CAMERINOS	71.40 M2
GRADERIAS	66.86 M2
ALMACEN	10.73 M2
ZONA DE ACCESO PRINCIPAL	13.71 M2
ZONA DE ACCESO SECUNDARIA	4.60 M2
AREA TOTAL DEL POLIDEPORTIVO	553.76 M2
AREA DE CUBIERTA	655.17 M2

Alcaldia Municipal De
Cajamarca, Tolima
Polideportivo Anaime
2024-2027

PROYECTO:
CONTRATAR LA ELABORACION DE ESTUDIOS Y DISEÑOS PARA LA CUBIERTA DEL POLIDEPORTIVO DEL CORREGIMIENTO DE ANAIME DEL MUNICIPIO DE CAJAMARCA

DIRECCION:
ZONA RURAL
CORREGIMIENTO DE ANAIME

LOCALIZACION:

LOCALIZACION MUNICIPAL

ARQUITECTO DISEÑADOR:
LIDIA ANDREA NAVARRO USECHE
MP: A134602018-1116535893

VoBo SECRETARIA DE PLANEACION DESARROLLO ECONOMICO E INFRAESTRUCTURA
CRISTIAN LEONARDO DORADO PINZON
SECRETARIO

OBSERVACIONES:

CONTIENE:
PLANTA ARQUITECTONICA POLIDEPORTIVO
CUADRO DE AREAS


DIBUJO:
CAMILO FERNANDEZ CABEZAS
DELINEANTE DE ARQUITECTURA

ESCALA: INDICADAS

FECHA: OCTUBRE 2024


PLANO 1/8
ARQUITECTONICO

1

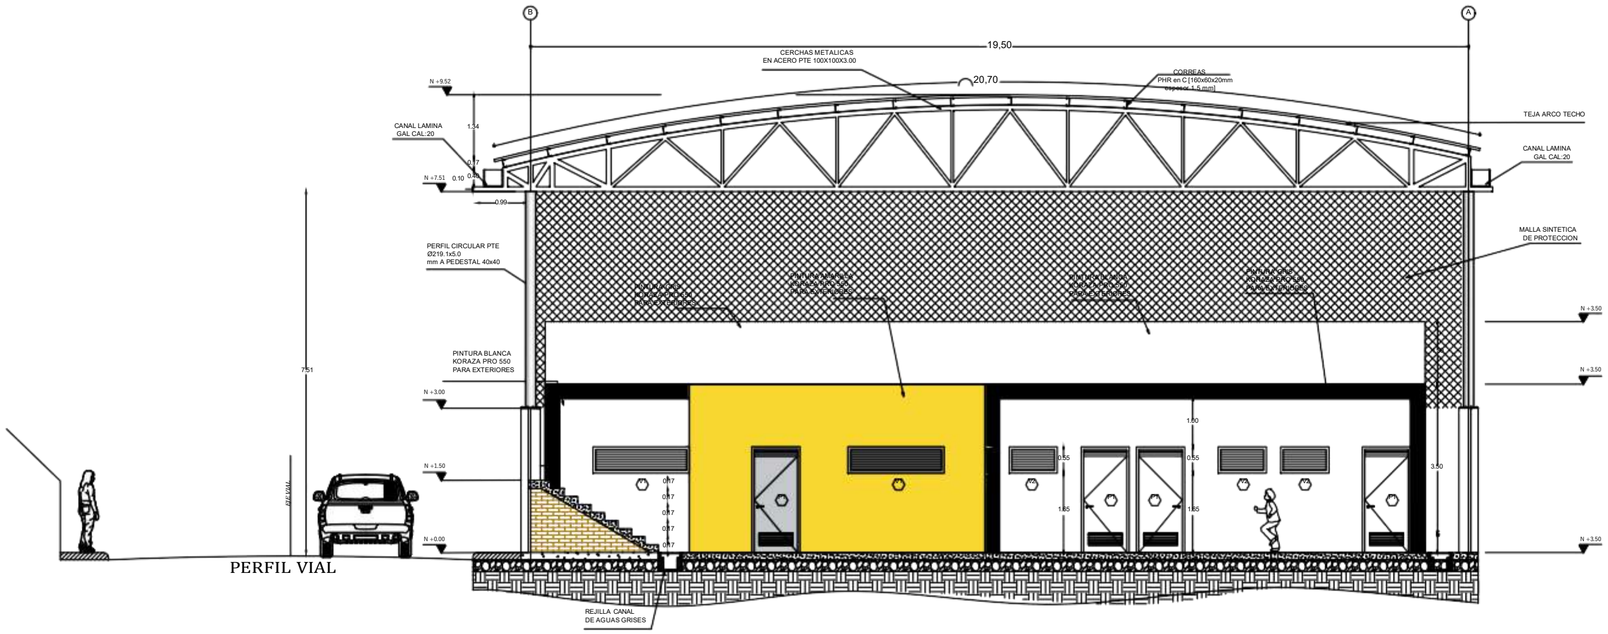

PERFIL VIAL

CORTE FACHADA B-B
MODULO DE CAMERINOS POLIDEPORTIVO
ESC..... 1/75

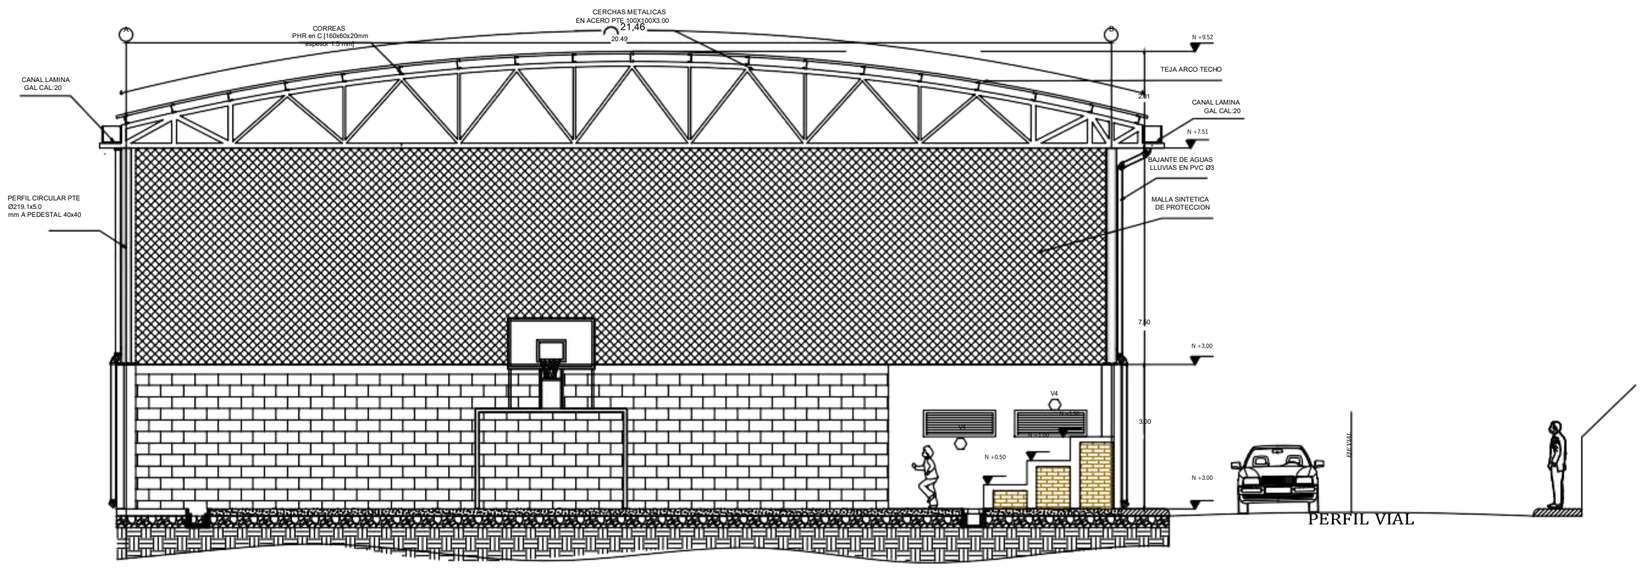

PERFIL VIAL

CORTE A-A
POLIDEPORTIVO
ESC..... 1/75

Alcaldia Municipal De
Cajamarca, Tolima
Polideportivo Anaime
2024-2027


PROYECTO:

CONTRATAR LA ELABORACION DE ESTUDIOS Y DISEÑOS PARA LA CUBIERTA DEL POLIDEPORTIVO DEL CORREGIMIENTO DE ANAIME DEL MUNICIPIO DE CAJAMARCA

DIRECCION:

ZONA RURAL
CORREJIMIENTO DE ANAIME

LOCALIZACION:

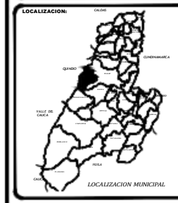

LOCALIZACION MUNICIPAL

ARQUITECTO DISEÑADOR:

LIDIA ANDREA NAVARRO USECHE
MP: A13460201 8-1110535893

VoBo SECRETARIA DE PLANEACION DESARROLLO ECONOMICO E INFRAESTRUCTURA

CRISTIAN LEONARDO DORADO PINZON
SECRETARIO

OBSERVACIONES:

CONTENIDO:

MODULO DE CAMERINOS
FACHADAS
PLANTA
CORTE
CUADRO DE AREAS
DETALLE DE GRADERIA

DIBUJO:


CAMILO FERNANDEZ CABEZAS
DELINEANTE DE ARQUITECTURA

ESCALA:	FECHA:
INDICADAS	OCTUBRE 2024

PLANO 2/8

ARQUITECTONICO


2

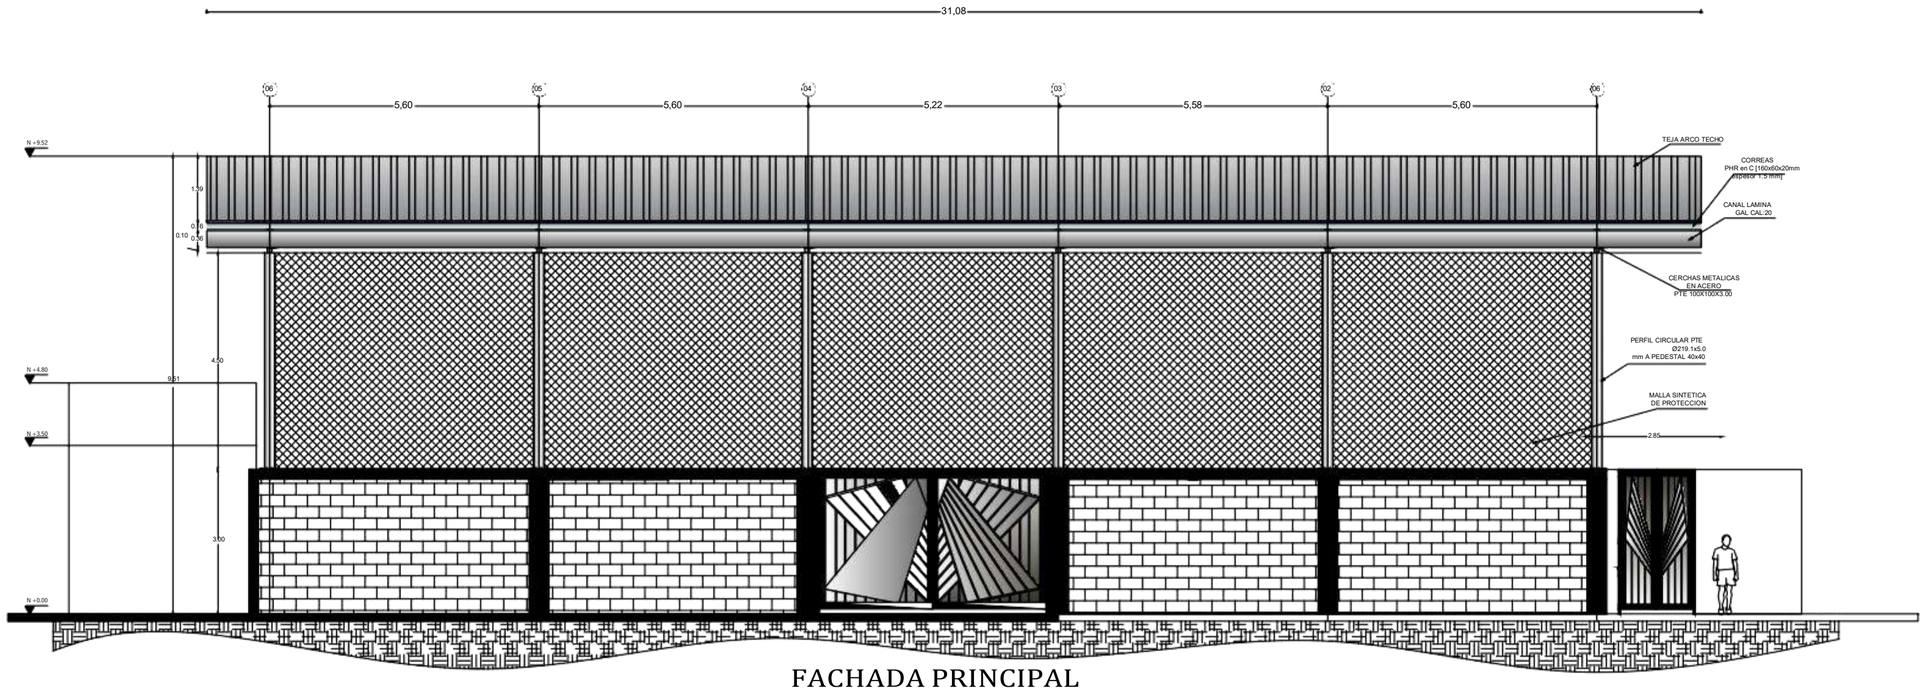

FACHADA PRINCIPAL

POLIDEPORTIVO

ESC..... 1/75

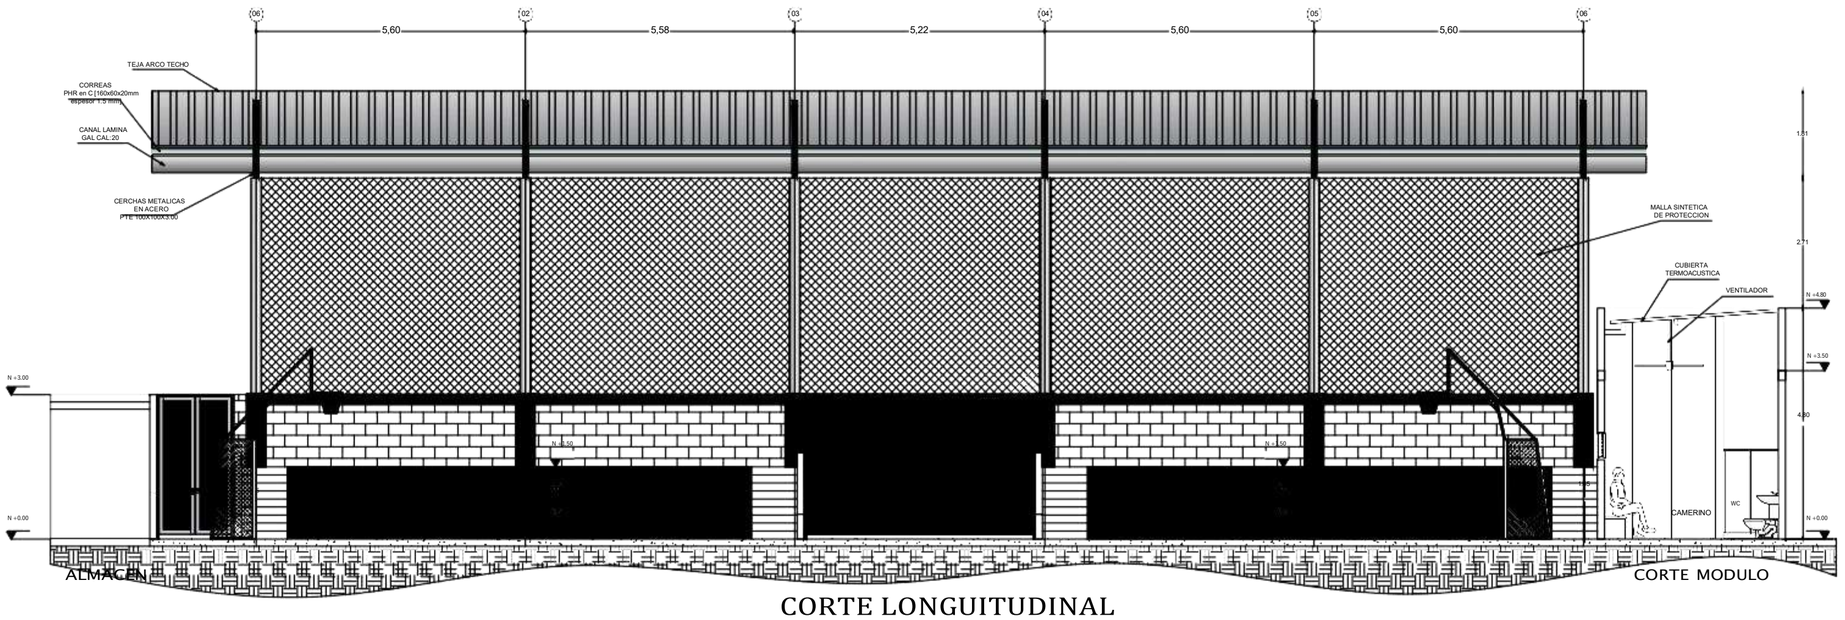

CORTE LONGUITUDINAL

POLIDEPORTIVO C-C

ESC..... 1/75

CORTE MODULO

Alcaldia Municipal De
Cajamarca, Tolima
Polideportivo Anaime
2024-2027

PROYECTO:

CONTRATAR LA ELABORACION DE ESTUDIOS Y DISEÑOS PARA LA CUBIERTA DEL POLIDEPORTIVO DEL CORREGIMIENTO DE ANAIME DEL MUNICIPIO DE CAJAMARCA -TOLIMA

DIRECCION:

ZONA RURAL
CORREJIMIENTO DE ANAIME

LOCALIZACION:



LOCALIZACION MUNICIPAL

ARQUITECTO DISEÑADOR:

LIDIA ANDREA NAVARRO USECHE
MP: A134602018-1110535893

VoBo SECRETARIA DE PLANEACION DESARROLLO ECONOMICO E INFRAESTRUCTURA

CRISTIAN LEONARDO DORADO PINZON
SECRETARIO

OBSERVACIONES:

CONTIENE:

MODULO DE CAMERINOS
FACHADAS
PLANTA
CORTE
CUADRO DE AREAS
DETALLE DE GRADERIA

DIBUJO:

CAMILO FERNANDEZ CABEZAS
DELINEANTE DE ARQUITECTURA


ESCALA:	FECHA:
INDICADAS	**OCTUBRE 2024**

PLANO 3/8


ARQUITECTONICO

3


MODULO DE CAMERINOS BAÑOS DEPOSITOS

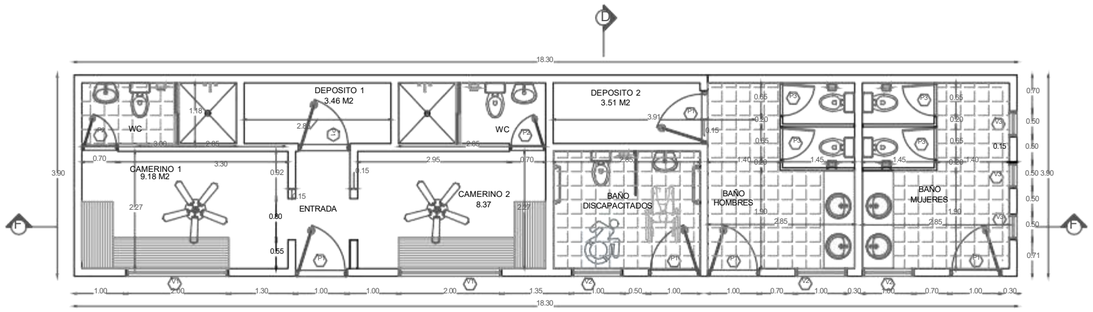


PLANTA ARQUITECTONICA
MODULO DE CAMERINOS
ESC.....1/75

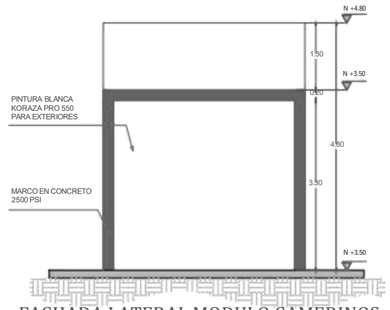


FACHADA LATERAL MODULO CAMERINOS
Esc. 1/50

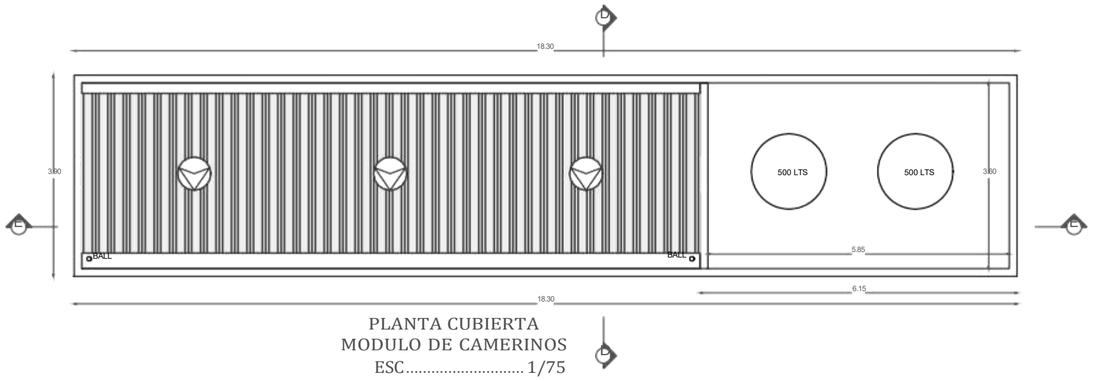


PLANTA CUBIERTA
MODULO DE CAMERINOS
ESC.....1/75

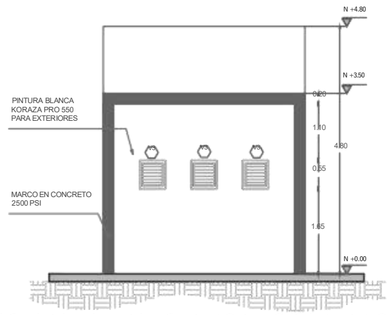


FACHADA LATERAL SUR MODULO CAMERINOS
Esc. 1/50

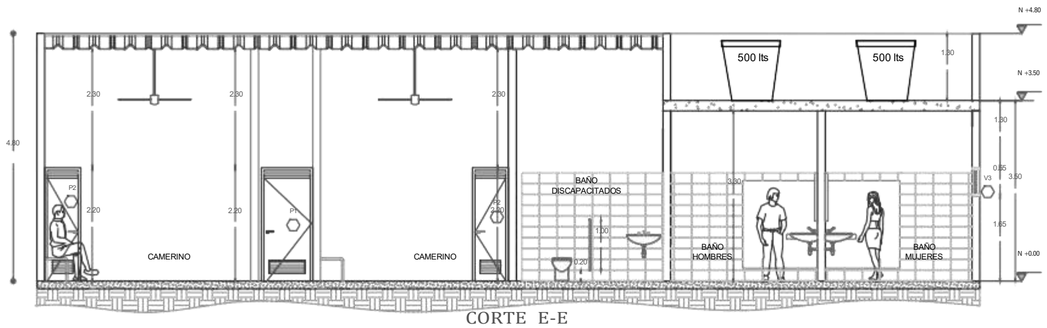

CORTE E-E
MODULO DE CAMERINOS
ESC.....1/75

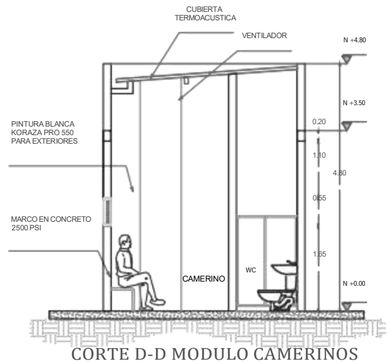


CORTE D-D MODULO CAMERINOS
Esc. 1/50

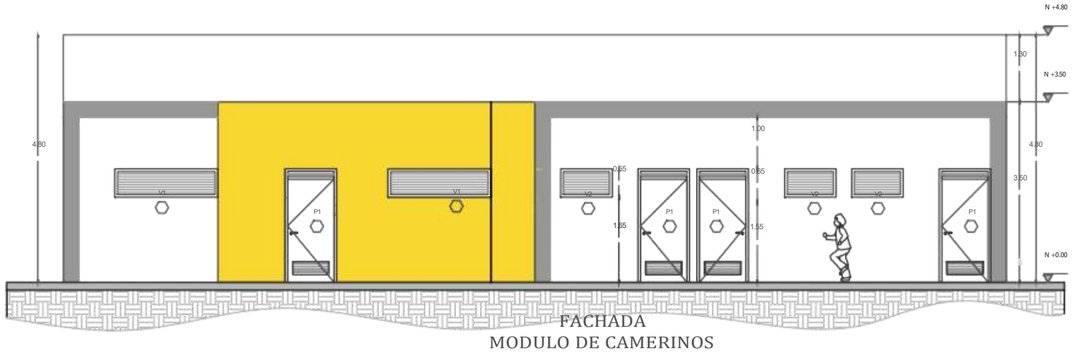


FACHADA
MODULO DE CAMERINOS
ESC.....1/75


ALMACEN

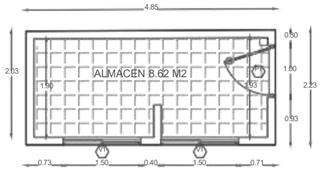


PLANTA ARQUITECTONICA ALMACEN
Esc.....1/50

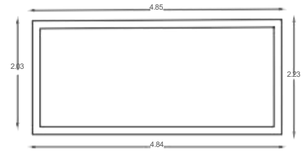


PLANTA CUBIERTA ALMACEN
Esc. 1/50

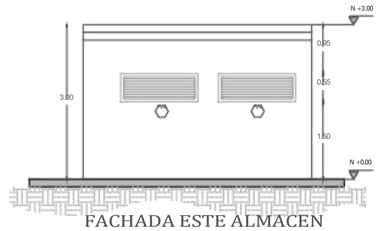


FACHADA ESTE ALMACEN
Esc.....1/50

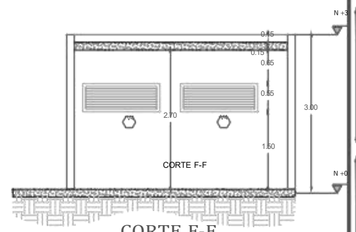

CORTE F-F
Esc.....1/50

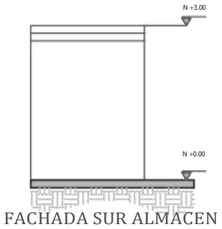

FACHADA SUR ALMACEN
Esc.....1/50

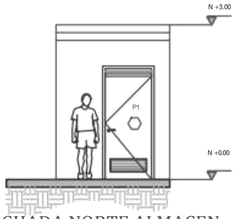

FACHADA NORTE ALMACEN
Esc. 1/50

CUADRO DE ÁREAS PISO CERAMICA MODULO CAMERINOS			
ITEM	DESCRIPCIÓN	UNIDAD	CANTIDAD
1	Entrada Modulos	M2	2.67
2	Camerinos 1	M2	9.18
3	Baño camerino 1	M2	3.55
4	Camerinos 2	M2	8.37
5	Baño camerino 2	M2	3.38
6	Baño discapacitados	M2	6.47
7	Baño hombres	M2	10.27
8	Baño damas	M2	10.27
9	Depositos 1	M2	3.46
10	Depositos 2	M2	3.51
	TOTAL MODULO CAMERINOS	M2	61,13
11	Almacen Piso	M2	8,62

Alcaldia Municipal De
Cajamarca, Tolima
Polideportivo Anaime
2024-2027

PROYECTO:

CONTRATAR LA ELABORACION DE ESTUDIOS Y DISEÑOS PARA LA CUBIERTA DEL POLIDEPORTIVO DEL CORREGIMIENTO DE ANAIME DEL MUNICIPIO DE CAJAMARCA

DIRECCION:

ZONA RURAL
CORREJIMIENTO DE
ANAIME

LOCALIZACION:



DISEÑADOR:

LIDIA ANDREA NAVARRO USECHE
MP: A134602018-1119535893

V.oBo SECRETARIA DE PLANEACION DESARROLLO ECONOMICO E INFRAESTRUCTURA

CRISTIAN LEONARDO DORADO PINZON
SECRETARIO

OBSERVACIONES:

CONTIENE:

MODULO DE CAMERINOS
PLANTA ARQUITECTONICA
PLANTA CUBIERTA
FACHADAS CORTES
CUADRO DE AREAS INTERNAS
PLANTA ARQUITECTONICA ALMACEN
FACHADAS CORTES CUBIERTA

DIBUJO:

CAMILO FERNANDEZ CABEZAS
DELINEANTE DE ARQUITECTURA


ESCALA:	FECHA:
INDICADAS	OCTUBRE 2024

PLANO 4/8


ARQUITECTONICO

4


DETALLE DE DEMARCACION DE CANCHA

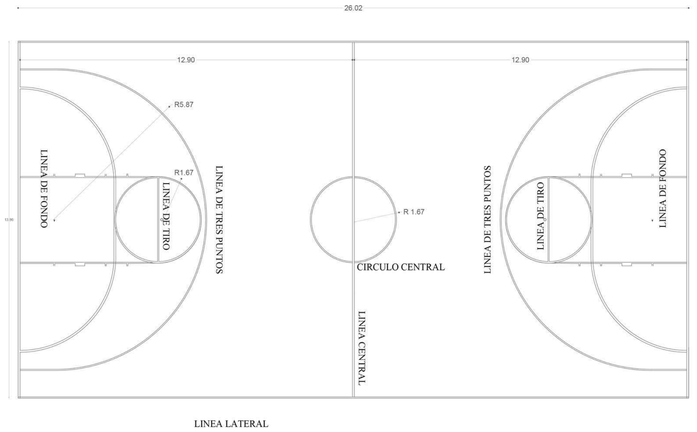


DEMARCACION CANCHA DE BALONCESTO
Escala: 1/100

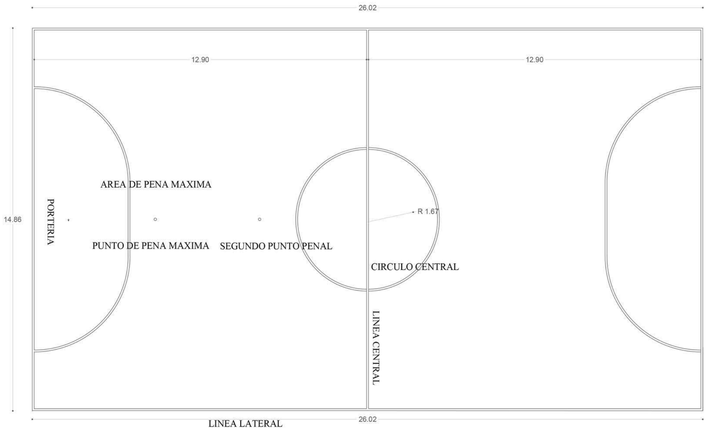


DEMARCACION CANCHA DE FUTBOL DE SALON
Escala: 1/100

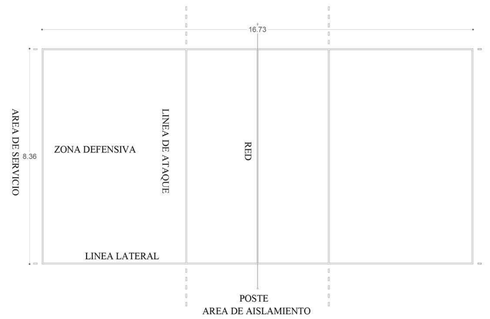


DEMARCACION CANCHA DE VOLEIBOL
Escala: 1/100
BANCA PARA ARBITRO

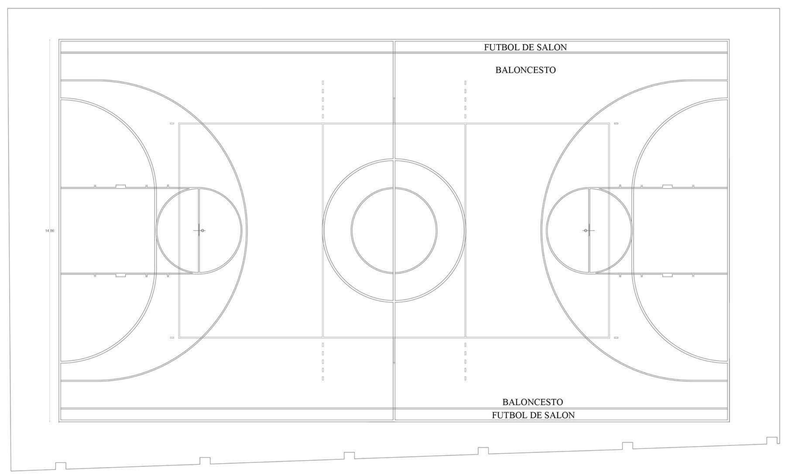


INTERACCION DE DEMARCACIONES
Escala: 1/100

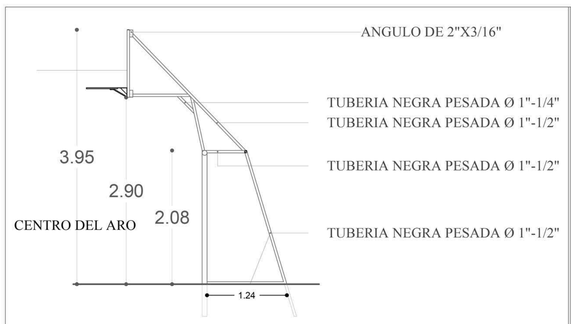

ESTRUCTURA INTEGADA
ESCALA: 1/25

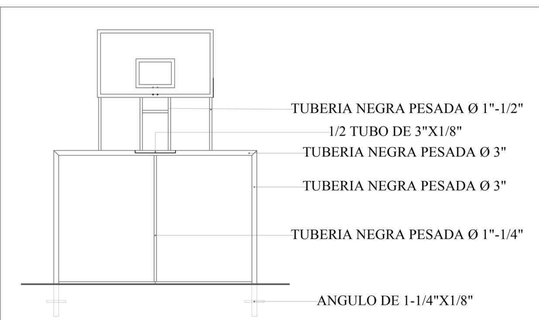


ESTRUCTURA INTEGADA
ESCALA: 1/25

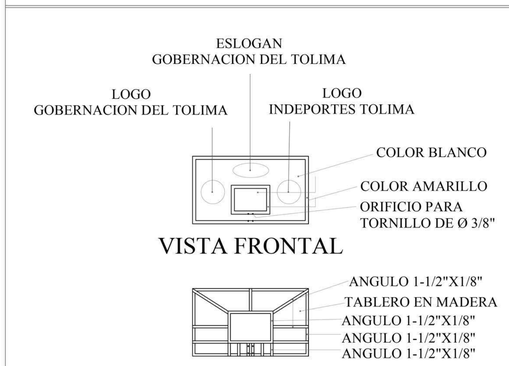

VISTA FRONTAL

VISTA POSTERIOR

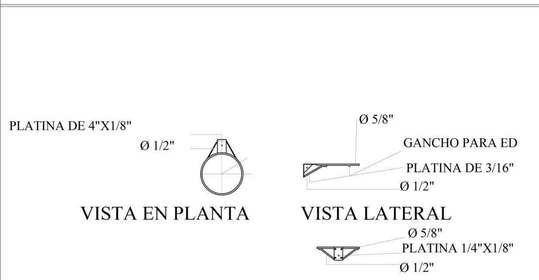

VISTA EN PLANTA

VISTA LATERAL

VISTA POSTERIOR

DETALLE ARO DE BALONCESTO
ESCALA: 1/25

Alcaldia Municipal De
Cajamarca, Tolima
Polideportivo Anaime
2024-2027

PROYECTO:

CONTRATAR LA ELABORACION DE ESTUDIOS Y DISEÑOS PARA LA CUBIERTA DEL POLIDEPORTIVO DEL CORREGIMIENTO DE ANAIME DEL MUNICIPIO DE CAJAMARCA

DIRECCION:

ZONA RURAL
CORREJIMIENTO DE
ANAIME

LOCALIZACION:



DISEÑADOR:

LIDIA ANDREA NAVARRO USECHE
MP: A134602018-1110535893

VoBo SECRETARIA DE PLANEACION DESARROLLO ECONOMICO E INFRAESTRUCTURA

CRISTIAN LEONARDO DORADO PINZON
SECRETARIO

OBSERVACIONES:

CONTIENE:

MODULO DE CAMERINOS
FACHADAS
PLANTA
CORTE
CUADRO DE AREAS
DETALLE DE GRADERIA

DIBUJO:


CAMILO FERNANDEZ CABEZAS
DELINEANTE DE ARQUITECTURA


ESCALA:	FECHA:
INDICADAS	OCTUBRE 2024


PLANO 5/8


ARQUITECTONICO


5

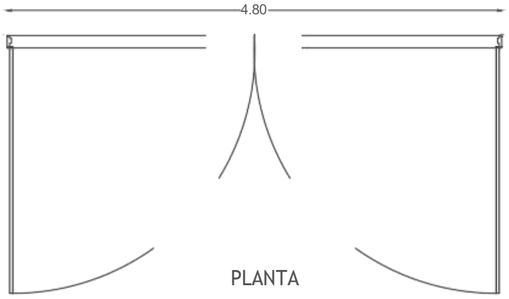


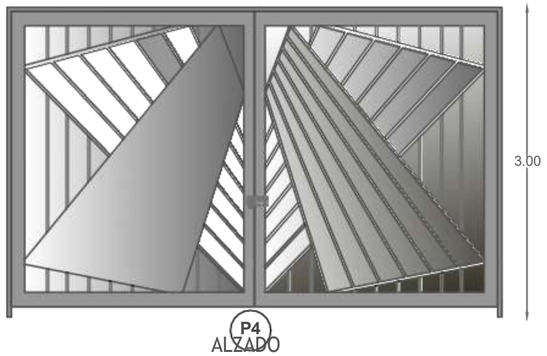

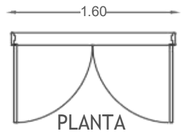


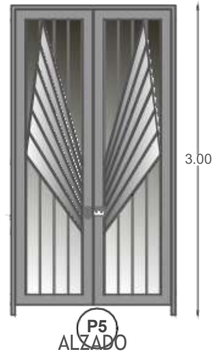


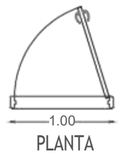


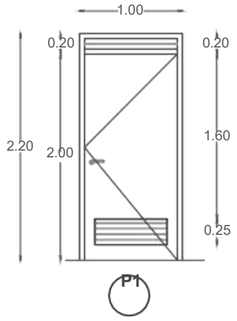



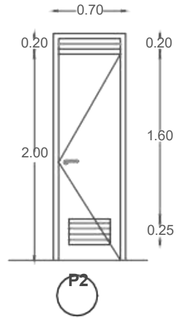

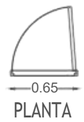

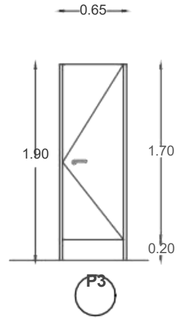

CUADRO DE PUERTAS

No. PUERTA	UBICACION	A	B	APERTURA IZQ.	APERTURA DER.	CANT.	OBSERVACIONES
P-1	ENTRADA CAMERINOS	1.00	2.20		1	1	MARCO Y PUERTA
	BAÑOS DISCAPACITADOS				1	1	EN LAMINA C.R. CAL 18
	BAÑOS HOMBRES Y MUJERES				1	1	
	ALMACEN				1	1	
P-2	BAÑOS CAMERINOS	0.70	2.20		1	2	LAMINA EN ACERO
	DEPOSITOS				1		GALVANIZADO
P-3	DIVISION BAÑOS NIÑOS	0.65	1.80		1	4	LAMINA EN ACERO GALVANIZADO LAMINA EN ACERO
P-4	FACHADA POLIDEPORTIVO	4.80	3.00			1	MARCO Y PUERTA EN LAMINA C.R. CAL 18
P-5	FACHADA POLIDEPORTIVO	1.60	3.00			1	MARCO Y PUERTA EN LAMINA C.R. CAL 18

CUADRO DE REJAS Y VENTANAS

No. REJA / VENTANA	UBICACION	A	B	CANTIDAD	OBSERVACIONES
V-1	BAÑOS CAMERINO	2.00	0.55	2	PERSIANA EN ALUMINIO ANODIZADO
V-2	BAÑOS CAMERINO	1.00	0.55	2	PERSIANA EN ALUMINIO ANODIZADO
	BAÑOS DISCAPACITADOS			1	
V-3	BAÑOS CAMERINO	0.50	0.55	3	PERSIANA EN ALUMINIO ANODIZADO
V-4	ALMACEN	1.50	0.55	2	PERSIANA EN ALUMINIO ANODIZADO

Alcaldia Municipal De Cajamarca, Tolima
Polideportivo Anaime
2024-2027

PROYECTO:

CONTRATAR LA ELABORACION DE ESTUDIOS Y DISEÑOS PARA LA CUBIERTA DEL POLIDEPORTIVO DEL CORREGIMIENTO DE ANAIME DEL MUNICIPIO DE CAJAMARCA

DIRECCION:

ZONA RURAL MUNICIPIO DE CAJAMARCA DEPARTAMENTO DEL TOLIMA POLIDEPORTIVO ANAIME

LOCALIZACION:



DISEÑADOR:

LIDIA ANDREA NAVARRO USECHE
MP: A134602018-1110535893

V.Bo SECRETARIA DE PLANEACION DESARROLLO ECONOMICO E INFRAESTRUCTURA

CRISTIAN LEONARDO DORADO PINZON
SECRETARIO

OBSERVACIONES:

CONTIENE:

MODULO DE CAMERINOS
FACHADAS
PLANTA
CORTE
CUADRO DE AREAS
DETALLE DE GRADERIA

DIBUJO:

CAMILO FERNANDEZ CABEZAS
DELINEANTE DE ARQUITECTURA

ESCALA:	FECHA:
INDICADAS	**OCTUBRE 2024**


PLANO 6/8

ARQUITECTONICO

6


DETALLES PUERTAS


ESC ____1/25

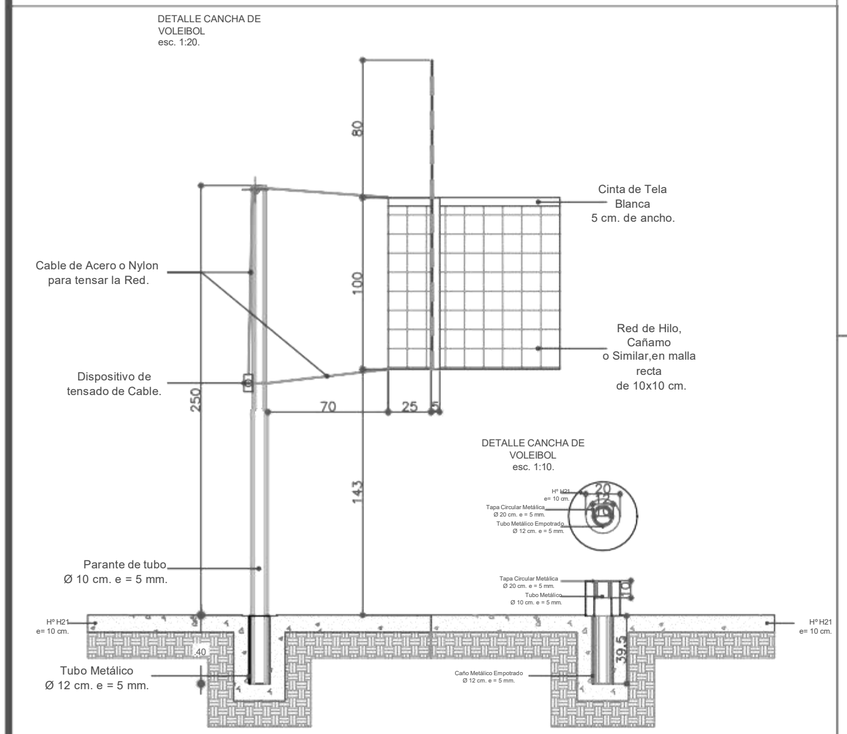

DETALLE DE MALLA BALONCESTO


ESC ____1/15

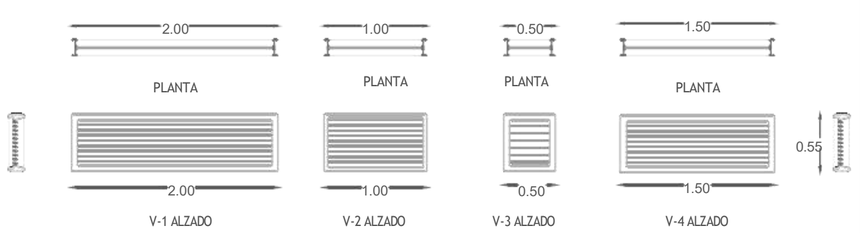

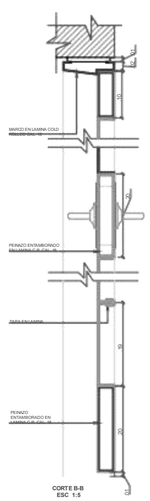

DETALLES VENTANAS


ESC ____1/25

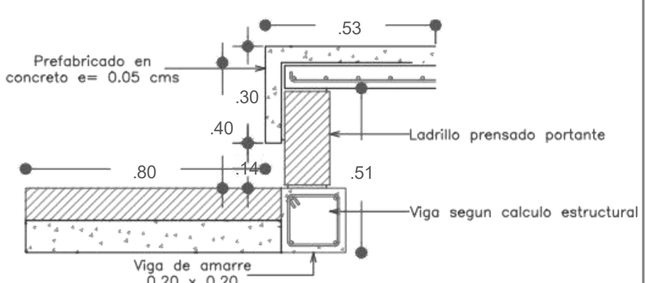

DETALLE 1 - GRADERIAS

ESC. 1:08


CAÑUELA AGUAS LLUVIAS CON TAPA EN LADRILLO

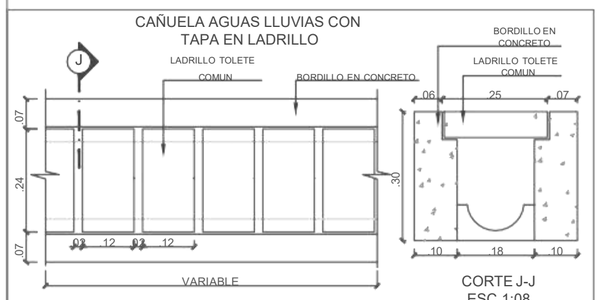

PLANTA
ESC 1:08


CORTE J-J
ESC 1:08

ESPEJO BISELADO DE 4 mm

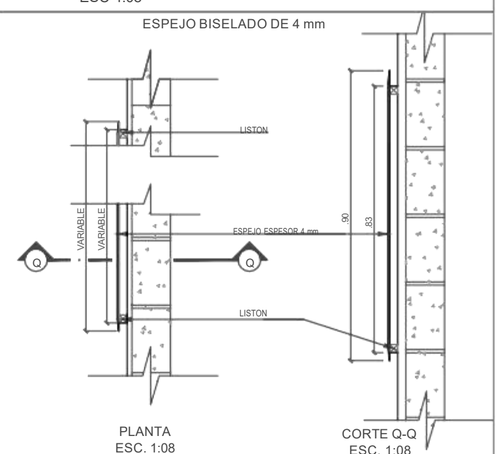

PLANTA
ESC. 1:08

CORTE Q-Q
ESC. 1:08

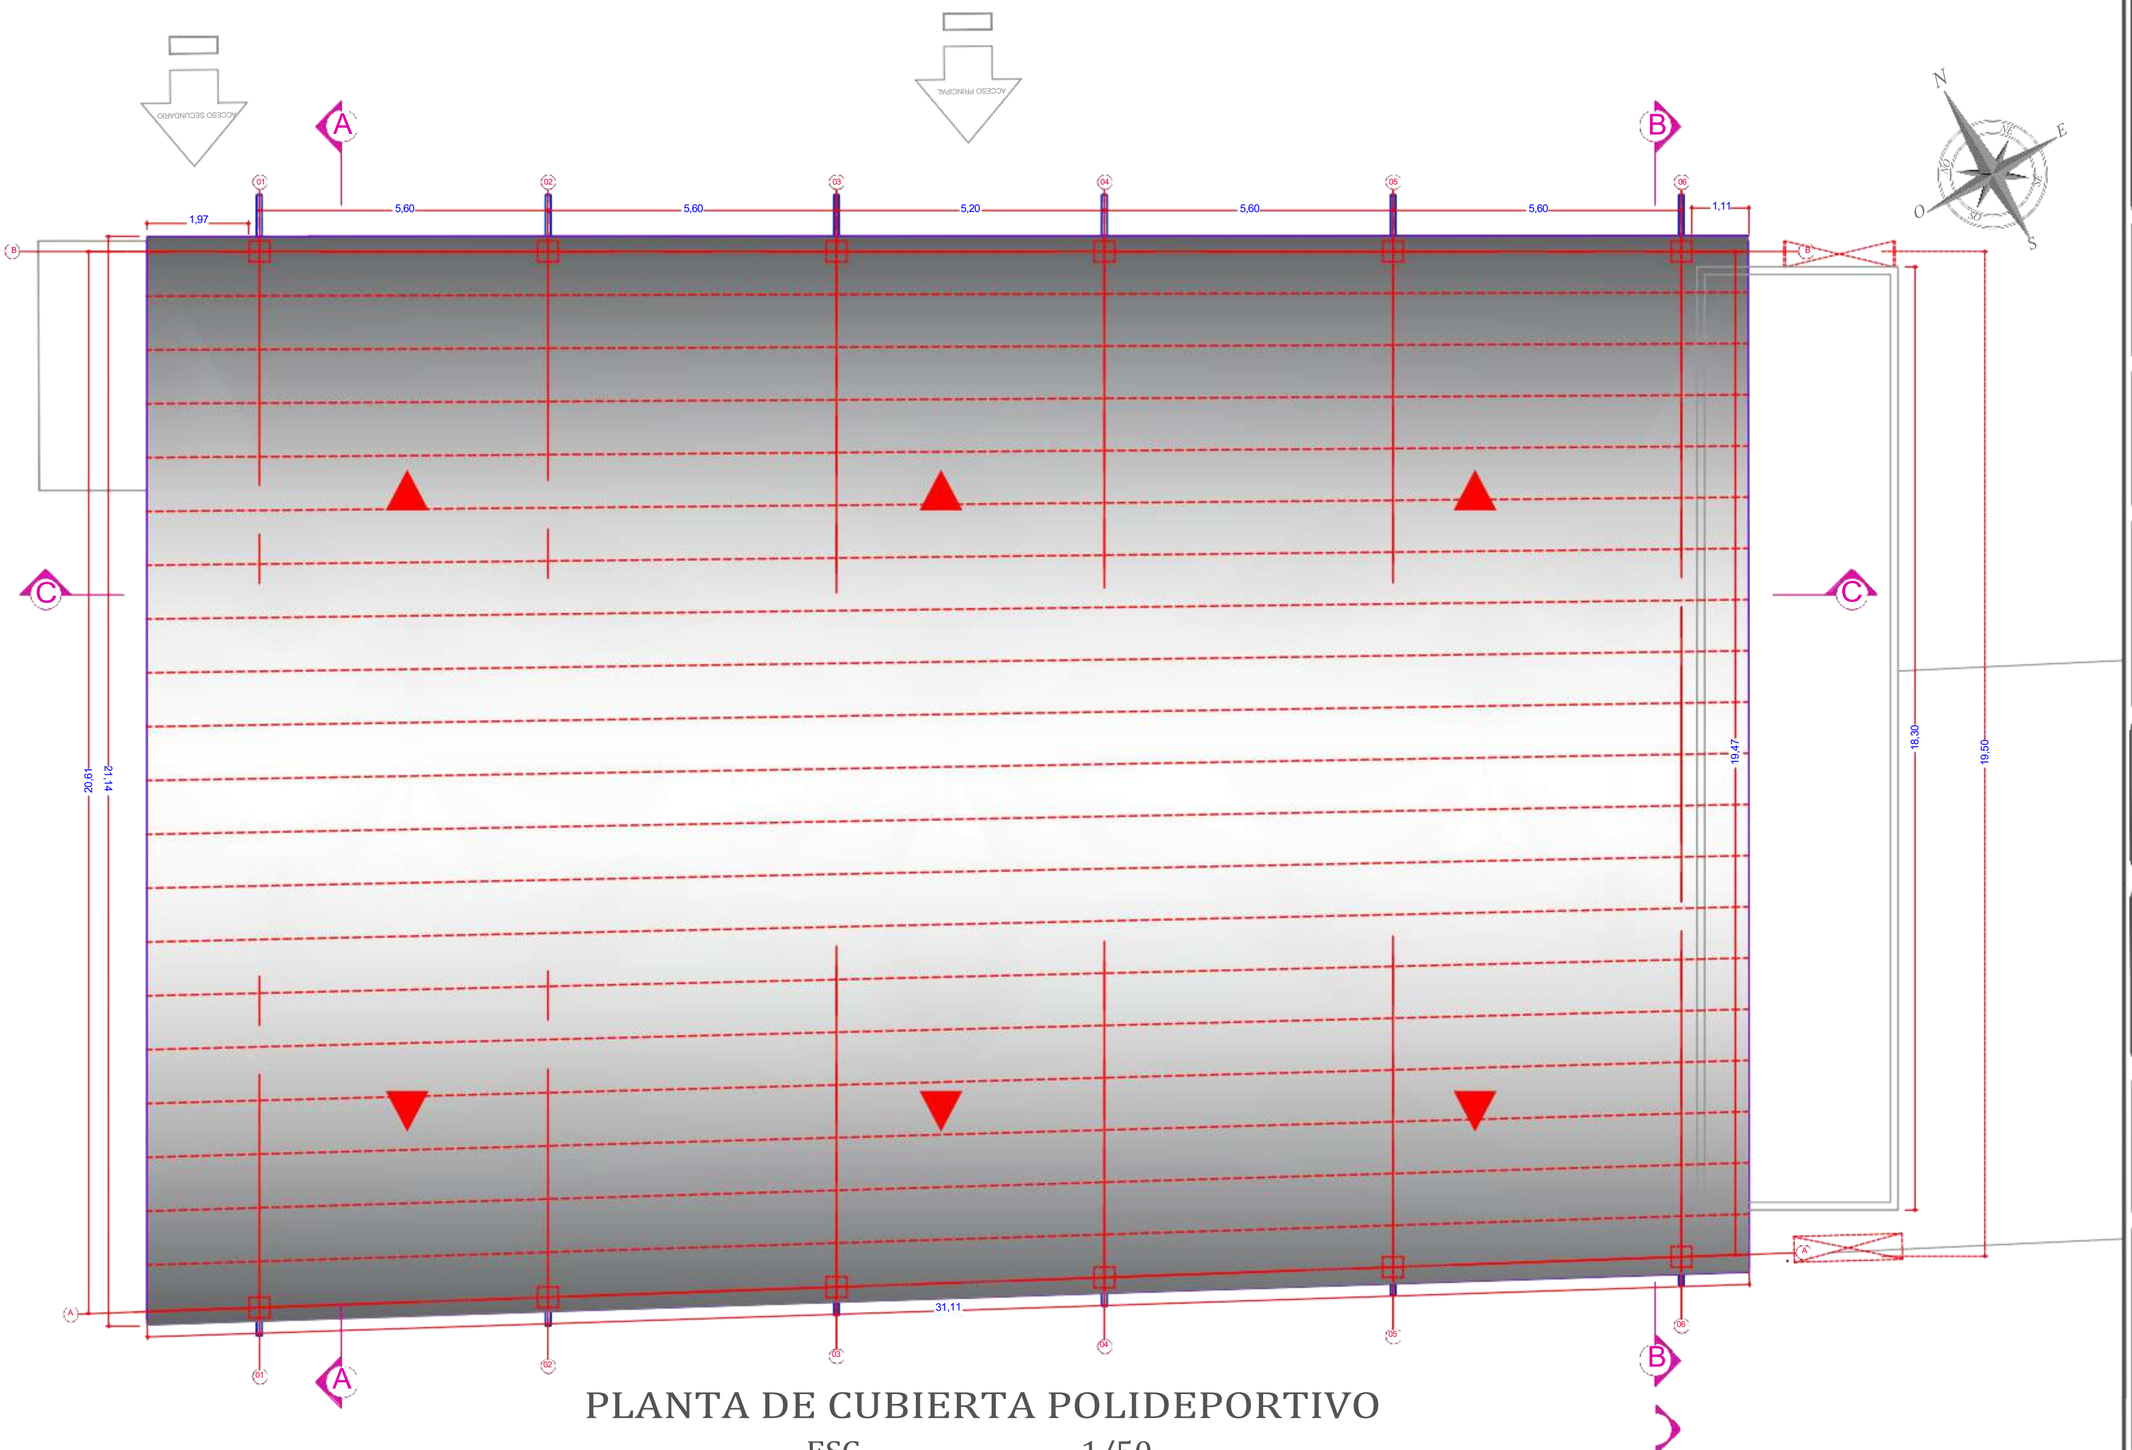

PLANTA DE CUBIERTA POLIDEPORTIVO

ESC 1/50

Alcaldia Municipal De Cajamarca, Tolima
Polideportivo Anaime
2024-2027

PROYECTO:

CONTRATAR LA ELABORACION DE ESTUDIOS Y DISEÑOS PARA LA CUBIERTA DEL POLIDEPORTIVO DEL CORREGIMIENTO DE ANAIME DEL MUNICIPIO DE CAJAMARCA

DIRECCION:

ZONA RURAL
CORREJIMIENTO DE ANAIME

LOCALIZACION:



DISEÑADOR:

LIDA ANDREA NAVARRO USECHE
MP: A13602018-1110535893

VoBo SECRETARIA DE PLANEACION DESARROLLO ECONOMICO E INFRAESTRUCTURA

CRISTIAN LEONARDO DORADO PINZON
SECRETARIO

OBSERVACIONES:

CONTIENE:

PLANTA DE CUBIERTAS
PLANTA ESTRUCTURAL DE CUBIERTA
DETALLES DE CUBIERTA

DIBUJO:


CAMILO FERNANDEZ CABEZAS
DELINEANTE DE ARQUITECTURA

ESCALA:	FECHA:
INDICADAS	OCTUBRE 2024

PLANO 7/8

ARQUITECTONICO

7

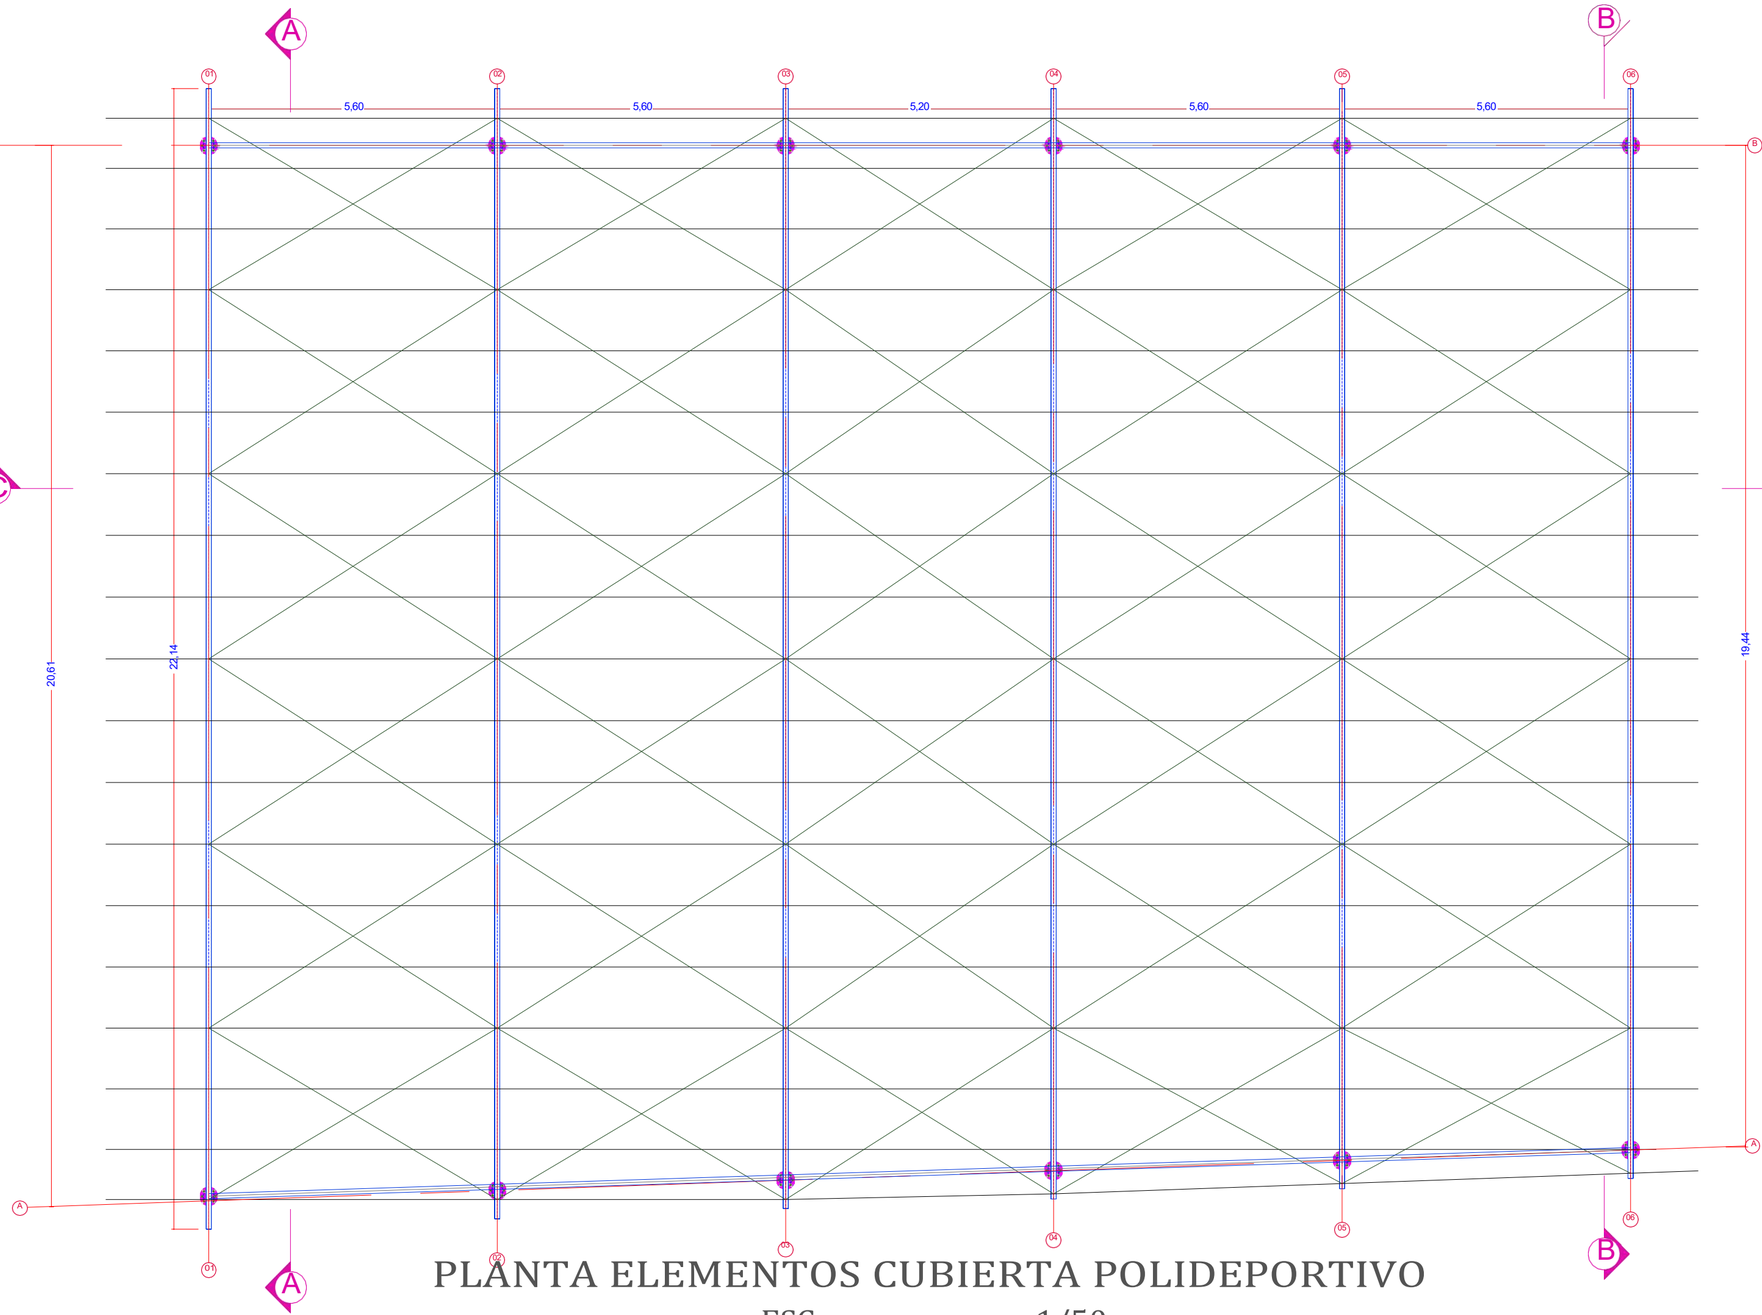


PLANTA ELEMENTOS CUBIERTA POLIDEPORTIVO

ESC 1/50

PHR en C

160x60x20

[1.5 mm]

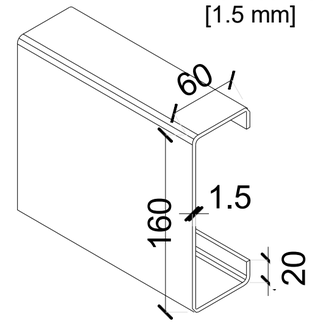


DETALLE CORREA

ESC 1:10

DETALLE CANAL Y BAJANTE AGUAS LLUVIAS

Esc..... 1/20

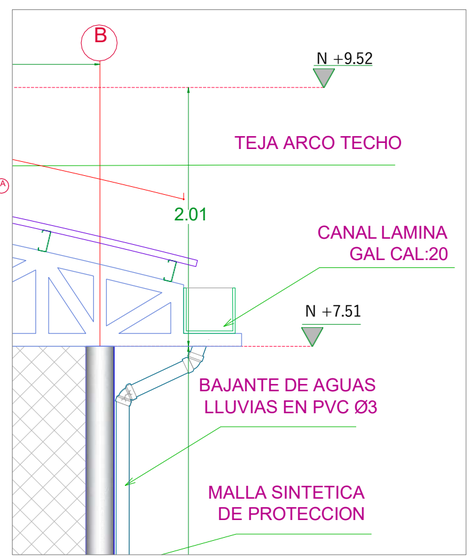

Alcaldia Municipal De Cajamarca, Tolima

Polideportivo Anaime

2024-2027

PROYECTO:

CONTRATAR LA ELABORACION DE ESTUDIOS Y DISEÑOS PARA LA CUBIERTA DEL POLIDEPORTIVO DEL CORREGIMIENTO DE ANAIME DEL MUNICIPIO DE CAJAMARCA

DIRECCION:

ZONA RURAL
CORREJIMIENTO DE ANAIME

LOCALIZACION:



DISEÑADOR:

LIDIA ANDREA NAVARRO USECHE
MP: A134602018-1110535893

V.o.B. SECRETARIA DE PLANEACION DESARROLLO ECONOMICO E INFRAESTRUCTURA

CRISTIAN LEONARDO DORADO PINZON
SECRETARIO

OBSERVACIONES:

CONTIENE:

PLANTA DE CUBIERTAS
PLANTA ESTRUCTURAL DE CUBIERTA
DETALLES DE CUBIERTA

DIBUJO:


CAMILO FERNANDEZ CABEZAS
DELINEANTE DE ARQUITECTURA

ESCALA:	FECHA:
INDICADAS	**OCTUBRE 2024**

PLANO 8/8

ARQUITECTONICO

8

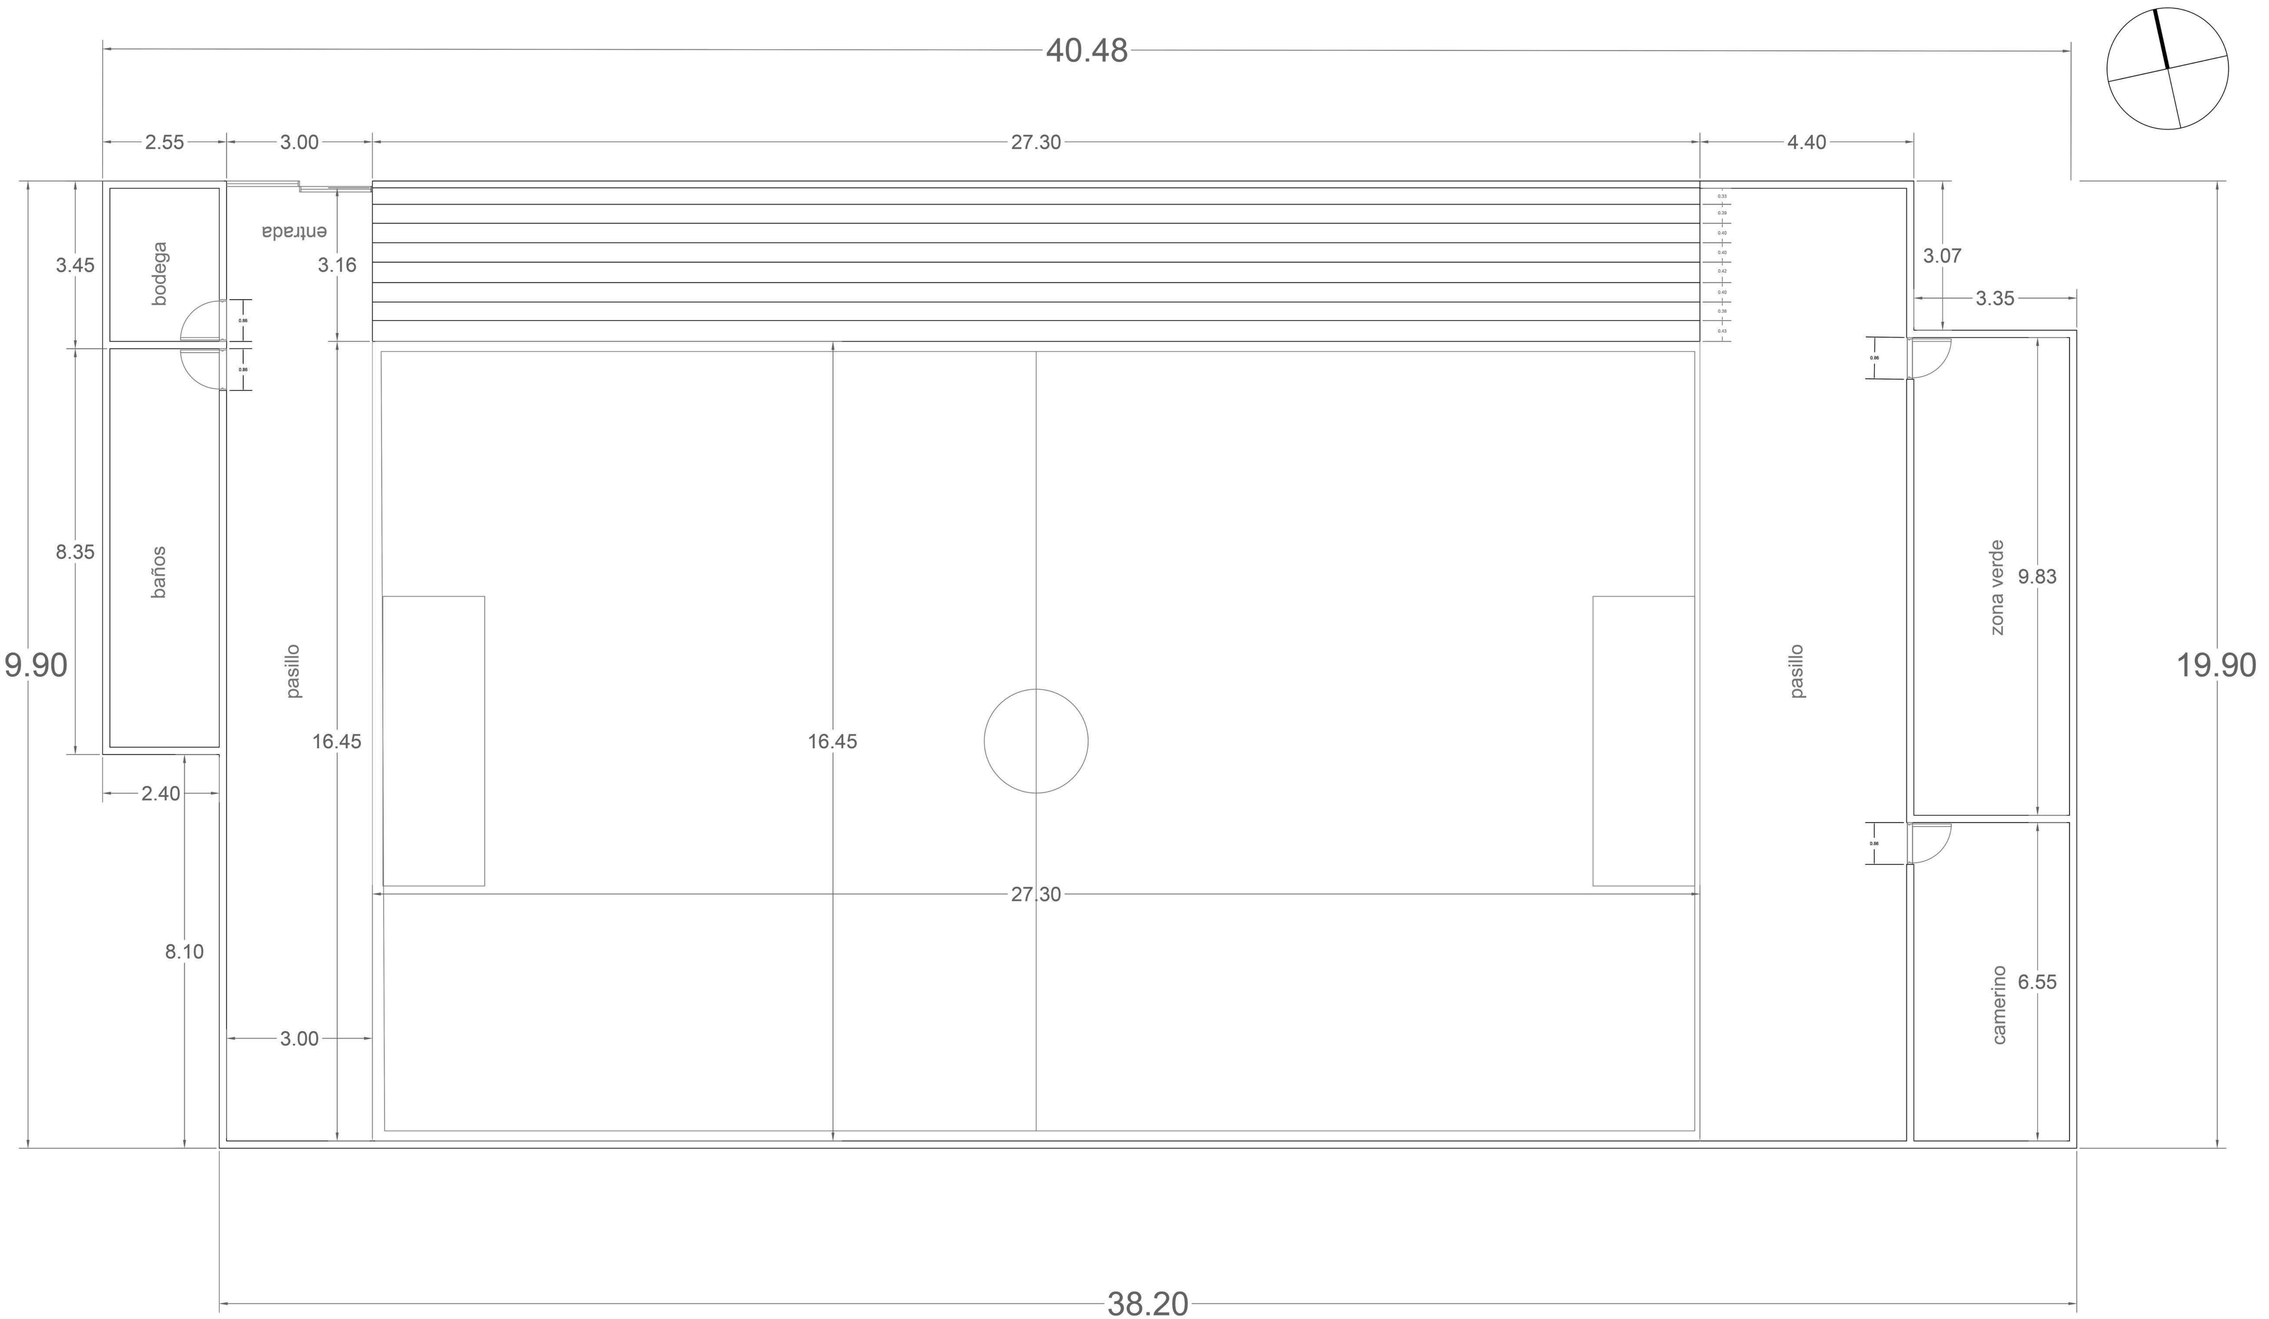

Alcaldia Municipal De
Cajamarca, Tolima
Polideportivo Anaime
2024-2027

PROYECTO:

CONTRATAR LA ELABORACION
DE ESTUDIOS Y DISEÑOS
PARA LA
CUBIERTA DEL POLIDEPORTIVO
DEL CORREGIMIENTO
DE ANAIME DEL
MUNICIPIO DE CAJAMARCA

DIRECCION:

ZONA RURAL
CORREGIMIENTO DE ANAIME

LOCALIZACION:



LOCALIZACION MUNICIPAL

ARQUITECTO :

Yeison Javier Padilla Zapata
MP: A13467/2022-1110543400

VoBo SECRETARIA DE PLANEACION E INFRAESTRUCTURA

JOHNN HENRY VANEGAS SILVA
SECRETARIO

OBSERVACIONES:

CONTIENE:

PLANTA ARQUITECTONICA
POLIDEPORTIVO
DISTRIBUCIÒN EXISTENTE

DIBUJO:

YEISON JAVIER PADILLA ZAPATA

ESCALA:	FECHA:
INDICADAS	**OCTUBRE 2025**

PLANO 1/1

ARQUITECTONICO

DISTRIBUCIÒN EXISTENTE

1



VISTA INTERIOR CANCHA

CONTRATAR LA ELABORACION DE LOS ESTUDIOS Y DISEÑOS
PARA LA CUBIERTA DE UN POLIDEPORTIVO DEL CORREJIMIENTO DE ANAIME
DEL MUNICIPIO DE CAJAMARCA TOLIMA



VISTA EXTERIOR POLIDEPORTIVO

CONTRATAR LA ELABORACION DE LOS ESTUDIOS Y DISEÑOS
PARA LA CUBIERTA DE UN POLIDEPORTIVO DEL CORREJIMIENTO DE ANAIME
DEL MUNICIPIO DE CAJAMARCA TOLIMA




VISTA INTERIOR GRADERIAS

CONTRATAR LA ELABORACION DE LOS ESTUDIOS Y DISEÑOS
PARA LA CUBIERTA DE UN POLIDEPORTIVO DEL CORREJIMIENTO DE ANAIME
DEL MUNICIPIO DE CAJAMARCA TOLIMA



VISTA INTERIOR MODULOS

CONTRATAR LA ELABORACION DE LOS ESTUDIOS Y DISEÑOS
PARA LA CUBIERTA DE UN POLIDEPORTIVO DEL CORREJIMIENTO DE ANAIME
DEL MUNICIPIO DE CAJAMARCA TOLIMA

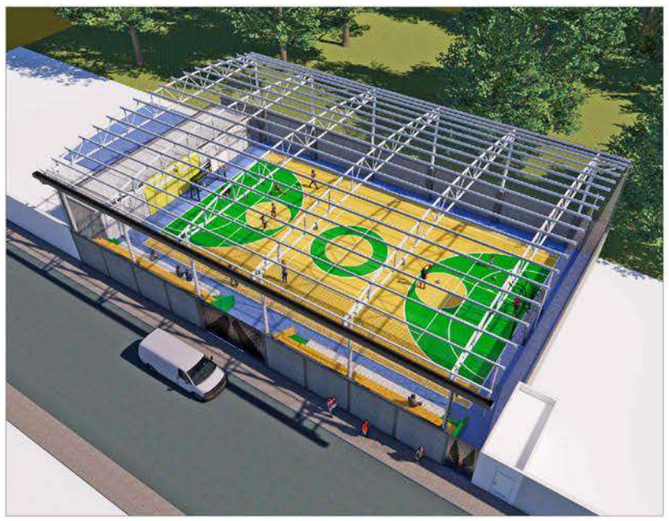

VISTA AEREA POLIDEPORTIVO

CONTRATAR LA ELABORACION DE LOS ESTUDIOS Y DISEÑOS
PARA LA CUBIERTA DE UN POLIDEPORTIVO DEL CORREJIMIENTO DE ANAIME
DEL MUNICIPIO DE CAJAMARCA TOLIMA



VISTA INTERIOR FACHADA OESTE

CONTRATAR LA ELABORACION DE LOS ESTUDIOS Y DISEÑOS
PARA LA CUBIERTA DE UN POLIDEPORTIVO DEL CORREJIMIENTO DE ANAIME
DEL MUNICIPIO DE CAJAMARCA TOLIMA

ALCALDIA MUNICIPAL DE
CAJAMARCA

Alcaldia Municipal De
Cajamarca, Tolima
Polideportivo Anaime
2024-2027

PROYECTO:

CONTRATAR LA ELABORACION DE ESTUDIOS Y DISEÑOS PARA LA CUBIERTA DEL POLIDEPORTIVO DEL CORREGIMIENTO DE ANAIME DEL MUNICIPIO DE CAJAMARCA

DIRECCION:

ZONA RURAL
CORREJIMIENTO DE
ANAIME

LOCALIZACION:



DISEÑADOR:

LIDIA ANDREA NAVARRO USECHE
MP: A13460218-1110535893

VoBo SECRETARIA DE PLANEACION DESARROLLO ECONOMICO E INFRAESTRUCTURA

CRISTIAN LEONARDO DORADO PINZON
SECRETARIO

OBSERVACIONES:

CONTIENE:

IMAGENES FOTOREALISTAS
EN RENDER

DIBUJO:

CAMILO FERNANDEZ CABEZAS
DELINEANTE DE ARQUITECTURA

ESCALA:	FECHA:
INDICADAS	OCTUBRE 2024

PLANO 1/1

ARQUITECTONICO

1