CORTE B - B

ESCALA 1 : 250

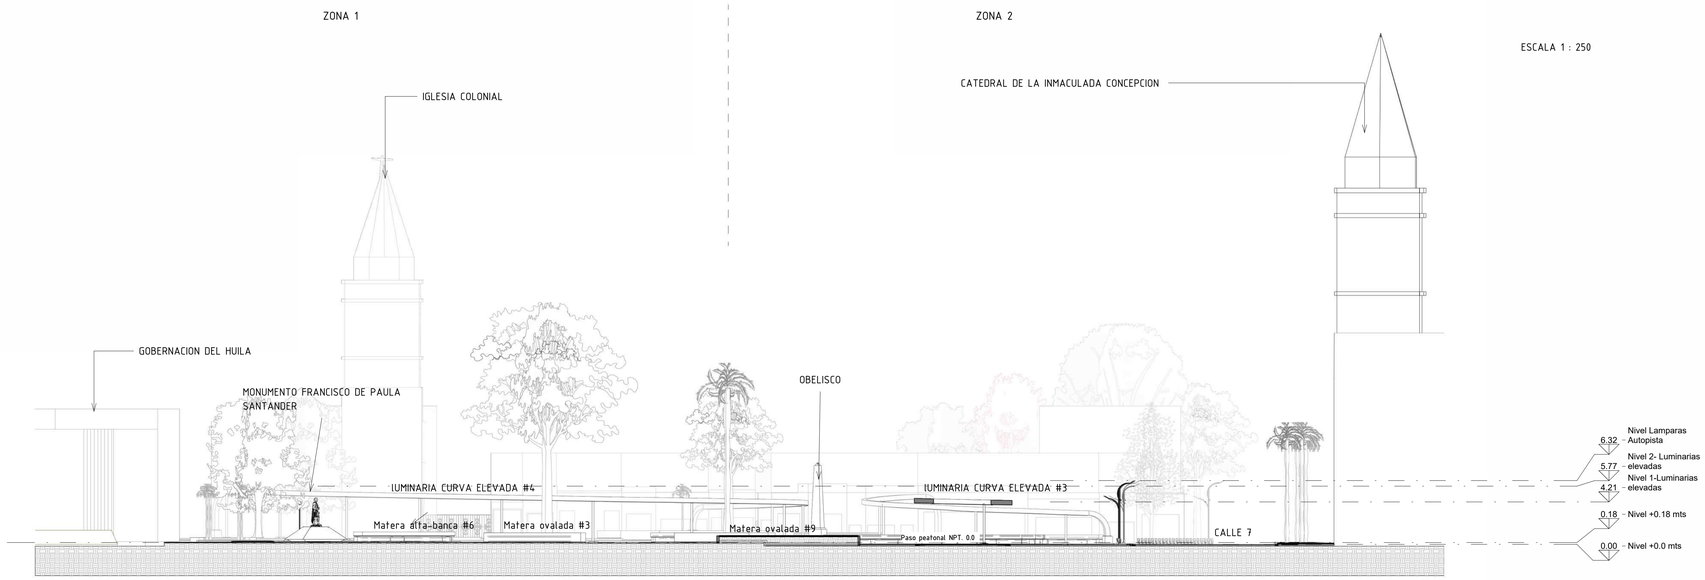

CORTE DETALLADO MONUMENTO-LUMINARIA CURVA #4

ESCALA 1 : 75

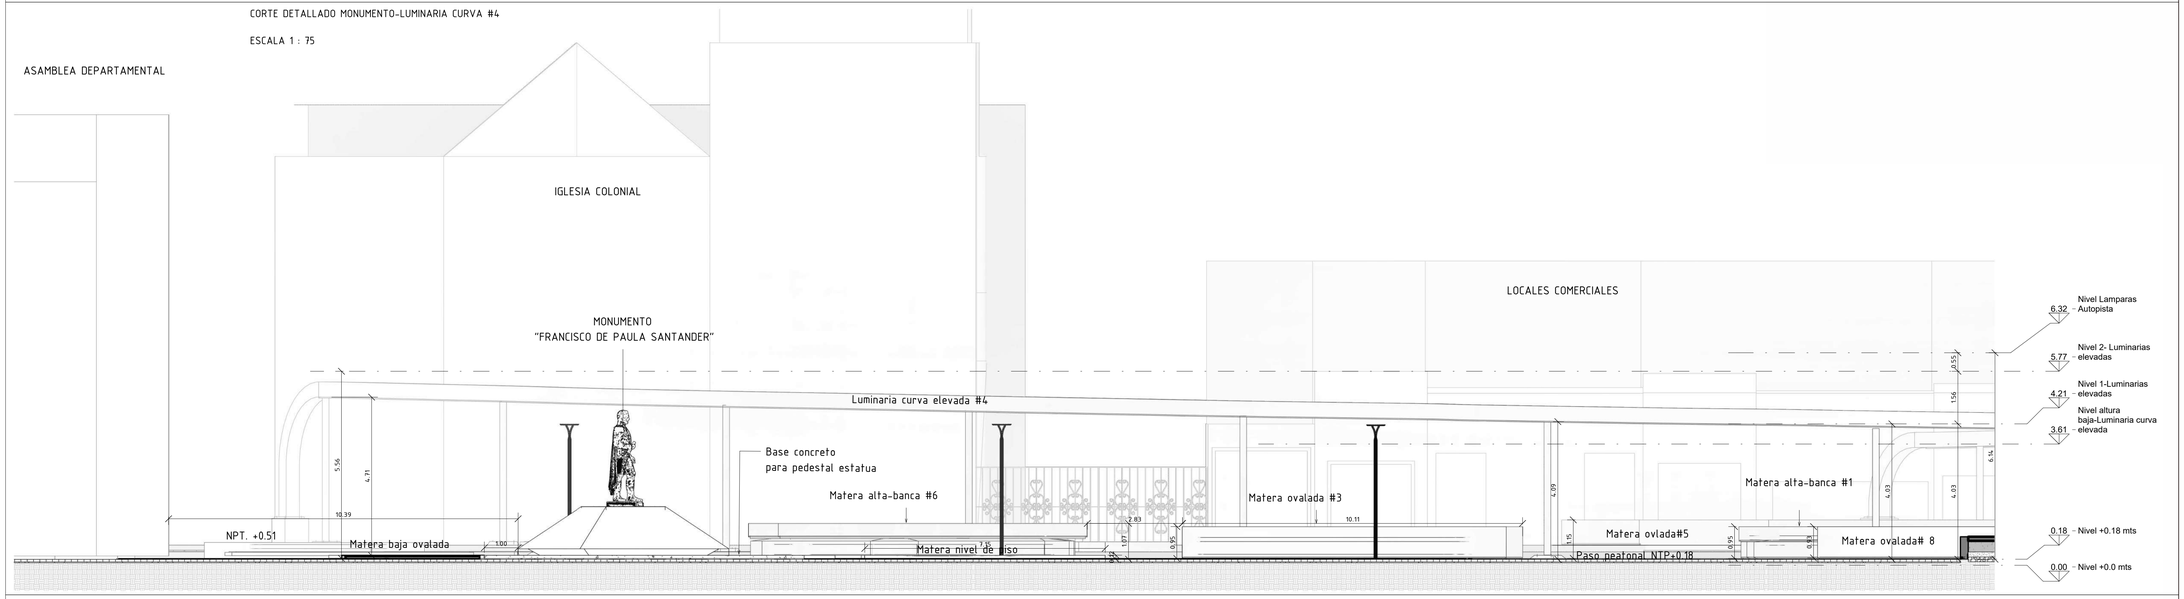

CORTE DETALLADO OBELISCO-LUMINARIA CURVA #3

ESCALA 1 : 75

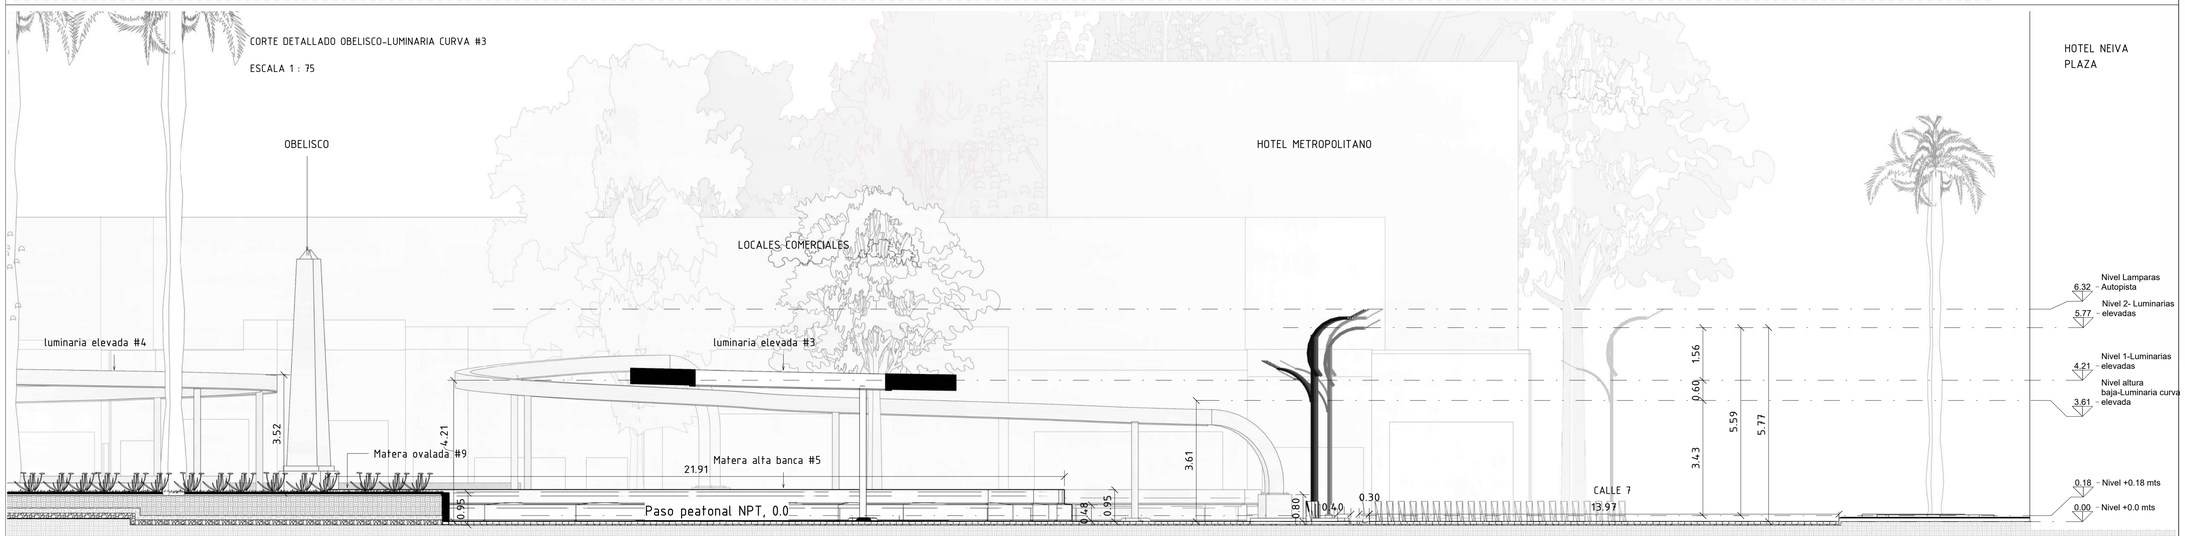

Alcaldía de Neiva

PROYECTO :

INTERVENCION URBANISTICA DEL PARQUE SANTANDER
ENTRE LA CARRERA 4, CALLE 8, CARRERA 5, CALLE 7

ALCALDE

GERMAN CASAGUA BONILLA

ELABORÓ:

ALCALDÍA MUNICIPIO DE NEIVA

DISEÑÓ:

SECRETARÍA DE VIVIENDA Y HABITAT

Arq. SNAIDER HOYOS MAECHA
M.P No. A16312018-1117516658

Arq. MARWIN VICTORIA TAMAYO
SECRETARIO DE VIVIENDA Y HÁBITAT

CONTIENE:

CORTES B - B

CONVENCIONES:

- PILETA
- MATERA #1
- MATERA #2
- MATERA #3
- MATERA #4
- MATERA #5
- MATERA #6
- MATERA #7
- MATERA #8
- MONUMENTO FRANCISCO DE PAULA SANTANDER
- MONUMENTO DIEGO DE OSPINA Y MEDINILLA
- OBELISCO
- ESTRUCTURA METÁLICA ELEVADA

LOCALIZACION:

MUNICIPIO DE NEIVA

ESCALA:

Como se indica

FECHA: 22/10/2025

ARCHIVO: ...

PLANO No : 6 /31

PARQUE SANTANDER
NEIVA - HUILA

CORTE A - A

ZONA 1 ZONA 2

ESCALA 1 : 250

CORTE DETALLADO_CALLE 7 - PILETA
ESCALA 1 : 75

ZONA 1

ESCALA 1 : 75

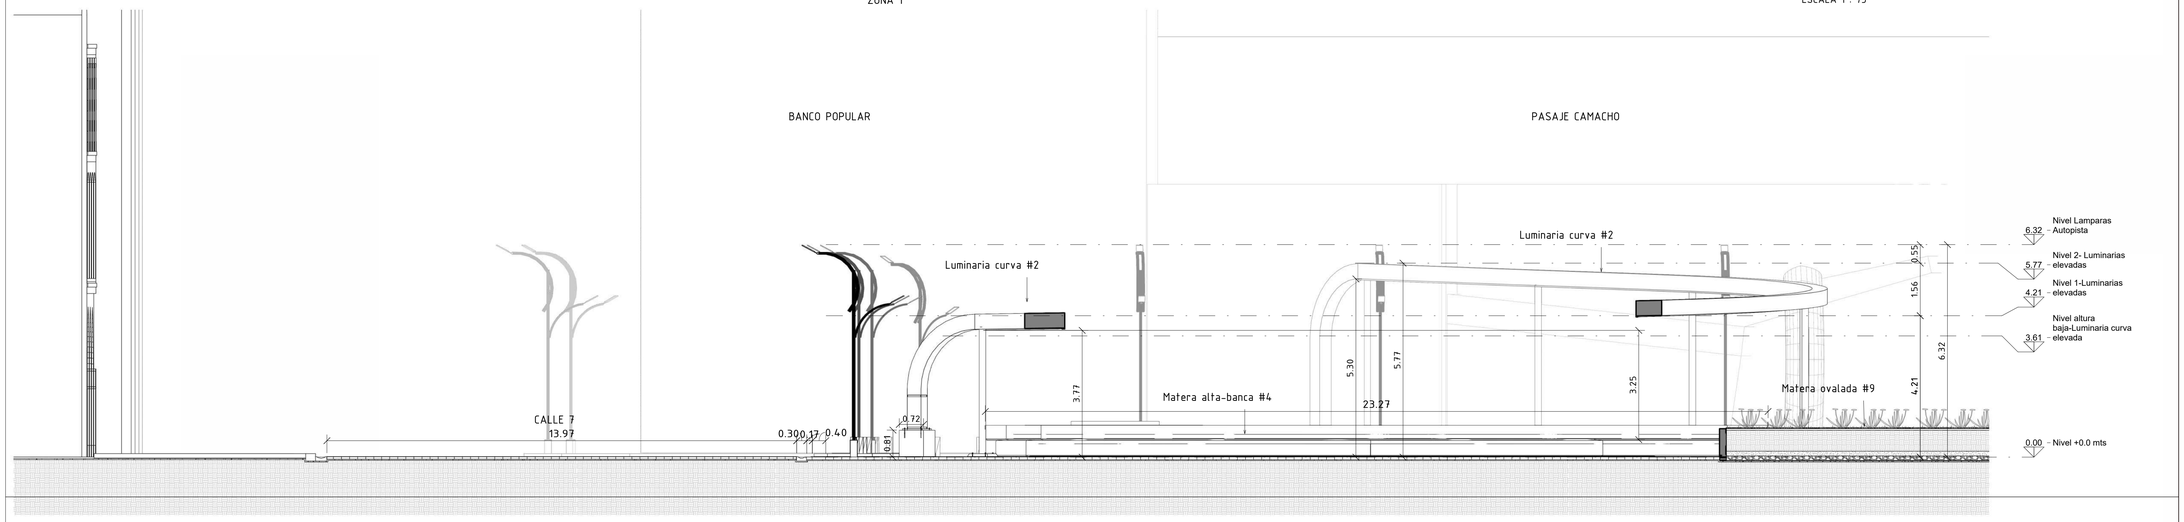

CORTE DETALLADO_ MONUMENTO DIEGO OSMPINA-PILETA
ESCALA 1 : 75

ZONA 2

ESCALA 1 : 75

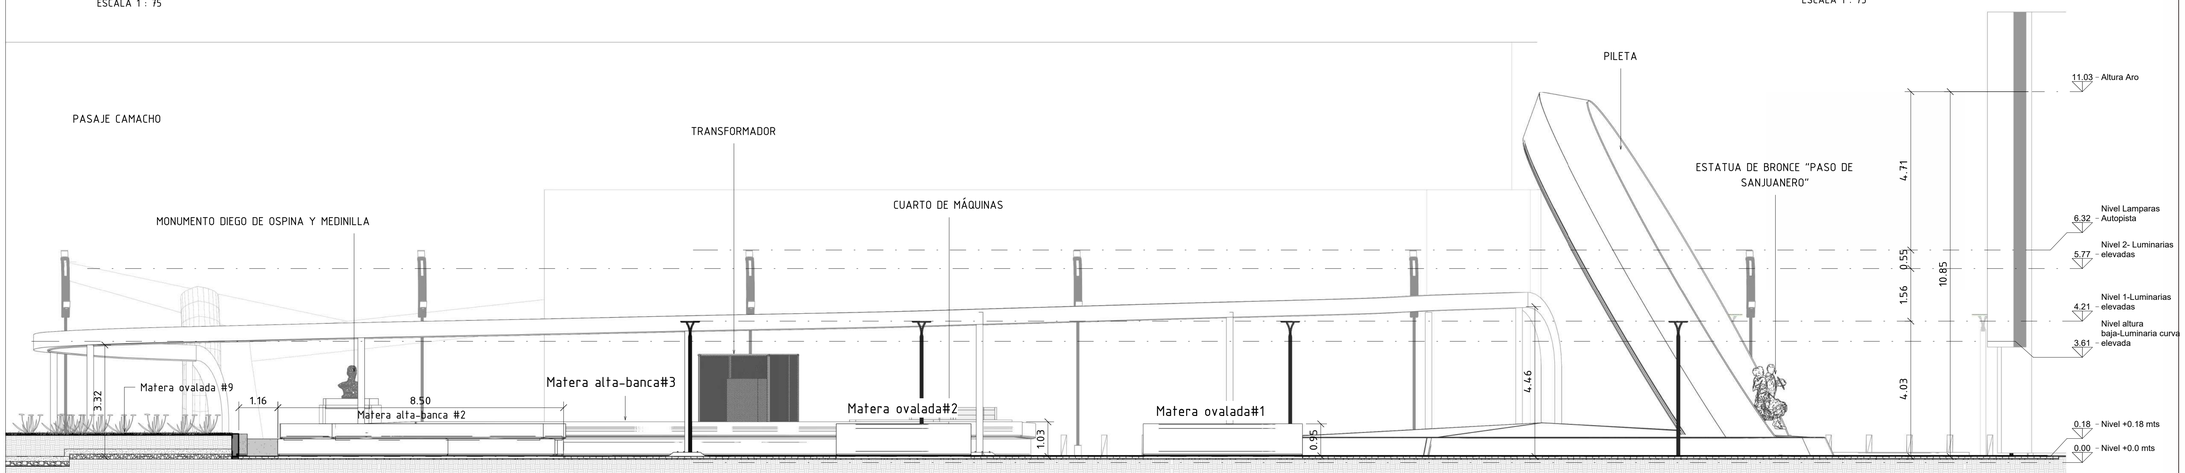

Alcaldía de Neiva

PROYECTO :

INTERVENCION URBANISTICA DEL PARQUE SANTANDER ENTRE LA CARRERA 4, CALLE 8, CARRERA 5, CALLE 7

ALCALDE

GERMAN CASAGUA BONILLA

ELABORÓ:

ALCALDÍA MUNICIPIO DE NEIVA

DISEÑÓ:

SECRETARÍA DE VIVIENDA Y HABITAT

Arq. SNAIDER HOYOS MAECHA
M.P No. A16312018-1117516658

Arq. MARWIN VICTORIA TAMAYO
SECRETARIO DE VIVIENDA Y HÁBITAT

CONTIENE:

CORTE A - A

CONVENCIONES:

- PILETA
- MATERA #1
- MATERA #2
- MATERA #3
- MATERA #4
- MATERA #5
- MATERA #6
- MATERA #7
- MATERA #8
- MONUMENTO FRANCISCO DE PAULA SANTANDER
- MONUMENTO DIEGO DE OSPINA Y MEDINILLA
- OBELISCO
- ESTRUCTURA METÁLICA ELEVADA

LOCALIZACION;:

MUNICIPIO DE NEIVA

ESCALA: Como se indica

FECHA: 22/10/2025

ARCHIVO: ...

PLANO No : 5 /31

PARQUE SANTANDER
NEIVA - HUILA

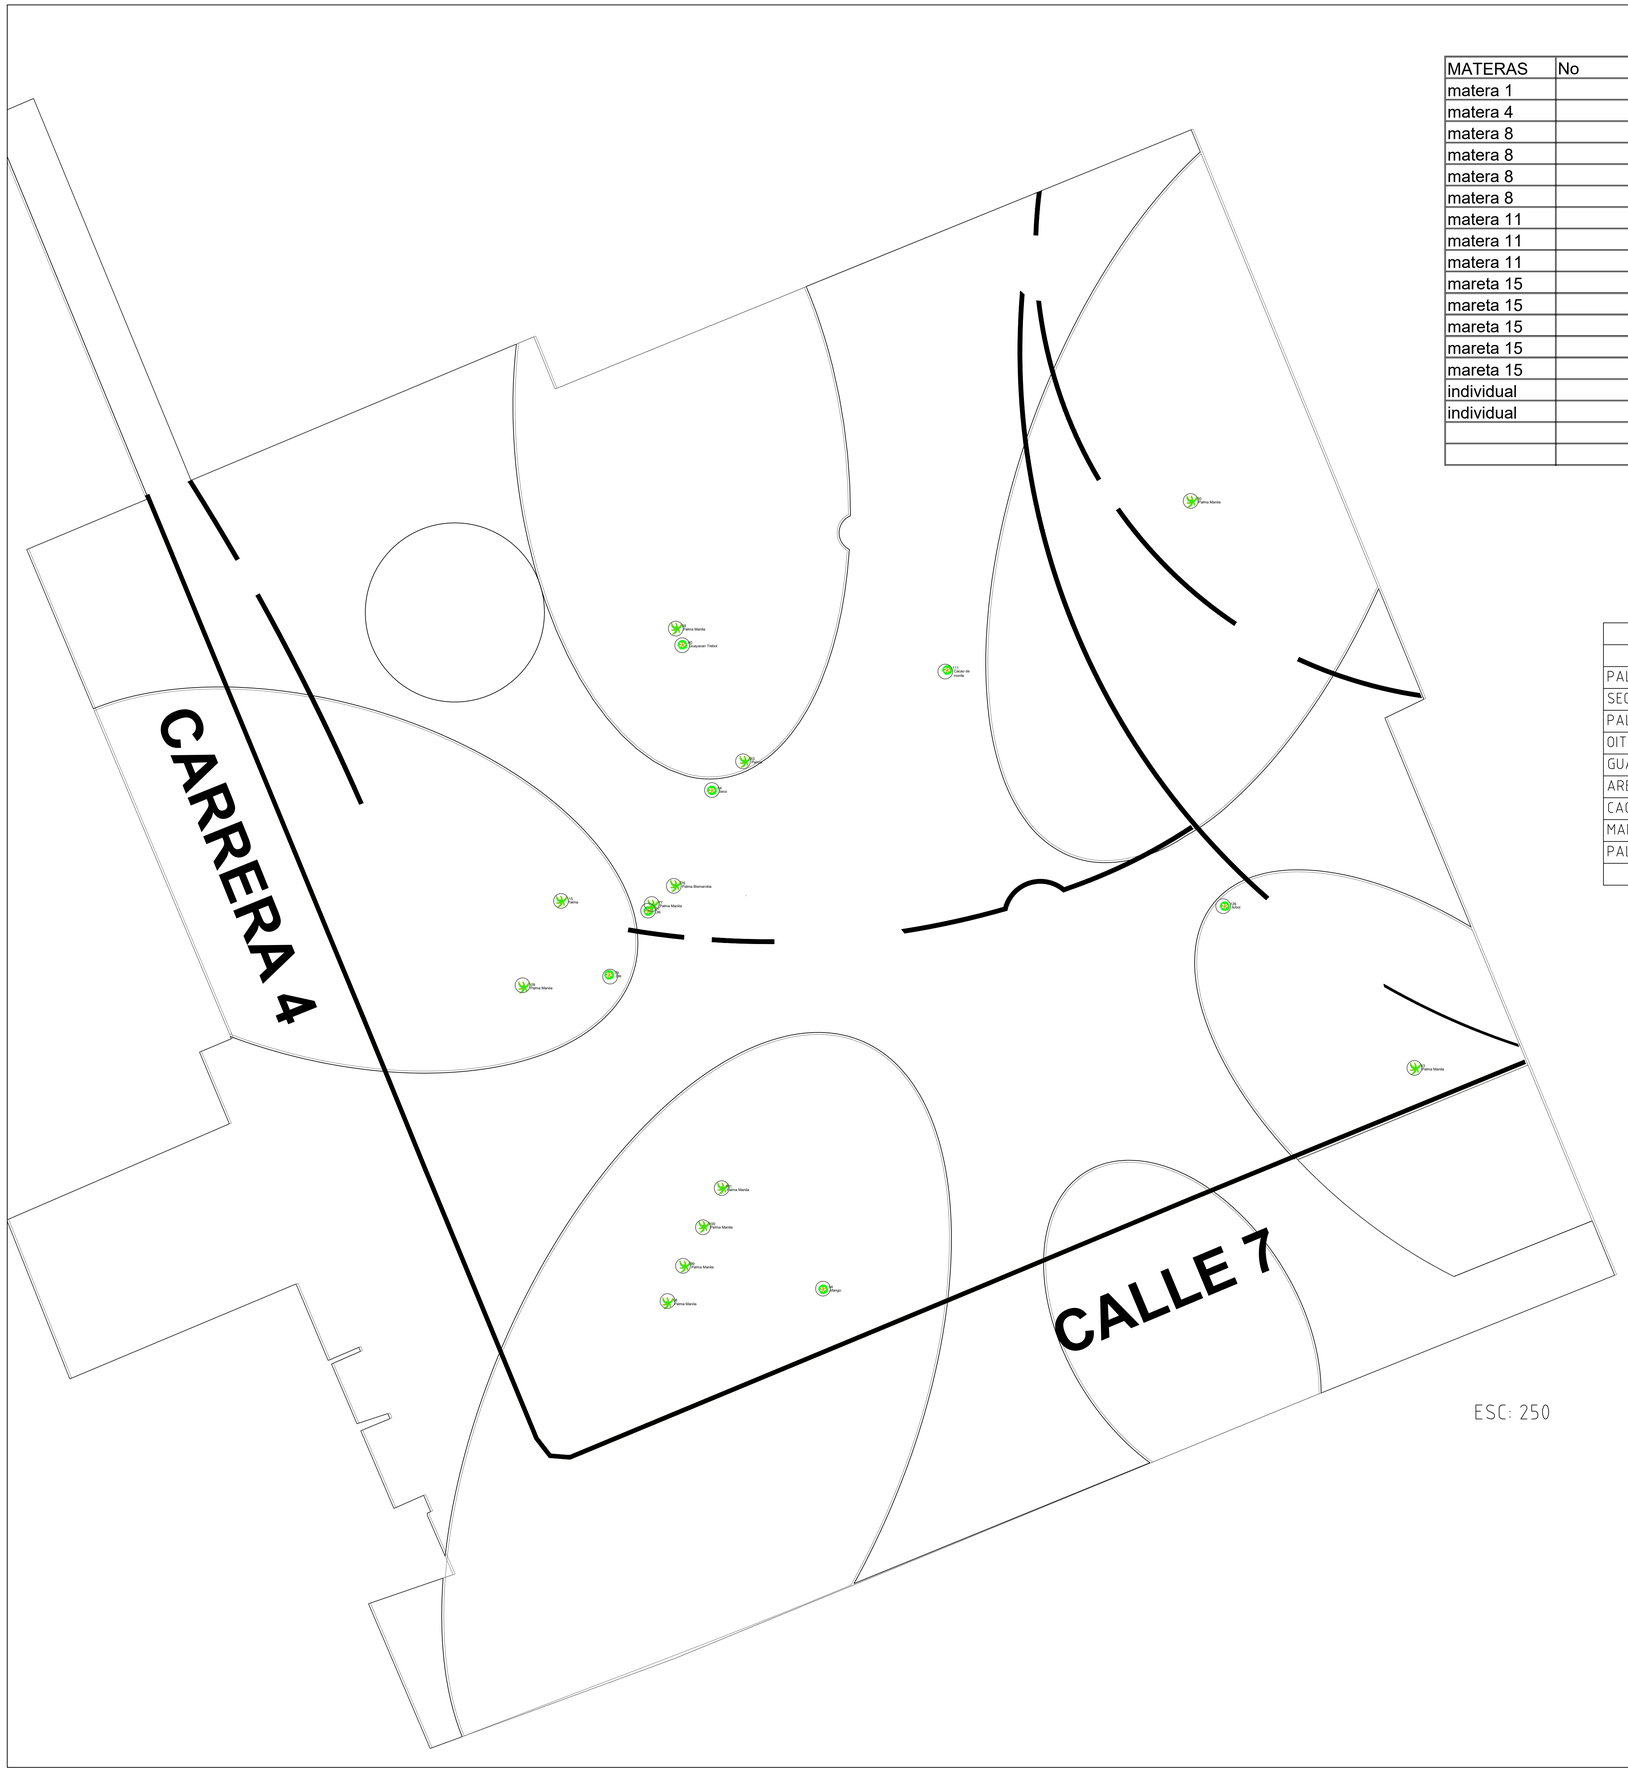

MATERAS	No	Bifurc	Nombre comun	Nombre Cientifico	Faminila	CAP
matera 1	30	A	Palma Manila	Adonidia merrillii	Arecaceae	45
matera 4	43	A	Palma Manila	Adonidia merrillii	Arecaceae	26
matera 8	59	A	Palma Manila	Adonidia merrillii	Arecaceae	29
matera 8	60	A	Guayacan Trebol	Platymiscium pinnatum	Fabaceae	12
matera 8	63	A	Palma	Roystonea regia	Arecaceae	24
matera 8	64	A	Seco	Seco	Seco	94
matera 11	76	A	Palma Bismarckia	Bismarckia nobilis	Palmeras	11
matera 11	77	A	Palma Manila	Adonidia merrillii	Arecaceae	21
matera 11	79	A	Oiti	Licania tomentosa	Chrysobalanaceae	16
mareta 15	94	B	Mango	Manguifera indica	Anacardiaceae	12
mareta 15	98	A	Palma Manila	Adonidia merrillii	Arecaceae	58
mareta 15	99	A	Palma Manila	Adonidia merrillii	Arecaceae	45
mareta 15	100	A	Palma Manila	Adonidia merrillii	Arecaceae	50
mareta 15	101	A	Palma Manila	Adonidia merrillii	Arecaceae	49
individual	109	A	Palma Manila	Adonidia merrillii	Arecaceae	57
individual	111	A	Cacao de Monte	Pachira speciosa	Malvaceae	118
	115					
	126					

CANTIDAD DE ARBOLES TALADOS	
NOMBRE	CANTIDAD
PALMA MANILLA	9
SECO	1
PALMA BISMARCKIA	1
OITI	2
GUAYACAN TREBOL	1
ARBOL	1
CACAO DE MONTE	1
MANGO	1
PALMA	2
TOTAL	19

Alcaldía de Neiva

PROYECTO :

INTERVENCION URBANISTICA DEL PARQUE SANTANDER ENTRE LA CARRERA 4, CALLE 8, CARRERA 5, CALLE 7

ALCALDE

GERMAN CASAGUA BONILLA

ELABORÓ:

ALCALDÍA MUNICIPIO DE NEIVA

DISEÑÓ:

SECRETARÍA DE VIVIENDA Y HABITAT

Arq. SNAIDER HOYOS MAECHA

M.P No. A16312018-1117516658

Arq. MARWIN VICTORIA TAMAYO

SECRETARIO DE VIVIENDA Y HÁBITAT

CONTIENE:

CONVENCIONES:

LOCALIZACION,:

MUNICIPIO DE NEIVA

ESCALA:

COMO SE INDICA

FECHA:

22/10/2025

ARCHIVO:

...

PLANO No :

4 /31

PARQUE SANTANDER
NEIVA - HUILA

VISTA 3D PROPUESTA ARQUITECTONICA

ESC: 1/250

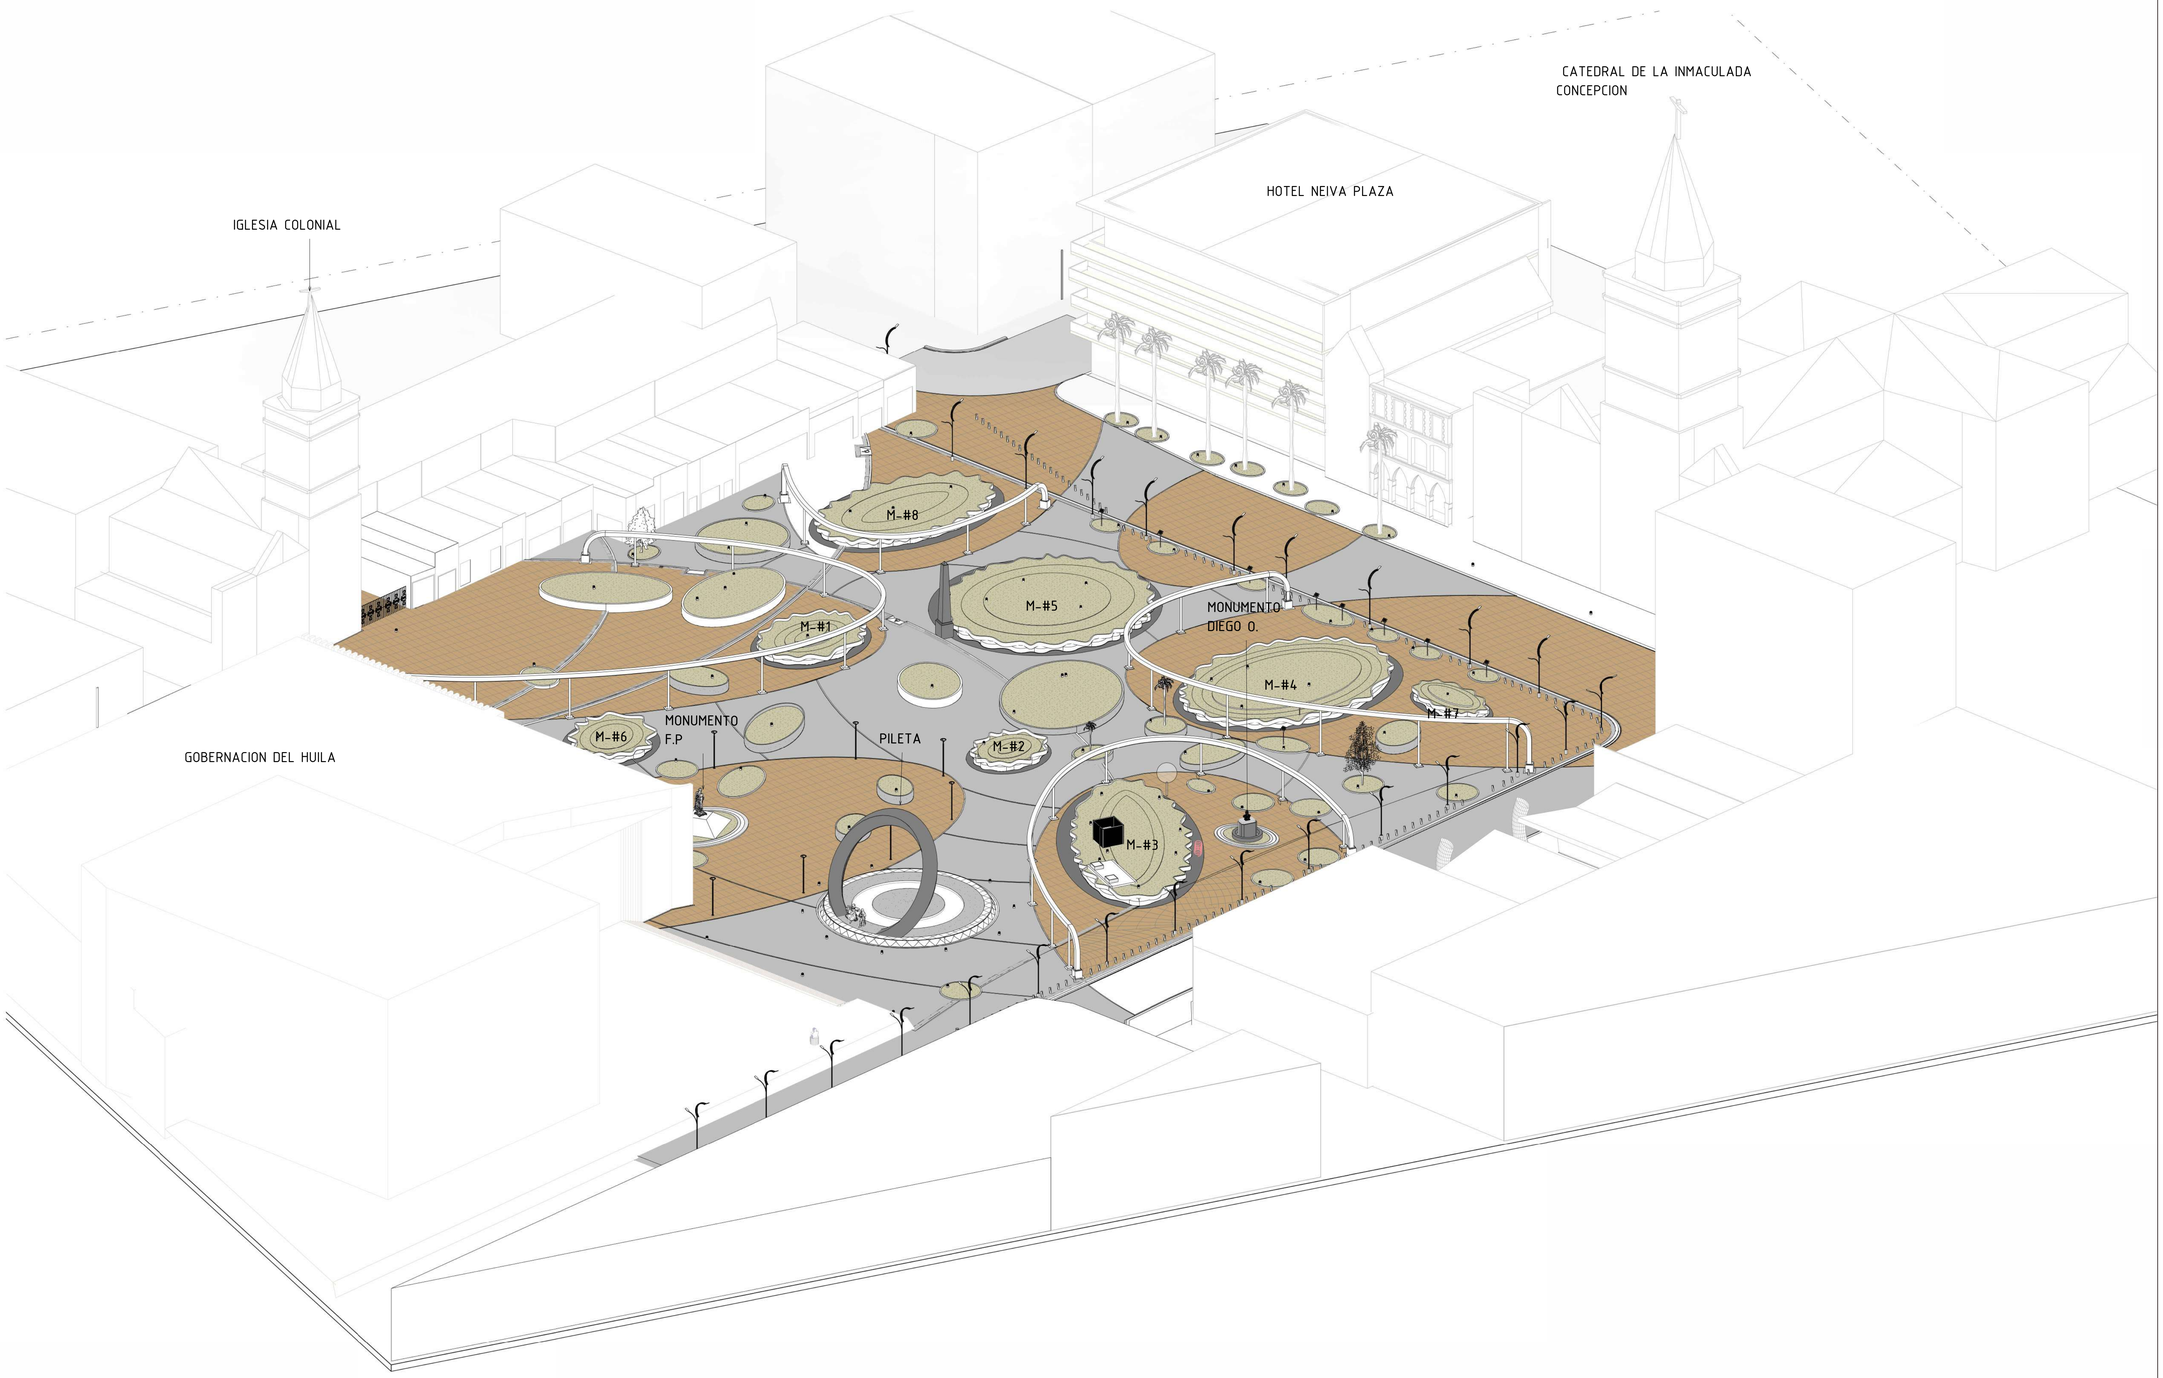

Alcaldía de Neiva

PROYECTO :

INTERVENCION URBANISTICA DEL PARQUE SANTANDER ENTRE LA CARRERA 4, CALLE 8, CARRERA 5, CALLE 7

ALCALDE

GERMAN CASAGUA BONILLA

ELABORÓ:

ALCALDÍA MUNICIPIO DE NEIVA

DISEÑÓ:

SECRETARÍA DE VIVIENDA Y HABITAT

Arq. SNAIDER HOYOS MAECHA

M.P No. A16312018-1117516658

Arq. MARWIN VICTORIA TAMAYO

SECRETARIO DE VIVIENDA Y HÁBITAT

CONTIENE:

VISTA 3D PROPUESTA ARQUITECTONICA

CONVENCIONES:

- PILETA
- MATERA #1
- MATERA #2
- MATERA #3
- MATERA #4
- MATERA #5
- MATERA #6
- MATERA #7
- MATERA #8
- MONUMENTO FRANCISCO DE PAULA SANTANDER
- MONUMENTO DIEGO DE OSPINA Y MEDINILLA
- OBELISCO
- ESTRUCTURA METÁLICA ELEVADA

LOCALIZACION;:

MUNICIPIO DE NEIVA

ESCALA: 1:250

FECHA: 22/10/2025

ARCHIVO: ...

PLANO No : 3 /31

PARQUE SANTANDER NEIVA - HUILA

Alcaldía de Neiva

PROYECTO :

INTERVENCION URBANISTICA DEL PARQUE SANTANDER
ENTRE LA CARRERA 6, CALLE 8,
CARRERA 5, CALLE 7

ALCALDE

GERMAN CASAGUA BONILLA

ELABORÓ:

ALCALDÍA MUNICIPIO DE NEIVA

DISEÑÓ:

SECRETARÍA DE VIVIENDA Y HABITAT

Arq. SNAIDER HOYOS MAECHA
M.P No. A16312018-1117516658

Arq. MARWIN VICTORIA TAMAYO
SECRETARIO DE VIVIENDA Y HÁBITAT

CONTIENE:

CONVENCIONES:

LOCALIZACION;:

MUNICIPIO DE NEIVA

ESCALA:

COMO SE INDICA

FECHA:

22/10/2025

ARCHIVO:

...

PLANO No :

2 /31

PARQUE SANTANDER
NEIVA - HUILA

Área de intervención

INFORMACIÓN GENERAL DEL PROYECTO		
Proyecto:	RENOVACIÓN PARQUE SANTANDER	
Localización	País:	Colombia
	Departamento:	Huila
	Municipio:	Neiva
	Dirección:	Carrera 4, entre Calles 9 y 10
	Coordenadas:	2 ° 55′ 35″ N → 2.92633° N 75 ° 17′ 21″ O → −75.28914° W
Tipología:		Renovación urbana
Descripción del proyecto	1. Ubicación: El Parque Santander se encuentra delimitado entre la calle 7 y la calle 8, y entre la carrera 4 y la carrera 5, en el centro de la ciudad de Neiva. 2.Área de intervención: Se intervendrá un área total de 1.5024,14 m². 3.Renovación del pavimento: Se realizará el reemplazo de los adoquinados antiguos por nuevos adoquines en colores blanco, gris y negro, con un diseño atractivo, contemporáneo y diferenciador, que aporte identidad y revitalice el espacio público. 4.Renovación de la pileta: Se construirá una nueva estructura moderna en la pileta representativa del parque, que funcionará como punto focal y elemento simbólico del lugar. 5.Nuevos elementos urbanas: Se instalarán materas nuevas y se generarán más espacios de esparcimiento y zonas de reposo integrados al diseño. 6.Preservación ambiental: Se respetará la arborización existente, garantizando la conservación del entorno natural y la integración del diseño con el paisaje actual. 7.Mejoramiento de la iluminación: Se implementarán nuevas luminarias elevadas en forma curva, que aportarán un estilo moderno y mejorarán la seguridad y visibilidad nocturna, brindando un ambiente más acogedor y seguro para los usuarios.	

CUADRO DE ÁREAS m²	
Adoquín Peatonal y vehicular Colores	12.192,34 m²
Área Base Materas Altas	1.638,86 m²
Área Base Materas Bajas	637,09 m²
Área Zona Humeda y Monumento	248,65 m²
Área Bordillos y Canaleta	307.18 m²
Área Total	15.024.14 m²

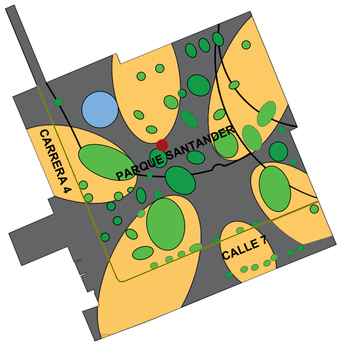

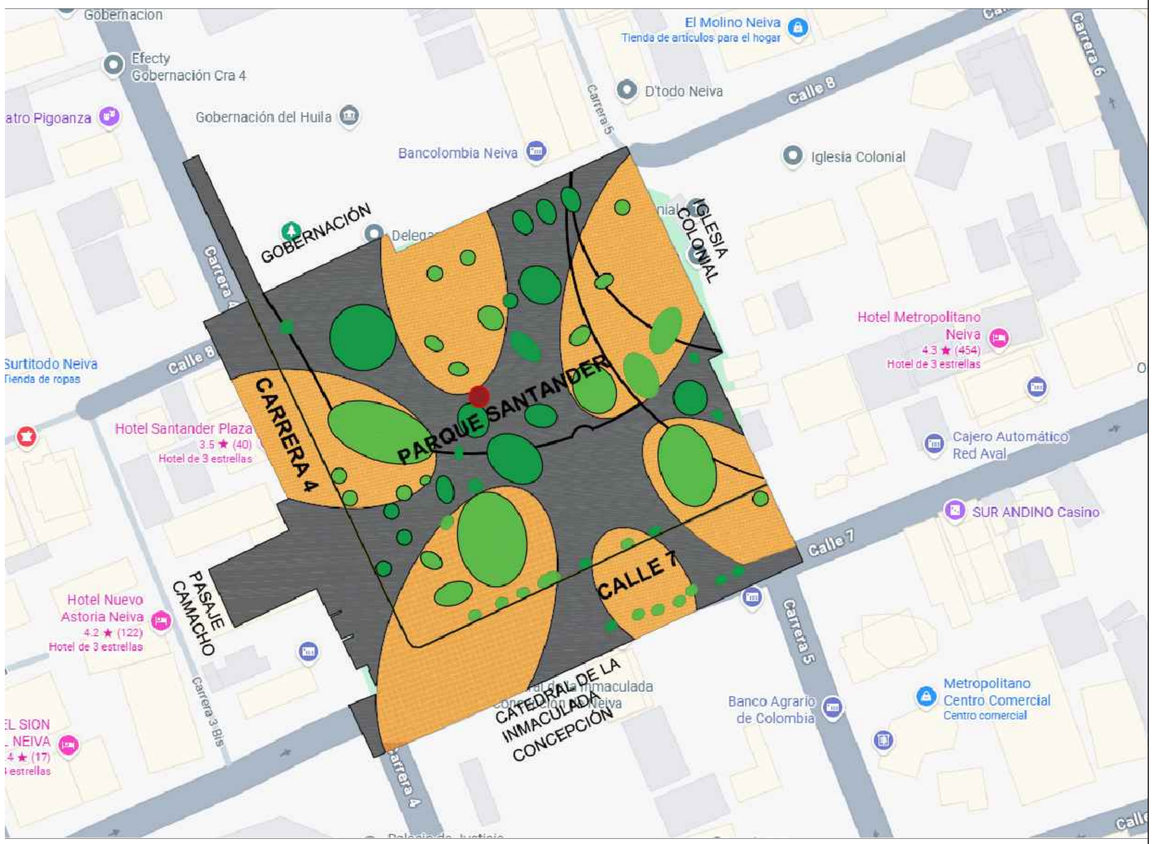

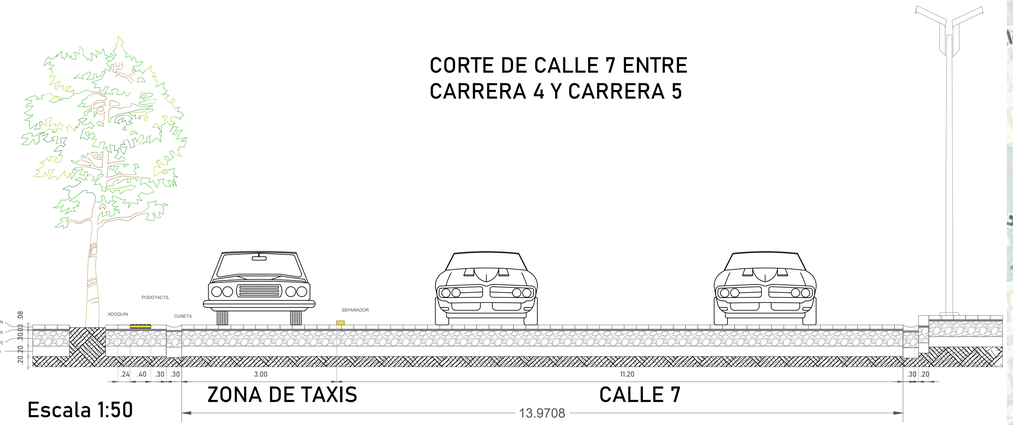

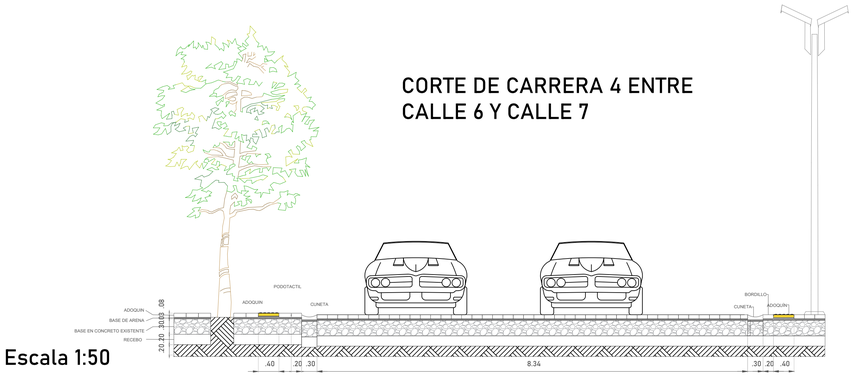

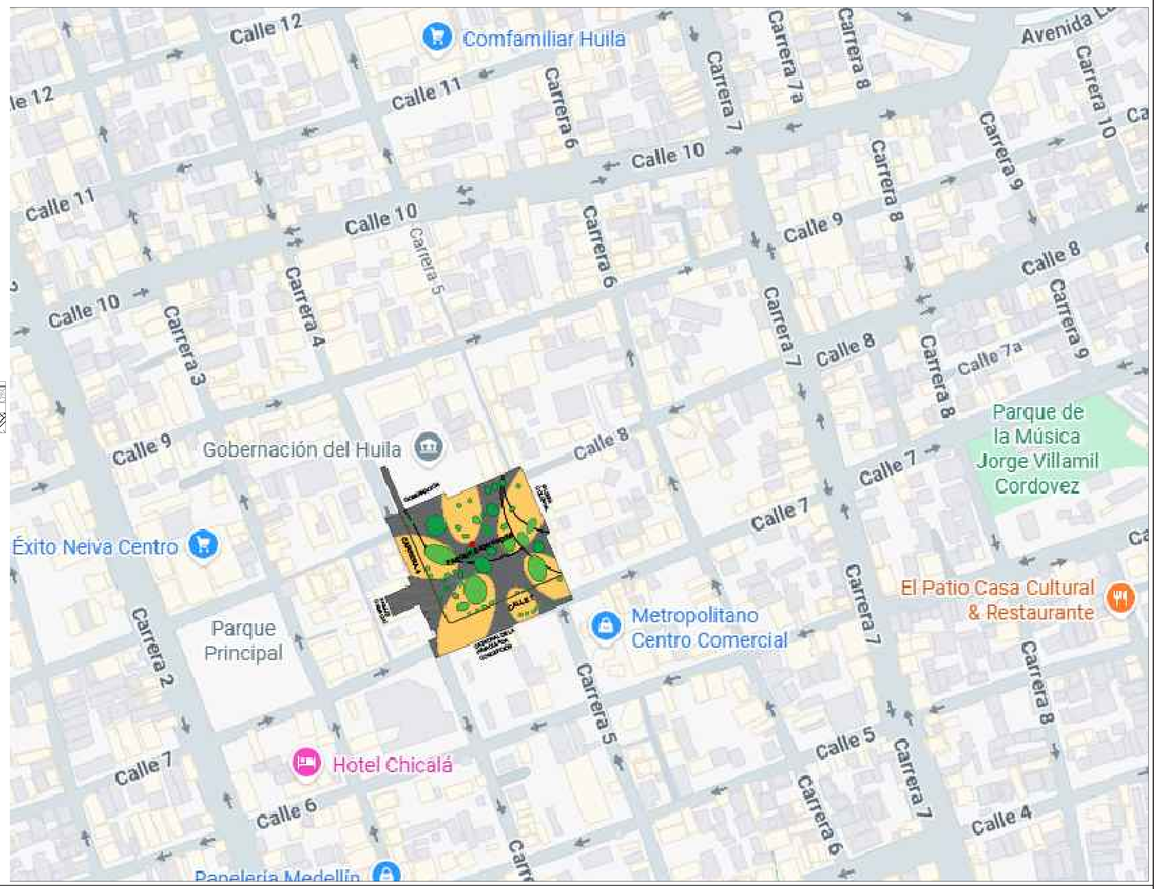

Alcaldía de Neiva

PROYECTO :

INTERVENCION URBANISTICA DEL PARQUE SANTANDER
ENTRE LA CARRERA 4, CALLE 8, CARRERA 5, CALLE 7

ALCALDE

GERMAN CASAGUA BONILLA

ELABORÓ:

ALCALDÍA MUNICIPIO DE NEIVA

DISEÑÓ:

SECRETARÍA DE VIVIENDA Y HABITAT

Arq. SNAIDER HOYOS MAECHA
M.P No. A16312018-1117516658

Arq. MARWIN VICTORIA TAMAYO
SECRETARIO DE VIVIENDA Y HÁBITAT

CONTIENE:

CONVENCIONES:

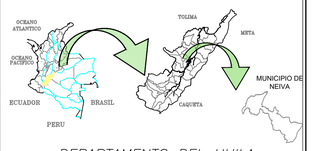

DEPARTAMENTO DEL HUILA
MUNICIPIO DE NEIVA

LOCALIZACION:

MUNICIPIO DE NEIVA

ESCALA: COMO SE INDICA

FECHA: 22/10/2025

ARCHIVO: ...

PLANO No : 1 /31

PARQUE SANTANDER
NEIVA - HUILA