


P = LAMINA
NUMERO = TIPO

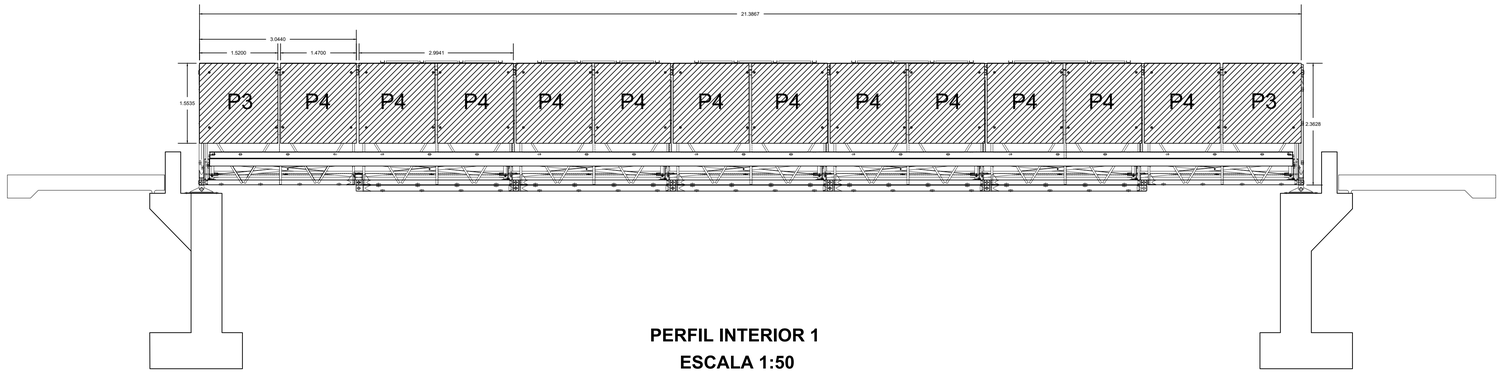



PERFIL INTERIOR 1
ESCALA 1:50

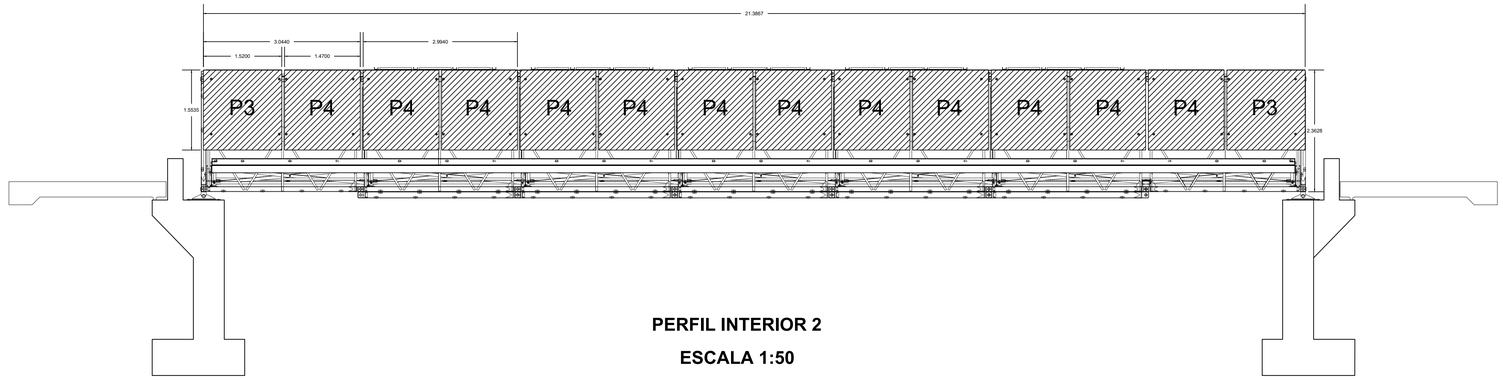


PERFIL INTERIOR 2
ESCALA 1:50

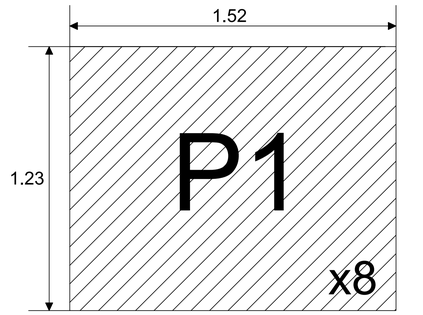

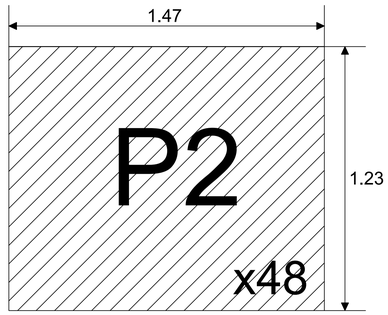

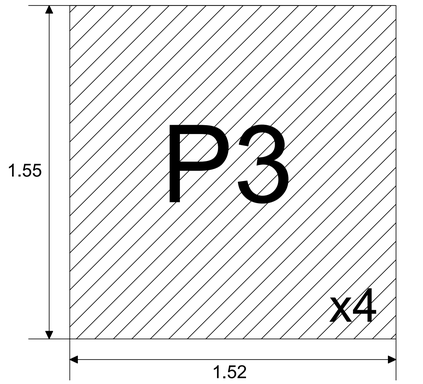

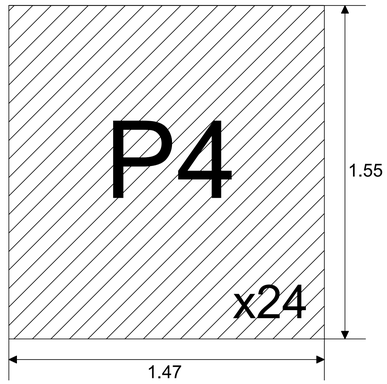

NOTAS

1. Laminas de policarbonato macizo tipo P1 y P2 para revestimiento exterior del puente y tipo P3 y P4 para revestimiento interior.
2. Laminas separadas 55mm entre sí horizontalmente y 30mm verticalmente.
3. Diámetro de 8mm para agujero de perforación en el policarbonato.
4. Perforación y anclado en el policarbonato macizo a partir de 30mm desde el borde.
5. Cada lamina de policarbonato macizo de 6mm de grosor.

	CONSULTORÍA: NIVEL 3 - TALLER DE ARQUITECTURA	**DISEÑO:** ARQ. ANTONIO NIEVES G. PRACT. SANTIAGO CARVAJAL .P	**REVISO:**	**ESCALA:** INDICADA **DIBUJO:**	**PROYECTO:** REVESTIMIENTO DE ESTRUCTURA METÁLICA	**CONTIENE:** PLANIMETRÍA Y DETALLES DE REVESTIMIENTO DEL PUENTE SAN JUAN NEPOMUCENO SAN PEDRO CONSOLAO	**PLANO NO:** 2/4 **ARCHIVO:** REVES - SAN JUAN.dwg	**FECHA:** 27 / 02 / 2026 **L - 2**