
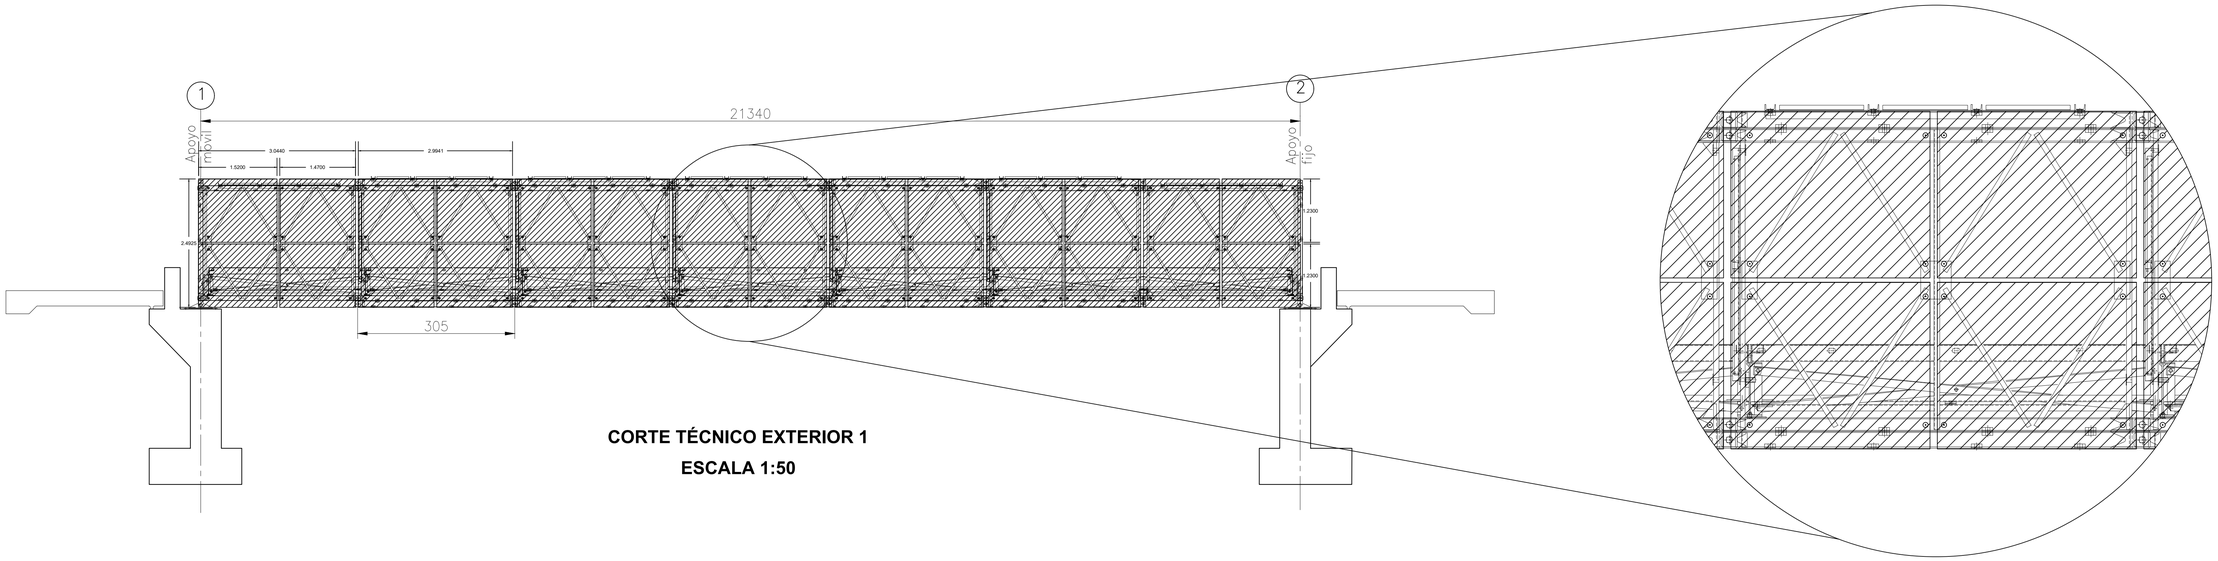


CORTE TÉCNICO EXTERIOR 1

ESCALA 1:50

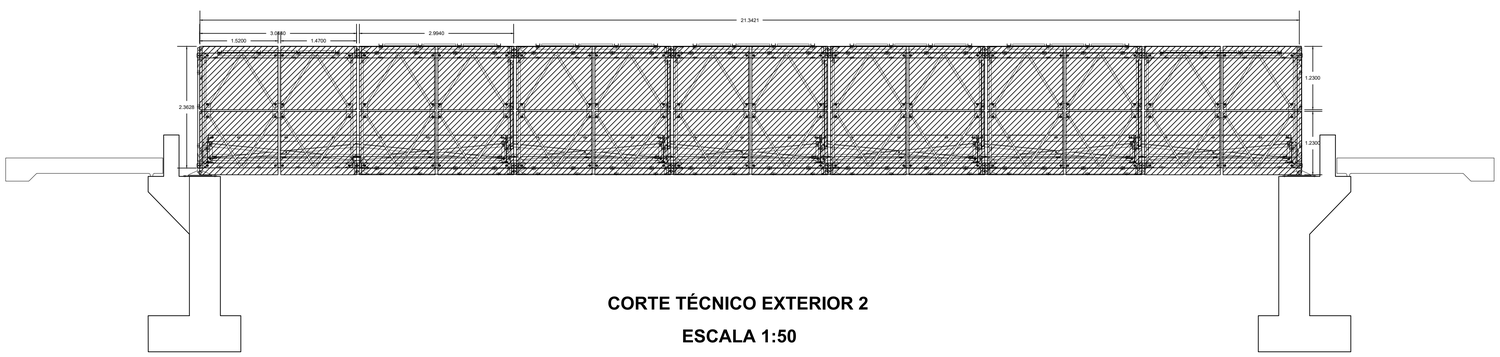

CORTE TÉCNICO EXTERIOR 2

ESCALA 1:50

El sistema de anclaje por dilatadores irá asegurado en las platinas metálicas superior, intermedias e inferior, evitando las soldaduras hechas en primer lugar para la sostenibilidad del puente. En el detalle se muestran las ubicaciones recomendadas de las perforaciones para el sistema de anclaje.

	CONSULTORÍA: NIVEL 3 - TALLER DE ARQUITECTURA	**DISEÑO:** ARQ. ANTONIO NIEVES G. PRAC. SANTIAGO CARVAJAL .P	**REVISO:**	**ESCALA:** INDICADA **DIBUJO:**	**PROYECTO:** REVESTIMIENTO DE ESTRUCTURA METÁLICA	**CONTIENE:** PLANIMETRÍA Y DETALLES DE REVESTIMIENTO DEL PUENTE SAN JUAN NEPOMUCENO SAN PEDRO CONSOLAO	**PLANO NO:** 3/4 **ARCHIVO:** REVES - SAN JUAN.dwg	**FECHA:** 27 / 02 / 2026 **L - 3**