
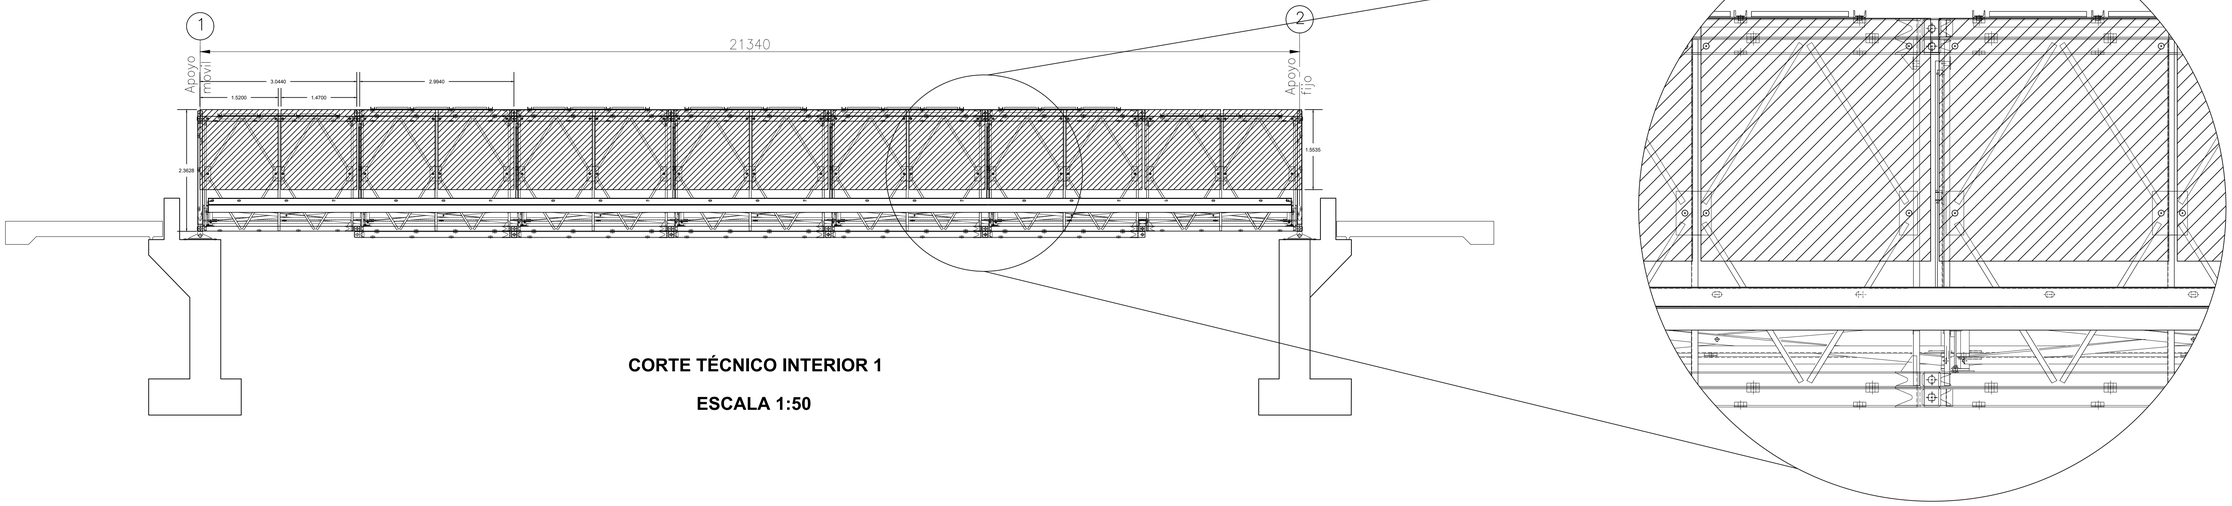



**CORTE TÉCNICO INTERIOR 1**

**ESCALA 1:50**

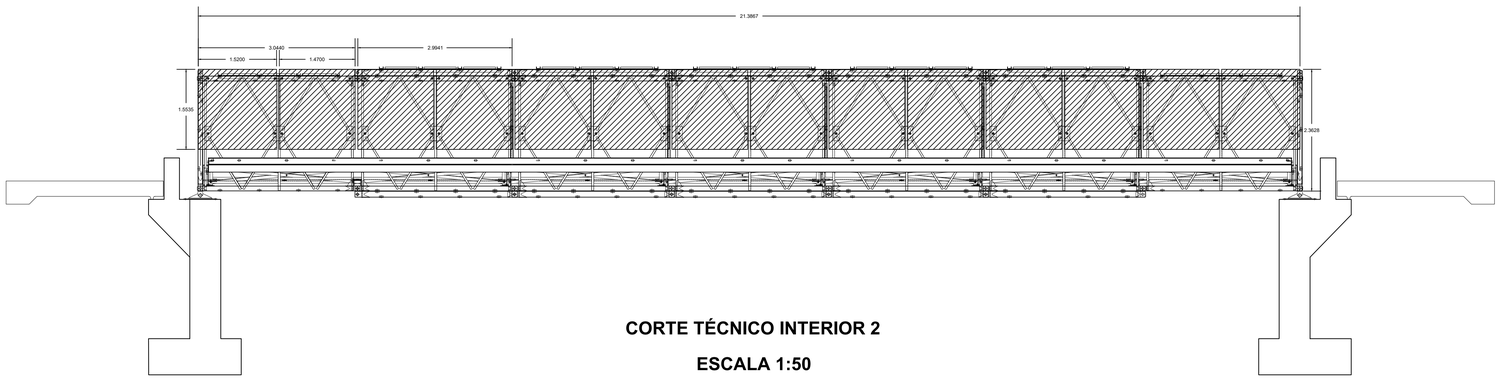


**CORTE TÉCNICO INTERIOR 2**

**ESCALA 1:50**

El sistema de anclaje por dilatadores irá asegurado en las platinas metálicas superior, intermedias e inferior, evitando las soldaduras hechas en primer lugar para la sostenibilidad del puente. En el detalle se muestran las ubicaciones recomendadas de las perforaciones para el sistema de anclaje.

| | | | | | | | |
|---|---|---|---|---|---|---|---|
| **CONSULTORÍA:** NIVEL 3 - TALLER DE ARQUITECTURA | **DISEÑO:** ARQ. ANTONIO NIEVES G.<br>PRAC. SANTIAGO CARVAJAL .P | **REVISO:** | **ESCALA:** INDICADA<br>**DIBUJO:** | **PROYECTO:** REVESTIMIENTO DE ESTRUCTURA METÁLICA | **CONTIENE:** PLANIMETRÍA Y DETALLES DE REVESTIMIENTO DEL PUENTE SAN JUAN NEPOMUCENO SAN PEDRO CONSOLAO | **PLANO NO:** 4/4<br>**ARCHIVO:** REVES - SAN JUAN.dwg | **FECHA:** 27 / 02 / 2026<br>**L - 4** |