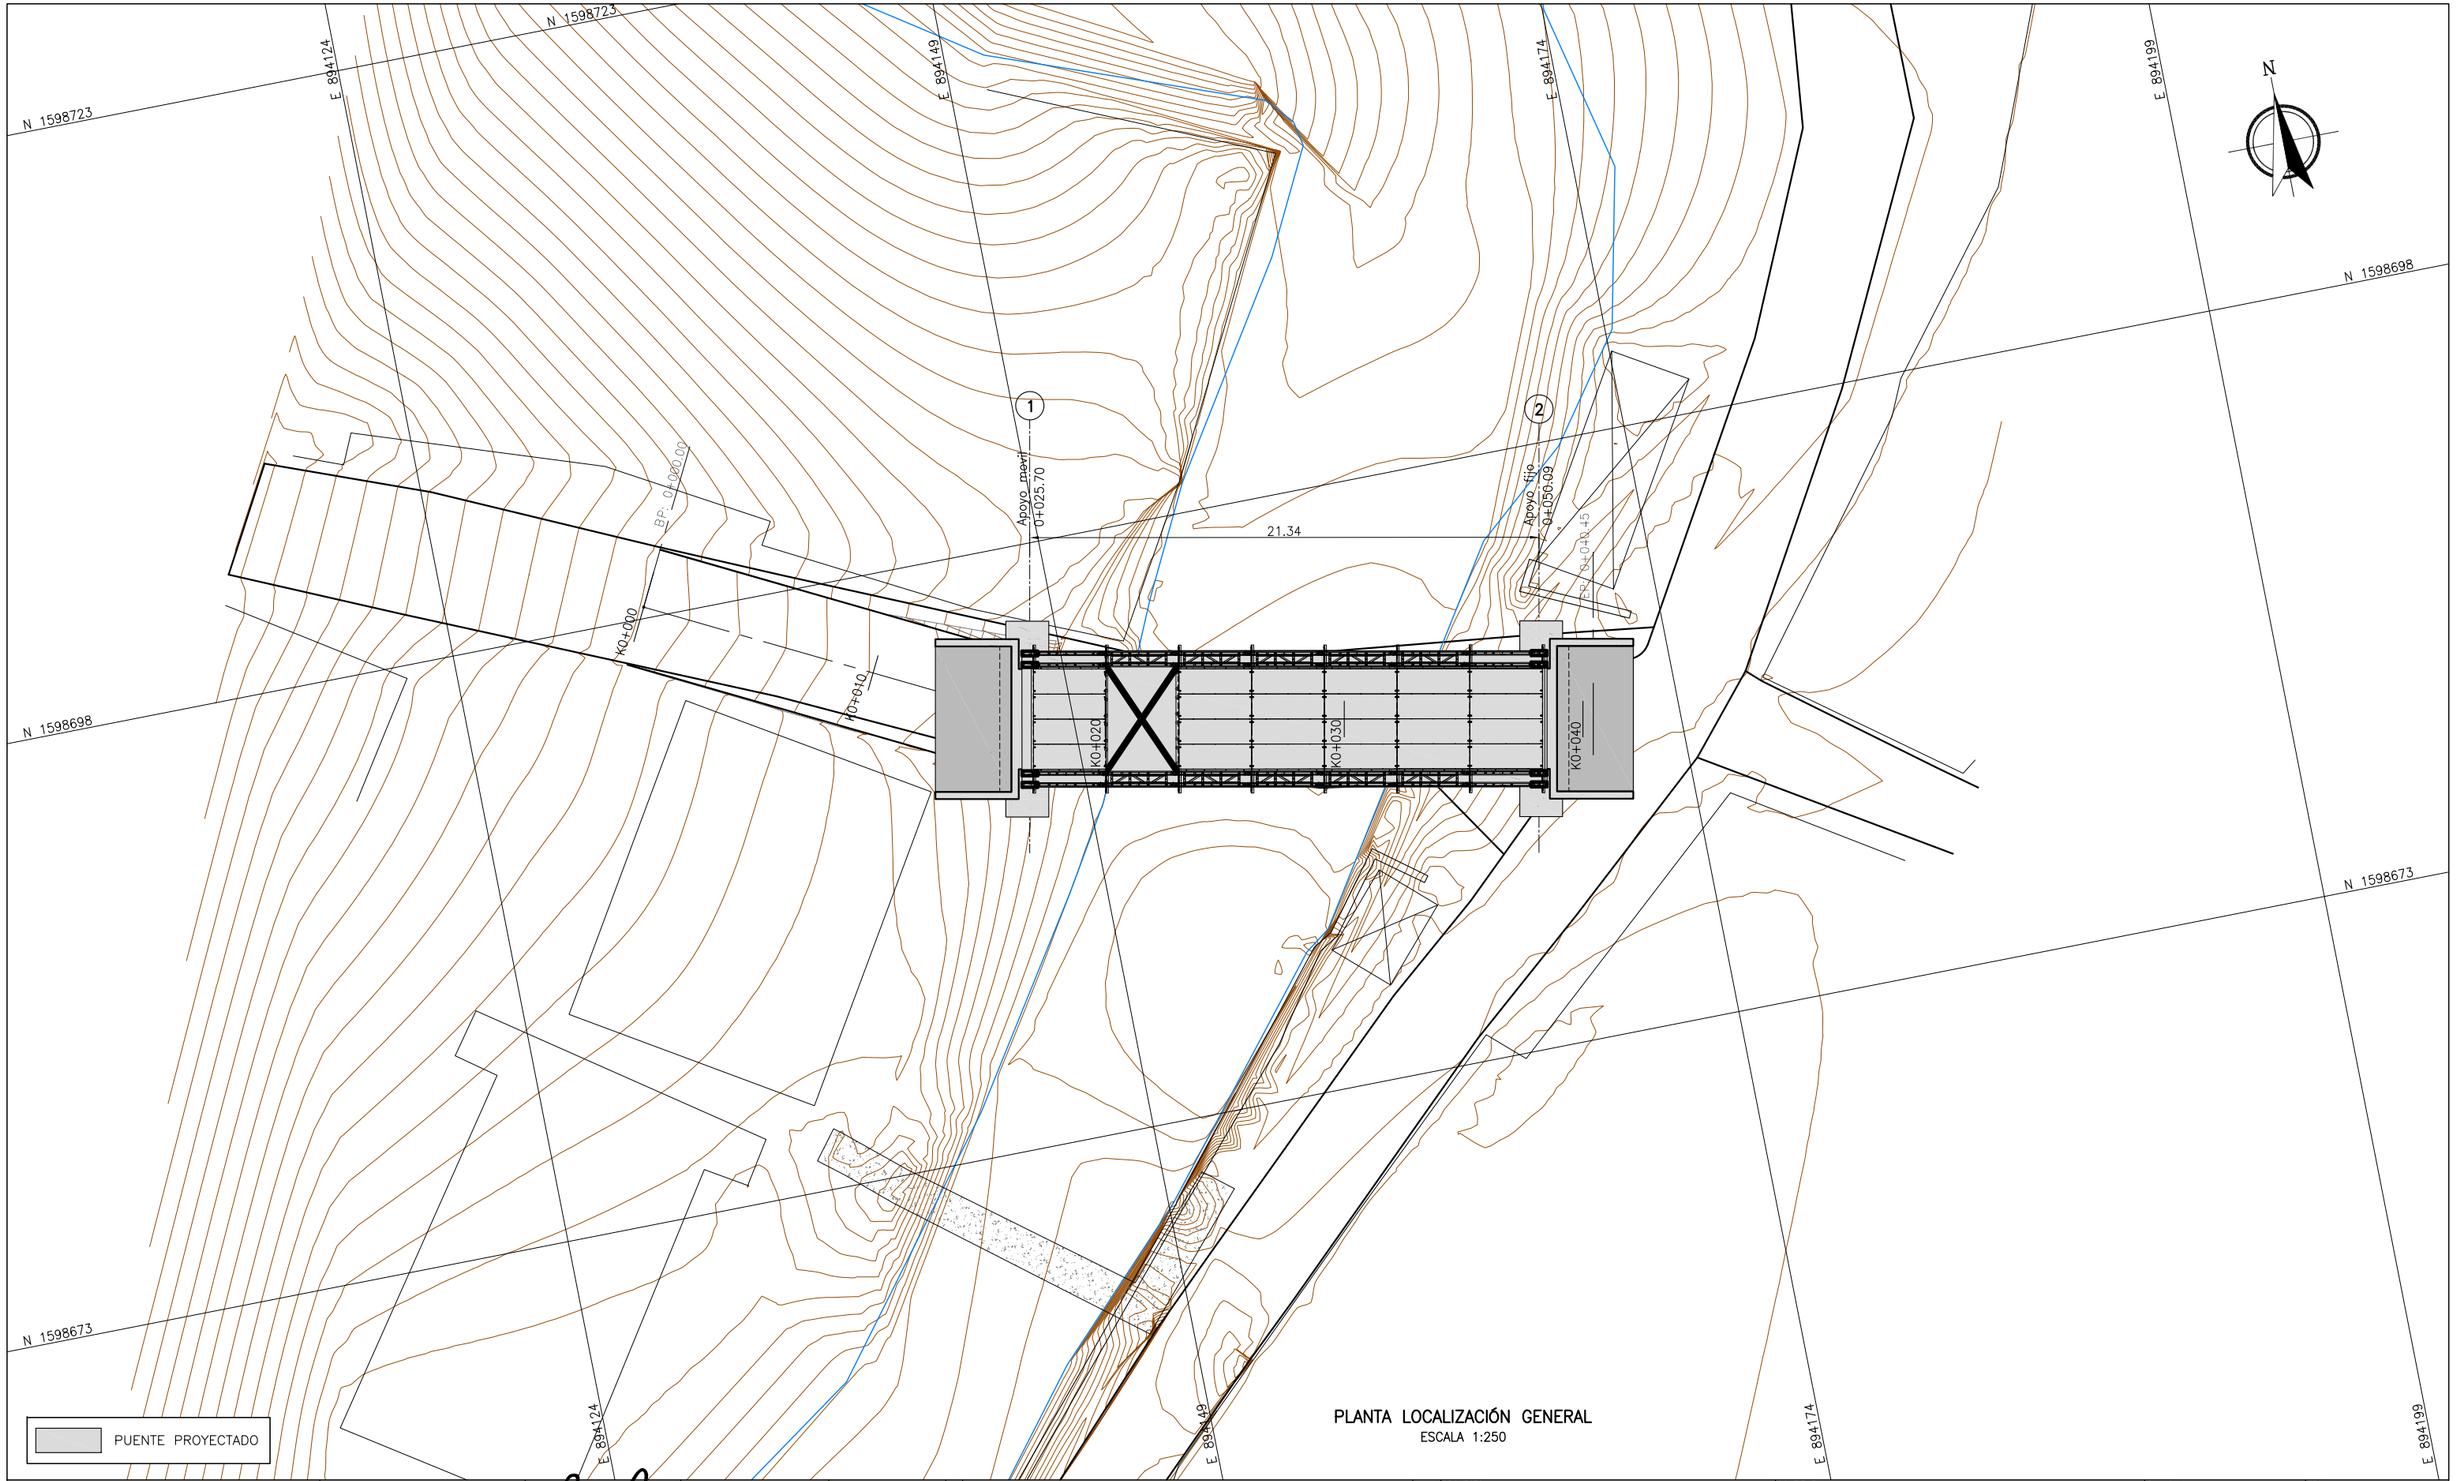


PLANTA LOCALIZACIÓN GENERAL
ESCALA 1:250

CONSULTORIA: IP INGENIERIA DE PUENTES	DISEÑO: ING. EDGAR FRANCO Mat: 2520208343 CND	REVISÓ:	ESCALA: 1:250	3		PROYECTO: "CONSTRUCCIÓN DE PUENTES PDET BOLIVAR"	CONTIENE: PUENTE SAN JUAN NEPOMUCENO SAN PEDRO CONSOLAO PLANTA LOCALIZACIÓN GENERAL	PLANO No. 02	FECHA: SEPTIEMBRE DE 2020
			DIBUJO:	2				ARCHIVO: BOL-SAN_PEDRO-002-V0.dwg	CONSECUTIVO: 10 DE / REV.: 0
				1					
				0					
				No.	REVISIONES:	FECHA			