
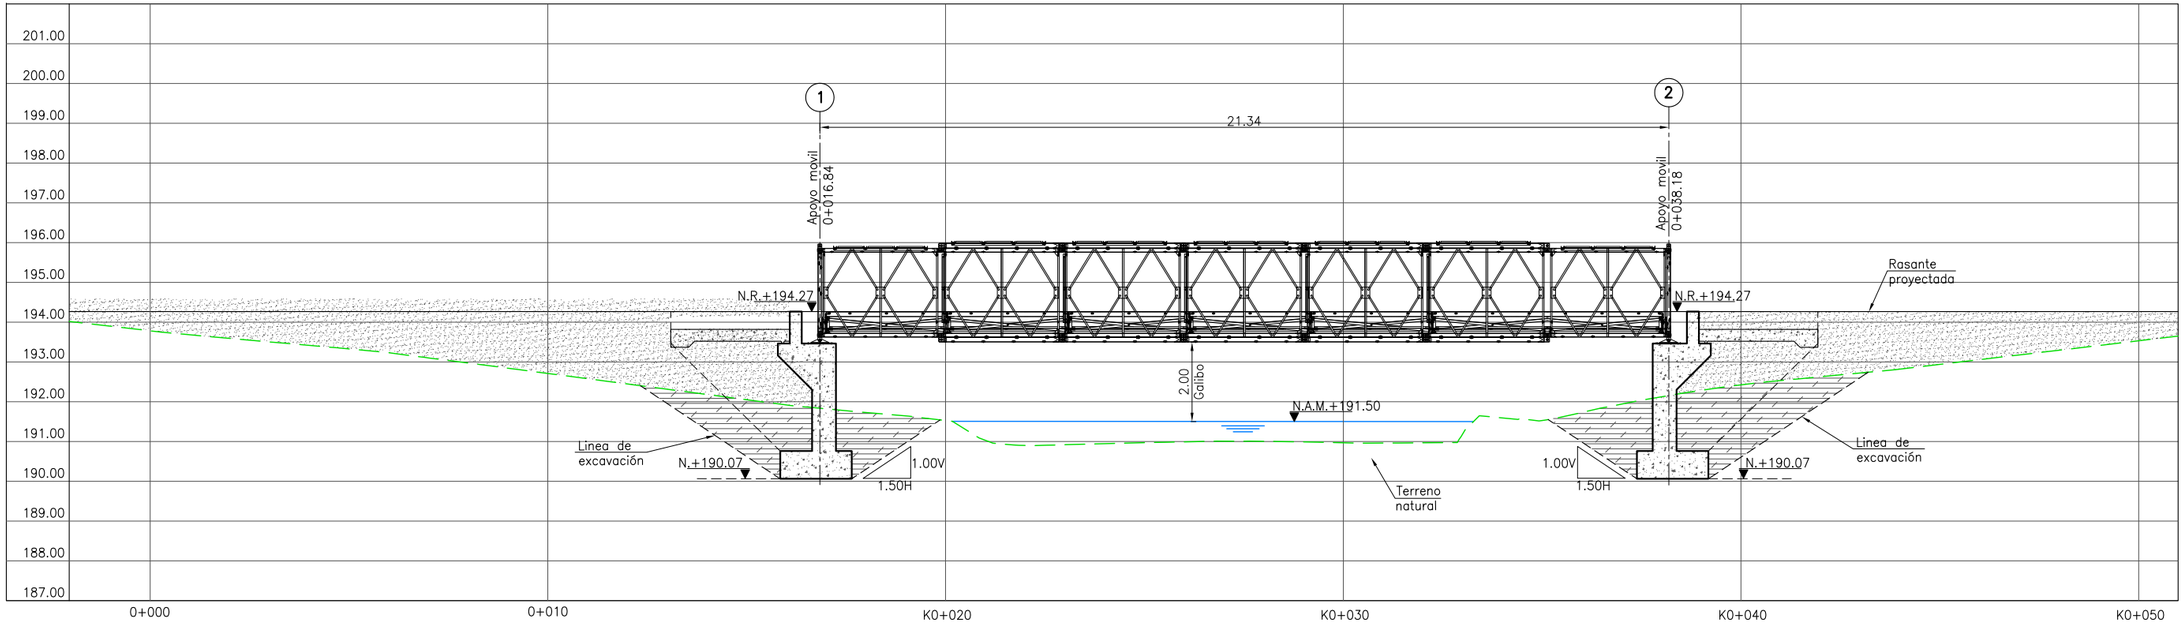


PERFIL LONGITUDINAL POR EL EJE DE LA VÍA
ESCALA 1::150

N.R. = Nivel de rasante.
N.A.M.= Nivel de aguas máximas a 100 años.

Material de excavación compactado.

Material de terraplen.

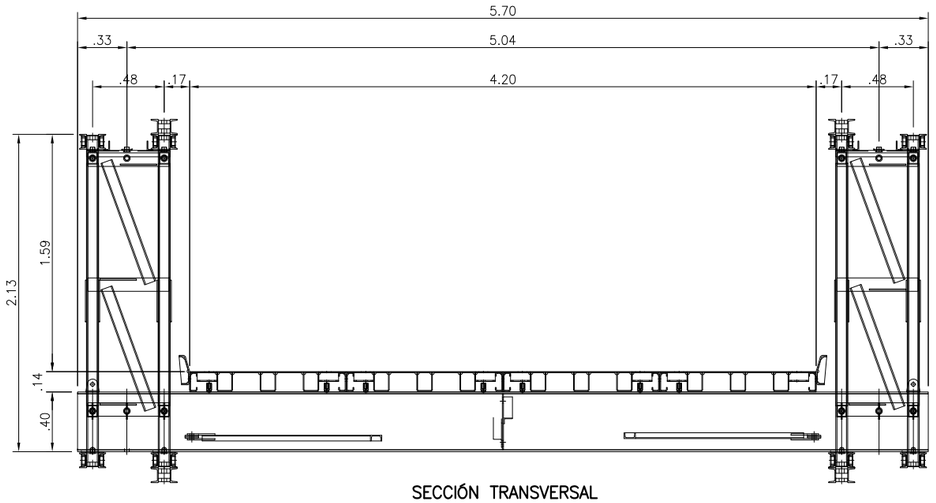

SECCIÓN TRANSVERSAL
ESCALA 1:40

CONSULTORIA: IP INGENIERÍA DE PUENTES	DISEÑÓ: ING. EDGAR FRANCO Mat: 25202059343 CND	REVISÓ:	ESCALA: INDICADAS	3	PROYECTO: "CONSTRUCCIÓN DE PUENTES PDET BOLIVAR"	CONTIENE: PUENTE SAN JUAN NEPOMUCENO SAN PEDRO CONSOLAO PERFIL LONGITUDINAL POR EL EJE DE LA VÍA SECCIÓN CENTRO LUZ	PLANO No. 04 / FECHA: SEPTIEMBRE DE 2020
			DIBUJO:	2			
				1			ARCHIVO: BOL-SAN_PEDRO-004-V0.dwg / CONSECUTIVO: 04 DE 11 / REV.: 0
				0			
				No. REVISIONES:	FECHA		