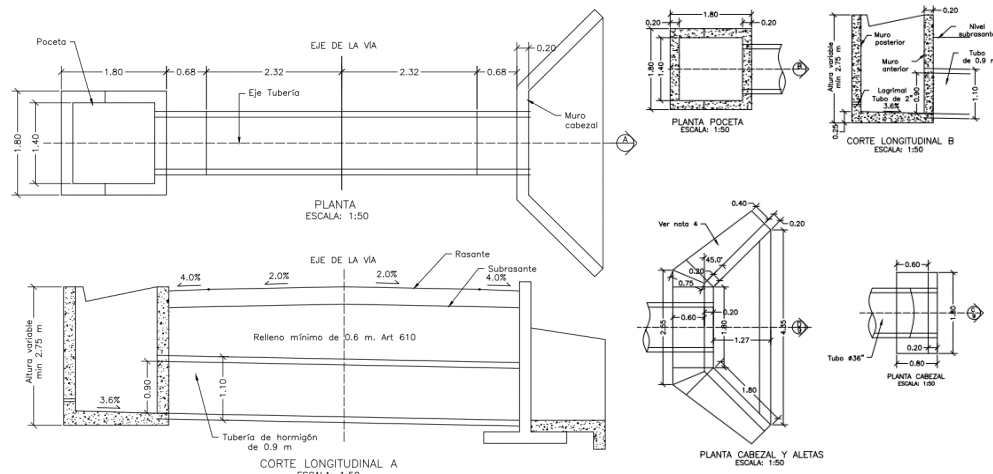


MEMORIAS DE OBRA

CONTRATO DE OBRA No	SL-002-2025				
CONTRATISTA	GRUPO EMPRESARIAL ALVIVA S.A.S. R/L. MARCO JAVIER GARCIA PEÑALOZA				
CONTRATO DE INTERVENTORIA No	MBCH-SPI-CIA-004-2025				
CONTRATISTA	ASOCIACIÓN DE MUNICIPIOS PARA EL DESARROLLO DE COLOMBIA "ASMUDCOL" R/L EDISON VERA PRADA				
DESIGNADO INTERVENTORIA	UNIBLOCK CONCRETOS INGENIERIA S.A.S.. R/L ELKIN ANDRES FAJARDO CASTILLO				
Objeto:	"CONSTRUCCIÓN DE LA VÍA CARRETEABLE DESDE BELLAVISTA CABECERA MUNICIPAL HASTA LA COMUNIDAD DE PUERTO CONTO EN EL MUNICIPIO DE BOJAYÁ, CHOCÒ"				
Acta:	MODIFICACION DE MAYORES Y MENORES CANTIDADES E ITEMS NO PREVISTOS	No.	1	Fecha:	Marzo de 2026
Item:	4.3	Descripción:	Relleno para estructuras		

ESQUEMA	METRO CUBICO (M3)					
	DESCRIPCION	Largo (M)	Ancho (M)	Altura (M)	Volumen M3	Cant (Un)
 <p>PLANTA ESCALA: 1:50</p> <p>CORTE LONGITUDINAL A ESCALA: 1:50</p> <p>PLANTA POCEA ESCALA: 1:50</p> <p>CORTE LONGITUDINAL B ESCALA: 1:50</p> <p>PLANTA CABEZAL Y ALETAS ESCALA: 1:50</p>	RELLENOS ALCANTARILLAS UN COSTADO	10,00	0,75	2,30	17,24	58,00
	RELLENOS ALCANTARILLAS UN COSTADO	10,00	0,75	2,30	17,24	58,00
					TOTAL	2.000,00

Firma

Nombre: **ORLANDO PERDOMO PINEDA**
Directora de Obra

Nombre: **MARCO JAVIER GARCIA PEÑALOZA**
Contratista de Obra

Firma

Nombre: **ELKIN ANDRES FAJARDO CASTILLO**
Director de Interventoría