
N°	NOMBRE	AREAS
1	Sala de Espera	33.03m²
2	Baño 01	2.64m²
3	Consultorio de Medicina General	17.00m²
4	Consultorio de Enfermeria	10.94m²
5	Baño 02	1.82m²
6	Baño 03	1.73m²
7	Baño 04	1.60m²
8	Consultorio de Odontologia	17.03m²
9	Cuarto	4.13m²
10	Cuarto de Aseo	1.51m²
11	Cuarto de Maquinas	6.35m²
12	Cuarto de Residuos	4.87m²
13	Sala de Espera	7.25m²

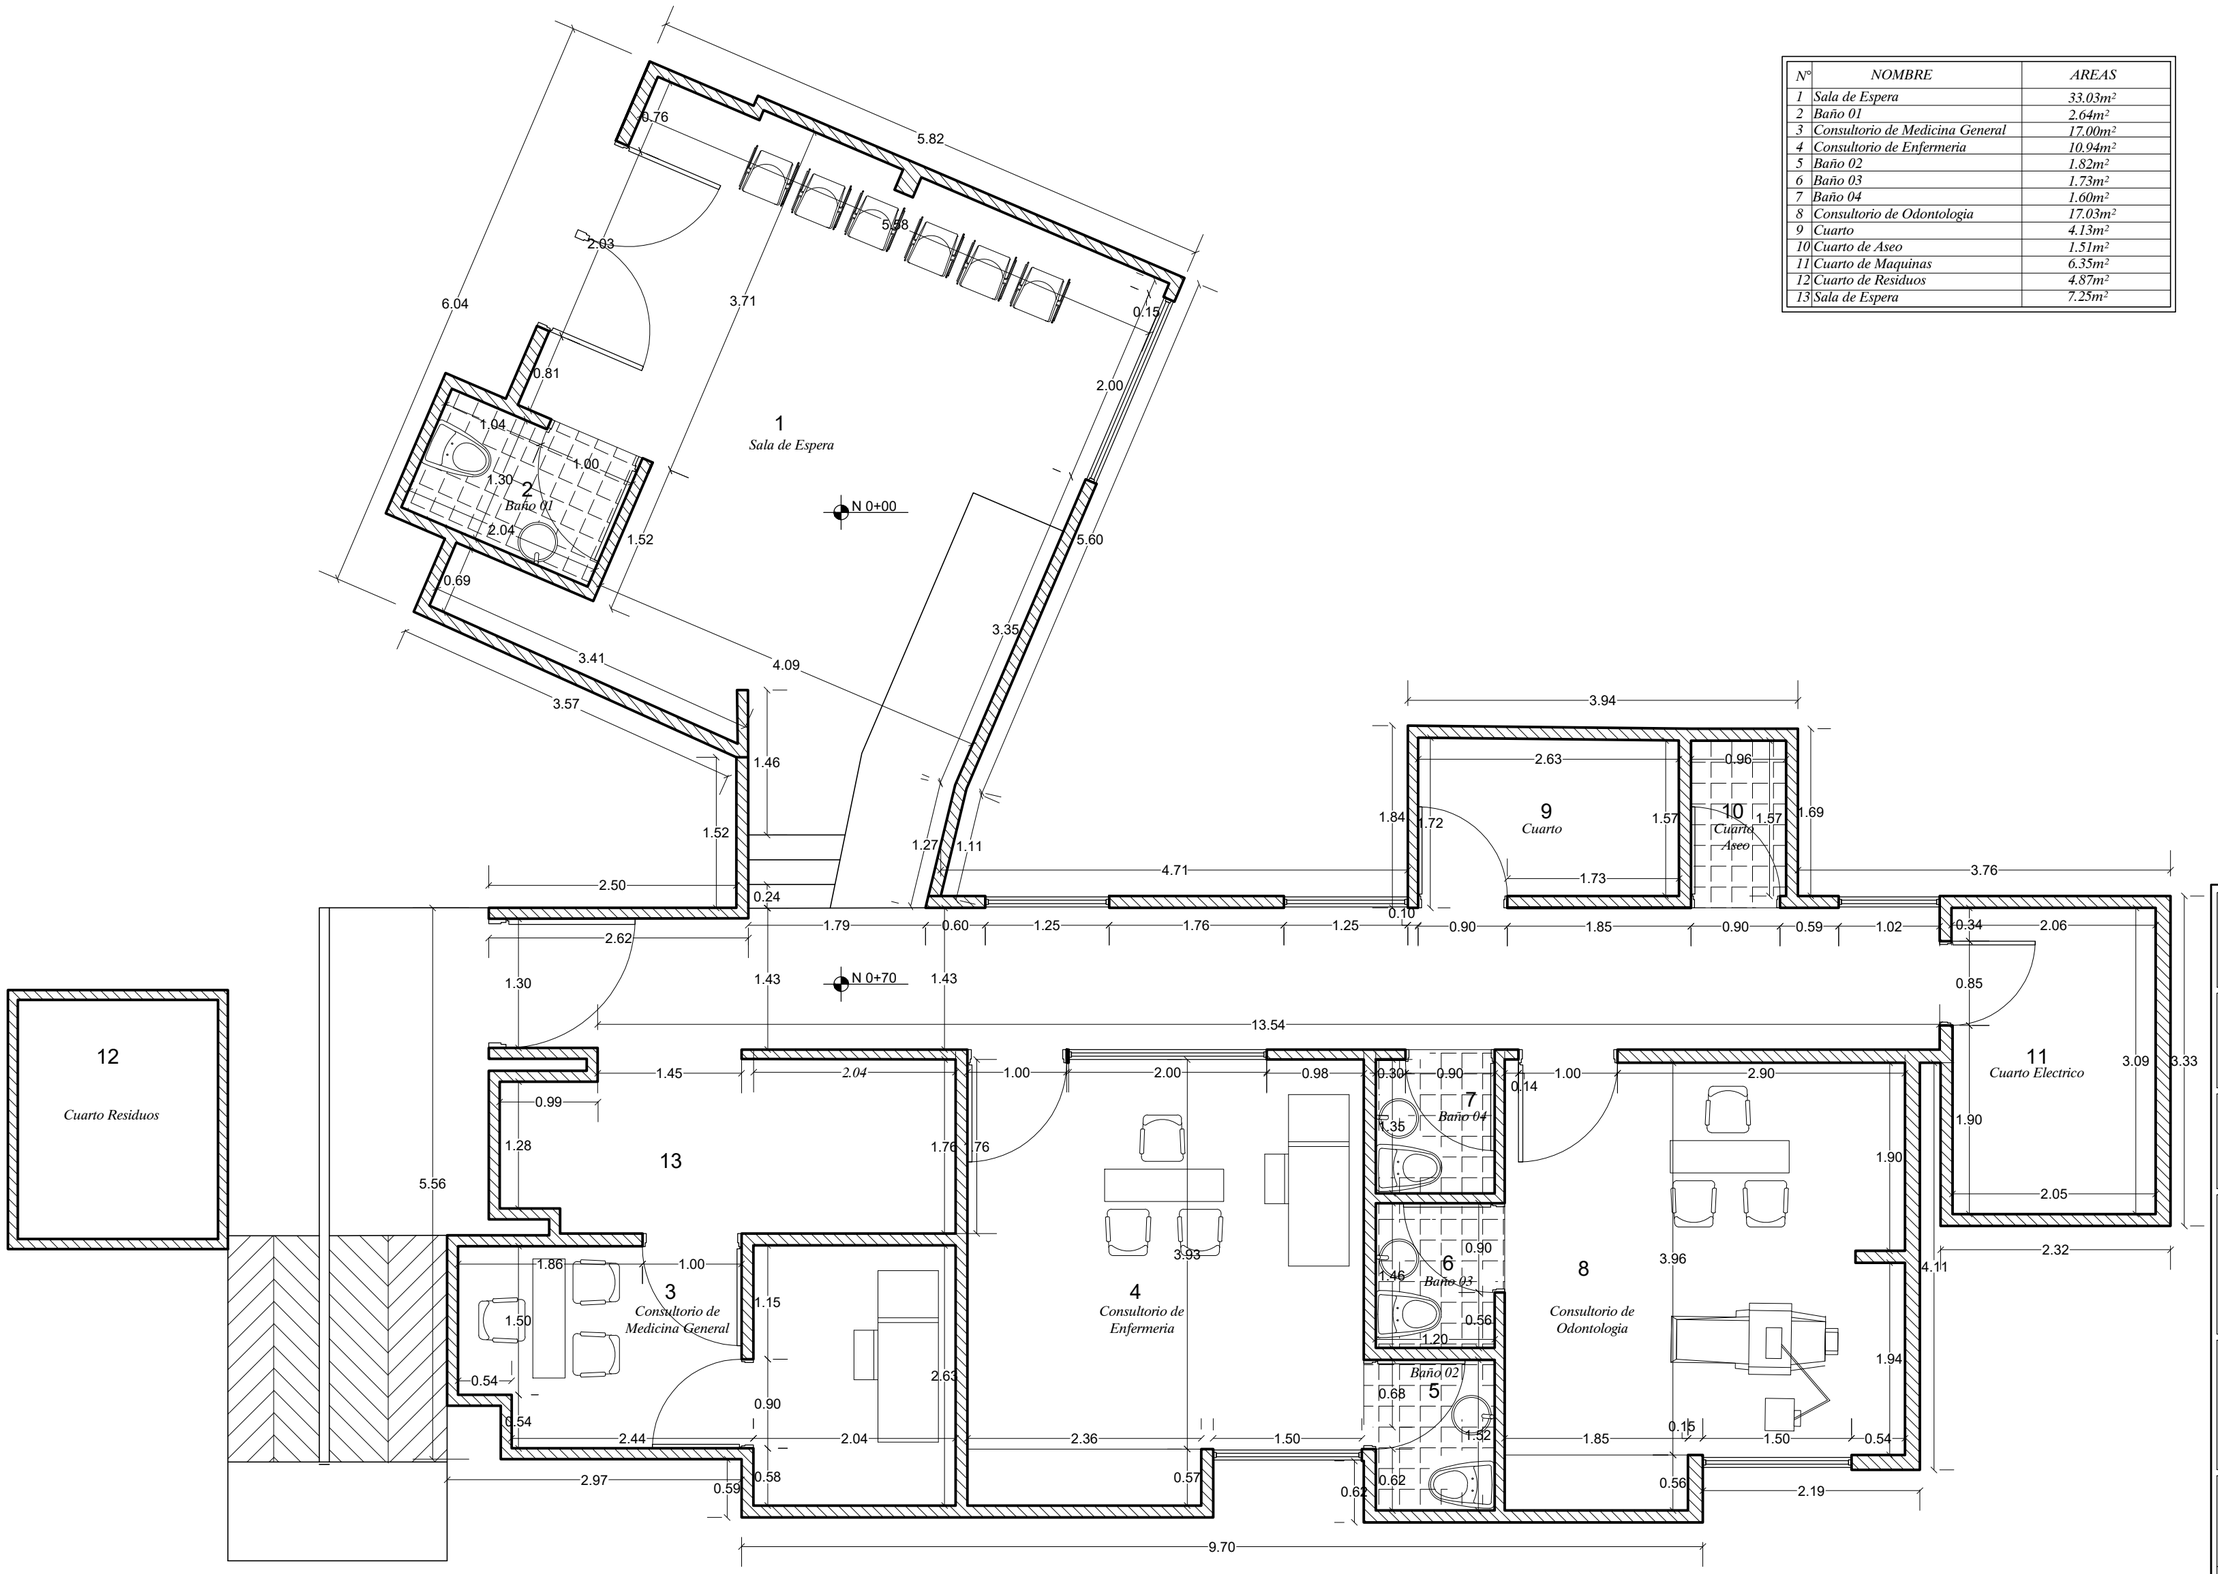

CONTRATISTA:

VIEWS PROYECTOS INTEGRALES S.A.S

DIBUJO:

ARQ. CRISTIAN AUGUSTO VEGA ZAMBRANO
M.P CPNAA A134512025-1005839366

PROYECTO:

ADECUACIÓN MENOR DEL PUESTO DE SALUD PASTALES DE LA UNIDAD DE SALUD DE IBAGUE DEL MUNICIPIO DE IBAGUE - TOLIMA

CONTIENE:

PLANTA ARQUITECTONICA EN SU ESTADO ACTUAL

PLANTA ARQUITECTONICA DE PROPUESTA CON OBSERVACIONES REALIZADAS POR INTERVENTORIA

FECHA:

NOVIEMBRE 2025

ARCHIVO ACAD:

ARCHIVOACAD

PLANO:	ESCALA:
1 DE 1	1/50