

Nº	NOMBRE	AREAS
1	Archivo	6.26m²
2	Consultorio 01	6.96m²
3	Sala de Espera	25.94m²
4	Baño PMR	4.83m²
5	Consultorio Medicina General	7.88m²
6	Consultorio Odontologia	7.88m²
7	Consultorio Enfermeria	9.00m²
8	Baño	2.32m²
9	Area de Residuos	4.16m²

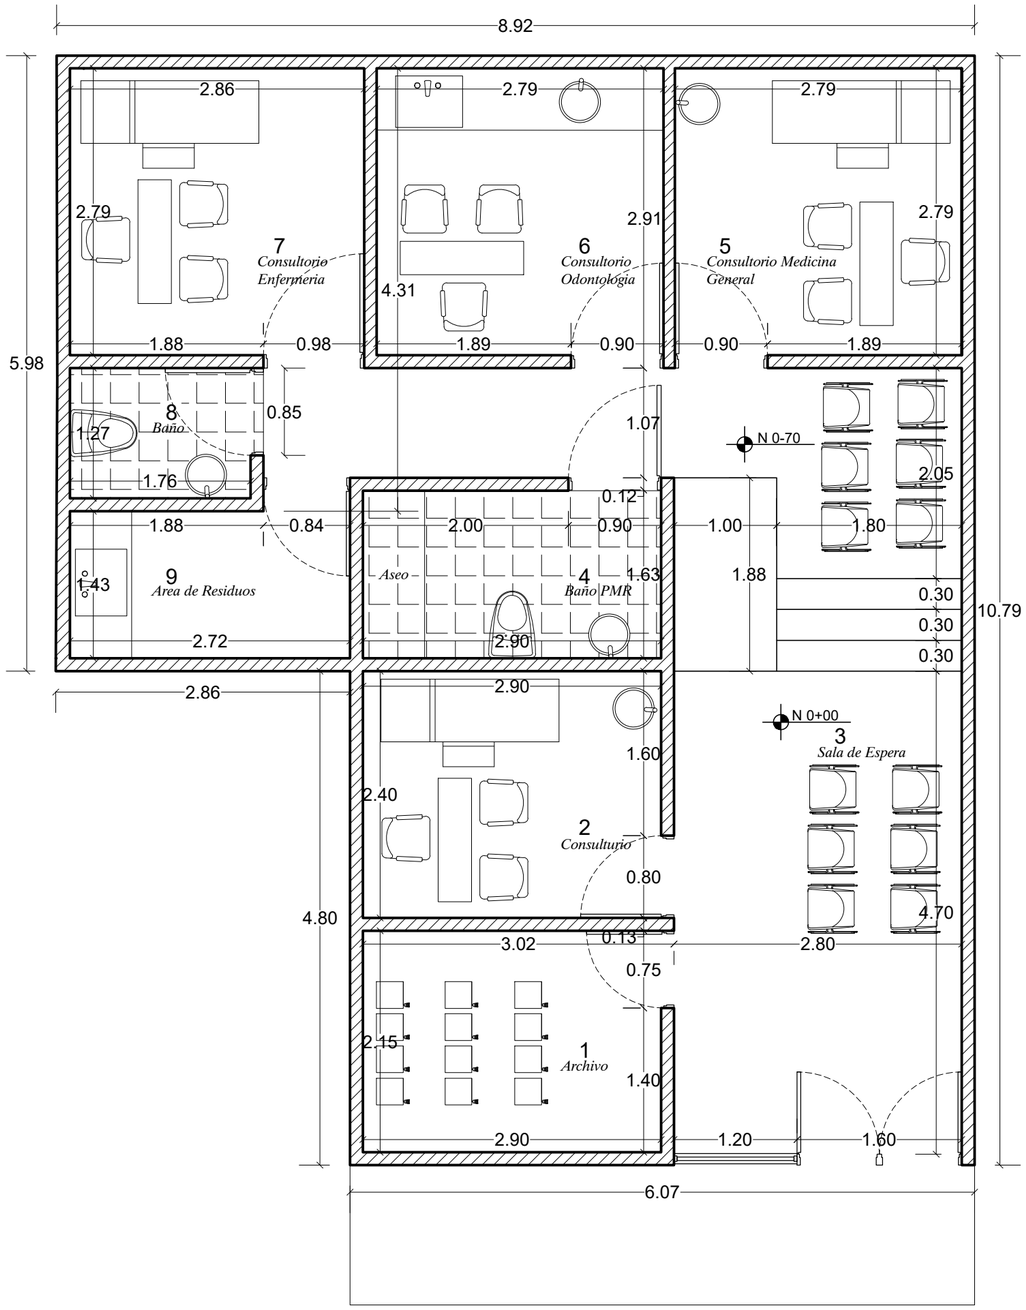

PLANTA ARQUITECTONICA EN SU ESTADO ACTUAL
Esc. 1.50

Nº	NOMBRE	AREAS
1	Area de Residuos	4.14m²
2	Consultorio 01	10.57m²
3	Sala de Espera	15.14m²
4	Baño PMR	4.83m²
5	Consultorio Medicina General	13.5m²
6	Baño	2.00m²
7	Consultorio Enfermeria	11.09m²
8	Baño	4.43m²
9	Area de Aseo	
10	Poceta	

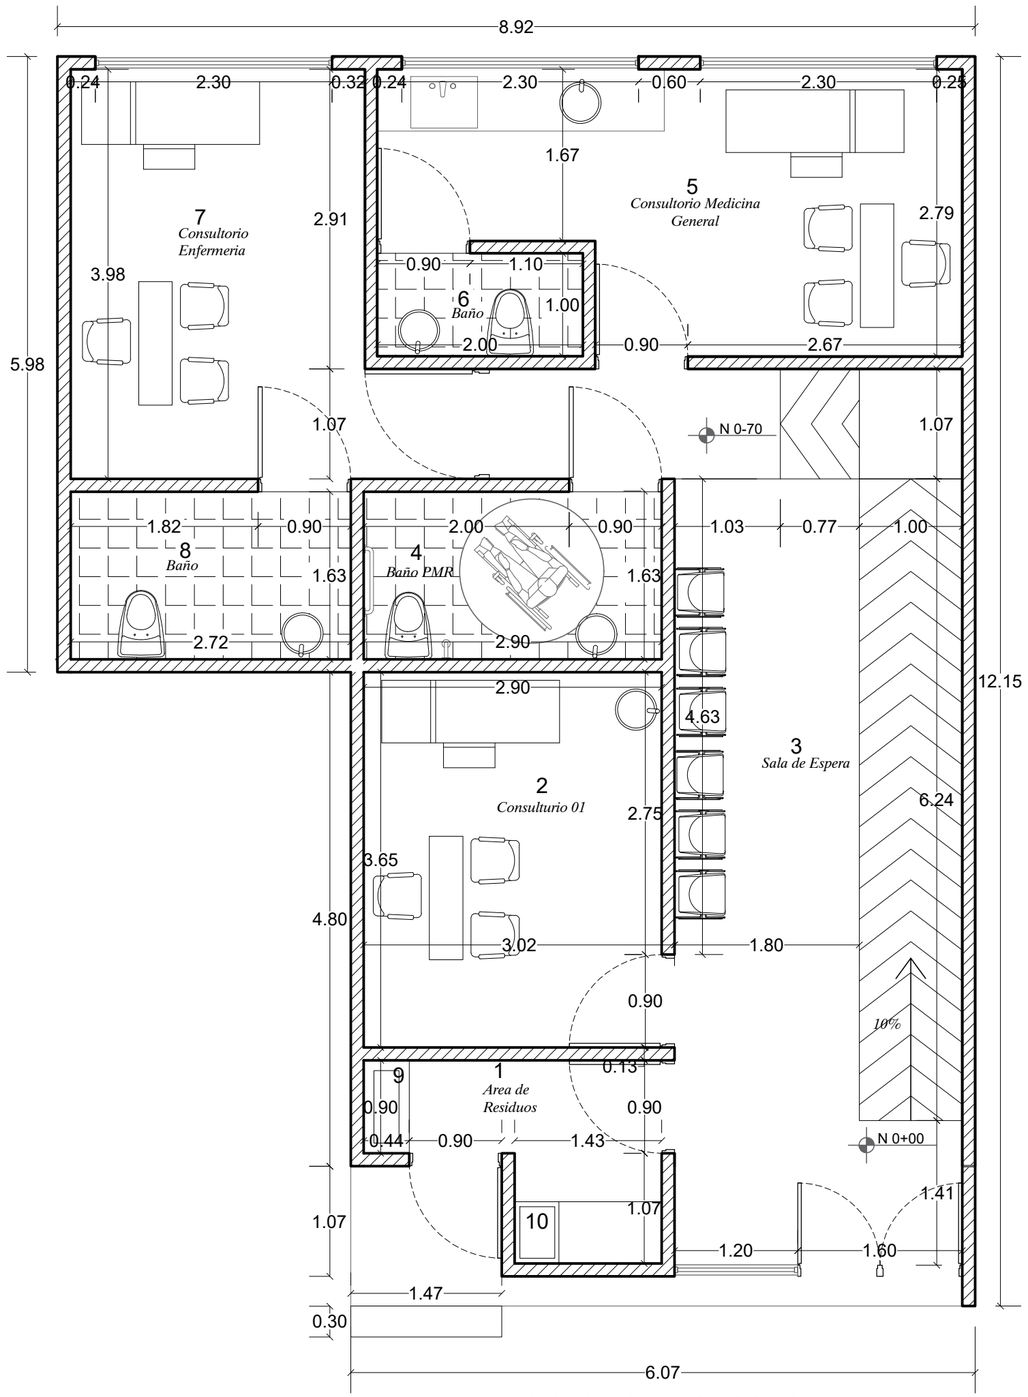

PLANTA ARQUITECTONICA CON ADECUACIONES MENORES PROPUESTAS
Esc. 1.50

CONTRATISTA:

VIEWS PROYECTOS INTEGRALES S.A.S

DIBUJO:

ARQ. CRISTIAN AUGUSTO VEGA ZAMBRANO
M.P CPNAA A134512025-1005839366

PROYECTO:

ADECUACIÓN MENOR DEL PUESTO DE SALUD PASTALES DE LA UNIDAD DE SALUD DE IBAGUE DEL MUNICIPIO DE IBAGUE - TOLIMA

CONTIENE:

PLANTA ARQUITECTONICA EN SU ESTADO ACTUAL

PLANTA ARQUITECTONICA DE PROPUESTA CON OBSERVACIONES REALIZADAS POR INTERVENTORIA

FECHA:

NOVIEMBRE 2025

ARCHIVO ACAD:

ARCHIVOACAD

PLANO: 1 DE 1

ESCALA: 1/50