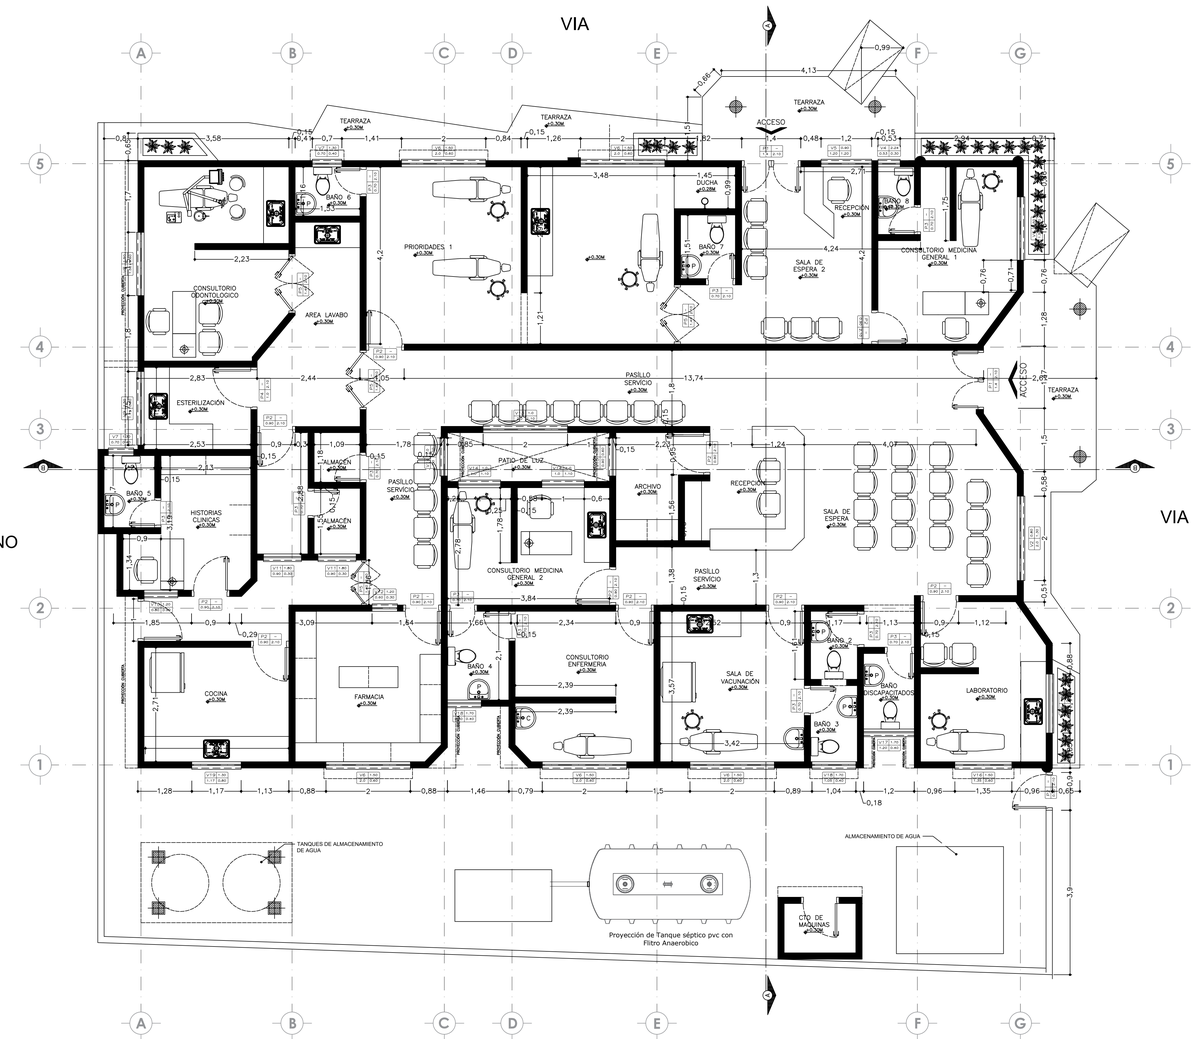


PLANTA ARQUITECTONICA
PS LA DOCTRINA
ÁREA:463,73,m²
ESC. 1:55

CUADRO DE AREAS		
N°	AREA	M2
1	Terraza frontal	14.82
2	Terraza lateral	20.64
2	Recepción	9.92
3	Sala de espera	20.28
4	Sala de espera 2	10.65
5	Consultorio medico 1	11.60
6	Consultorio medico 2	10.82
7	Archivo	4.53
8	Farmacia	12.40
9	Historia clinica	8.09
10	Sala de vacunación	12.32
11	Laboratorio	11.05
12	Consultorio de enfermería	11.78
13	Baño 2	1.92
14	Baño 3	2.11
15	Baño 4	3.27
16	Baño 5	2.15
17	Baño 6	1.89
18	Baño 7	2.07
19	Baño 8	1.48
20	Baño discapacitados	2.25
21	Cocina	9.44
22	Almacén	6.76
23	Esterilización	5.07
24	Circulaciones	47.46
25	Muros y divisiones	24.52
26	Consultorio de odontologia	15.46
27	Prioridades	30.80
28	Ducha	1.44
29	Patio de luz	4.44
30	Area de lavabo	9.52
Area total del lote		463.73
Area de construcción		327.39

LEVANTAMIENTO ARQUITECTONICO

PUESTO DE SALUD LA DOCTRINA - SANTA CRUZ DE LORICA

DEPARTAMENTO DE CORDOBA

ALCALDÍA MUNICIPIO DE LORICA

CÓDIGO CONTRATO:

CONTRATISTA:

OBJETO CONTRATO:

ADECUACION MENOR PARA EL MEJORAMIENTO DE LA INFRAESTRUCTURA FISICA DEL PUESTO DE SALUD LA DOCTRINA CÓRDOBA

INTERVENTORÍA:

REALIZÓ.

REVISÓ:

APROBÓ:

CONTIENE:

PLANO DE LEVANTAMIENTO

MODIFICACIONES:

FECHA	POR	MODIFICACIÓN
MAR - 2024	DISEÑADOR	PLANO LEVANTAMIENTO ARQUITECTÓNICO

NOTAS:
Cualquier cambio o modificación deber ser consultada y aprobada por el Diseñador y/o la Interventoría y/o el Supervisor del contrato.

ARCHIVO:

ESCALA: 1 : 200

FECHA: JUNIO 2025

PLANO: 01 DE 03

LEV - ARQ
LEVANTAMIENTO ARQUITECTÓNICO
PUESTO DE SALUD LA DOCTRINA - LORICA