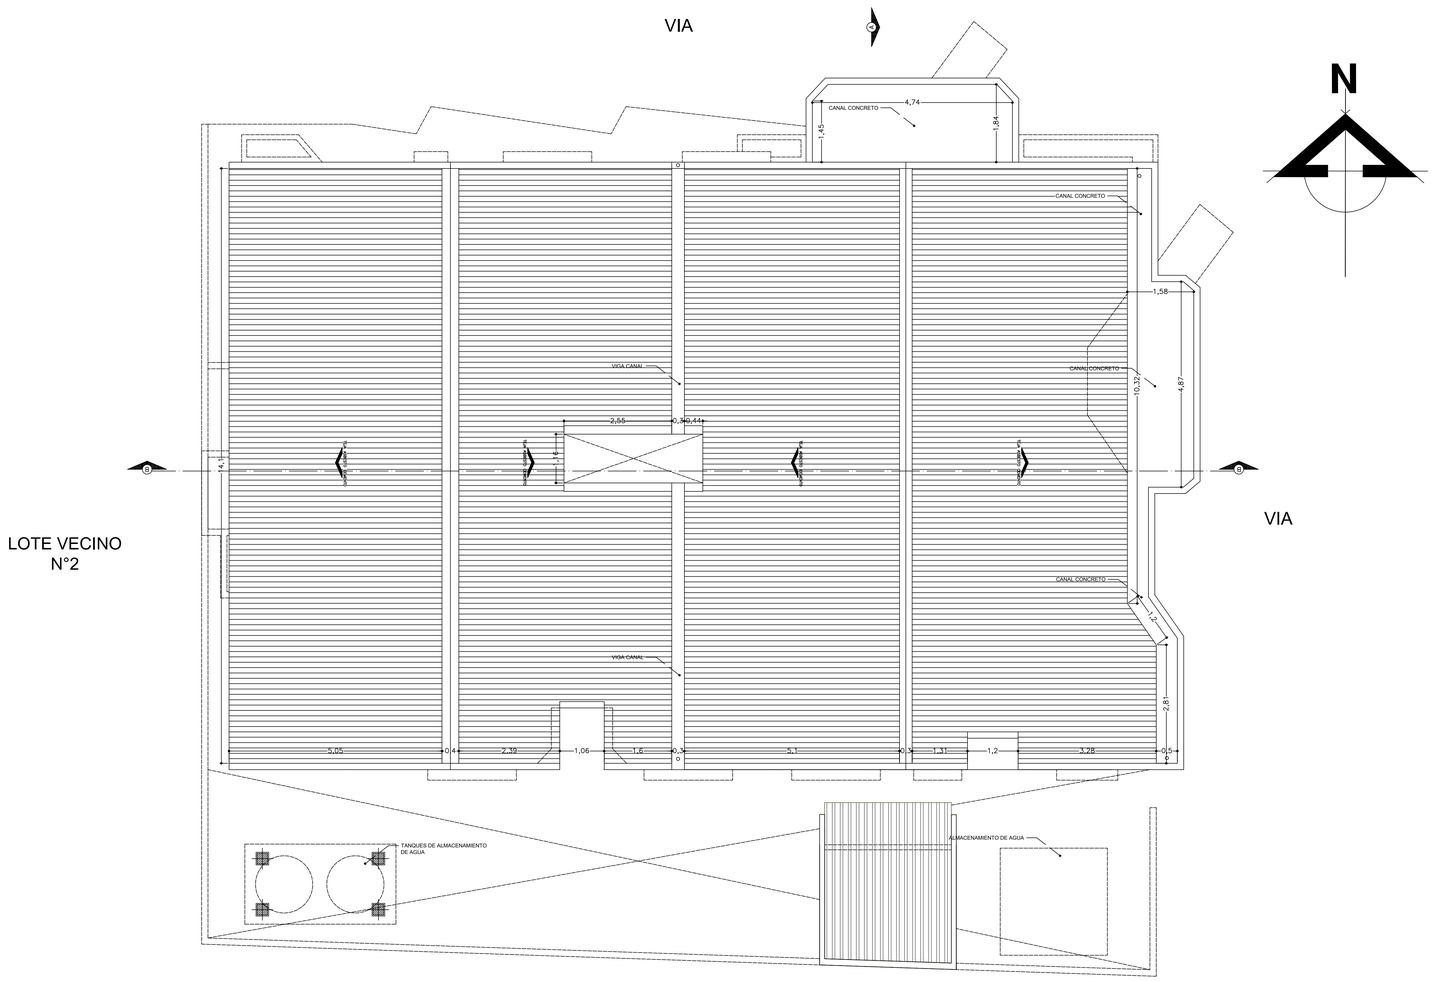



PLANTA CUBIERTA
PS LA DOCTRINA
ÁREA:463,73,m²
ESC. 1:55

# LEVANTAMIENTO CUBIERTA

**PUESTO DE SALUD LA DOCTRINA - SANTA CRUZ DE LORICA**

**DEPARTAMENTO DE CORDOBA**

**ALCALDÍA MUNICIPIO DE LORICA**

CÓDIGO CONTRATO:

CONTRATISTA:

OBJETO CONTRATO:

**ADECUACION MENOR PARA EL MEJORAMIENTO DE LA INFRAESTRUCTURA FISICA DEL PUESTO DE SALUD LA DOCTRINA CÓRDOBA**

INTERVENTORÍA:

REALIZÓ.

REVISÓ:

APROBÓ:

CONTIENE:

PLANO DE LEVANTAMIENTO

MODIFICACIONES:

| FECHA | POR | MODIFICACIÓN |
|---|---|---|
| MAR - 2024 | DISEÑADOR | PLANO LEVANTAMIENTO ARQUITECTÓNICO |
| | | |
| | | |
| | | |
| | | |

NOTAS:
Cualquier cambio o modificación deber ser consultada y aprobada por el Diseñador y/o la Interventoría y/o el Supervisor del contrato.

ARCHIVO:

ESCALA: 1 : 200

FECHA: JUNIO 2025

PLANO: 02 DE 03

LEV - ARQ
LEVANTAMIENTO CUBIERTA
PUESTO DE SALUD LA DOCTRINA - LORICA