
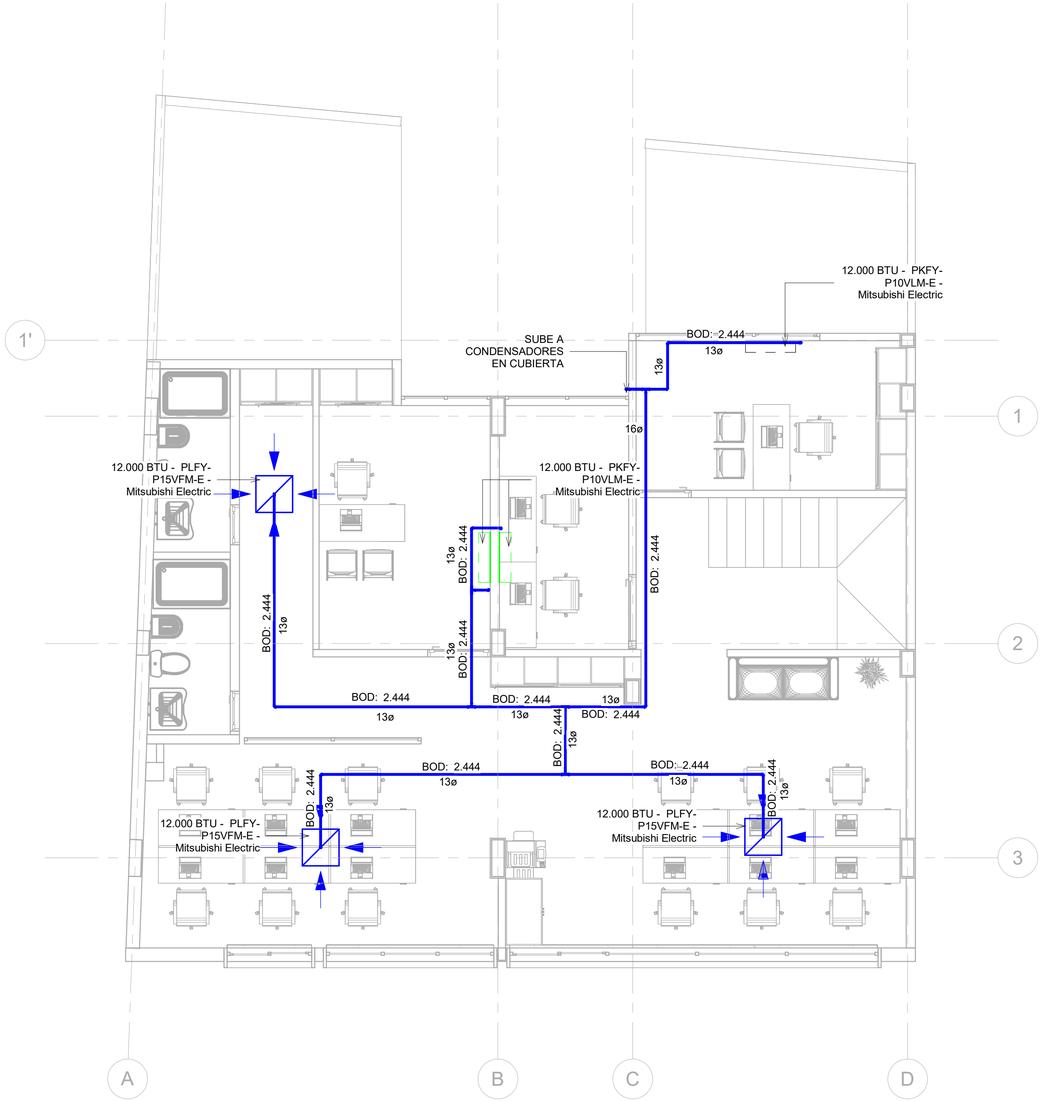


1 Planta Piso 3
1 : 50

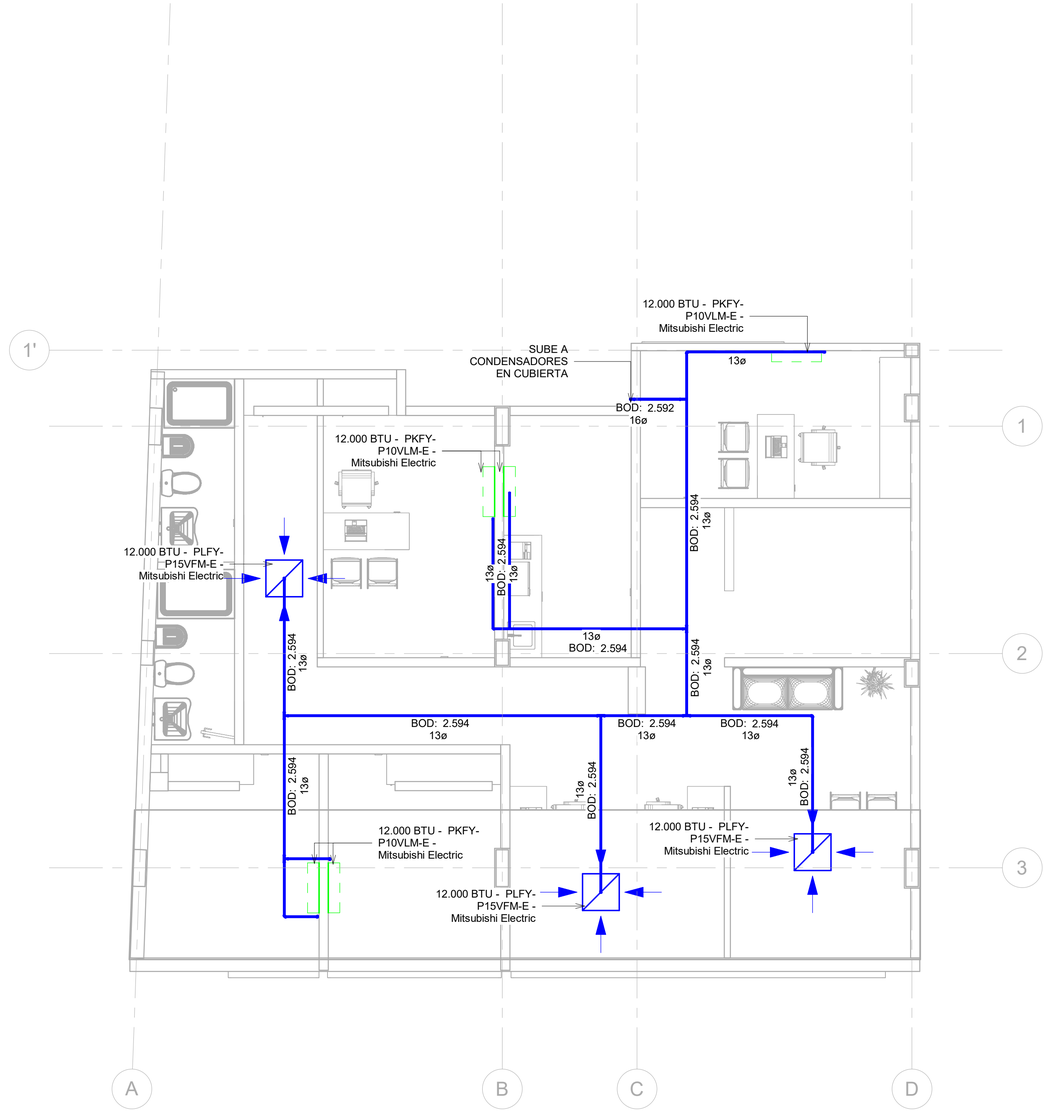

2 Planta Piso 4
1 : 50

CONSORCIO EYD CARMITA 2

Objeto:

CONSULTORÍA PARA ESTUDIOS Y DISEÑOS PARA LA REHABILITACIÓN Y ADECUACIÓN DEL INMUEBLE UBICADO EN LA CARRERA 24 # 34- 18 EDIFICIO CARMITA - ENMARCADO EN EL PROYECTO ESTUDIOS Y DISEÑOS PARA LA CONSTRUCCIÓN, REHABILITACIÓN Y/O ADECUACIÓN DE LAS INSTALACIONES DE LAS SEDES DEL DEPARTAMENTO DE SANTANDER .

Nº	Descripción	Fecha

CONSORCIO EYD CARMITA 2

RED HVAC - PISO 3 y 4

Número de proyecto	0001
Fecha	01/12/2025
Dibujado por	Fabián R.
Reviso	-

H-002

Escala 1 : 50