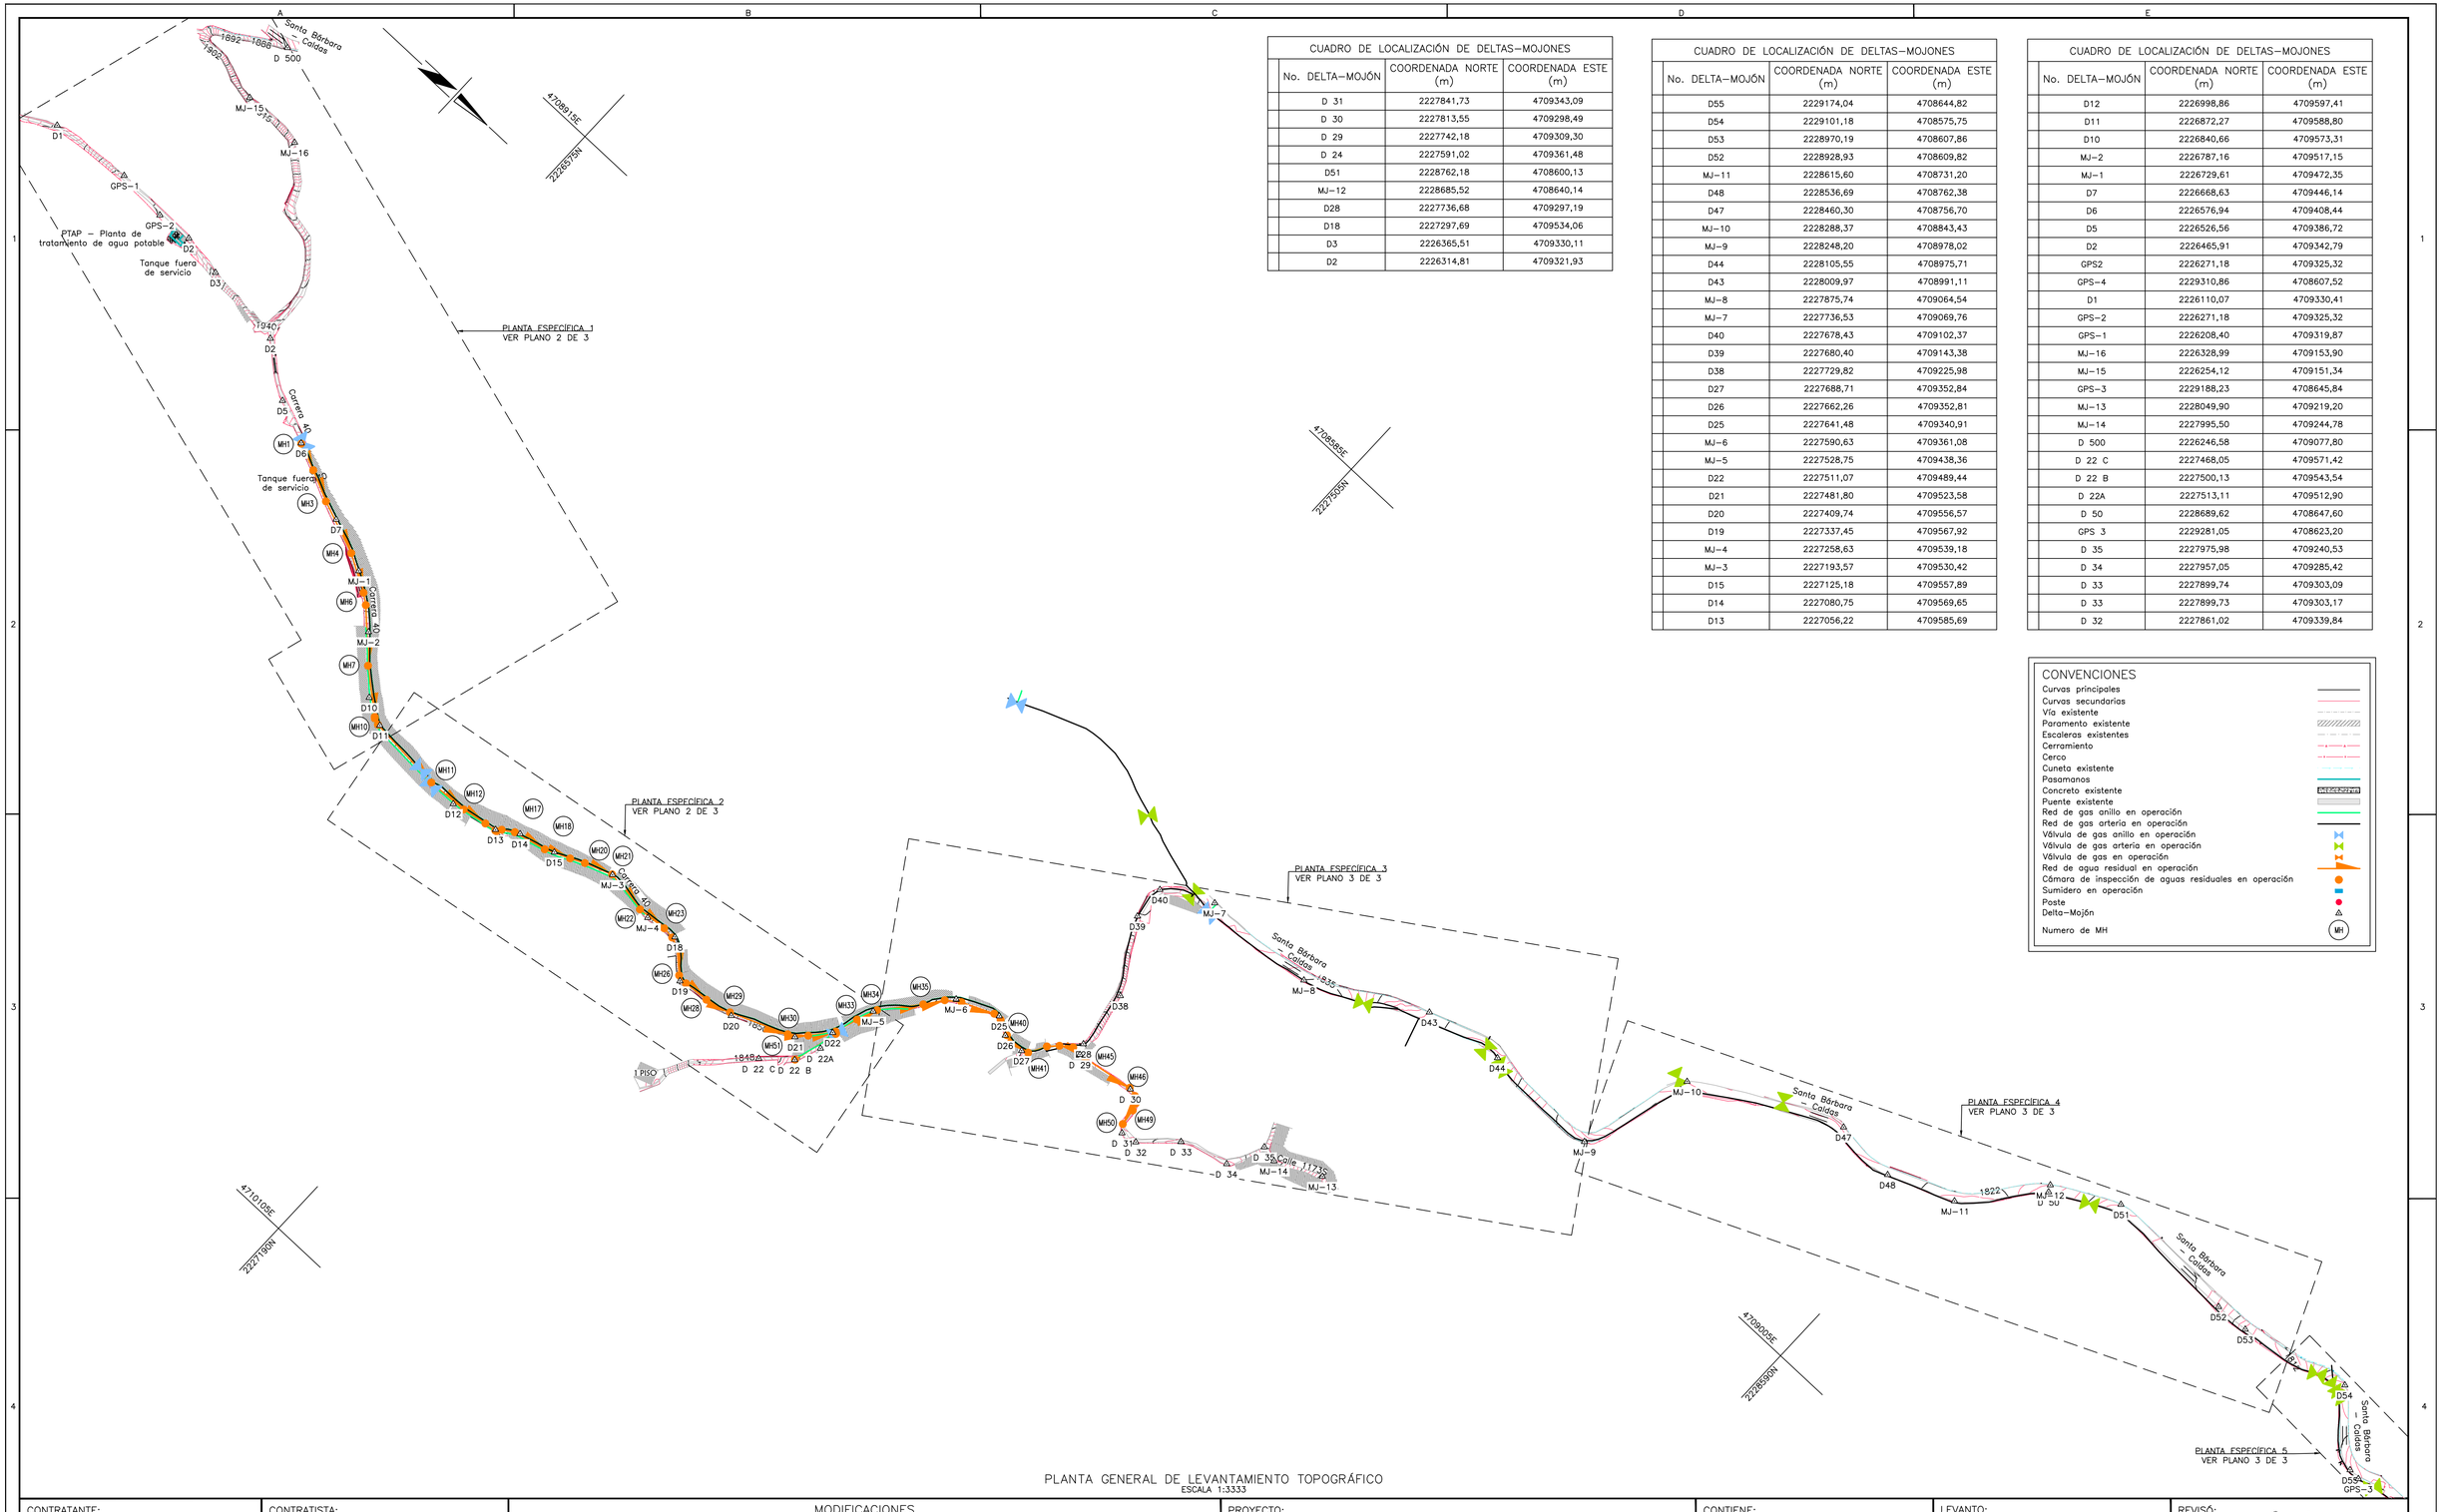


CUADRO DE LOCALIZACIÓN DE DELTAS–MOJONES		
No. DELTA–MOJÓN	COORDENADA NORTE (m)	COORDENADA ESTE (m)
D 31	2227841,73	4709343,09
D 30	2227813,55	4709298,49
D 29	2227742,18	4709309,30
D 24	2227591,02	4709361,48
D51	2228762,18	4708600,13
MJ–12	2228685,52	4708640,14
D28	2227736,68	4709297,19
D18	2227297,69	4709534,06
D3	2226365,51	4709330,11
D2	2226314,81	4709321,93

CUADRO DE LOCALIZACIÓN DE DELTAS–MOJONES		
No. DELTA–MOJÓN	COORDENADA NORTE (m)	COORDENADA ESTE (m)
D55	2229174,04	4708644,82
D54	2229101,18	4708575,75
D53	2228970,19	4708607,86
D52	2228928,93	4708609,82
MJ–11	2228615,60	4708731,20
D48	2228536,69	4708762,38
D47	2228460,30	4708756,70
MJ–10	2228288,37	4708843,43
MJ–9	2228248,20	4708978,02
D44	2228105,55	4708975,71
D43	2228009,97	4708991,11
MJ–8	2227875,74	4709064,54
MJ–7	2227736,53	4709069,76
D40	2227678,43	4709102,37
D39	2227680,40	4709143,38
D38	2227729,82	4709225,98
D27	2227688,71	4709352,84
D26	2227662,26	4709352,81
D25	2227641,48	4709340,91
MJ–6	2227590,63	4709361,08
MJ–5	2227528,75	4709438,36
D22	2227511,07	4709489,44
D21	2227481,80	4709523,58
D20	2227409,74	4709556,57
D19	2227337,45	4709567,92
MJ–4	2227258,63	4709539,18
MJ–3	2227193,57	4709530,42
D15	2227125,18	4709557,89
D14	2227080,75	4709569,65
D13	2227056,22	4709585,69

CUADRO DE LOCALIZACIÓN DE DELTAS–MOJONES		
No. DELTA–MOJÓN	COORDENADA NORTE (m)	COORDENADA ESTE (m)
D12	2226998,86	4709597,41
D11	2226872,27	4709588,80
D10	2226840,66	4709573,31
MJ–2	2226787,16	4709517,15
MJ–1	2226729,61	4709472,35
D7	2226668,63	4709446,14
D6	2226576,94	4709408,44
D5	2226526,56	4709386,72
D2	2226465,91	4709342,79
GPS2	2226271,18	4709325,32
GPS–4	2229310,86	4708607,52
D1	2226110,07	4709330,41
GPS–2	2226271,18	4709325,32
GPS–1	2226208,40	4709319,87
MJ–16	2226328,99	4709153,90
MJ–15	2226254,12	4709151,34
GPS–3	2229188,23	4708645,84
MJ–13	2228049,90	4709219,20
MJ–14	2227995,50	4709244,78
D 500	2226246,58	4709077,80
D 22 C	2227468,05	4709571,42
D 22 B	2227500,13	4709543,54
D 22A	2227513,11	4709512,90
D 50	2228689,62	4708647,60
GPS 3	2229281,05	4708623,20
D 35	2227975,98	4709240,53
D 34	2227957,05	4709285,42
D 33	2227899,74	4709303,09
D 33	2227899,73	4709303,17
D 32	2227861,02	4709339,84

CONVENCIONES

- Curvas principales
- Curvas secundarias
- Vía existente
- Paramento existente
- Escaleras existentes
- Cerramiento
- Cerco
- Cuneta existente
- Pasamanos
- Concreto existente (DESCONOCIDO)
- Puente existente
- Red de gas anillo en operación
- Red de gas arteria en operación
- Válvula de gas anillo en operación
- Válvula de gas arteria en operación
- Válvula de gas en operación
- Red de agua residual en operación
- Cámara de inspección de aguas residuales en operación
- Sumidero en operación
- Poste
- Delta–Mojón
- Numero de MH (MH)

PLANTA GENERAL DE LEVANTAMIENTO TOPOGRÁFICO

ESCALA 1:3333

CONTRATANTE: Alcaldía de Caldas ANTIOQUIA — edu Antioquia

CONTRATISTA: GMS INGENIEROS CONSULTORES S.A.S

CONTRATO No:

MODIFICACIONES		
No. MODIFICACIÓN	DESCRIPCIÓN	FECHA

PROYECTO: REALIZACIÓN DE ESTUDIOS Y DISEÑOS PARA ACUEDUCTOS RURALES EN EL MUNICIPIO DE CALDAS, ANTIOQUIA – CONTRATO DE CONSULTORIA CD–010 – 2026

CONTIENE: PLANTA GENERAL DE LEVANTAMIENTO TOPOGRÁFICO LA SALADA PARTE BAJA

LEVANTO: CRISTIAN CAMILO VARELA MAT: 0118731

REVISÓ: DAYANA LONDOÑO LONDOÑO MAT: 08260–333431 ATL

ESCALA DE IMPRESIÓN: 1000=1000

FECHA: MARZO DE 2026

CÓDIGO DEL PLANO: A2–2602–02

SUPERVISOR: WILLIAM DE JESÚS ÁNGEL AGUDELO

DIBUJÓ: SANTIAGO TABORDA CORREA MAT: 08260–333431 ATL


ESCALA: INDICADAS

PLANO: 1 DE 3

TAMAÑO DE PAPEL:900x600mm

CUADRO DE LOCALIZACIÓN DE DELTAS—MOJONES		
No. DELTA—MOJÓN	COORDENADA NORTE (m)	COORDENADA ESTE (m)
D1	2226110,07	4709330,41
GPS—2	2226271,18	4709325,32
GPS—1	2226208,40	4709319,87
MJ—16	2226328,99	4709153,90
MJ—15	2226254,12	4709151,34
D 500	2226246,58	4709077,80
D 22 C	2227468,05	4709571,42
D 22 B	2227500,13	4709543,54
D 22A	2227513,11	4709512,90
D18	2227297,69	4709534,06
D3	2226365,51	4709330,11
D2	2226314,81	4709321,93

CUADRO DE LOCALIZACIÓN DE DELTAS—MOJONES		
No. DELTA—MOJÓN	COORDENADA NORTE (m)	COORDENADA ESTE (m)
MJ—5	2227528,75	4709438,36
D22	2227511,07	4709489,44
D21	2227481,80	4709523,58
D20	2227409,74	4709556,57
D19	2227337,45	4709567,92
MJ—4	2227258,63	4709539,18
MJ—3	2227193,57	4709530,42
D15	2227125,18	4709557,89
D14	2227080,75	4709569,65
D13	2227056,22	4709585,69
D12	2226998,86	4709597,41
D11	2226872,27	4709588,80
D10	2226840,66	4709573,31
MJ—2	2226787,16	4709517,15
MJ—1	2226729,61	4709472,35
D7	2226668,63	4709446,14
D6	2226576,94	4709408,44
D5	2226526,56	4709386,72
D2	2226465,91	4709342,79
GPS2	2226271,18	4709325,32

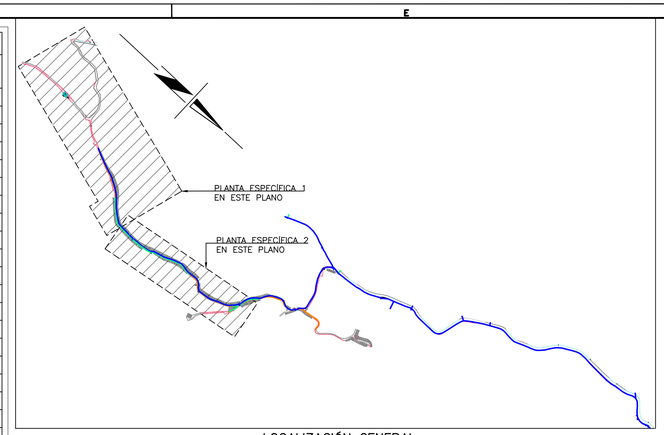

LOCALIZACIÓN GENERAL
ESCALA 1:12500

PLANTA ESPECÍFICA 1
ESCALA 1:1000

PLANTA ESPECÍFICA 2
ESCALA 1:1000

EMPALMA CON PLANTA ESPECÍFICA 2 EN ESTE PLANO

EMPALMA CON PLANTA ESPECÍFICA 3 EN PLANO 3 DE 3

EMPALMA CON PLANTA ESPECÍFICA 1 EN ESTE PLANO

CONVENCIONES

- Curvas principales
- Curvas secundarias
- Vía existente
- Paramento existente
- Escaleras existentes
- Cerramiento
- Cerco
- Cuneta existente
- Pasamanos
- Concreto existente
- Red de gas anillo en operación
- Red de gas arteria en operación
- Válvula de gas anillo en operación
- Válvula de gas arteria en operación
- Válvula de gas en operación
- Red de agua residual en operación
- Cámara de inspección de aguas residuales en operación
- Sumidero en operación
- Poste
- Delta—Mojón
- Numero de MH (MH1)

CONTRATANTE: Alcaldía de Caldas ANTIOQUIA — edu Antioquia

CONTRATISTA: GMS INGENIEROS CONSULTORES S.A.S

CONTRATO No:

MODIFICACIONES		
No. MODIFICACIÓN	DESCRIPCIÓN	FECHA

PROYECTO: REALIZACIÓN DE ESTUDIOS Y DISEÑOS PARA ACUEDUCTOS RURALES EN EL MUNICIPIO DE CALDAS, ANTIOQUIA — CONTRATO DE CONSULTORIA CD—010 — 2026

CONTIENE: PLANTA ESPECÍFICA 1 Y 2 DE LEVANTAMIENTO TOPOGRÁFICO LA SALADA PARTE BAJA

LEVANTO: Cristian Camilo V. — CRISTIAN CAMILO VARELA MAT: 0118731

REVISÓ: DAYANA LONDOÑO LONDOÑO MAT: 08260—333431 ATL

ESCALA DE IMPRESIÓN: 1000=1000

FECHA: MARZO DE 2026

CÓDIGO DEL PLANO: A2—2602—02


SUPERVISOR: WILLIAM DE JESÚS ÁNGEL AGUDELO

DIBUJÓ: Santiago T. — SANTIAGO TABORDA CORREA MAT: 08260—333431 ATL

ESCALA: INDICADAS

PLANO: 2 DE 3

TAMAÑO DE PAPEL:900x600mm

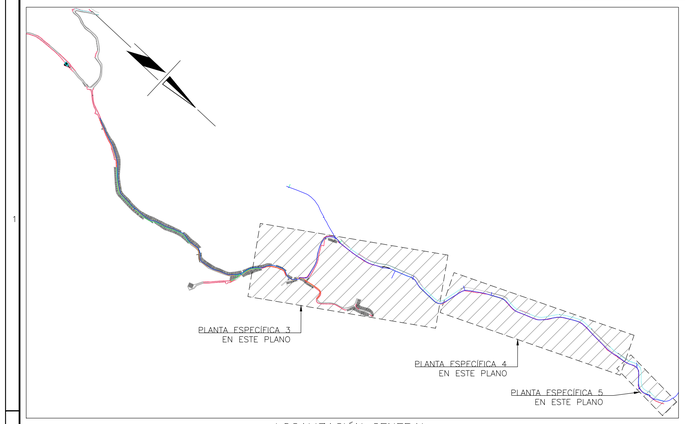

LOCALIZACIÓN GENERAL
ESCALA 1:12500

CONVENCIONES

- Curvas principales
- Curvas secundarias
- Vía existente
- Paramento existente
- Escaleras existentes
- Cerramiento
- Cerca
- Cuneta existente
- Pasamanos
- Concreto existente
- Puente existente
- Red de gas anillo en operación
- Red de gas arteria en operación
- Válvula de gas anillo en operación
- Válvula de gas arteria en operación
- Válvula de gas en operación
- Red de agua residual en operación
- Cámara de inspección de aguas residuales en operación
- Sumidero en operación
- Poste
- Delta-Mojón
- Numero de MH

CUADRO DE LOCALIZACIÓN DE DELTAS-MOJONES

No. DELTA-MOJÓN	COORDENADA NORTE (m)	COORDENADA ESTE (m)
D55	2229174,04	4708644,82
D54	2229101,18	4708575,75
D53	2228970,19	4708607,86
D52	2228928,93	4708609,82
MJ-11	2228615,60	4708731,20
D48	2228536,69	4708762,38
D47	2228460,30	4708756,70
MJ-10	2228288,37	4708843,43
MJ-9	2228248,20	4708978,02
D44	2228105,55	4708975,71
D43	2228009,97	4708991,11
MJ-8	2227875,74	4709064,54
MJ-7	2227736,53	4709069,76
D40	2227678,43	4709102,37
D39	2227680,40	4709143,38
D38	2227729,82	4709225,98
D27	2227688,71	4709352,84
D26	2227662,26	4709352,81
D25	2227641,48	4709340,91
MJ-6	2227590,63	4709361,08

PLANTA ESPECÍFICA 3
ESCALA 1:1000

CUADRO DE LOCALIZACIÓN DE DELTAS-MOJONES

No. DELTA-MOJÓN	COORDENADA NORTE (m)	COORDENADA ESTE (m)
GPS2	2226271,18	4709325,32
GPS-4	2229310,86	4708607,52
GPS-3	2229188,23	4708645,84
MJ-13	2228049,90	4709219,20
MJ-14	2227995,50	4709244,78
D 50	2228689,62	4708647,60
GPS 3	2229281,05	4708623,20
D 35	2227975,98	4709240,53
D 34	2227957,05	4709285,42
D 33	2227899,74	4709303,09
D 33	2227899,73	4709303,17
D 32	2227861,02	4709339,84
D 31	2227841,73	4709343,09
D 30	2227813,55	4709298,49
D 29	2227742,18	4709309,30
D 24	2227591,02	4709361,48
D51	2228762,18	4708600,13
MJ-12	2228685,52	4708640,14
D28	2227736,68	4709297,19

PLANTA ESPECÍFICA 5
ESCALA 1:1000

PLANTA ESPECÍFICA 4
ESCALA 1:1000

CONTRATANTE:	CONTRATISTA:	MODIFICACIONES			PROYECTO:	CONTIENE:	LEVANTO:	REVISÓ:
Alcaldía de Caldas ANTIOQUIA edu Antioquia	GMS INGENIEROS CONSULTORES S.A.S CONTRATO No:	No. MODIFICACIÓN	DESCRIPCIÓN	FECHA	REALIZACIÓN DE ESTUDIOS Y DISEÑOS PARA ACUEDUCTOS RURALES EN EL MUNICIPIO DE CALDAS, ANTIOQUIA – CONTRATO DE CONSULTORIA CD-010 – 2026	PLANTA ESPECÍFICA 3, 4 Y 5 DE LEVANTAMIENTO TOPOGRÁFICO LA SALADA PARTE BAJA	CRISTIAN CAMILO VARELA MAT: 0118731	DAYANA LONDOÑO LONDOÑO MAT: 08260-333431 ATL

ESCALA DE IMPRESIÓN:	FECHA:	CÓDIGO DEL PLANO:	SUPERVISOR:	DIBUJÓ:	ESCALA	PLANO:
1000=1000	MARZO DE 2026	A2-2602-02	WILLIAM DE JESÚS ÁNGEL AGUDELO	SANTIAGO TABORDA CORREA MAT: 08260-333431 ATL	INDICADAS	3 DE 3

TAMAÑO DE PAPEL:900x600mm