PTAP

PTAP – Planta de tratamiento de agua potable

Tanque fuera de servicio

Jacadromo

Vía Jacadromo

Calle vieja

Carrera 40

MadCIMA

PLANTA ESPECÍFICA 1
VER PLANO 2 DE 4

Porcinos

Tanque fuera de servicio

Mayorista bloque 7

Carrera 40

Centro de disposición final y escombrera estrategico sur

PLANTA ESPECÍFICA 2
VER PLANO 2 DE 4

Carrera 40

Villa María

Finca La provincia

Carrera 40

La terraza de los colibries

PLANTA ESPECÍFICA 3
VER PLANO 3 DE 4

LA SALADA
PARTE BAJA

Escuela Rur Luis Javier García Isaza

Carrera 40

Vereda la clara

Monte clara

Nuevos horizontes

Gánacomercio tienda

LA CLARA

Autopista conexión Pacífico 2

Santa bárbara – Caldas

Granja Avícola El Fogón

La fiesta del chontaduro

Estadero las distancias del sabor

MOCATAN S.A.S

Santa bárbara – Caldas

Montallantas

PLANTA ESPECÍFICA 4
VER PLANO 4 DE 4

Carrera 40

Calle 173 Sur

Bloodark Boutique

Transportuaria Medellín

Carrera 40

PTAR

Calle 117 Sur

CONVENCIONES

- Curvas principales
- Curvas secundarias
- Cartografía
- Vía existente
- Paramento existente
- Escaleras existentes
- Cerramiento
- Cerco
- Cuneta existente
- Pasamanos
- Concreto existente
- Puente existente
- Red de agua residual en operación
- Cámara de inspección agua residual en operación
- Red de gas en operación
- Válvula de gas en operación
- Red de agua potable en operación
- Válvula de agua potable en operación
- Válvula reguladora de presión de agua potable en operación
- Tee de agua potable fuera de servicio
- PTAR
- PTAP
- Poste
- Delta–Mojón

PLANTA GENERAL DE CATASTRO DE REDES
ESCALA 1:2000

CONTRATANTE: Alcaldía de Caldas Antioquia — edu Antioquia

CONTRATISTA: GMS INGENIEROS CONSULTORES S.A.S

CONTRATO No:

MODIFICACIONES

No. MODIFICACIÓN	DESCRIPCIÓN	FECHA

PROYECTO: REALIZACIÓN DE ESTUDIOS Y DISEÑOS PARA ACUEDUCTOS RURALES EN EL MUNICIPIO DE CALDAS, ANTIOQUIA – CONTRATO DE CONSULTORIA CD–010 – 2026

CONTIENE: PLANTA GENERAL CATASTRO DE REDES LA SALADA PARTE BAJA

DISEÑO: DAYANA LONDOÑO LONDOÑO
MAT: 08260–333431 ATL

REVISÓ: GLORIA LUCIA MEJIA S.
MAT: 05202–08696

ESCALA DE IMPRESIÓN: 1000=1000

FECHA: MARZO DE 2026

CÓDIGO DEL PLANO: A2–2602–02


SUPERVISOR: WILLIAM DE JESÚS ÁNGEL AGUDELO

DIBUJÓ: SANTIAGO TABORDA CORREA
MAT: T1263220 19–1035441634

ESCALA: INDICADAS

PLANO: 1 DE 4


TAMAÑO DE PAPEL:900x600mm

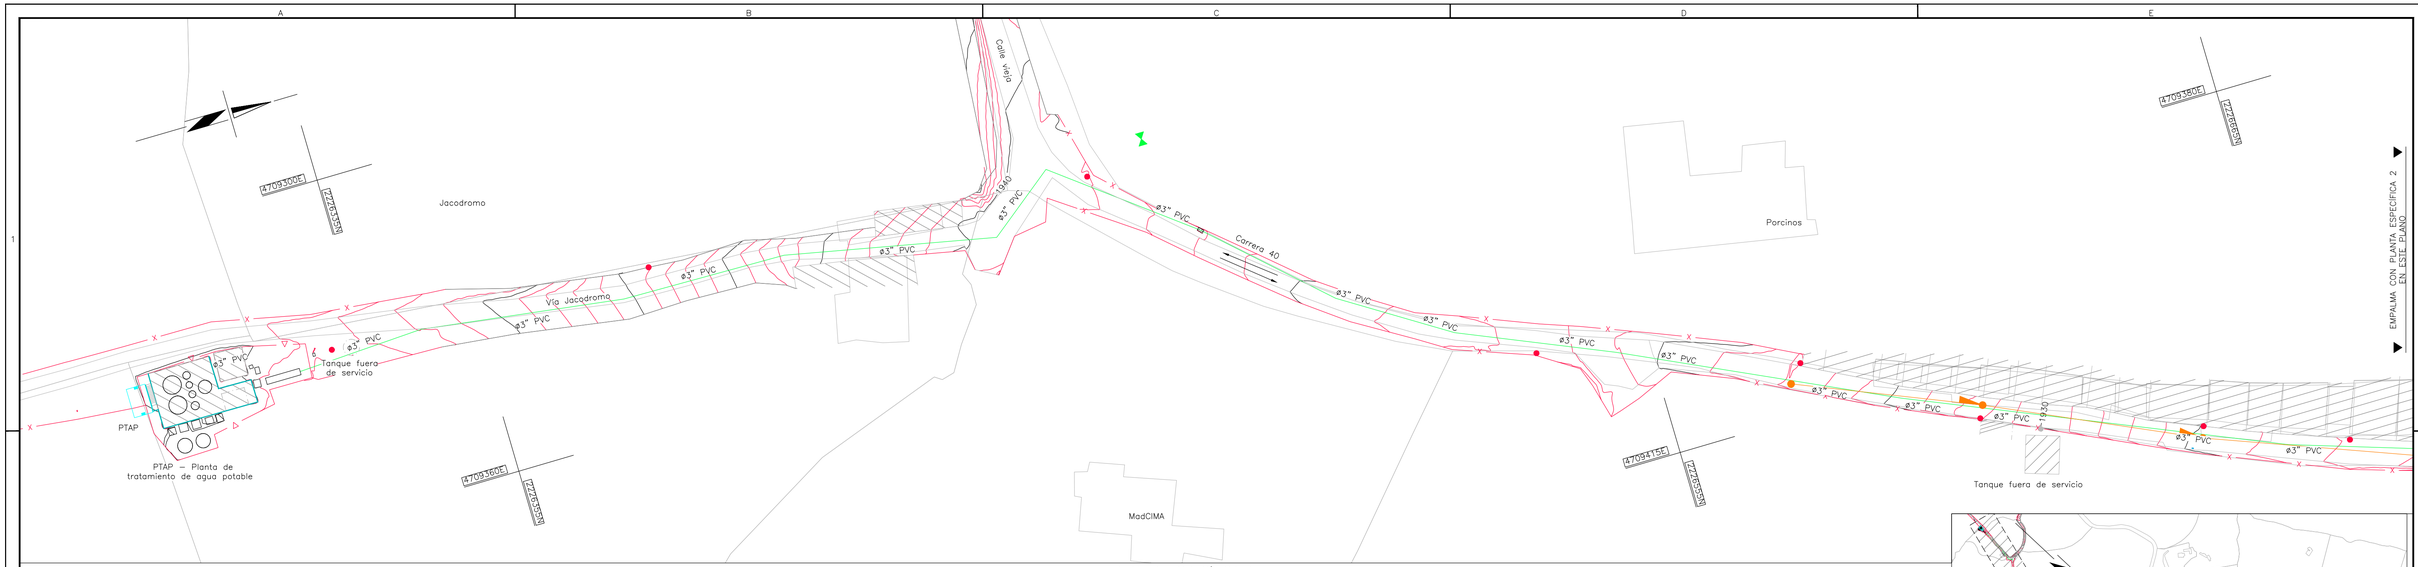


PLANTA ESPECÍFICA 1
ESCALA 1:1000

CONVENCIONES

- Curvas principales
- Curvas secundarias
- Cartografía
- Vía existente
- Paramento existente
- Escaleras existentes
- Cerramiento
- Cerco
- Concreto existente
- Red de agua residual en operación
- Cámara de inspección agua residual en operación
- Válvula de gas en operación
- Red de agua potable en operación
- Válvula de agua potable en operación
- Válvula reguladora de presión de agua potable en operación
- Tee de agua potable fuera de servicio
- PTAP
- Poste
- Delta–Mojón

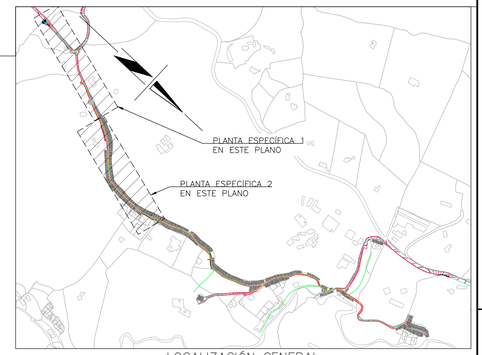

LOCALIZACIÓN GENERAL
ESCALA 1:12500

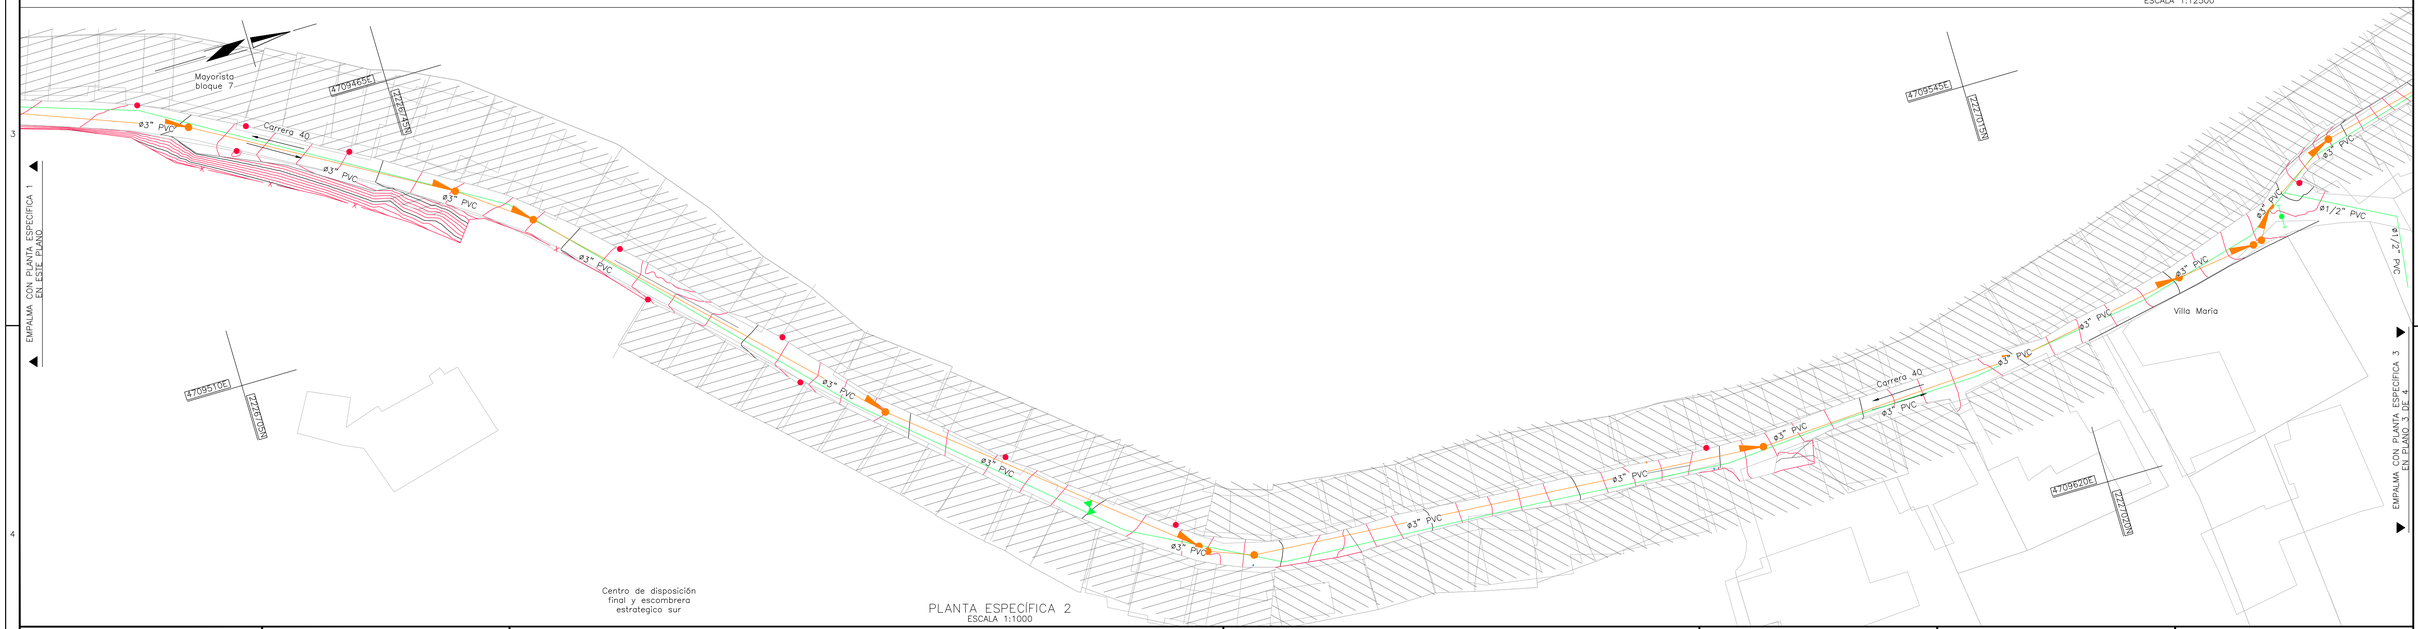

PLANTA ESPECÍFICA 2
ESCALA 1:1000

CONTRATANTE: Alcaldía de Caldas ANTIOQUIA — edu Antioquia

CONTRATISTA: GMS INGENIEROS CONSULTORES S.A.S

CONTRATO No:

MODIFICACIONES		
No. MODIFICACIÓN	DESCRIPCIÓN	FECHA

PROYECTO: REALIZACIÓN DE ESTUDIOS Y DISEÑOS PARA ACUEDUCTOS RURALES EN EL MUNICIPIO DE CALDAS, ANTIOQUIA – CONTRATO DE CONSULTORIA CD–010 – 2026


CONTIENE: PLANTA ESPECÍFICA 1 Y 2 CATASTRO DE REDES LA SALADA PARTE BAJA

DISEÑO: DAYANA LONDOÑO LONDOÑO MAT: 08260–333431 ATL

REVISÓ: GLORIA JEANNE MEJIA S. MAT: 05202–08696

ESCALA DE IMPRESIÓN:	FECHA:	CÓDIGO DEL PLANO:	SUPERVISOR:	DIBUJÓ:	ESCALA	PLANO:
1000=1000	MARZO DE 2026	A2–2602–02	WILLIAM DE JESÚS ÁNGEL AGUDELO	SANTIAGO TABORDA CORREA MAT: T126322019–1035441634	INDICADAS	2 DE 4

TAMAÑO DE PAPEL:900x600mm

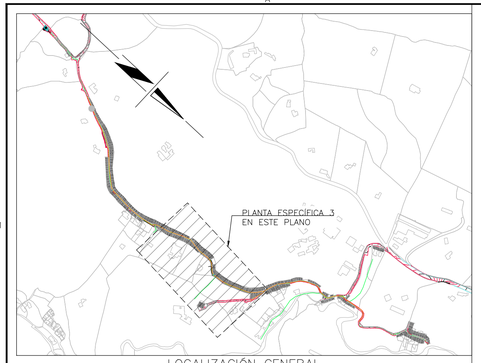

LOCALIZACIÓN GENERAL
ESCALA 1:12500

EMPALMA CON PLANTA ESPECÍFICA 2
EN PLANO 2 DE 4

EMPALMA CON PLANTA ESPECÍFICA 4
EN PLANO 4 DE 4

4709500E
1227200N

4709490E
1227220N

4709640E
1227230N

4709635E
1227175N

Finca
La provincia

La terraza de
los colibries

Escuela Rur Luis
Javier García Isaza

Nuevos
horizontes

Monte clara

LA SALADA
PARTE BAJA

Carrera 4D

Vereda la Cigra

ø3" PVC

ø2" PVC

ø1" PVC

ø1/2" PVC

ø1/2" PVC

ø1/2" PVC

ø1/2" PVC

ø12" PVC

ø12" PVC

1860

PLANTA ESPECÍFICA 3
ESCALA 1:500

CONVENCIONES

- Curvas principales
- Curvas secundarias
- Cartografía
- Vía existente
- Paramento existente
- Escaleras existentes
- Cerramiento
- Cerco
- Concreto existente
- Red de agua residual en operación
- Cámara de inspección agua residual en operación
- Válvula de gas en operación
- Red de agua potable en operación
- Válvula reguladora de presión de agua potable en operación
- Poste
- Delta–Mojón

CONTRATANTE: Alcaldía de Caldas ANTIOQUIA — edu Antioquia

CONTRATISTA: GMS INGENIEROS CONSULTORES S.A.S

CONTRATO No:

MODIFICACIONES		
No. MODIFICACIÓN	DESCRIPCIÓN	FECHA

PROYECTO: REALIZACIÓN DE ESTUDIOS Y DISEÑOS PARA ACUEDUCTOS RURALES EN EL MUNICIPIO DE CALDAS, ANTIOQUIA – CONTRATO DE CONSULTORIA CD–010 – 2026

CONTIENE: PLANTA ESPECÍFICA 3 CATASTRO DE REDES LA SALADA PARTE BAJA

DISEÑO: DAYANA LONDOÑO LONDOÑO MAT: 08260–333431 ATL

REVISÓ: GLORIA JEANNE MEJIA S. MAT: 05202–08696

ESCALA DE IMPRESIÓN: 1000=1000

FECHA: MARZO DE 2026

CÓDIGO DEL PLANO: A2–2602–02


SUPERVISOR: WILLIAM DE JESÚS ÁNGEL AGUDELO

DIBUJÓ: SANTIAGO TABORDA CORREA MAT: T126322019–1035441634

ESCALA: INDICADAS

PLANO: 3 DE 4

TAMAÑO DE PAPEL:900x600mm

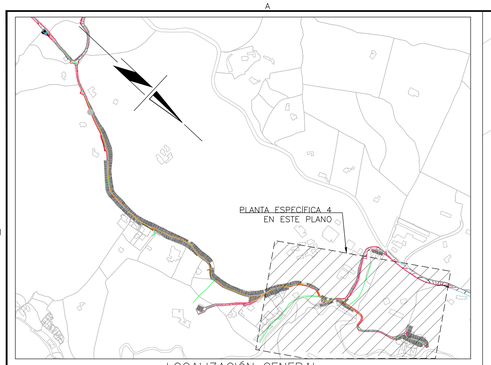

LOCALIZACIÓN GENERAL
ESCALA 1:12500

PLANTA ESPECÍFICA 4
ESCALA 1:750

CONVENCIONES
- Curvas principales
- Curvas secundarias
- Cartografía
- Vía existente
- Paramento existente
- Escaleras existentes
- Cerramiento
- Cerca
- Cuneta existente
- Concreto existente
- Puente existente
- Red de agua residual en operación
- Cámara de inspección agua residual en operación
- Red de gas en operación
- Red de agua potable en operación
- Válvula de agua potable en operación
- PTAR
- Poste
- Delta-Mojón

CONTRATANTE: Alcaldía de Caldas ANTIOQUIA — edu Antioquia

CONTRATISTA: GMS INGENIEROS CONSULTORES S.A.S

CONTRATO No:

MODIFICACIONES		
No. MODIFICACIÓN	DESCRIPCIÓN	FECHA

PROYECTO: REALIZACIÓN DE ESTUDIOS Y DISEÑOS PARA ACUEDUCTOS RURALES EN EL MUNICIPIO DE CALDAS, ANTIOQUIA – CONTRATO DE CONSULTORIA CD-010 – 2026

CONTIENE: PLANTA ESPECÍFICA 4 CATASTRO DE REDES LA SALADA PARTE BAJA

DISEÑO: DAYANA LONDOÑO LONDOÑO MAT: 08260-333431 ATL

REVISÓ: GLORIA JANNET MEJIA S. MAT: 05202-08696

ESCALA DE IMPRESIÓN: 1000=1000

FECHA: MARZO DE 2026

CÓDIGO DEL PLANO: A2-2602-02

SUPERVISOR: WILLIAM DE JESÚS ÁNGEL AGUDELO

DIBUJÓ: SANTIAGO TABORDA CORREA MAT: T1263220I9-1035441634

ESCALA: INDICADAS

PLANO: 4 DE 4

TAMAÑO DE PAPEL:900x600mm