PTAP

PTAP – Planta de tratamiento de agua potable

Tanque fuera de servicio

Jacadromo

Vía Jacadromo

Calle 1940

4709235E

2226530N

PLANTA ESPECÍFICA 1
VER PLANO 2 DE 4

MadCIMA

Carrera 40

Porcinos

Tanque fuera de servicio

Mayorista plaque 7

Carrera 40

PLANTA ESPECÍFICA 2
VER PLANO 2 DE 4

Centro de disposición final y escombrera estrategico sur

Carrera 40

4709760E

2226760N

Villa María

Finca La Provincia

Carrera 40

La terraza de los colibries

LA SALADA PARTE BAJA

PLANTA ESPECÍFICA 3
VER PLANO 3 DE 4

Escuela Rur Luis Javier García Isaza

1850

Carrera 40

Vereda la Clara

1845

1840

1835

Monte Clara

Nuevos Horizontes

Gánacomercio tienda

LA CLARA

Autopista conexión Pacífico 2

4708805E

2227100N

Carrera 40

Bloodark Boutique

Calle 1740

PTAR

4709460E

2227745N

Santa bárbara – Caldas

Granja Avícola El Fogón

La fiesta del chontaduro

Estadero las distancias del sabor

PLANTA ESPECÍFICA 4
VER PLANO 4 DE 4

MOCATAN S.A.S

Santa bárbara – Caldas

1835

Montallantas

Transportuaria Medellín

Carrera 40

Calle 1735

CONVENCIONES

- Curvas principales
- Curvas secundarias
- Cartografía
- Vía existente
- Paramento existente
- Escaleras existentes
- Cerramiento
- Cerco
- Cuneta existente
- Pasamanos
- Concreto existente (CONCRETO)
- Puente existente
- Red de gas en operación
- Válvula de gas en operación
- Red de agua potable en operación
- Válvula de agua potable en operación
- Válvula reguladora de presión de agua potable en operación
- Tee de agua potable fuera de servicio
- PTAR
- PTAP
- Poste
- Delta–Mojón

PLANTA GENERAL DE DIAGNOSTICO RED DE ACUEDUCTO

ESCALA 1:2000

CONTRATANTE: Alcaldía de Caldas ANTIOQUIA — edu Antioquia

CONTRATISTA: GMS INGENIEROS CONSULTORES S.A.S

CONTRATO No:

MODIFICACIONES		
No. MODIFICACIÓN	DESCRIPCIÓN	FECHA

PROYECTO: REALIZACIÓN DE ESTUDIOS Y DISEÑOS PARA ACUEDUCTOS RURALES EN EL MUNICIPIO DE CALDAS, ANTIOQUIA – CONTRATO DE CONSULTORIA CD–010 – 2026

CONTIENE: PLANTA GENERAL DIAGNOSTICO RED DE ACUEDUCTO LA SALADA PARTE BAJA

DISEÑO: DAYANA LONDOÑO LONDOÑO, MAT: 08260–333431 ATL

REVISÓ: GLORIA JEANY MEJIA S., MAT: 05202–08696

ESCALA DE IMPRESIÓN: 1000=1000

FECHA: MARZO DE 2026

CÓDIGO DEL PLANO: A2–2602–02


SUPERVISOR: WILLIAM DE JESÚS ÁNGEL AGUDELO

DIBUJÓ: SANTIAGO TABORDA CORREA, MAT: T126322019–1035441634

ESCALA: INDICADAS

PLANO: 1 DE 4


TAMAÑO DE PAPEL:900x600mm

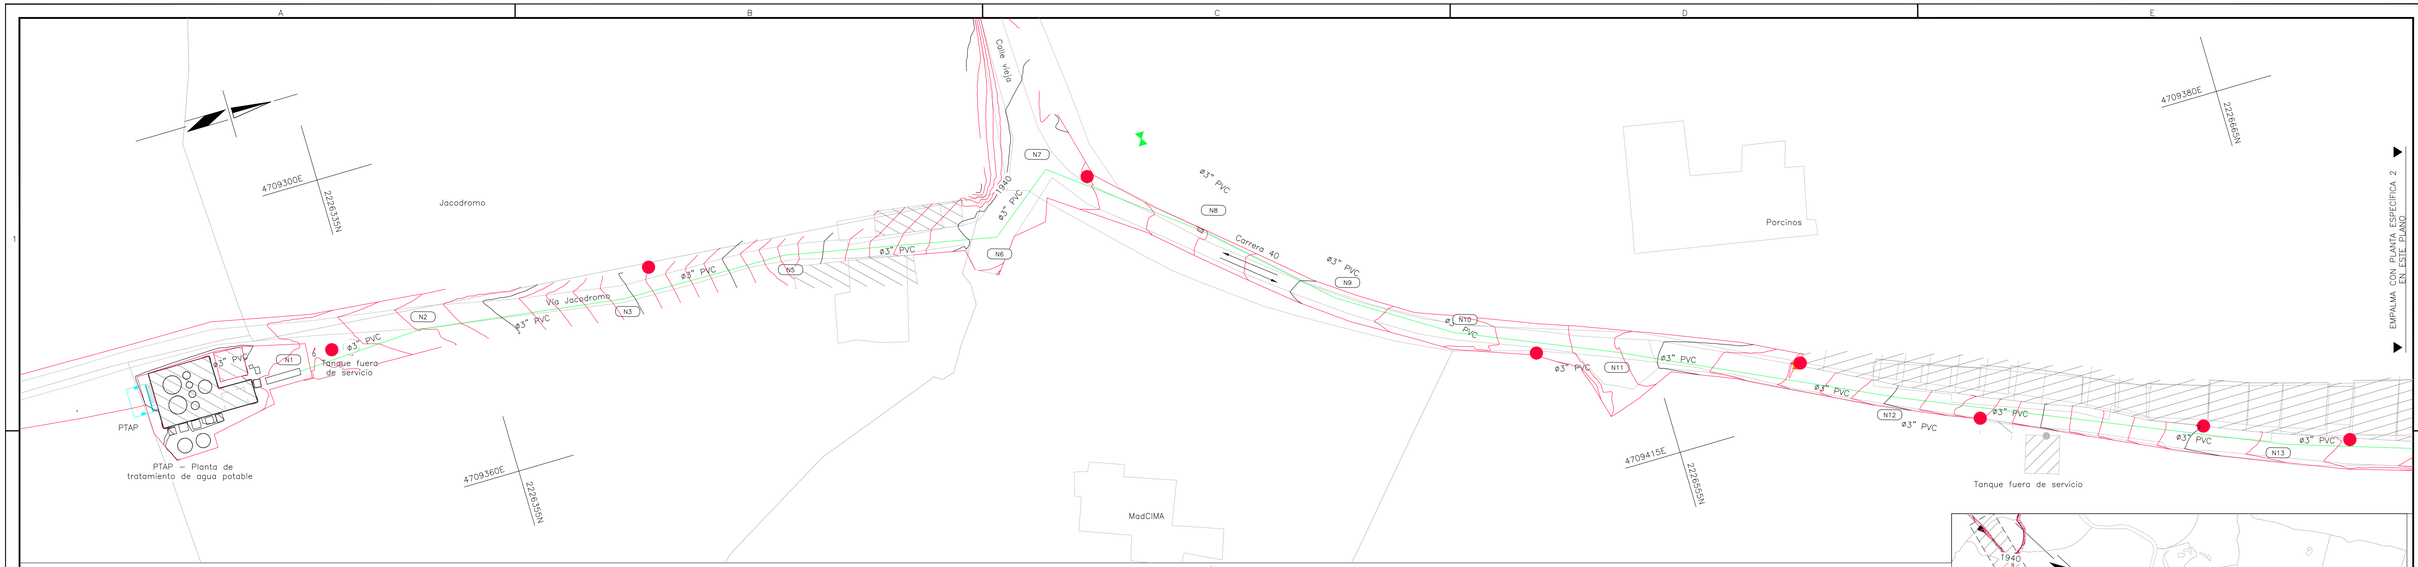


PLANTA ESPECÍFICA 1
ESCALA 1:1000

CONVENCIONES

- Curvas principales
- Curvas secundarias
- Cartografía
- Vía existente
- Paramento existente
- Escaleras existentes
- Cerramiento
- Cerco
- Concreto existente
- Válvula de gas en operación
- Red de agua potable en operación
- Válvula de agua potable en operación
- Válvula reguladora de presión de agua potable en operación
- Tee de agua potable fuera de servicio
- PTAP
- Poste
- Delta–Mojón

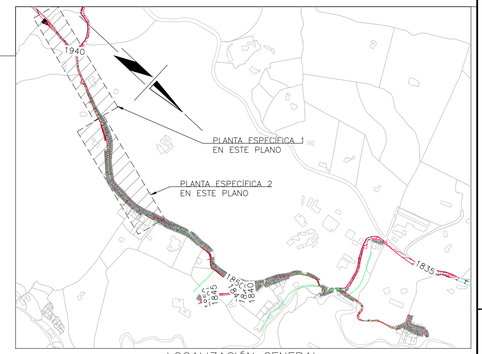

LOCALIZACIÓN GENERAL
ESCALA 1:12500

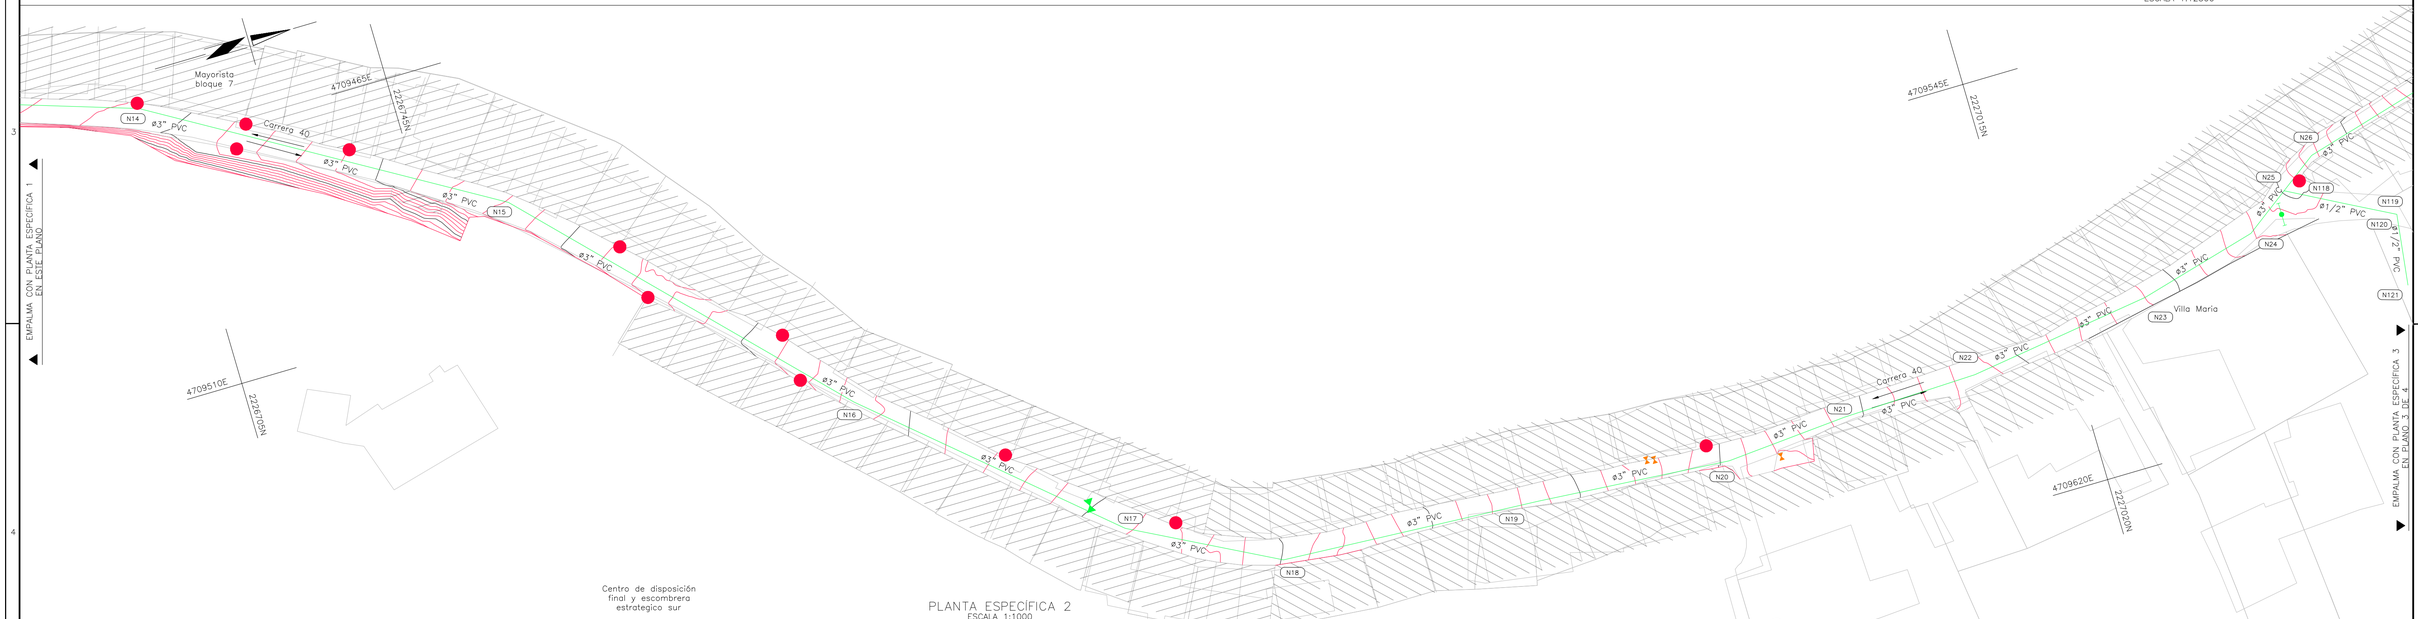

PLANTA ESPECÍFICA 2
ESCALA 1:1000

CONTRATANTE: Alcaldía de Caldas ANTIOQUIA — edu Antioquia

CONTRATISTA: GMS INGENIEROS CONSULTORES S.A.S

CONTRATO No:

MODIFICACIONES		
No. MODIFICACIÓN	DESCRIPCIÓN	FECHA

PROYECTO: REALIZACIÓN DE ESTUDIOS Y DISEÑOS PARA ACUEDUCTOS RURALES EN EL MUNICIPIO DE CALDAS, ANTIOQUIA – CONTRATO DE CONSULTORIA CD–010 – 2026


CONTIENE: PLANTA ESPECÍFICA 1 Y 2 DIAGNOSTICO RED DE ACUEDUCTO LA SALADA PARTE BAJA

DISEÑO: DAYANA LONDOÑO LONDOÑO MAT: 08260–333431 ATL

REVISÓ: GLORIA JENNY MEJIA S. MAT: 05202–08696

ESCALA DE IMPRESIÓN:	FECHA:	CÓDIGO DEL PLANO:	SUPERVISOR:	DIBUJÓ:	ESCALA	PLANO:
1000=1000	MARZO DE 2026	A2–2602–02	WILLIAM DE JESÚS ÁNGEL AGUDELO	SANTIAGO TABORDA CORREA MAT: T126322019–1035441634	INDICADAS	2 DE 4

TAMAÑO DE PAPEL:900x600mm

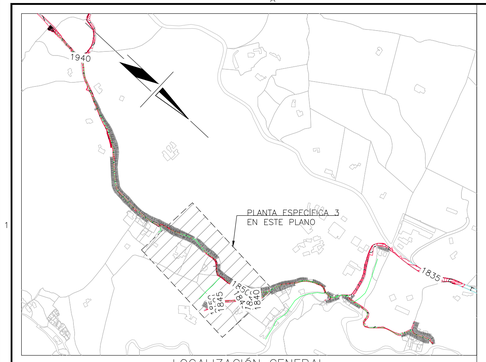

LOCALIZACIÓN GENERAL
ESCALA 1:12500

EMPALME CON PLANTA ESPECÍFICA 2
EN PLANO 2 DE 4

EMPALME CON PLANTA ESPECÍFICA 4
EN PLANO 4 DE 4

Finca
La Provincia

La terraza de
los colibríes

Escuela Rur Luis
Javier García Isaza

Nuevos
Horizontes

Monte Clara

LA SALADA
PARTE BAJA

Carrera 40

Vereda la Sara

4709500E
2227205N

4709490E
2227425N

4709635E
2227125N

4709640E
2227450N

ø3" PVC
ø1" PVC
ø1/2" PVC
ø1 1/2" PVC
ø2" PVC

N27 N28 N29 N30 N31 N32 N33 N34 N35 N36 N37 N38 N39 N40 N41 N42 N43 N44
N114 N115 N116 N117

1835 1840 1845 1850

CONVENCIONES

- Curvas principales
- Curvas secundarias
- Cartografía
- Vía existente
- Paramento existente
- Escaleras existentes
- Cerramiento
- Cerco
- Concreto existente
- Válvula de gas en operación
- Red de agua potable en operación
- Válvula reguladora de presión de agua potable en operación
- Poste
- Delta-Mojón

PLANTA ESPECÍFICA 3
ESCALA 1:500

CONTRATANTE: Alcaldía de Caldas ANTIOQUIA — edu Antioquia

CONTRATISTA: GMS INGENIEROS CONSULTORES S.A.S

CONTRATO No:

MODIFICACIONES		
No. MODIFICACIÓN	DESCRIPCIÓN	FECHA

PROYECTO: REALIZACIÓN DE ESTUDIOS Y DISEÑOS PARA ACUEDUCTOS RURALES EN EL MUNICIPIO DE CALDAS, ANTIOQUIA – CONTRATO DE CONSULTORIA CD-010 – 2026

CONTIENE: PLANTA ESPECÍFICA 3 DIAGNOSTICO RED DE ACUEDUCTO LA SALADA PARTE BAJA

DISEÑO: DAYANA LONDOÑO LONDOÑO, MAT: 08260-333431 ATL

REVISÓ: GLORIA JANET MEJIA S., MAT: 05202-08696

ESCALA DE IMPRESIÓN: 1000=1000

FECHA: MARZO DE 2026

CÓDIGO DEL PLANO: A2-2602-02


SUPERVISOR: WILLIAM DE JESÚS ÁNGEL AGUDELO

DIBUJÓ: SANTIAGO TABORDA CORREA, MAT: T126322019-1035441634


ESCALA: INDICADAS

PLANO: 3 DE 4

TAMAÑO DE PAPEL:900x600mm

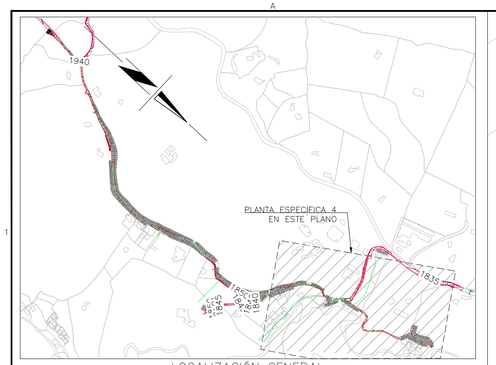

LOCALIZACIÓN GENERAL
ESCALA 1:12500

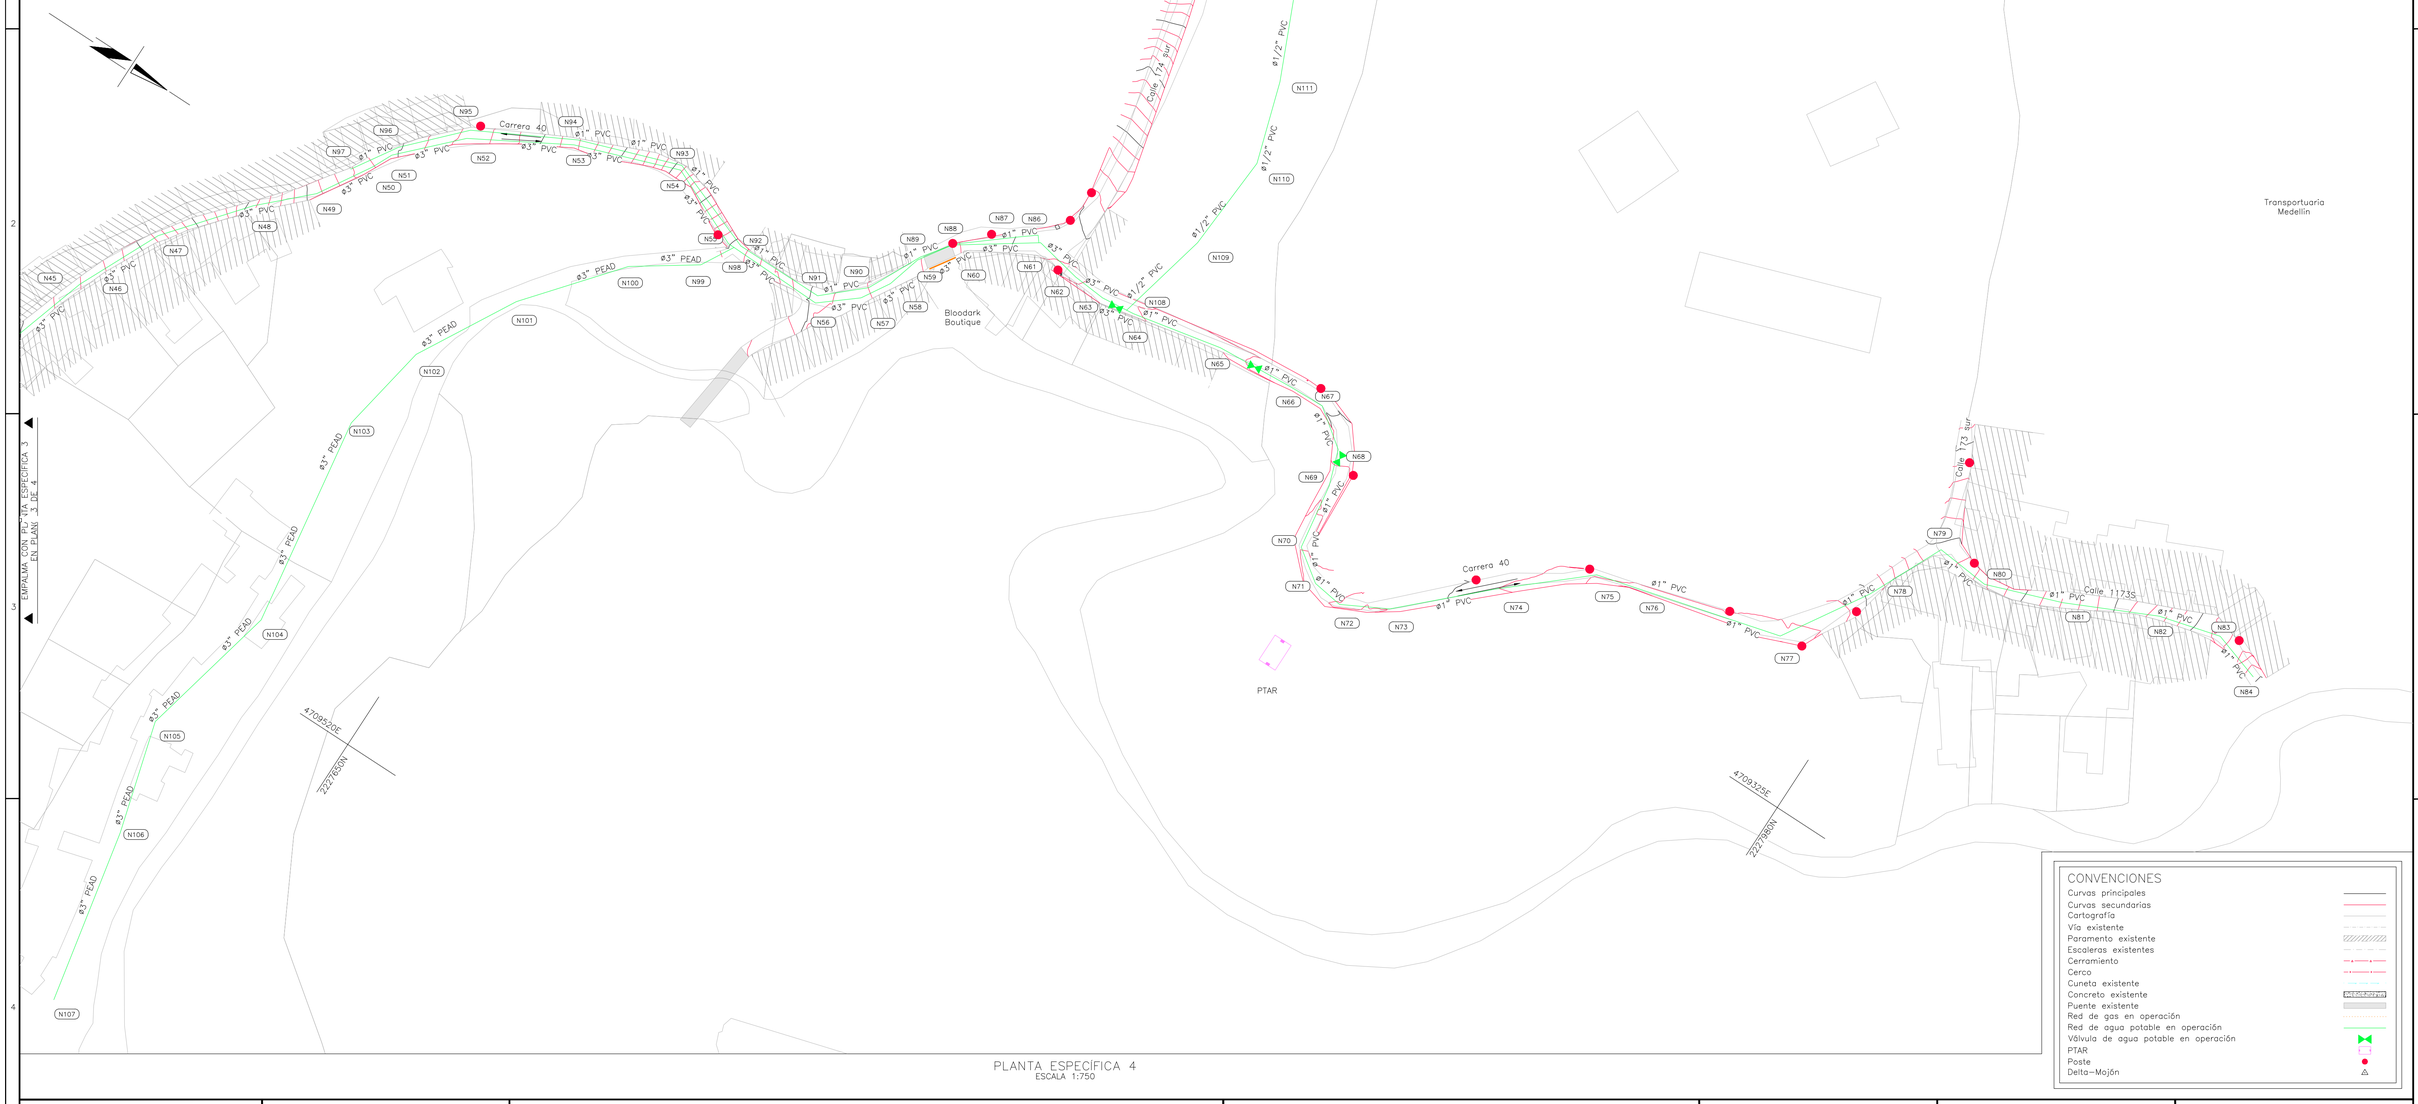

PLANTA ESPECÍFICA 4
ESCALA 1:750

CONVENCIONES
- Curvas principales
- Curvas secundarias
- Cartografía
- Vía existente
- Paramento existente
- Escaleras existentes
- Cerramiento
- Cerco
- Cuneta existente
- Concreto existente
- Puente existente
- Red de gas en operación
- Red de agua potable en operación
- Válvula de agua potable en operación
- PTAR
- Poste
- Delta-Mojón

CONTRATANTE: Alcaldía de Caldas ANTIOQUIA — edu Antioquia	CONTRATISTA: GMS INGENIEROS CONSULTORES S.A.S CONTRATO No:	MODIFICACIONES: No. MODIFICACIÓN / DESCRIPCIÓN / FECHA
PROYECTO: REALIZACIÓN DE ESTUDIOS Y DISEÑOS PARA ACUEDUCTOS RURALES EN EL MUNICIPIO DE CALDAS, ANTIOQUIA – CONTRATO DE CONSULTORIA CD-010 – 2026	CONTIENE: PLANTA ESPECÍFICA 4 DIAGNOSTICO RED DE ACUEDUCTO LA SALADA PARTE BAJA	DISEÑO: DAYANA LONDOÑO LONDOÑO MAT: 08260-333431 ATL
REVISÓ: GLORIA JEANN MEJIA S. MAT: 05202-08696	ESCALA DE IMPRESIÓN: 1000=1000	FECHA: MARZO DE 2026
CÓDIGO DEL PLANO: A2-2602-02	SUPERVISOR: WILLIAM DE JESÚS ÁNGEL AGUDELO	DIBUJÓ: SANTIAGO TABORDA CORREA MAT: T126322019-1035441634
ESCALA: INDICADAS	PLANO: 4 DE 4	

TAMAÑO DE PAPEL:900x600mm