



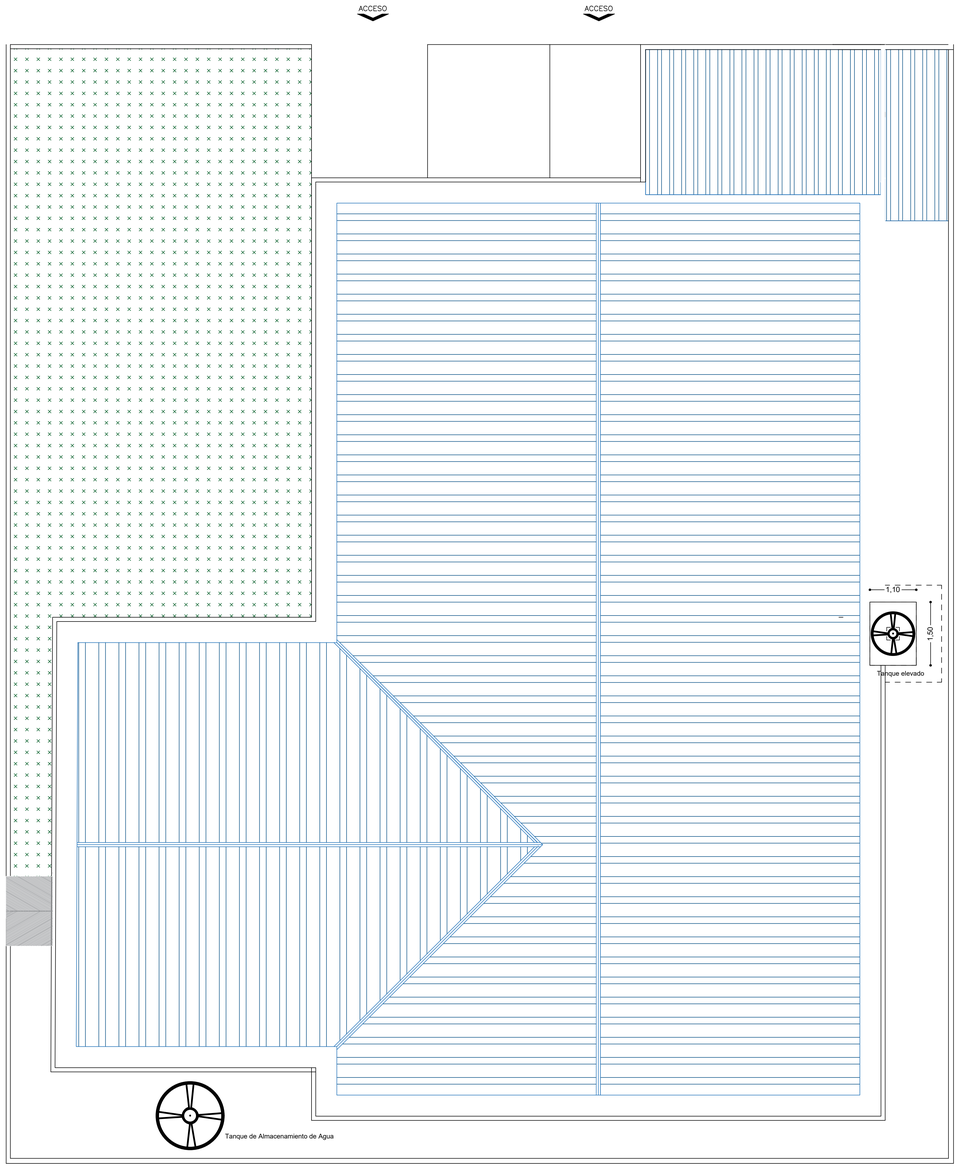

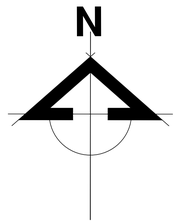

PLANO DE CUBIERTA

PUESTO DE SALUD DE TIERRALTICA - SANTA CRUZ DE LORICA

DEPARTAMENTO DE CORDOBA

ALCALDÍA MUNICIPIO DE LORICA

CÓDIGO CONTRATO:

CONTRATISTA:

OBJETO CONTRATO:

ADECUACION MENOR PARA EL MEJORAMIENTO DE LA INFRAESTRUCTURA FISICA DEL PUESTO DE SALUD LA DOCTRINA CÓRDOBA

INTERVENTORÍA:

REALIZÓ.

REVISÓ:

APROBÓ:

CONTIENE:

PLANO DE LEVANTAMIENTO

MODIFICACIONES:

FECHA	POR	MODIFICACIÓN
MAR - 2024	DISEÑADOR	PLANO LEVANTAMIENTO ARQUITECTÓNICO

NOTAS:

Cualquier cambio o modificación deber ser consultada y aprobada por el Diseñador y/o la Interventoria y/o el Supervisor del contrato.

ARCHIVO:

ESCALA: 1 : 200

FECHA: JUNIO 2025

PLANO: 03 DE 04

LEV - ARQ

LEVANTAMIENTO SANITARIO
PUESTO DE SALUD TIERRALTICA - LORICA