
VECTORWORKS EDUCATIONAL VERSION

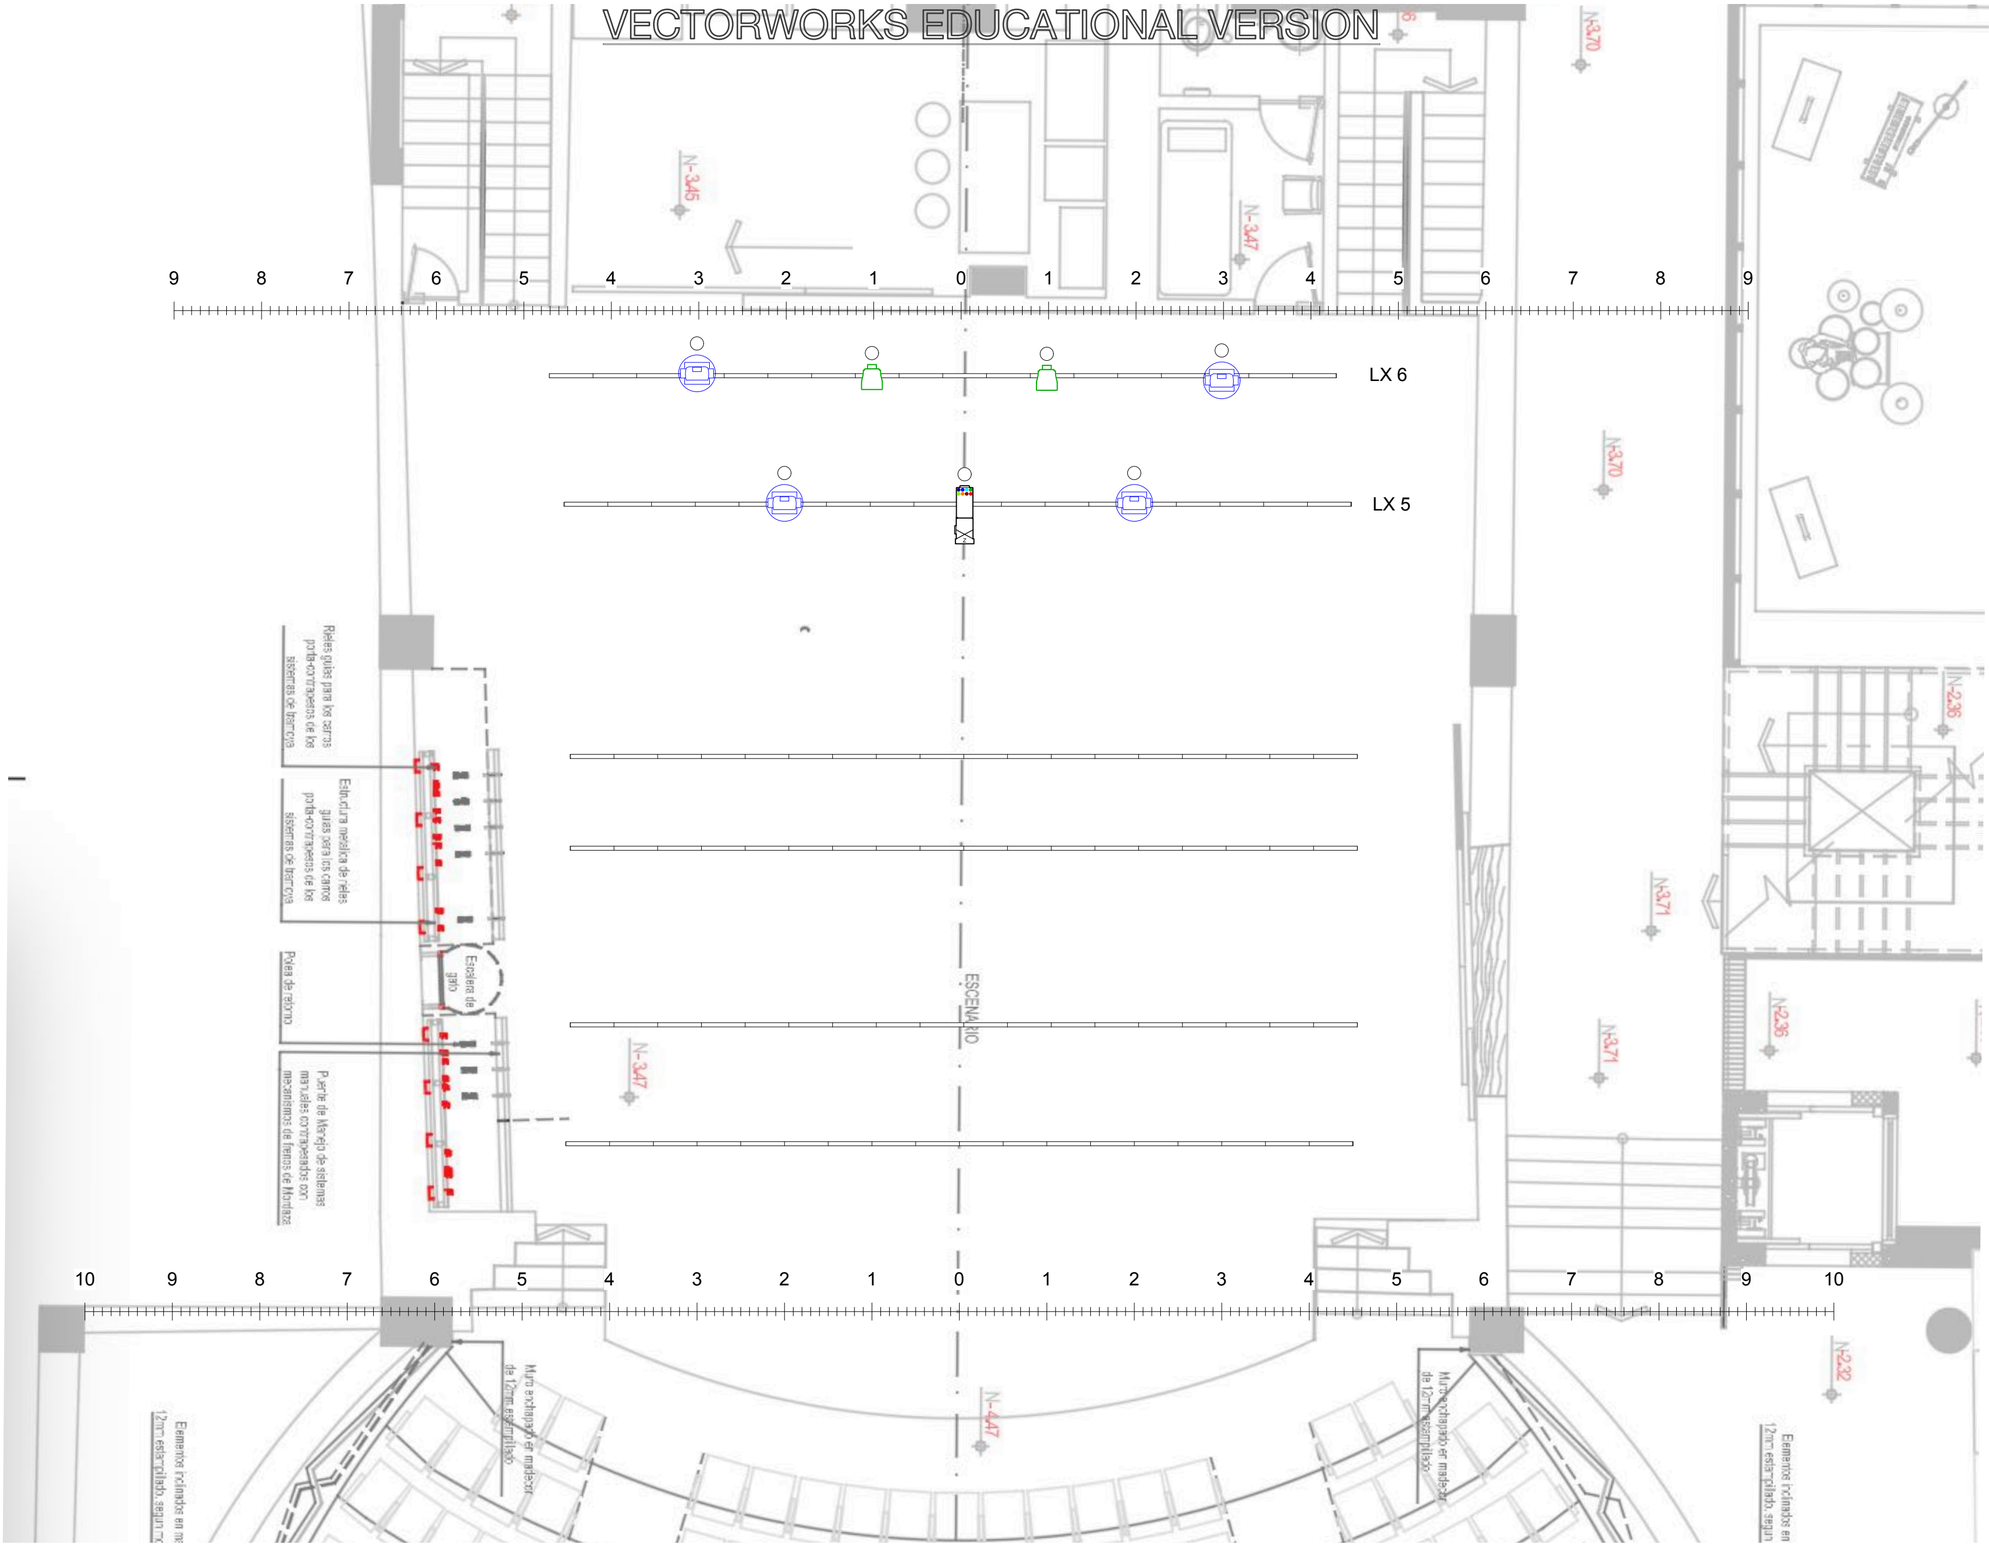

1 Ubicación Barra de iluminación Fijas (LX5 y LX6)
Scale: 1:50

Sheet:	Scale:	Date:	Project:		
Sht-1 of 2	1:50	26/05/26	"BARRAS ILUMINACIÓN" Proyecto LEP FUGA 2026 Copy.vwx	VECTORWORKS® SPOTLIGHT	
			Producer: FUGA		
			Purpose: Top View		**Drawn By:** A. Camilo Duarte

VECTORWORKS EDUCATIONAL VERSION