
VECTORWORKS EDUCATIONAL VERSION

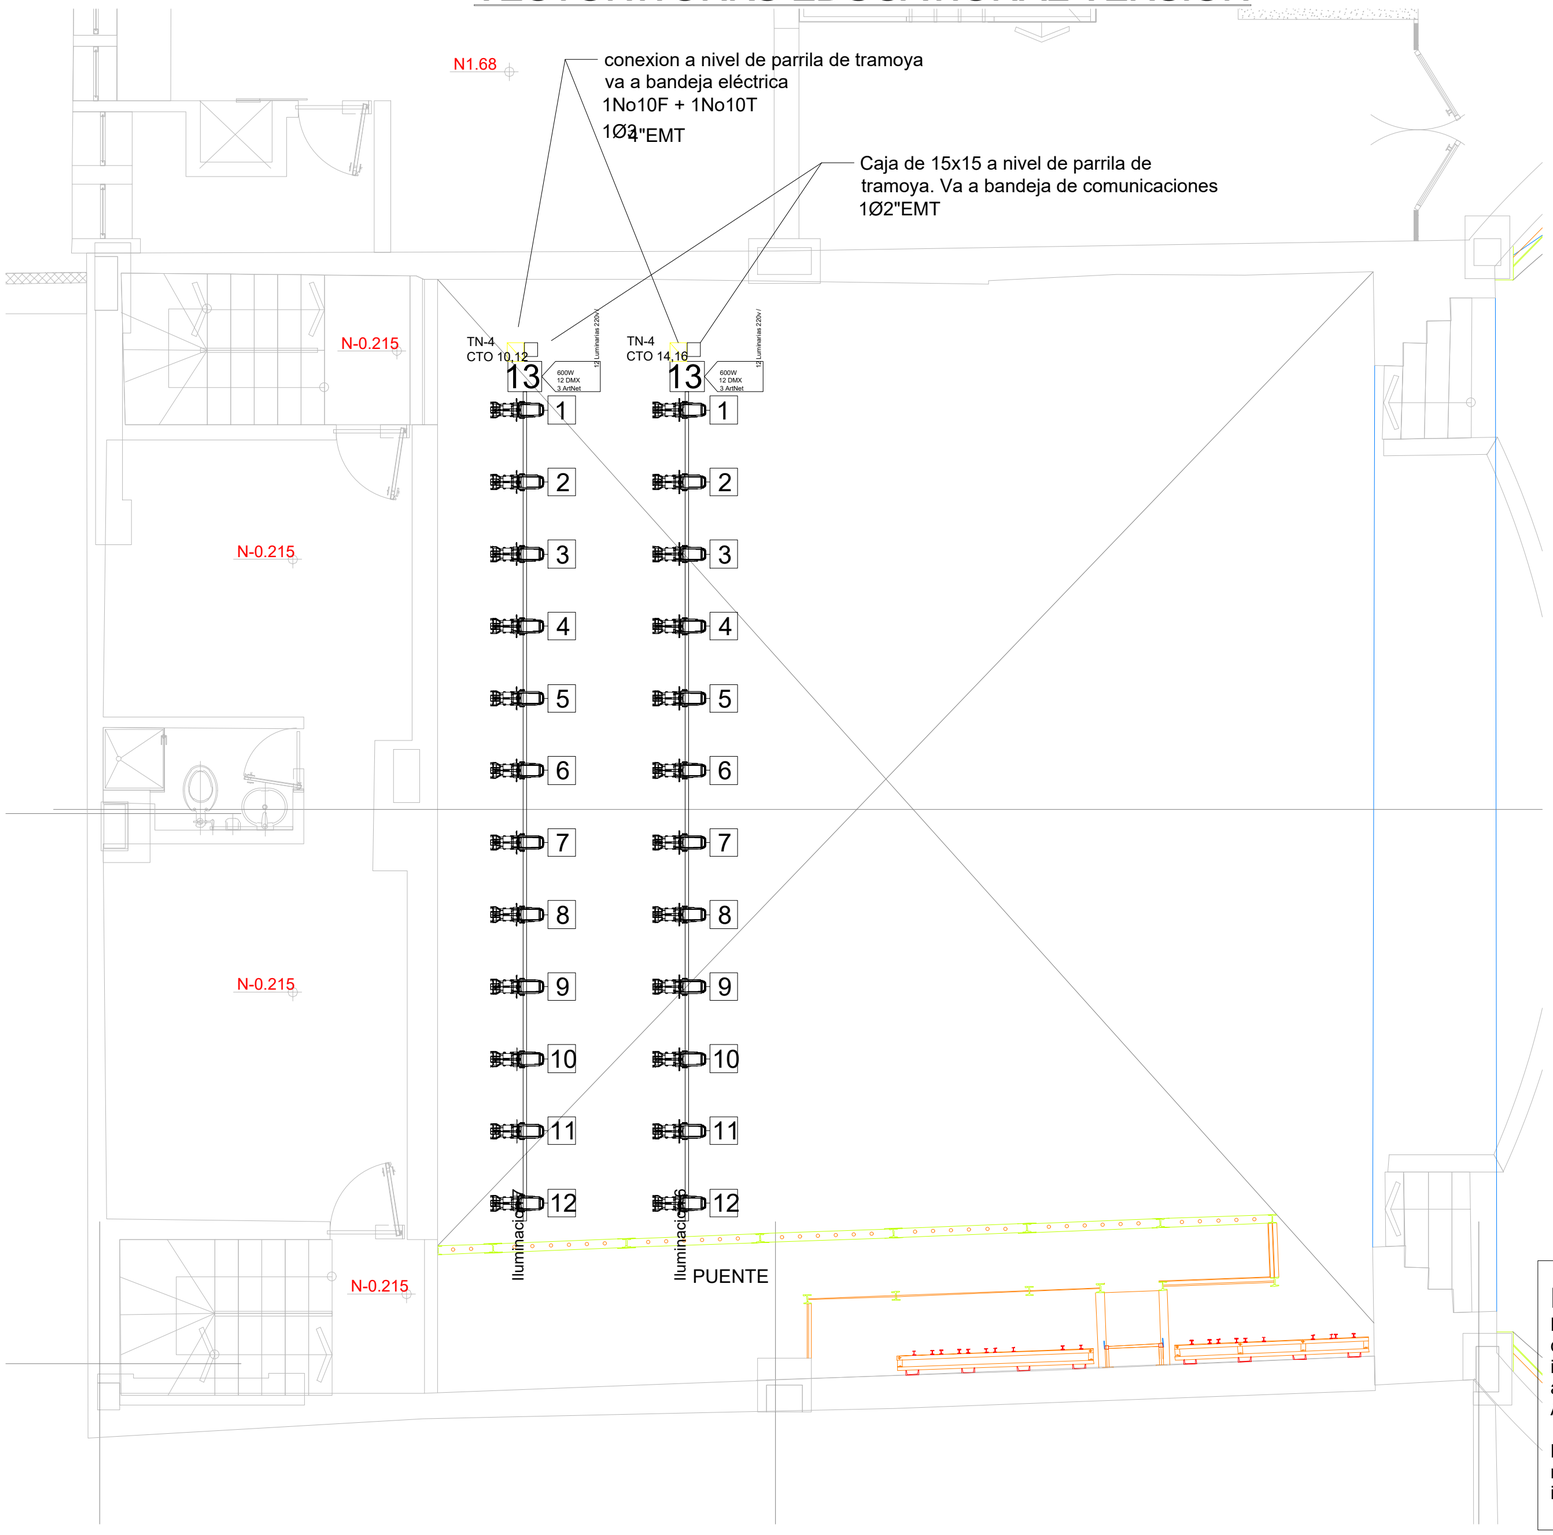

NOTA TÉCNICA

Las barras de iluminación contemplan circuitos eléctricos y distribución de señal de control previamente disponibles en la infraestructura técnica existente del escenario, incluyendo líneas de alimentación eléctrica, conectividad DMX y distribución de red ArtNet para operación de luminarias escénicas profesionales.

Los circuitos identificados en el presente plano corresponden a referencias funcionales de operación escénica asociadas a la infraestructura técnica existente de iluminación teatral.

Sheet:	Scale:	Date:	Project:		
Sht-2 of 2	1:50	26/05/26	"BARRAS ILUMINACIÓN" Proyecto LEP FUGA 2026 Copy.vwx	VECTORWORKS® SPOTLIGHT	
			Producer: FUGA		
			Purpose: Detalle barras iluminación tras escena		**Drawn By:** A. Camilo Duarte

VECTORWORKS EDUCATIONAL VERSION