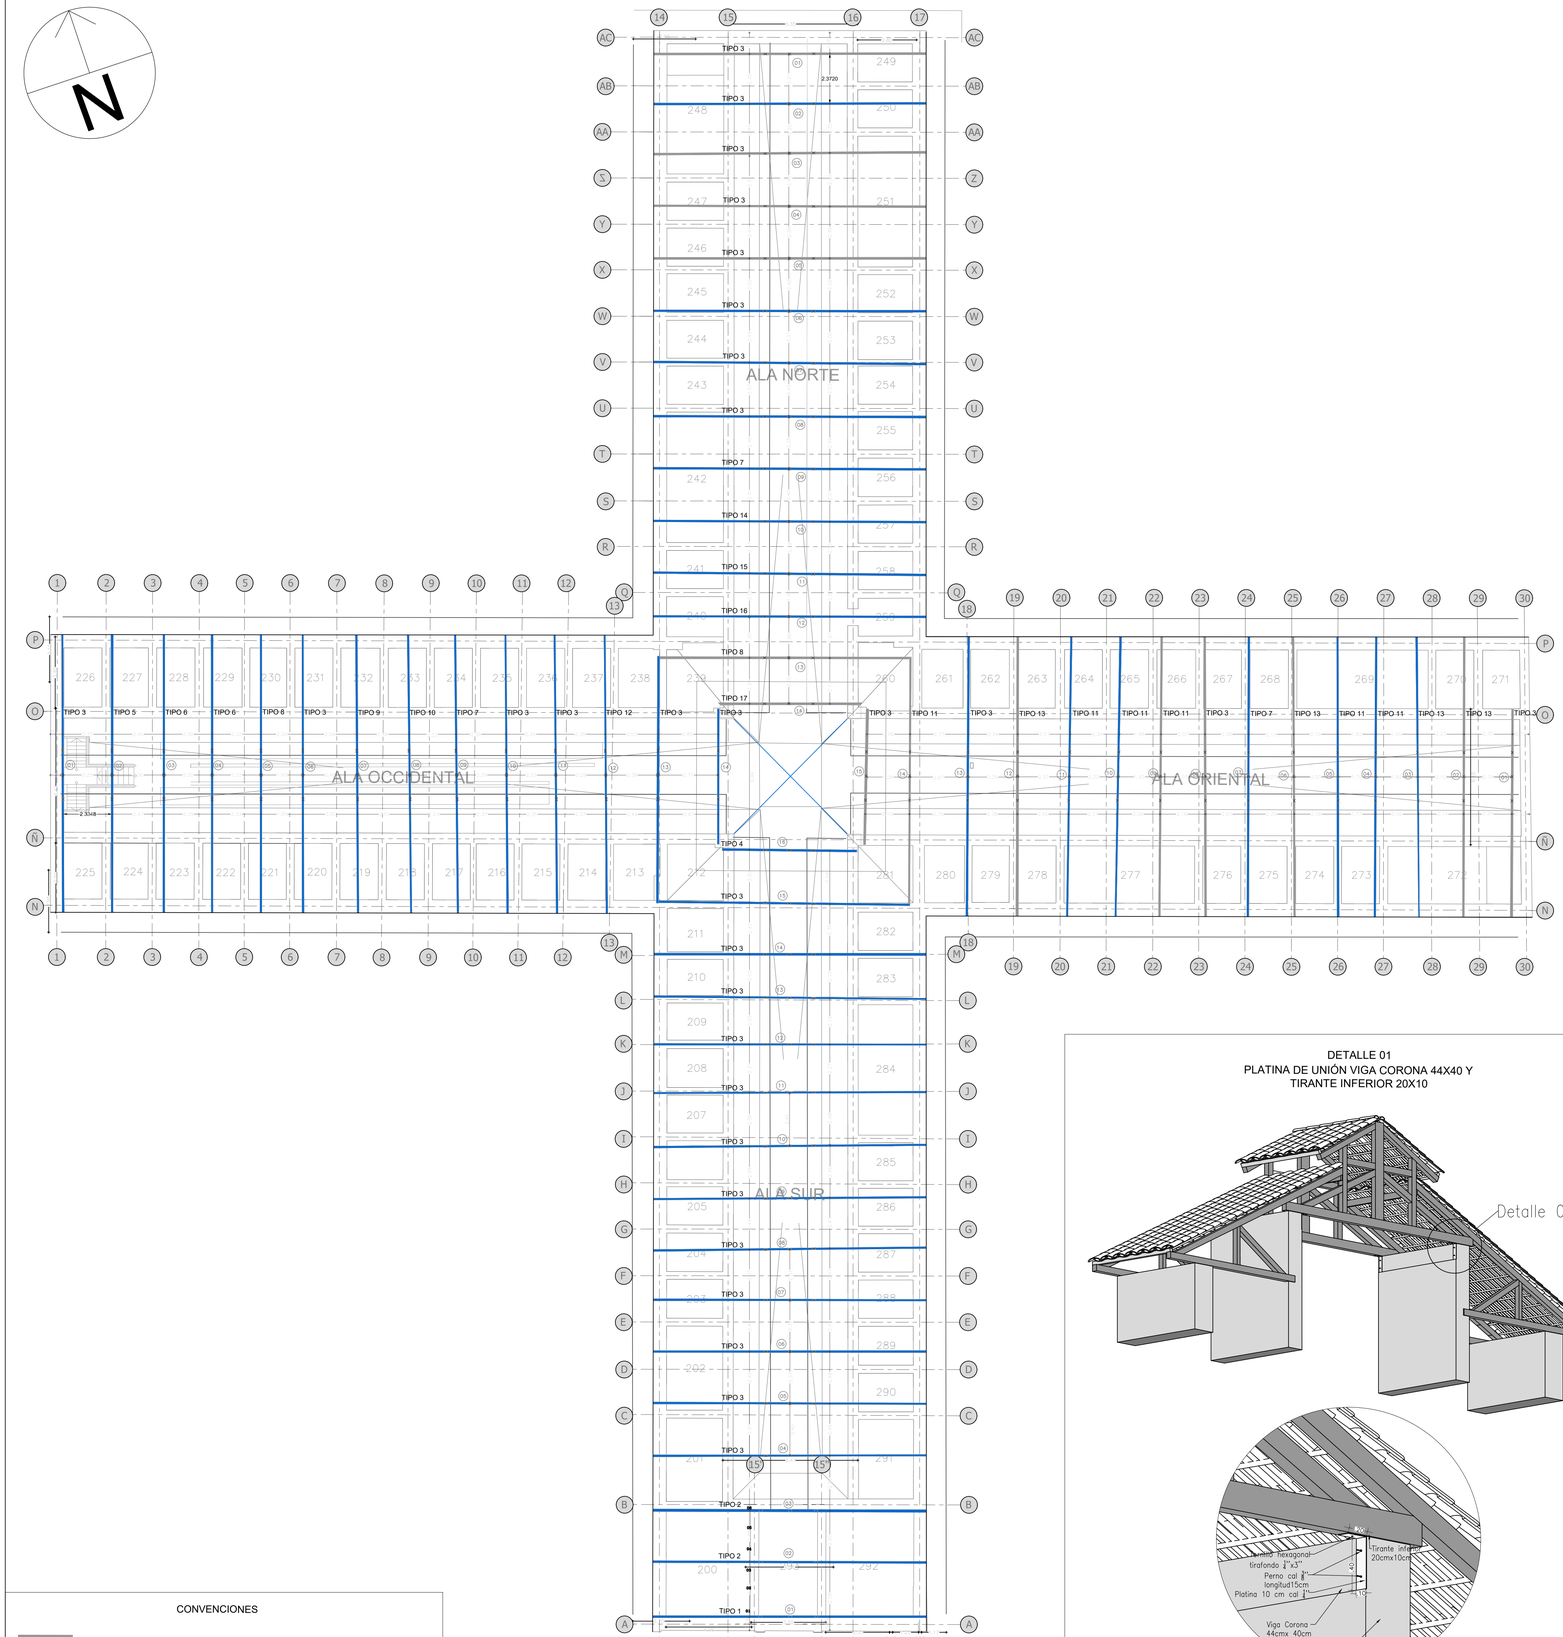


PLANTA CERCHAS DE MADERA
ESCALA: 1/125

CONVENCIONES


Cercha de madera existentes en buen estado.

Cercha de madera en la cual se reemplazan elementos verticales por mal estado.


DETALLE 01
PLATINA DE UNIÓN VIGA CORONA 44X40 Y
TIRANTE INFERIOR 20X10

NOTA: la platina de unión entre la viga corona de de 44x40 cm y el tirante inferior 20x10 cm se instaló en todas las cerchas.


CERCHA No. 2 ALA NORTE EN MADERA DE ABARCO
esc: 1/100

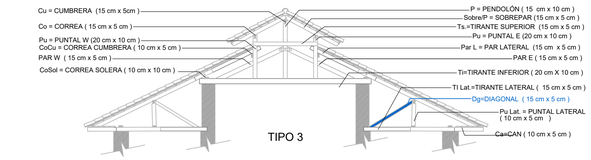


CERCHA No. 5 ALA NORTE EN MADERA DE ABARCO
esc: 1/100

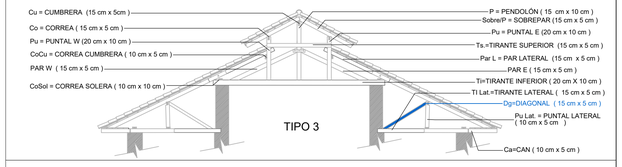


CERCHA No. 6 ALA NORTE EN MADERA DE ABARCO
esc: 1/100

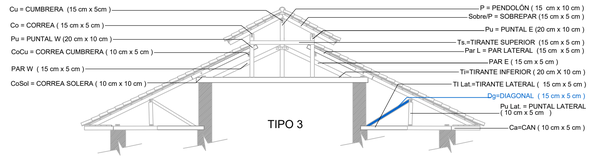


CERCHA No. 7 ALA NORTE EN MADERA DE ABARCO
esc: 1/100

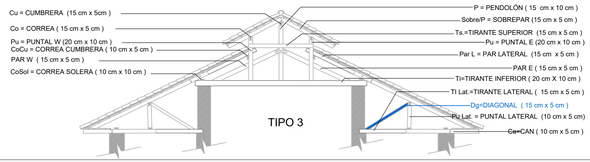


CERCHA No. 8 ALA NORTE EN MADERA DE ABARCO
esc: 1/100

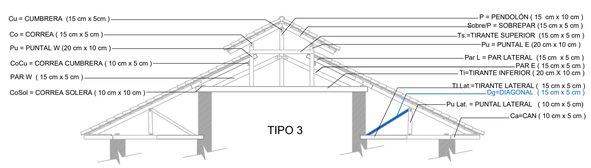


CERCHA No. 9 ALA NORTE EN MADERA DE ABARCO
esc: 1/100

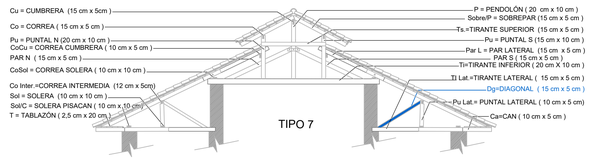

CERCHA No. 10 ALA NORTE EN MADERA DE ABARCO
esc: 1/100

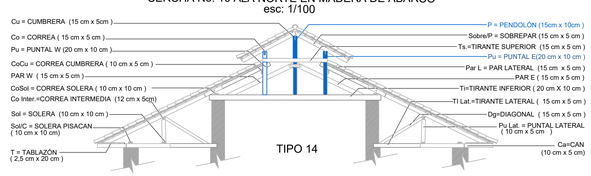

CERCHA No. 12 ALA NORTE EN MADERA DE ABARCO
esc: 1/100

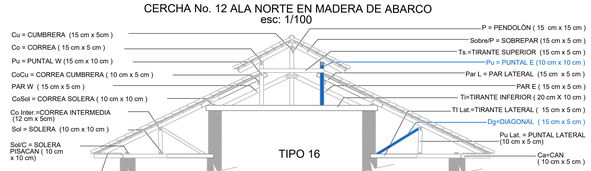

Administración Municipal:

Alcaldía Municipal de Ibagué

Entidad Contratante:

INFIBAGUÉ
INSTITUTO FINANCIAMIENTO, PROMOCION Y DESARROLLO DE IBAGUÉ

Contratista de Obra:

CONSORCIO SOMOS PANÓPTICO

CONTRATO No 103 - 14 DICIEMBRE 2018:
OBRAS DE RESTAURACIÓN, ADECUACIÓN INTEGRAL Y REFORZAMIENTO ESTRUCTURAL DEL EDIFICIO CRUCIFORME, "PANÓPTICO", IBAGUÉ.

DIRECCIÓN: K8 No 10-91/ BELÉN-PAÓPTICO

Interventoría:

CONSORCIO NVP
CONTRATO No. 100 - 05 DICIEMBRE 2018

Director de Obra:

Germán Ernesto Ayarza Bermúdez
MP-2570024079 CND

Director de Interventoría:

Nestor Vargas Pedroza
MP-2570042413 CND

Contiene:

ELEMENTOS DE MADERA DE CUBIERTA, CERCHAS 1

Constructor Responsable:

Camilo Ernesto Rojas Tovar
MP-25202086047 CND

Revisó:

Carlos Arteaga Jaimes
MP- A68412008-88032164 CNPA
RESIDENTE CONSORCIO SOMOS PANÓPTICO

Aprobó:

Nestor Vargas Pedroza
MP 2570042413 CDN
DIRECTOR CONSORCIO NVP

Asesores

Diego Dueñas Puentes
2520253876 CND
Asesor estructural
Consorcio Somos Panóptico

José Fuertes Chaparro
2520263240 CND
Asesor estructural
Consorcio Somos NVP

Proyectó:

Carlos Pinilla Acosta
A13468201 7-1110537346 CNPA

Edwin Melo Gómez
Delineante arquitectonico

Fecha:

Febrero 2020

Escala:

INDICADAS

R
PLANO RECORD

Tipo:
EST
ESTRUCTURAL

No:
11