

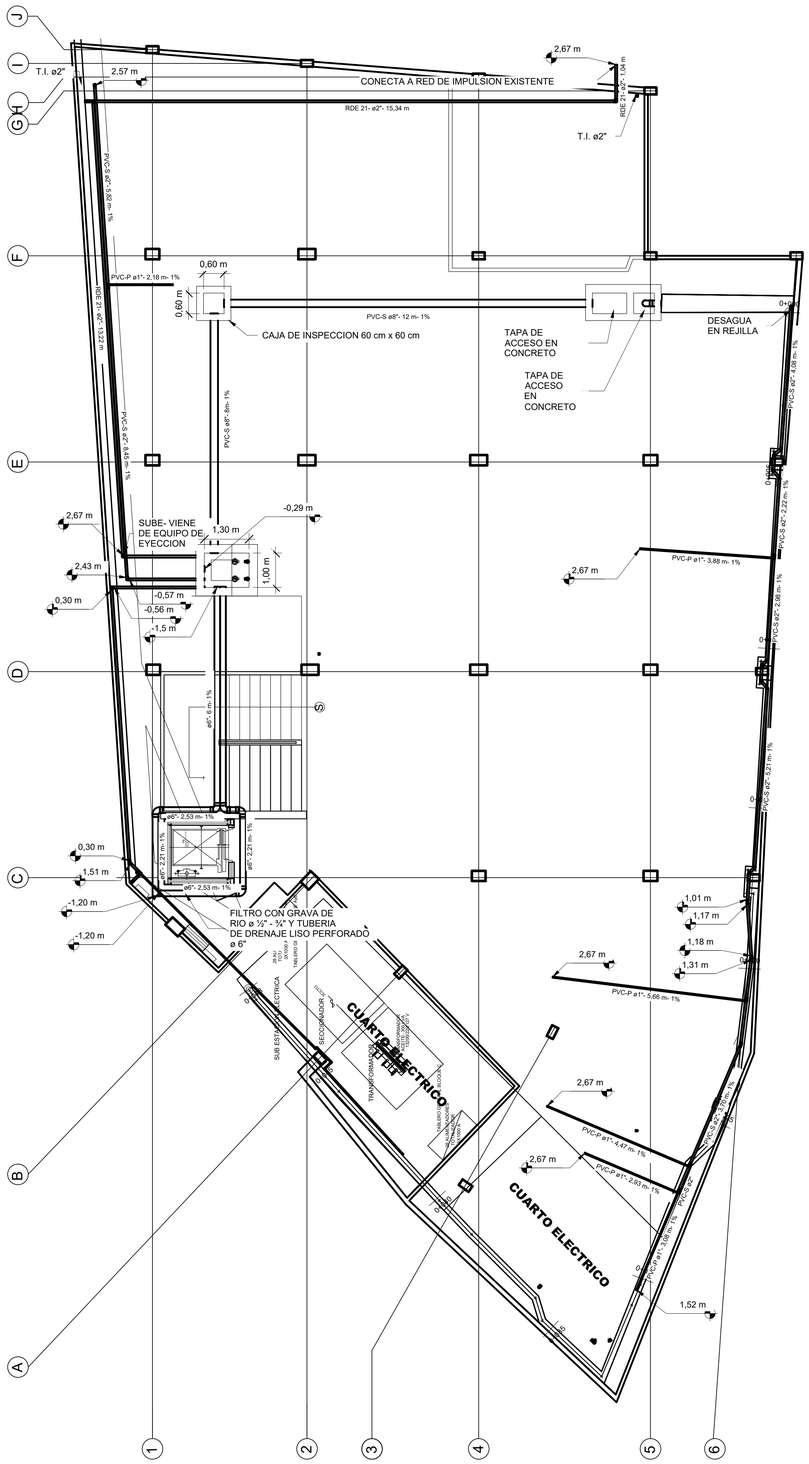


3 Sótano
1 : 75

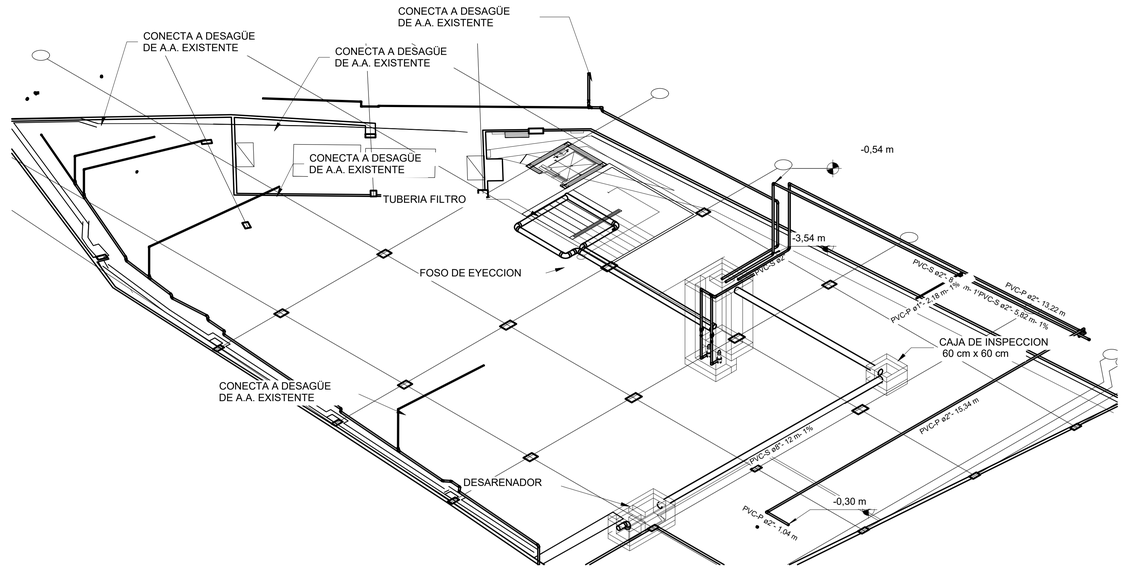

1 Isométrico

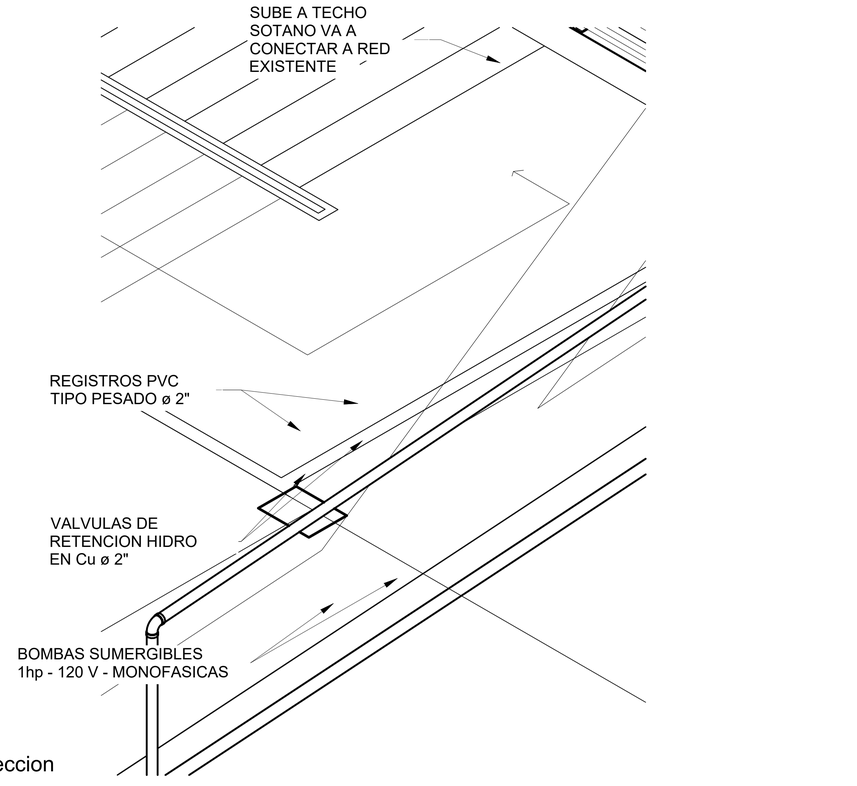

2 Isométrico Equipo de Eyeccion

HS-101

DIEGO FERNANDO PIEDRAHÍTA RIAÑO
Ingeniero Ambiental y Sanitario
Mat. Prof. 252620-104764
DISEÑADOR

CONSORCIO ADECUACIONES Y CONCRETOS
CONSTRATISTA

WILLIAM [illegible] PEREZ SUAREZ
Ingeniero Civil
Mat. Prof. 252310-191745 CUN
REPRESENTANTE LEGAL

Torre C- Complejo Judicial Sincelejo
Sincelejo - Sucre
LOCALIZACION

"ADECUACIONES DE OBRA CIVIL Y ELÉCTRICAS COMPLEMENTARIAS EN FOSO UBICADO EN LA TORRE C DEL COMPLEJO JUDICIAL DE SINCELEJO PARA LA CORRECTA INSTALACIÓN Y PUESTA EN FUNCIONAMIENTO DE UN ASCENSOR DE PASAJEROS DE CINCO (5) PARADAS"
PROYECTO

Red de Desagues de Condensados y Agua lluvias
Rejilla rampa sótano Torre C
CONTIENE

Rama Judicial
Consejo Superior de la Judicatura
República de Colombia

V.	CONTENIDO	OBS.

VERSIONES

OBSERVACIONES

DIEGO FERNANDO PIEDRAHÍTA RIAÑO
Ingeniero Ambiental y Sanitario
Mat. Prof. 252620-104764
DISEÑO / INSTALACIÓN

06/02/2026
FECHA DE IMPRESIÓN

Indicadas
ESCALA

Todas la medidas deberán ser rectificadas en obra, cuenta y riesgo de cada uno de los contratistas

PLANCHA Nº HS-101
PLANCHA Nº 1 DE 1