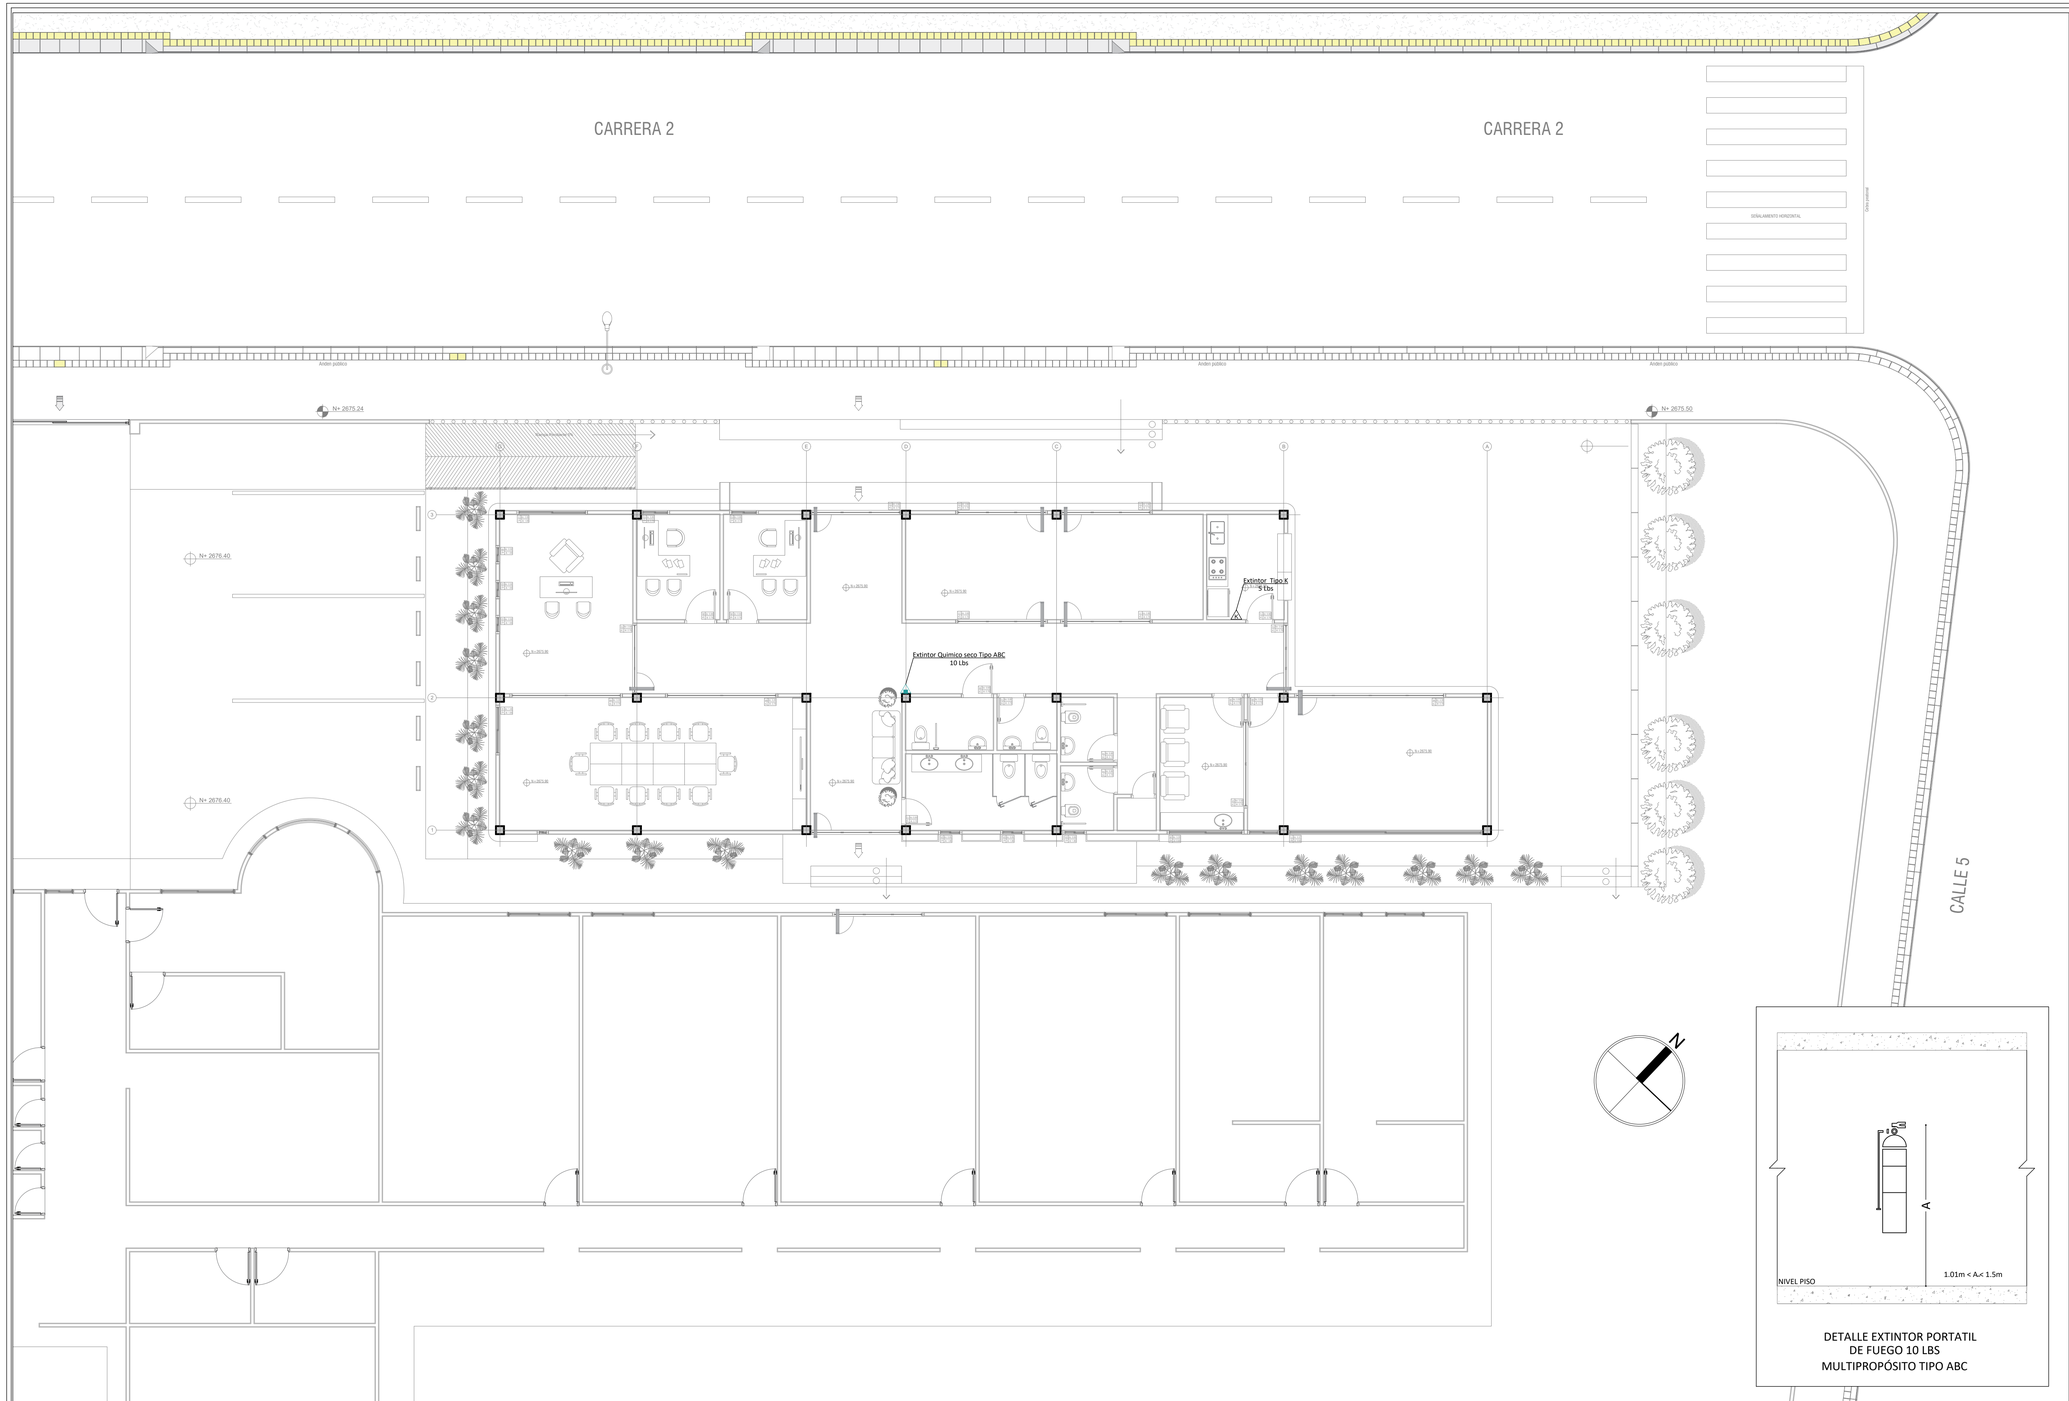


DETALLE EXTINTOR PORTATIL
DE FUEGO 10 LBS
MULTIPROPÓSITO TIPO ABC

CONVENCIONES

- Extintor de Quimico seco para todo tipo de incendio (Tipo ABC)
- Extintor de Quimico humedo para para cocinas (Tipo k)

CENTRO EDUCATIVO "RICARDO GONZÁLEZ"

MUNICIPIO DE SUBACHOQUE
DEPARTAMENTO DE CUNDINAMARCA

CONTRATISTA .

VOGELKOP ARQUITECTURA E INGENIERÍA S.AS
LUIS MIGUEL VECINO BARBOSA
1.102.723.233 San Vicente de CH.

Carrera 20A No. 15-32 Orquídea Real
San Vicente de Chucuri-Santander
310 276 0809
WWW.VOGELKOPARQUITECTURA.COM

DISEÑADOR.

Ing. Alvaro Javier Diaz Rubio
Ingeniero civil - M.P. 68202-268200 STD

DIGITALIZO.

Ing. Stefany Joya Buitrago

REVISO Y APROBÓ MUNICIPIO.

PROPIETARIO/REPRESENTANTE LEGAL.

JORGE ALBERTO CAMACHO LIZARAZO
NIT. 8999993147

INFORMACIÓN GENERAL.

Número ficha catastral: 25-769-01-00-00-00-0019-0001-0-00-00-0000
Número matricula inmobiliaria: 50N-20507920
Dirección: Carrera 2 #4-50 Colegio Ricardo Gonzalez Sede A
Tipo de Uso: Institucional
Tipo de Tramite: Licencia de Construcción en modalidad de Ampliación

PROYECTO.

Estudios y diseños de los diferentes equipamientos, infraestructura y proyectos estratégicos del municipio de Subachoque, Cundinamarca

CONTIENE.

Planta general del proyecto

MODIFICACIONES

FECHA.

OBSERVACIONES.

ESCALA. INDICADA

PLANO #. 01 DE 1

FECHA. Febrero-2025

ARCHIVO DIGITAL. DIS_RCI_VR-3.dwg