

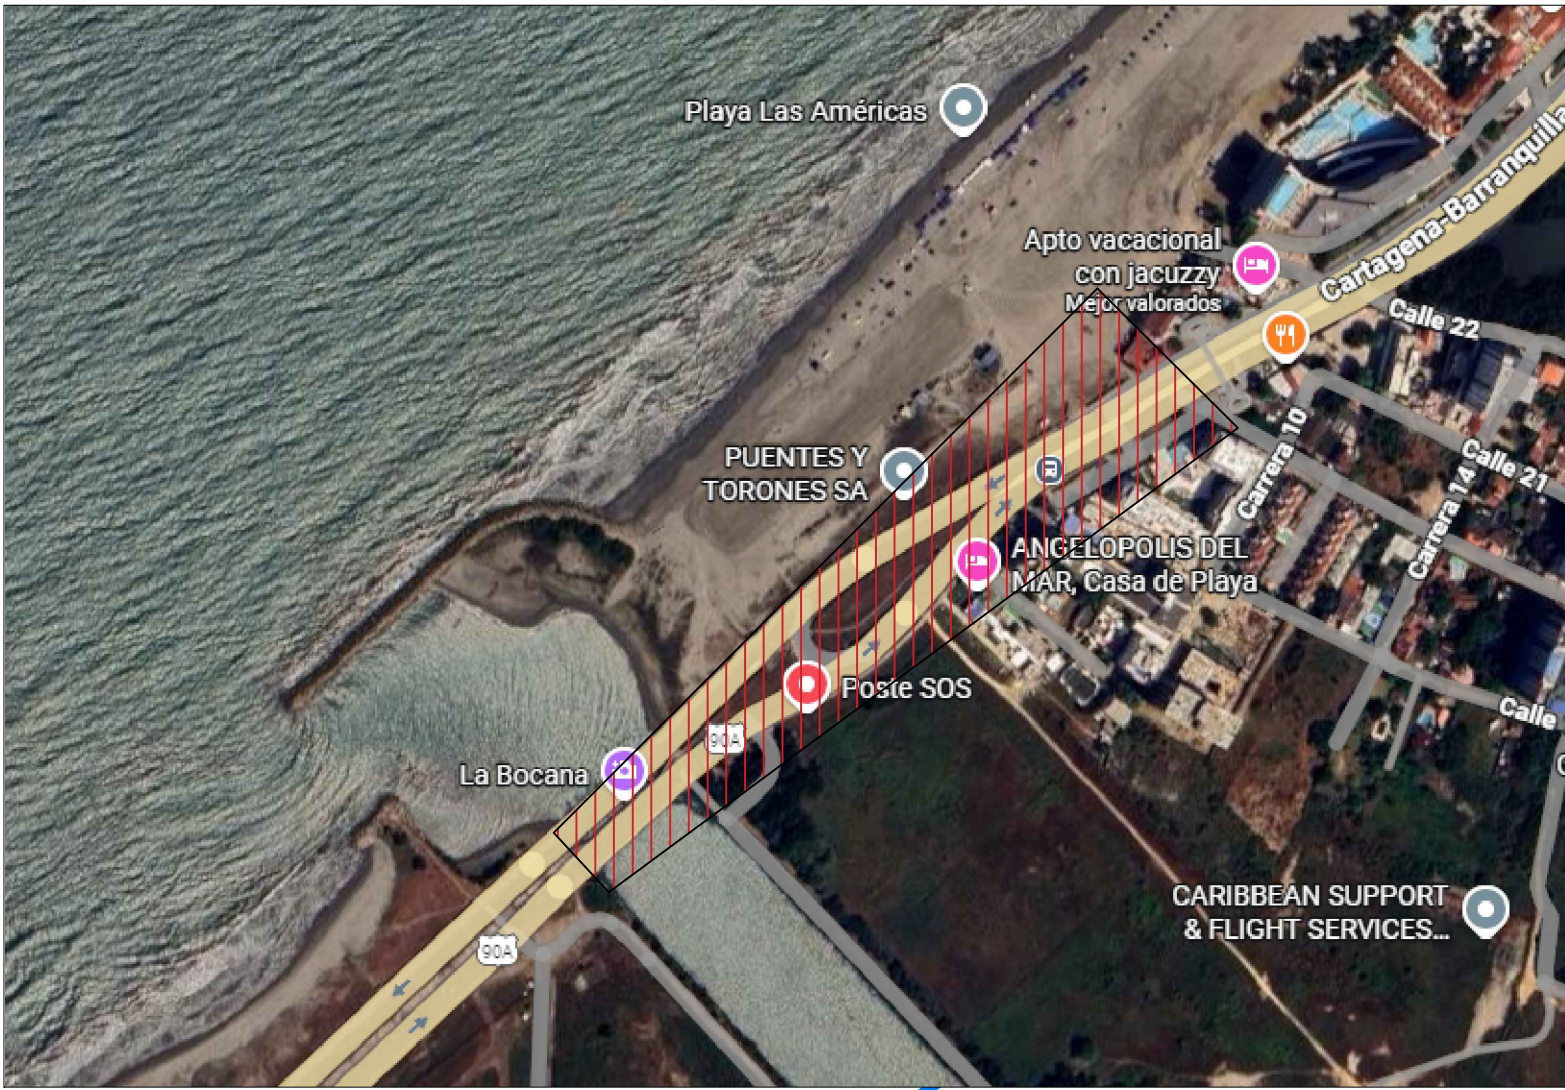


LOCALIZACIÓN: PARALELA VIA AL MAR, ENTRE PLAYA AZUL LA BOQUILLA Y LA BOCANA CARTAGENA

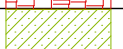

ARBUSTOS Y CUBRESUELOS											
SÍMBOLO	SIGLA	NOMBRE BOTÁNICO	NOMBRE COMÚN	E. C	DENSIDAD (M2)	ALTURA	FRONDA	CONDICIÓN	CANTIDAD (UN)	CANTIDAD (M2)	%
	AR	ALTERNANTHERA BETTZICKIANA	DURANTA ROJA	0,30	12,00	0,30	0,30	SOL	2.461	205,11	10,46%
	CUZ	COCCOLOBA UVIFERA	UVA PLAYA	0,30	12,00	0,30	0,30	SOL	4.157	346,40	43,12%
	CE	CONOCARPUS ERECTUS	MANGLE VERDE	0,30	12,00	0,35	0,30	SOL	10.145	845,41	43,12%
	CES	CONOCARPUS ERECTUS SERICEUS	MANGLE PLATEADO	0,30	12,00	0,35	0,30	SOL	2.727	227,24	11,59%
	CX	CODIAEUM VARIEGATUM	LIRIO AMARILLO	0,35	10,00	0,30	0,35	SEMISOL	3.005	300,46	15,33%
	IP	IPOMOEA PES-CAPRAE	GLORIA MATUTINA	0,25	14,00	0,10	0,20	SOL	502	35,84	1,83%
TOTAL DE ARBUSTOS, CUBRESUELOS Y SÓLIDOS (unods / M2 / %)									22.997	1.960,46	82%
GRAMA											
SÍMBOLO	SIGLA	NOMBRE BOTÁNICO	NOMBRE COMÚN						CANTIDAD (M2)		
	SOD	TAPETE ZOYSIA JAPONICA	GRAMA						1.868,81		
TOTAL DE GRAMA (un) / (%)									1.868,81		
CANTIDAD ARBUSTOS, CUBRESUELOS Y SÓLIDOS (M2 / %)										1.960,46	51%
CANTIDAD GRAMA (M2 / %)										1.868,81	49%
CANTIDAD TOTAL PAISAJISMO (M2 / %)										3.829,27	100%

LOCALIZACIÓN GENERAL

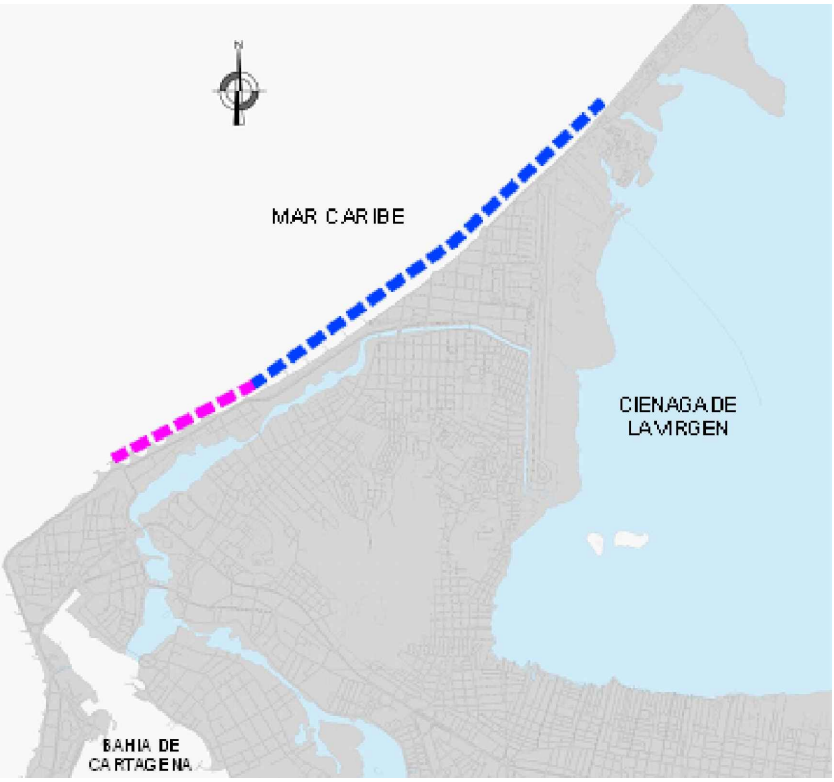

TRAMO 1-PLAYA AZUL
TRAMO 2-MARBELLA

DISTRIBUCIÓN PLANCHAS



CLIENTE



CONSTRUCTOR



NOTAS

CONVENCIONES

REV	FECHA	ESTADO	DESCRIPCIÓN:	DIB	DIS	APROV

NOMBRE DEL PROYECTO

GRAN MALECÓN DEL MAR

PAISAJISMO RETORNO MALECÓN DEL MAR FASE I

ESC. 1:400

NÚMERO DE PLANO

A103