



Acabados en pintura poliuretano
Paredes externa = Azul petróleo
Paredes internas = Crema Claro
Estructura interna = Azul petróleo
Cieloraso interno = Crema claro
W.C. MIXTO
NIVEL + 0.17
Acabado de piso en
pintura de tràfico
epoxy color gris.
ESTANTE TIPO 2 (T.2)
X 1 UND / FT.09
ESTANTE TIPO 1 (T.1)
X 3 UND / FT.11
MUEBLE DE CAFETERÍA TIPO 3 (T.3)
X 1 UND / FT.11
Visagras tipo pesado
Visagras tipo pesado
MUEBLE DE CAFETERÍA TIPO 4 (T.4)
CORREDIZO X 1 UND / FT.10
BASE DE PISO EN CONCRETO
REFORZADO / FT.08
Escalera metálica tipo espina de pescado,
viga central 100x100 cal.14 y pasos
en lámina cal.14; pintura electroestática
(Azul petroleo = Viga central)
(Verde claro militar = Pasos)
Apertura inferior tipo escaparate
con mecanizaciòn tipo malacate,
estructura perimetral tub. 3"x1,5" cal.12
e interna en tub. 3"x1,5" cal.14;
Lámina prefabricada de fibrocemento de 20mm
PLANTA BAJA
Esc: 1__35
Ficha Técnica FT.01

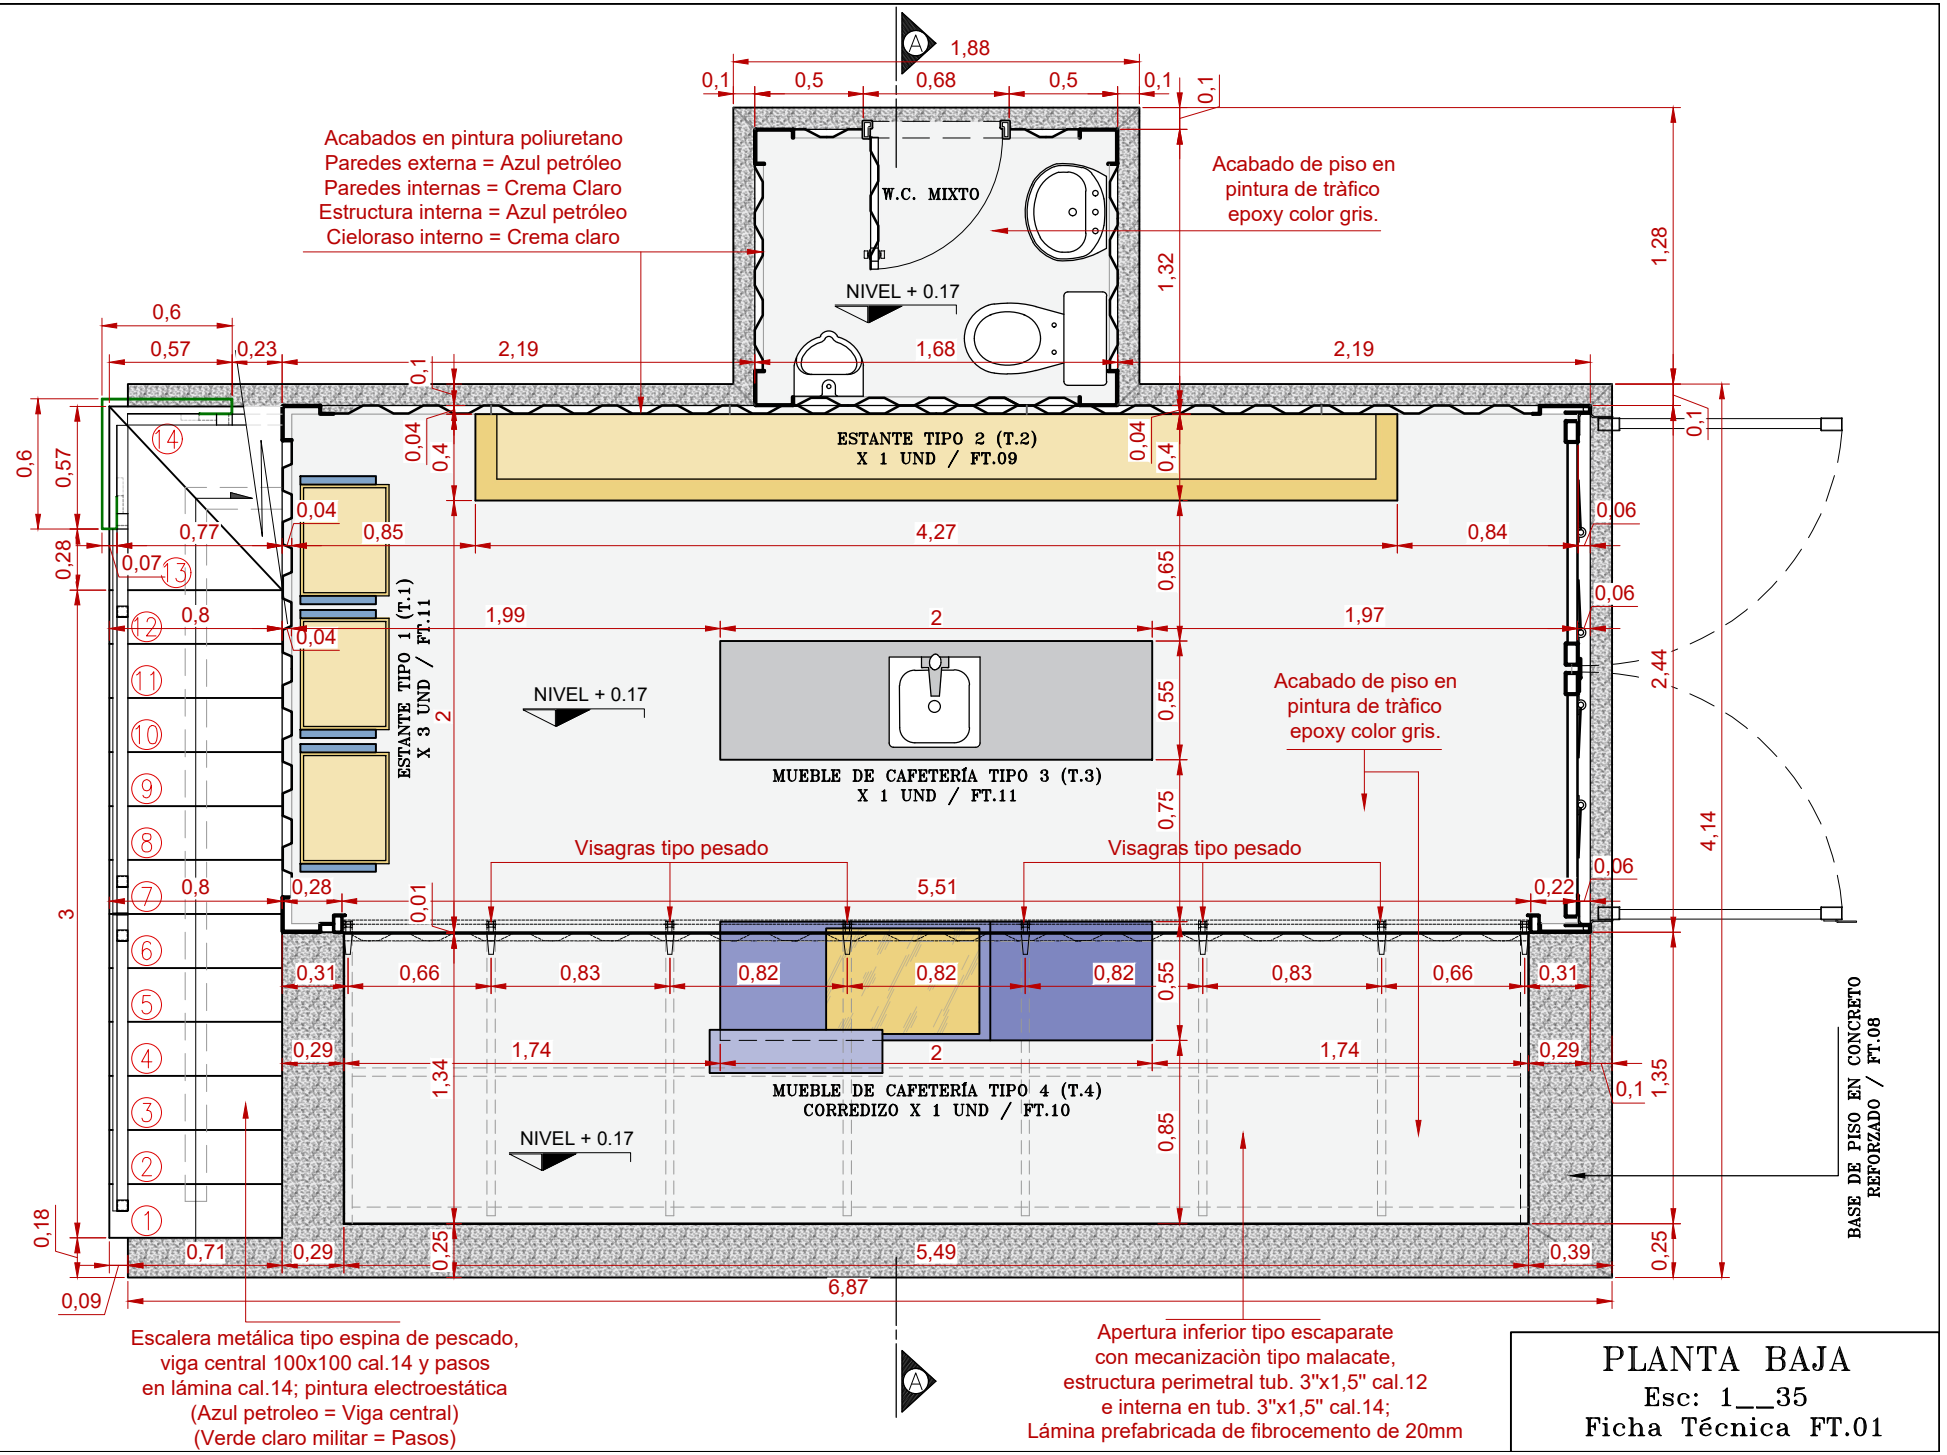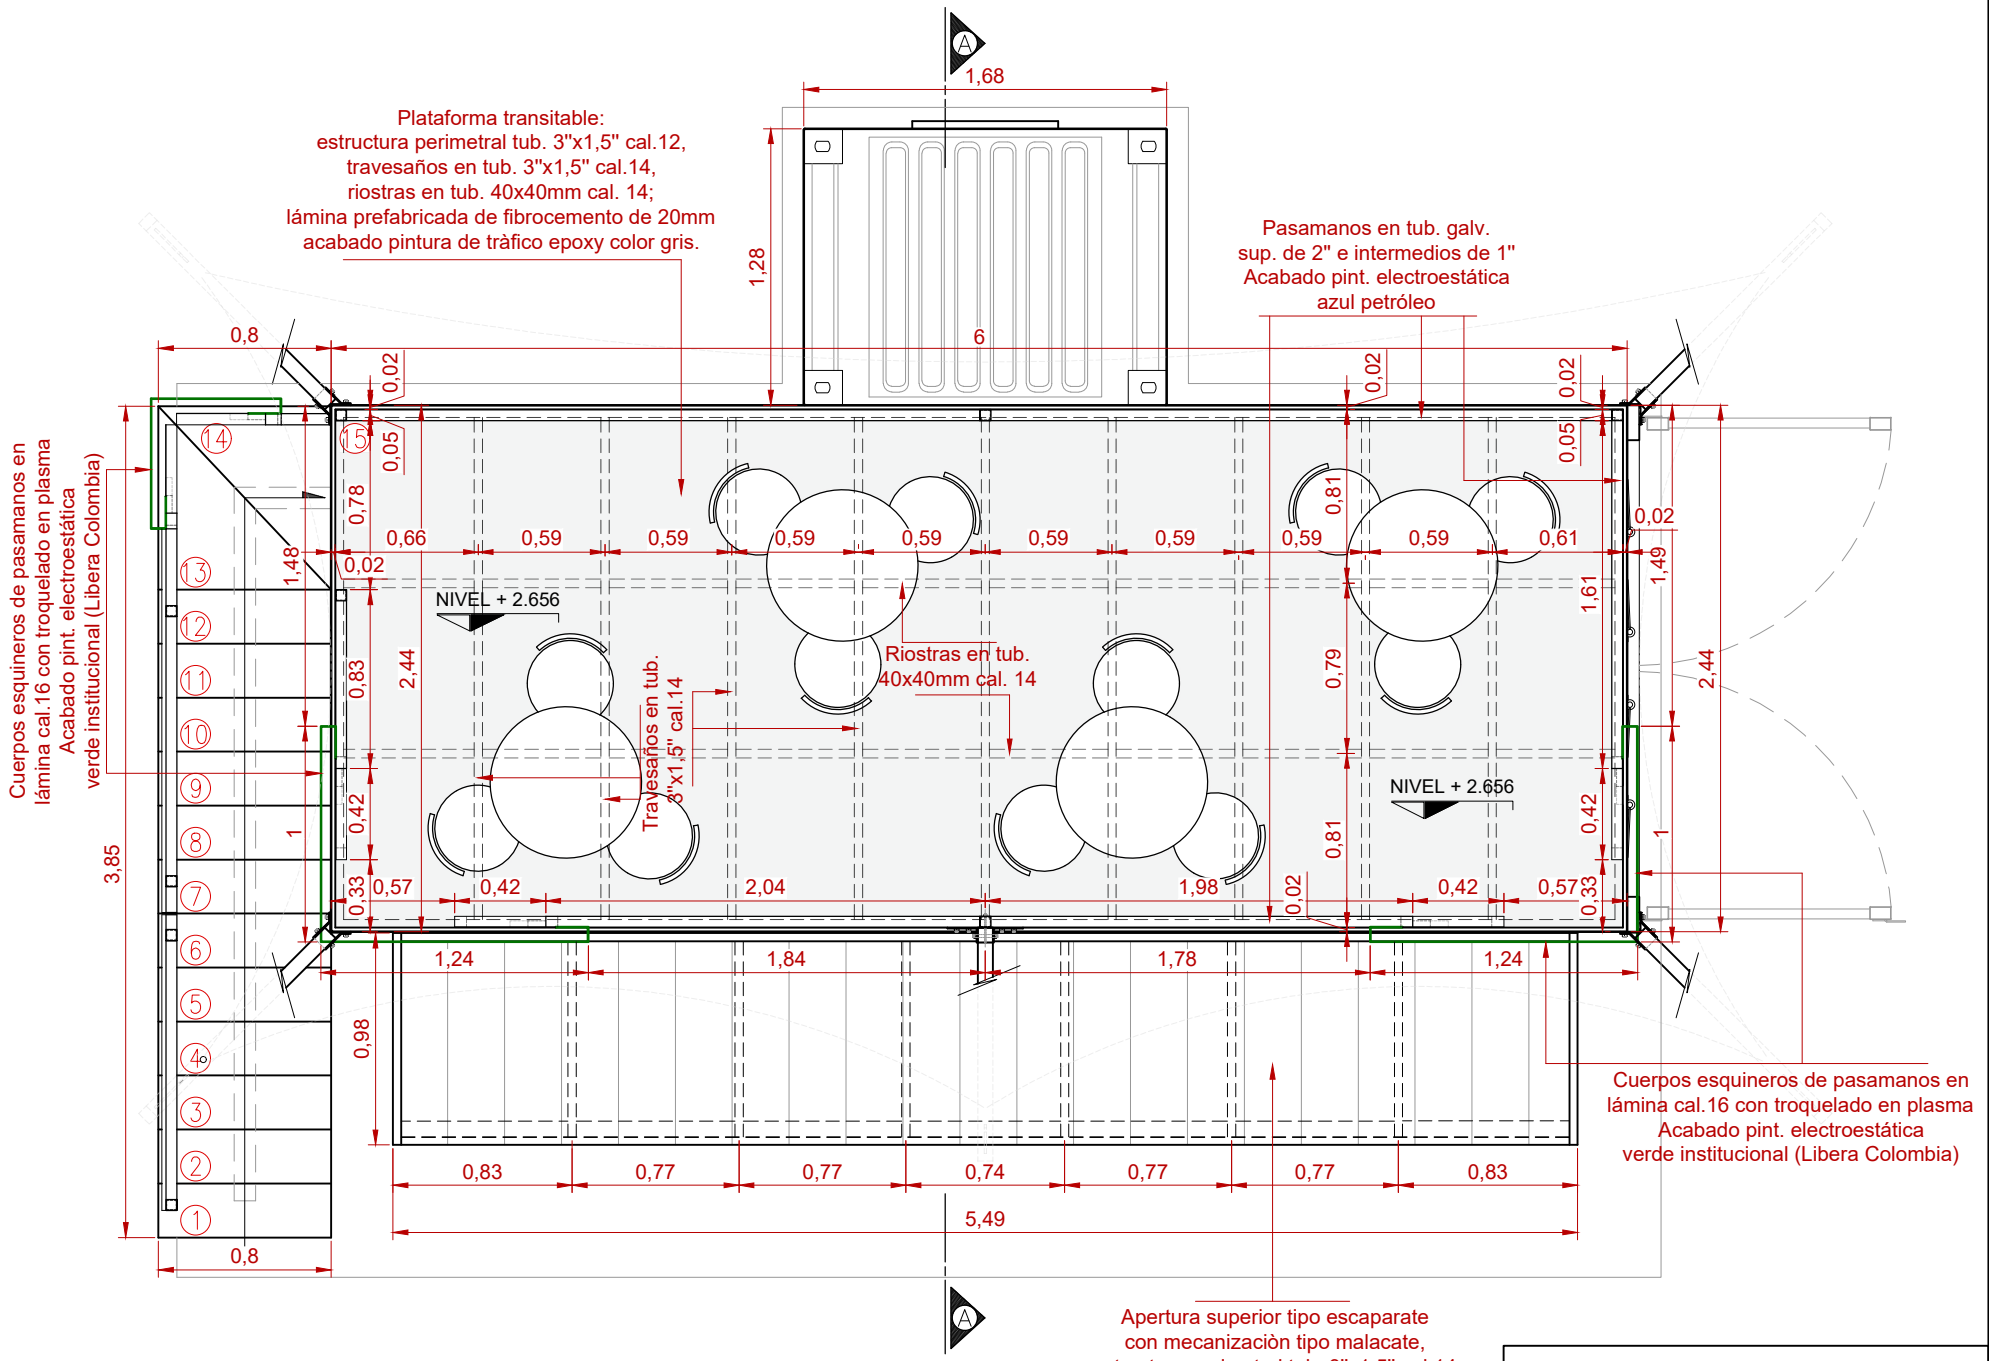

PLANTA SEGUNDO NIVEL

Esc: 1__35


Ficha Técnica FT.02

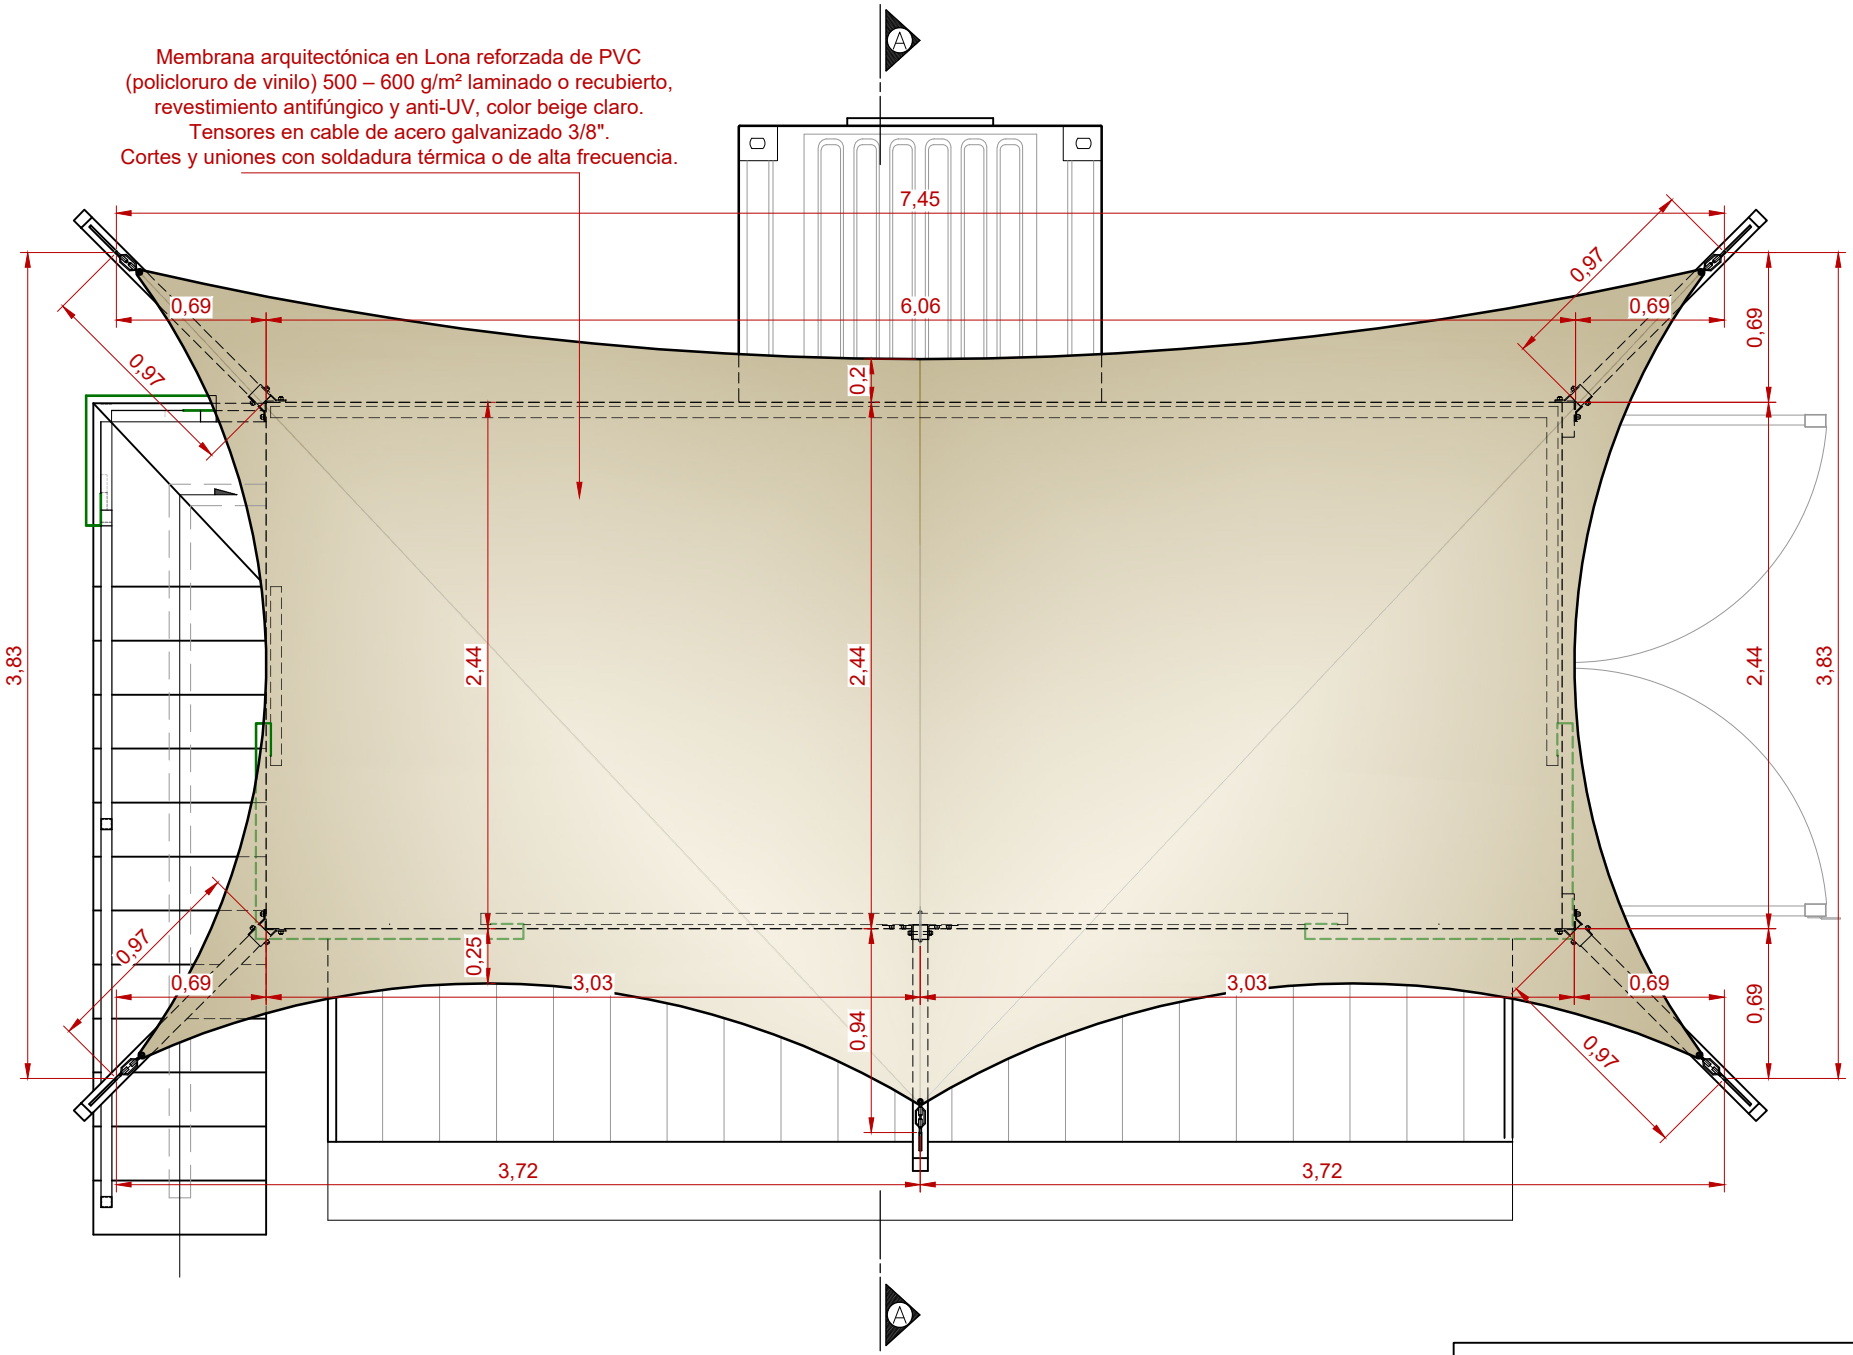

PLANTA DE CUBIERTAS

Esc: 1__35


Ficha Técnica FT.03

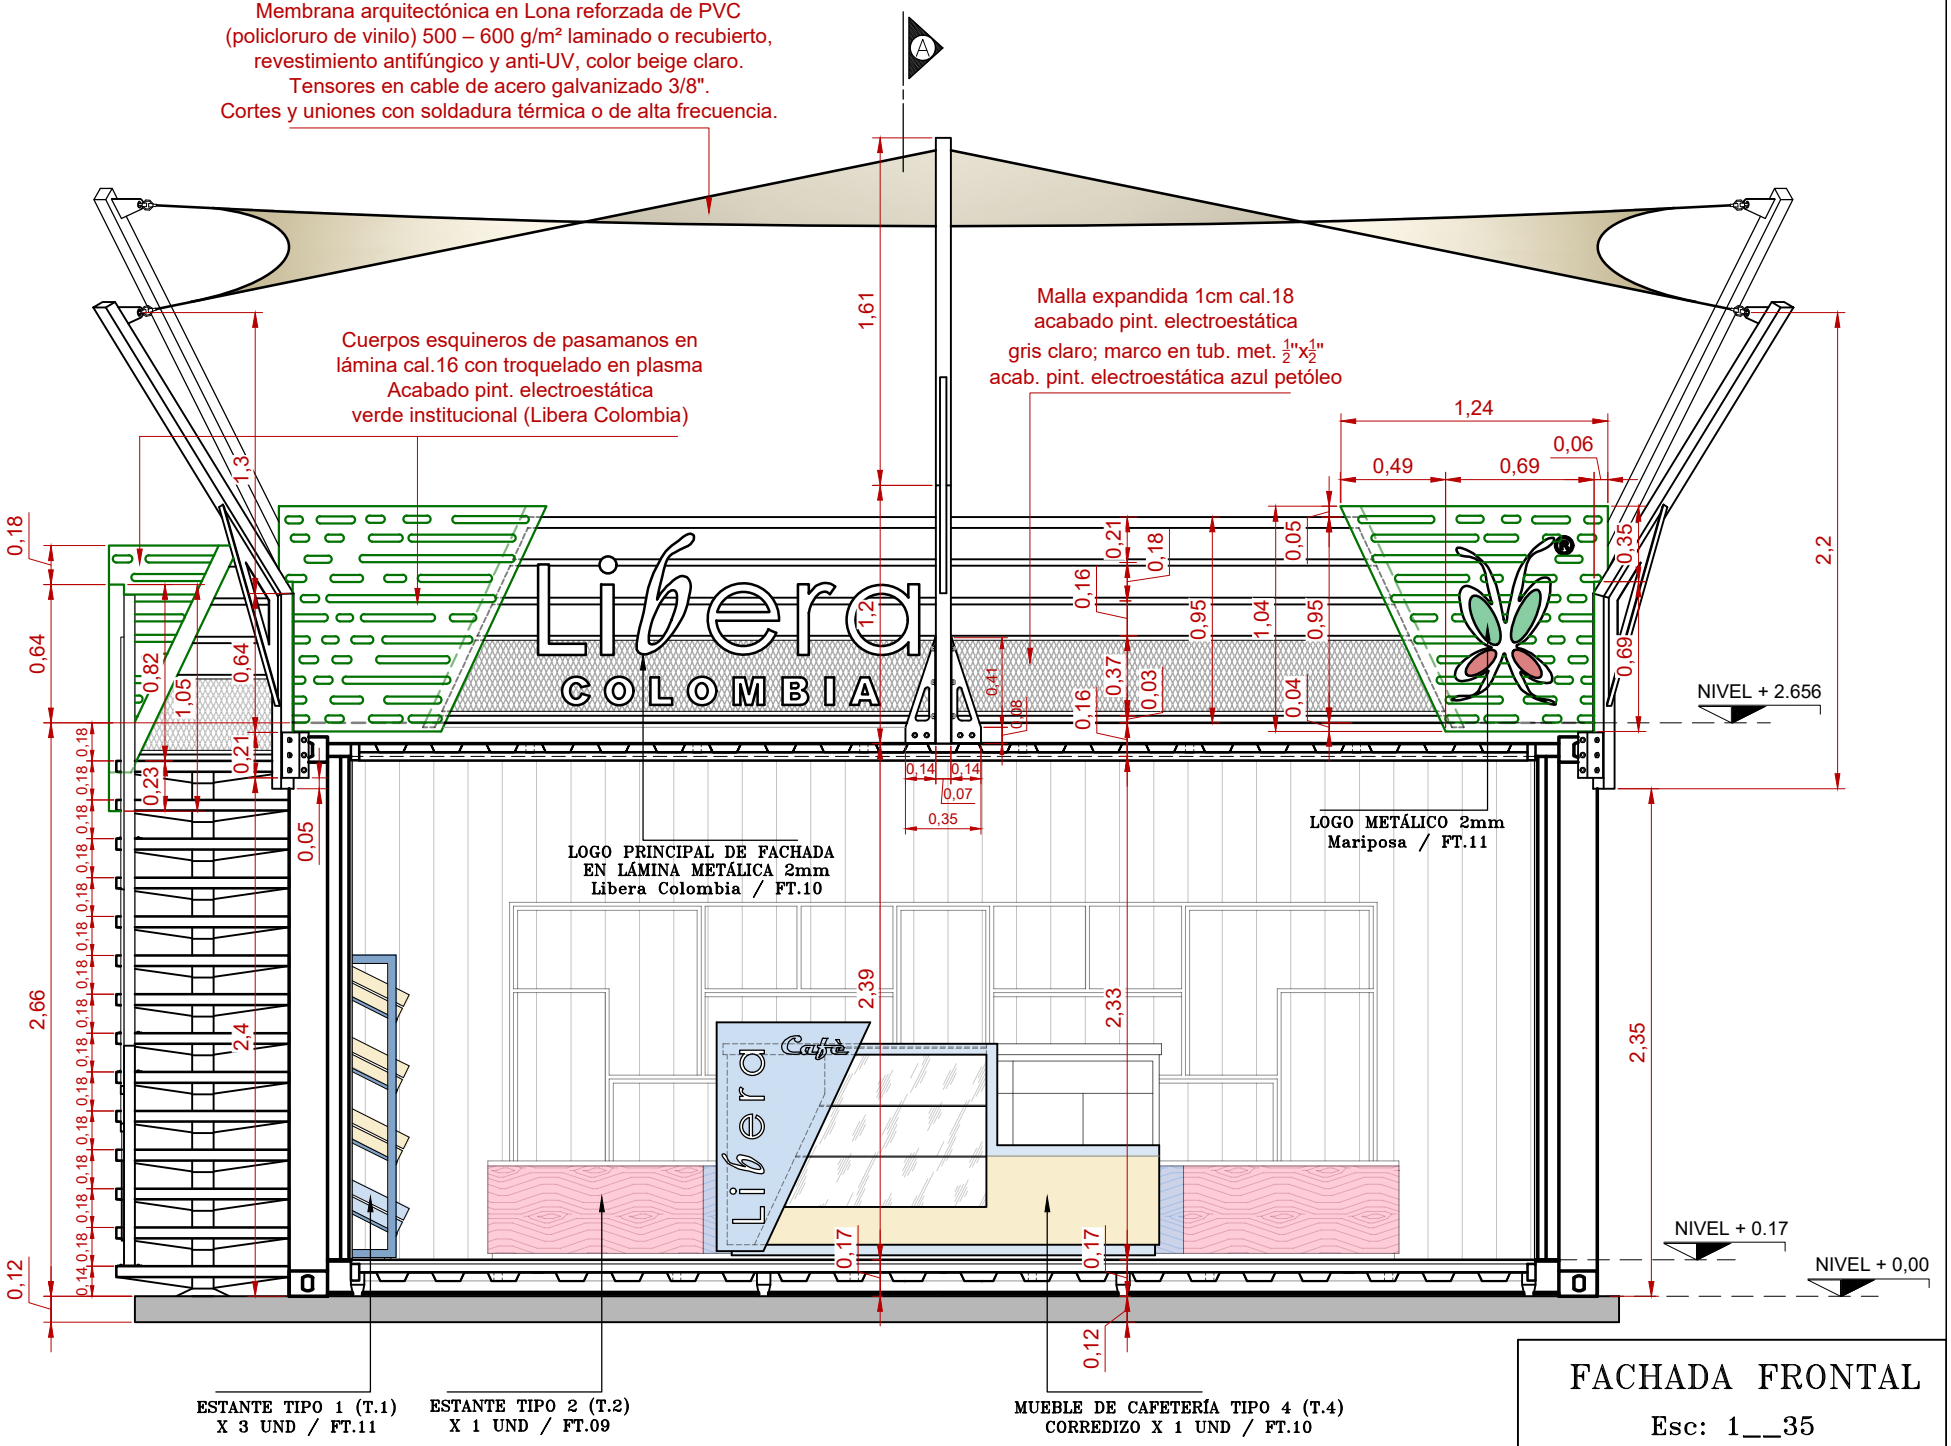

FACHADA FRONTAL

Esc: 1__35


Ficha Técnica FT.04

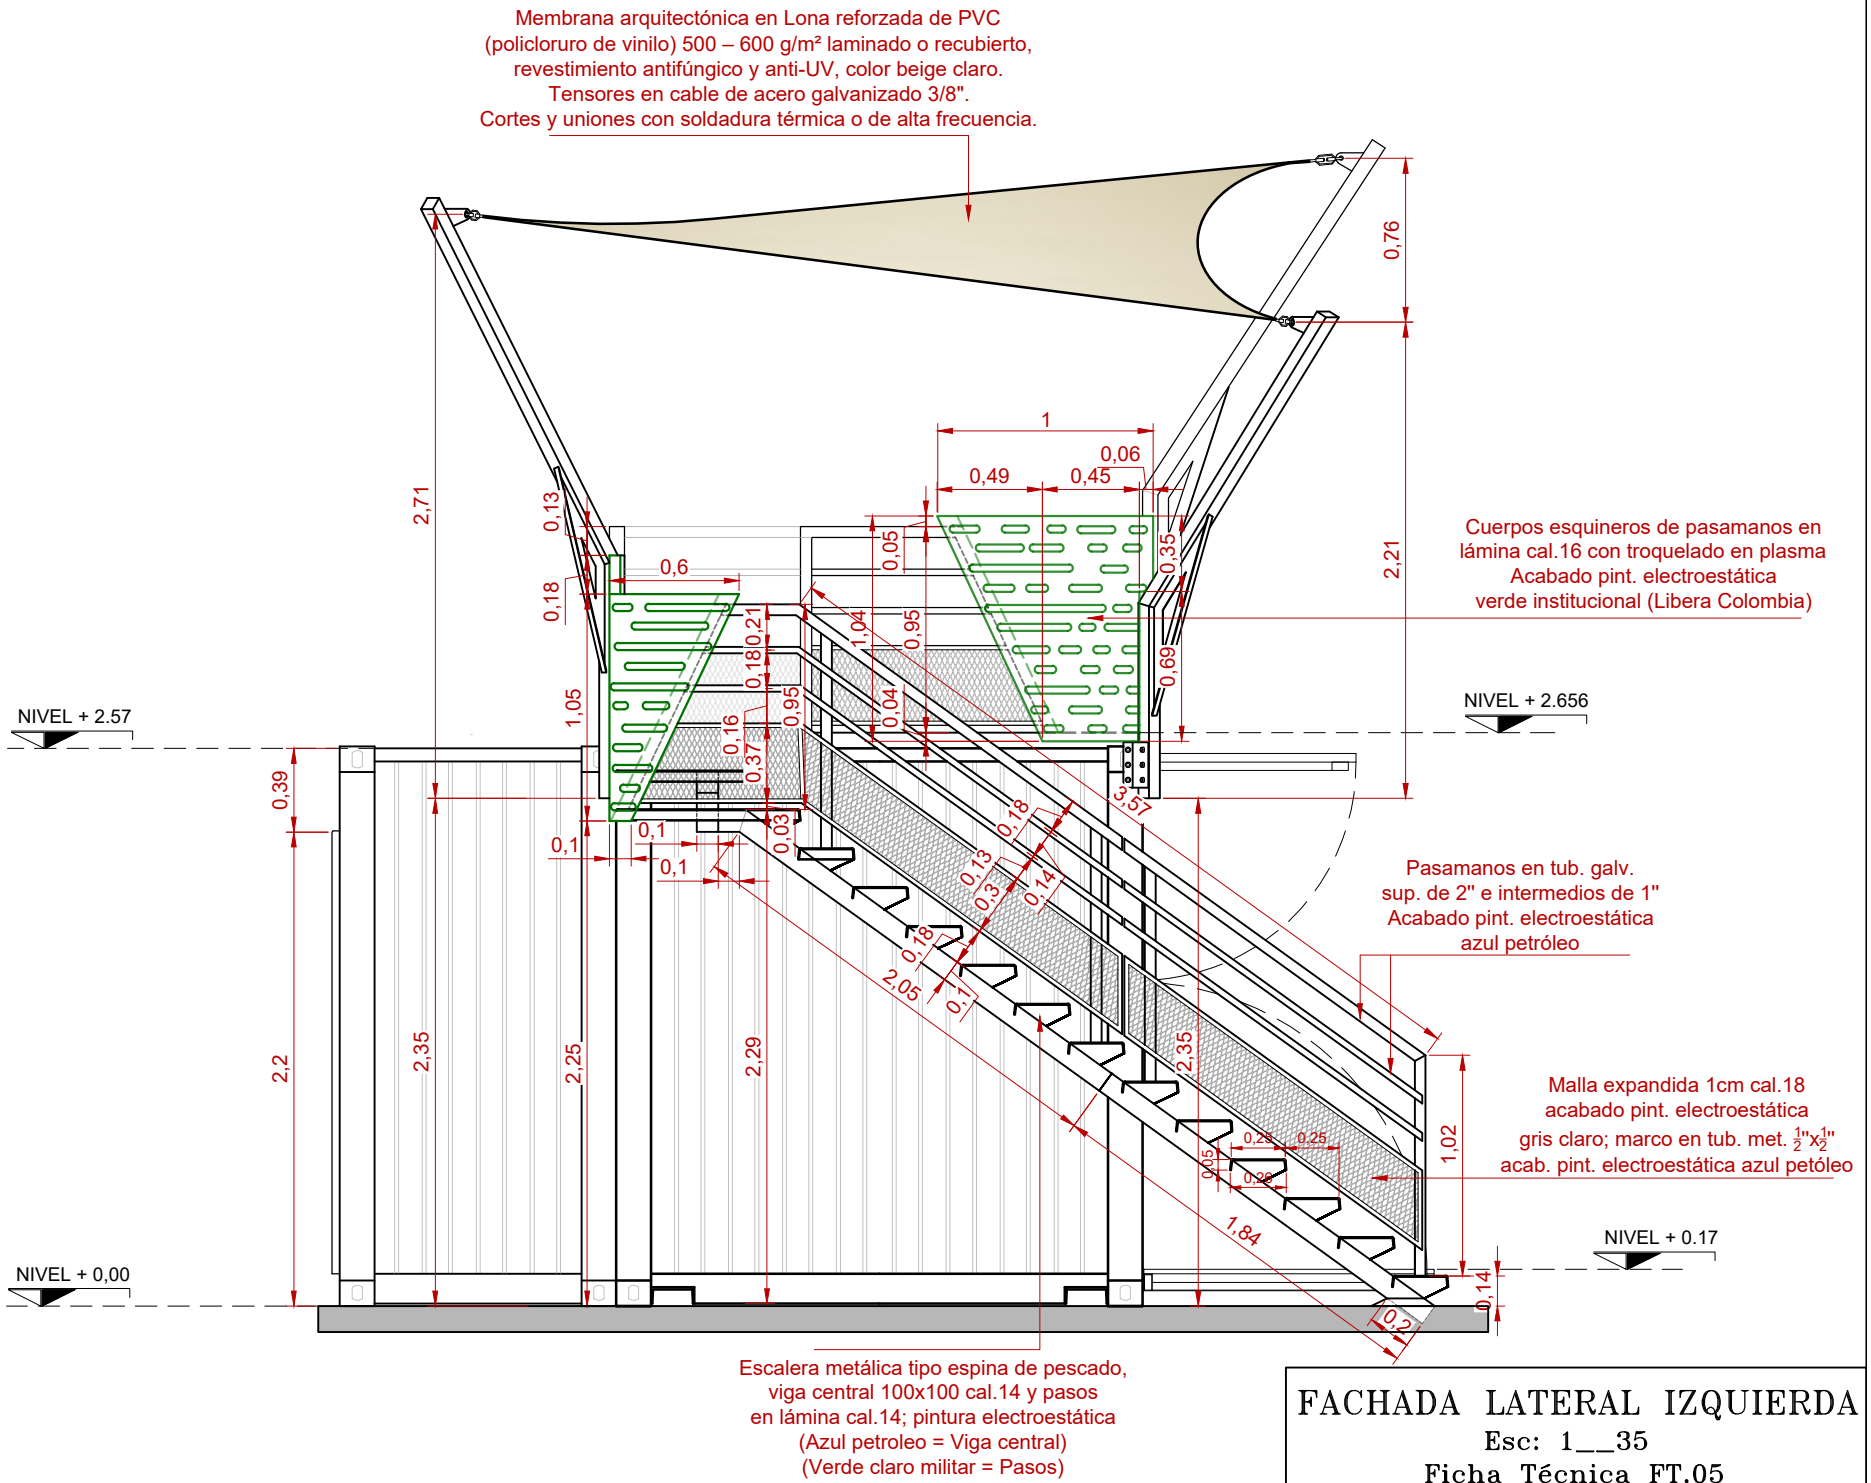

FACHADA LATERAL IZQUIERDA

Esc: 1__35


Ficha Técnica FT.05

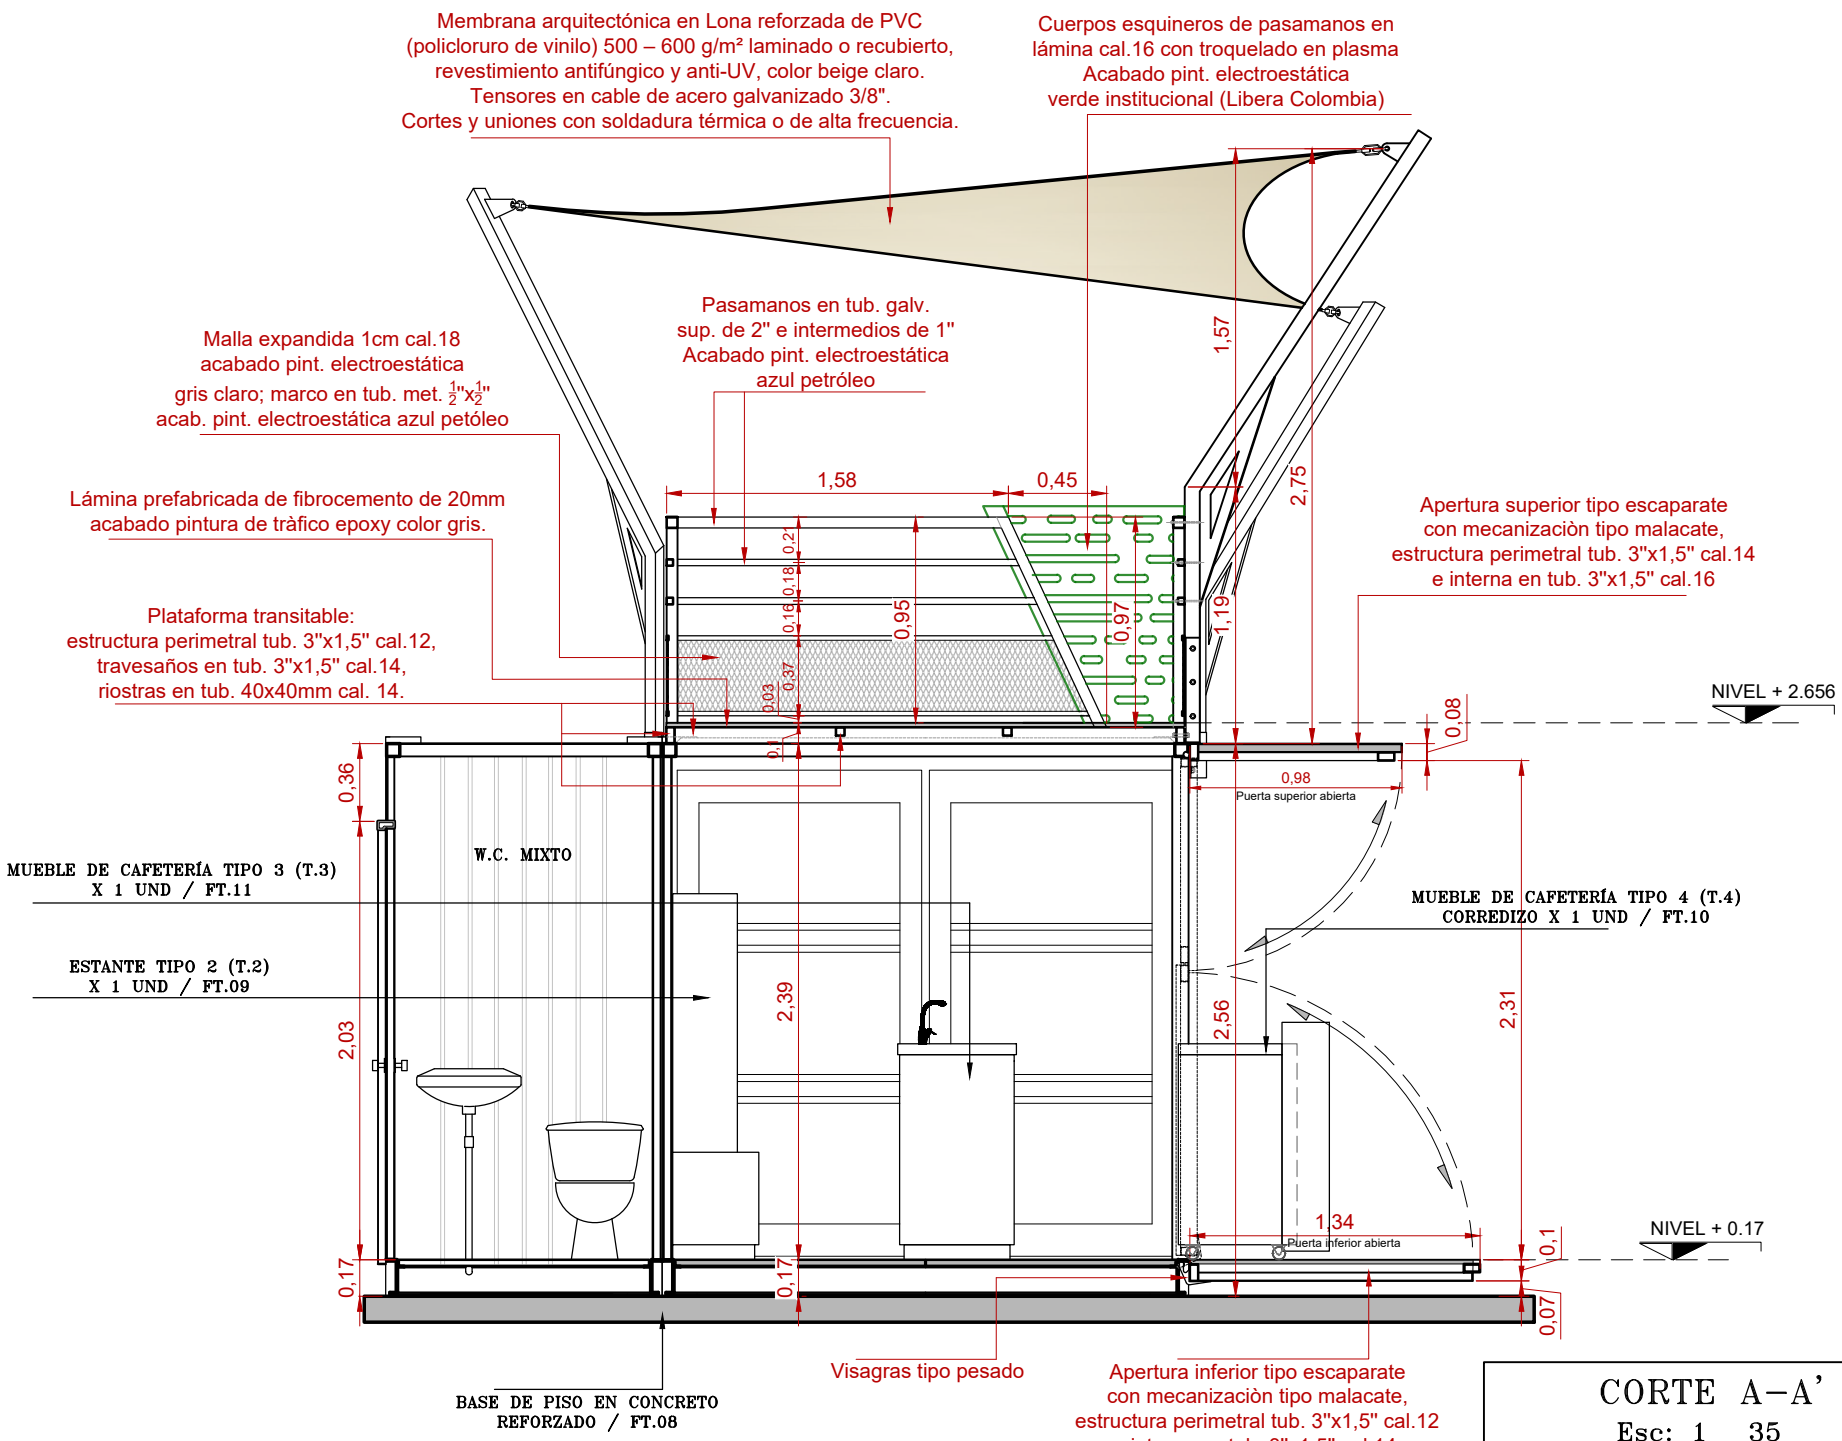

CORTE A–A'

Esc: 1__35

Ficha Técnica FT.06

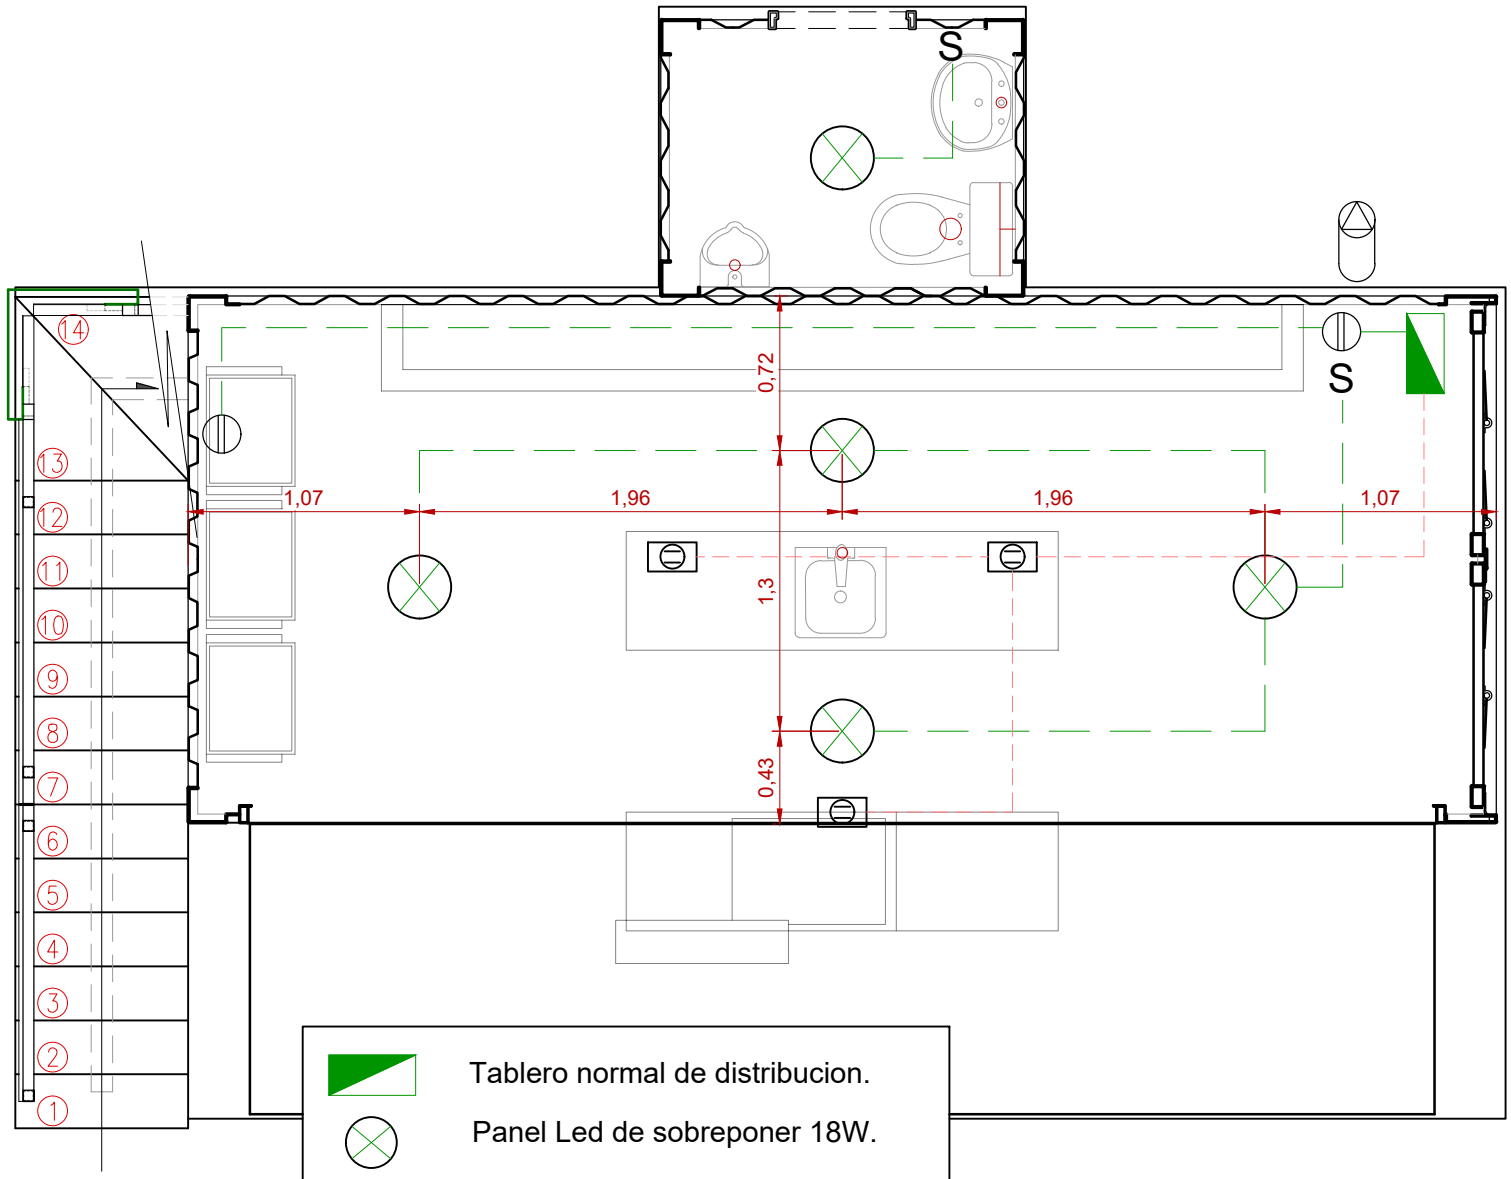


CONVENCIONES

- Tablero normal de distribucion.
- Panel Led de sobreponer 18W.
- Tomacorriente doble normal 110 V.
- Red tubería pvc bajo piso.
- Red tubería MT cielo y pared
- Conector industrial Plus Hembra de sobreponer

PLANTA ELECTRICA

Esc: 1__35

Ficha Técnica FT.07

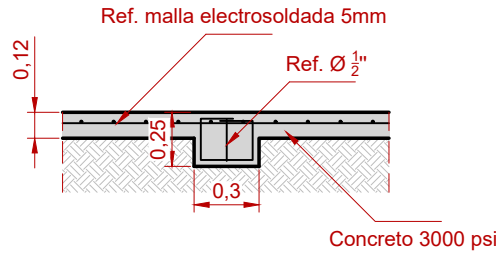


CORTE C-C' DETALLE
PISO EN CONCRETO REFORZADO

Nota: Dejar pendiente mìnima del 1,0% al 2% desde el centro hacia el perímetro de la totalidad del área del piso en concreto.

PLANTA BASE DE PISO
Y REDES SANITARIAS

Esc: 1__35


Ficha Técnica FT.08

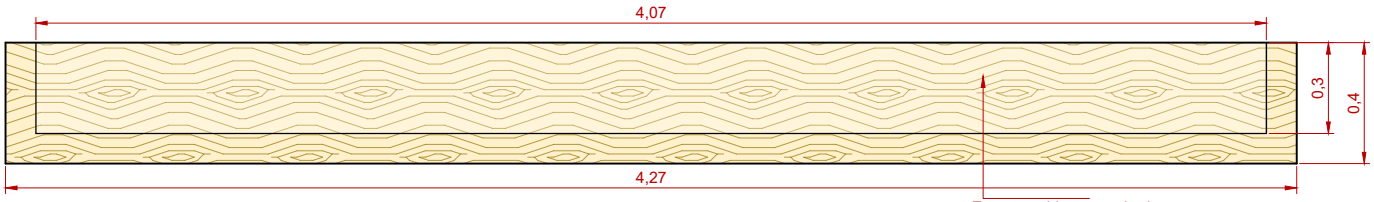

VISTA EN PLANTA

Estantes abiertos acabado melaminico nácar.


Tubería cuadrada $\frac{3}{8}$" x $\frac{3}{8}$"
Acabado pint. electroestática verde institucional (Libera C.)

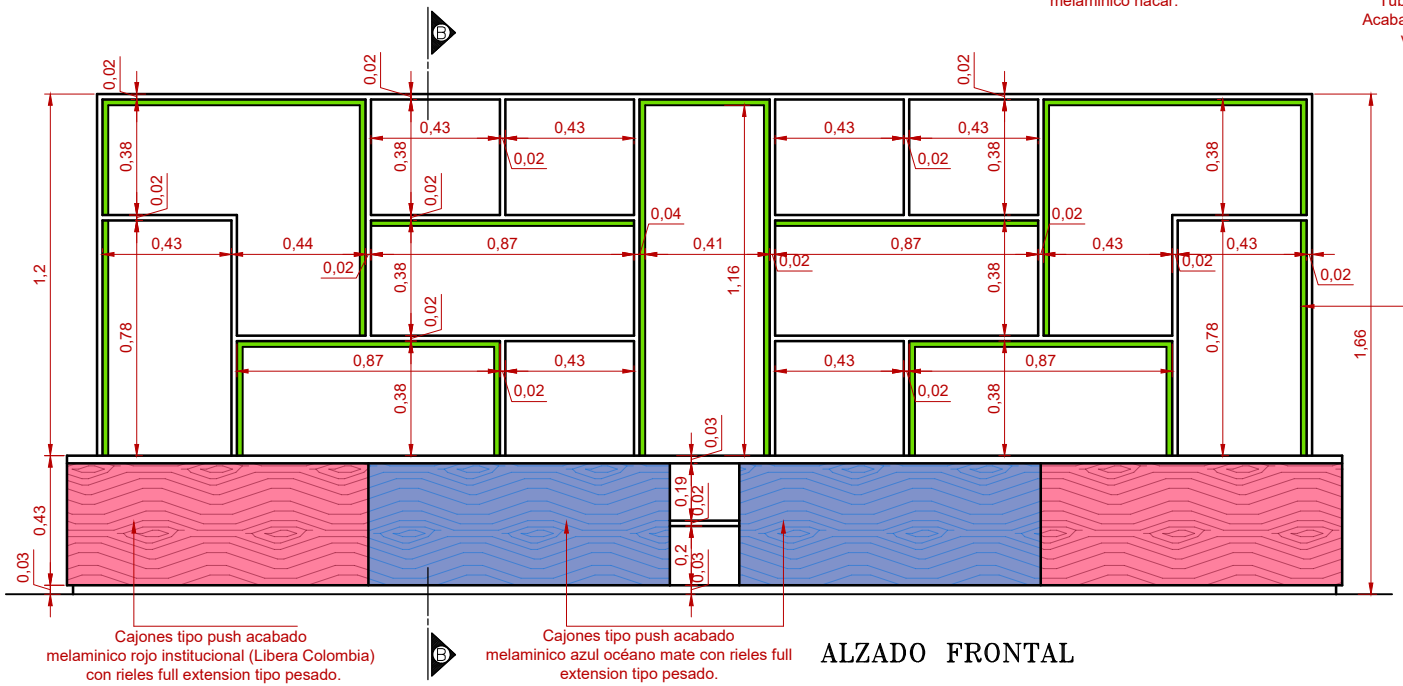


Cajones tipo push acabado melaminico rojo institucional (Libera Colombia) con rieles full extension tipo pesado.

Cajones tipo push acabado melaminico azul océano mate con rieles full extension tipo pesado.

ALZADO FRONTAL

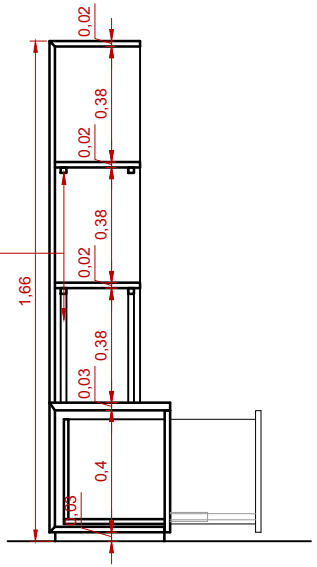

CORTE B–B'

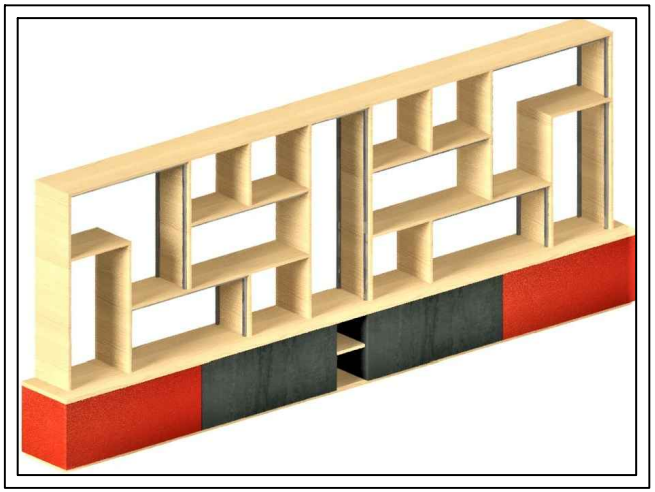

3D RENDER


MUEBLE ESTANTE TIPO 2 (T.2)

Esc: 1__25

DETALLES ESTANTE TIPO 2

Esc: 1__25


Ficha Técnica FT.09

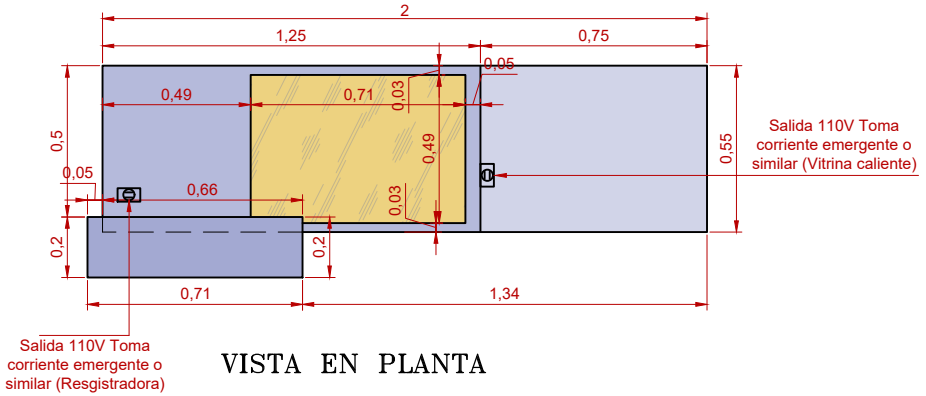


VISTA EN PLANTA



3D RENDER

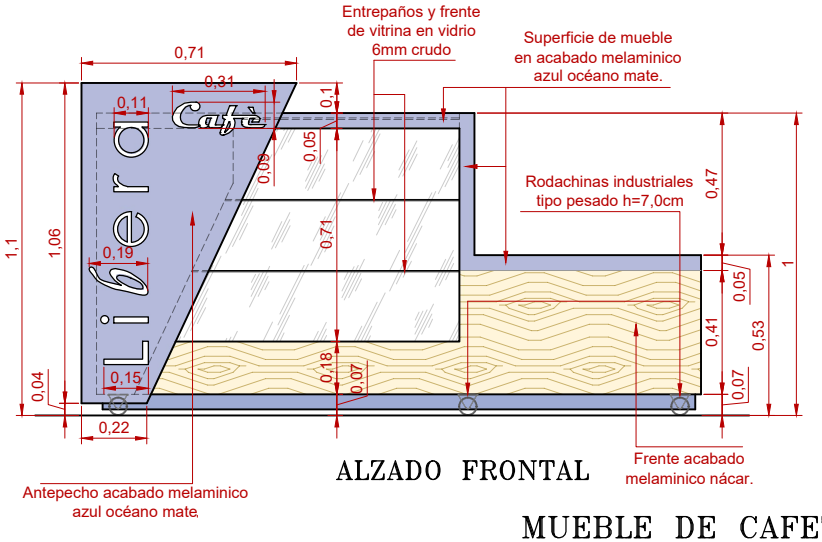


ALZADO FRONTAL

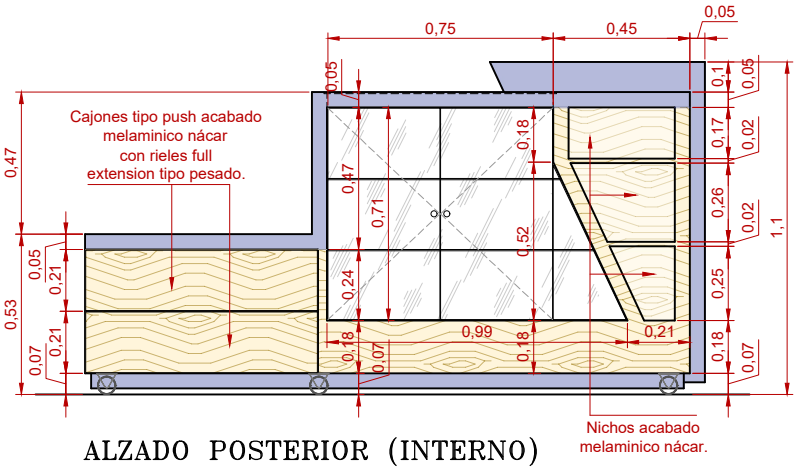

ALZADO POSTERIOR (INTERNO)

MUEBLE DE CAFETERÍA TIPO 4 (T.4)

Esc: 1__25

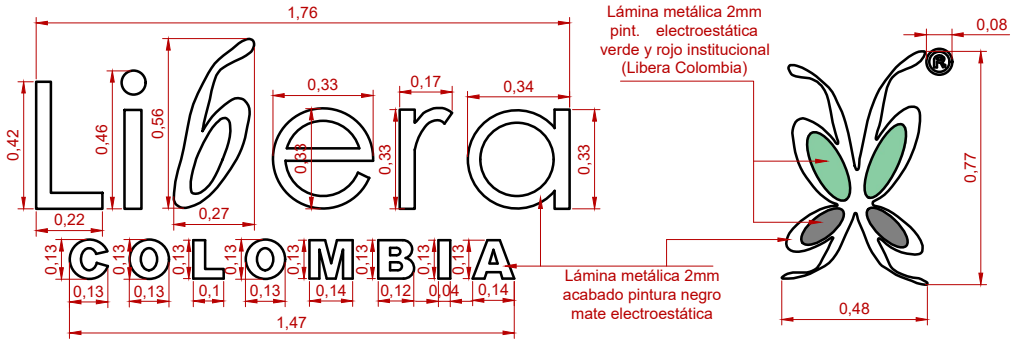

LOGO PRINCIPAL DE FACHADA

Esc: 1__25


DETALLES MUEBLE CAFETERÍA T.4 Y LOGO PRINCIPAL DE FACHADA

Esc: 1__25


Ficha Técnica FT.10



3D RENDER

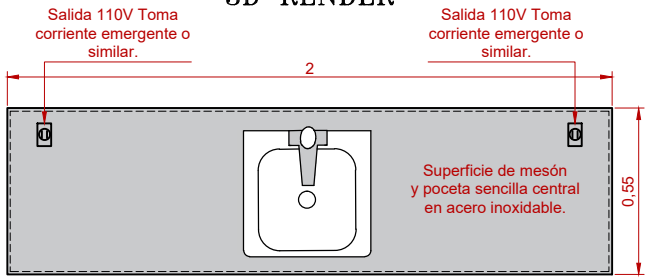


VISTA EN PLANTA

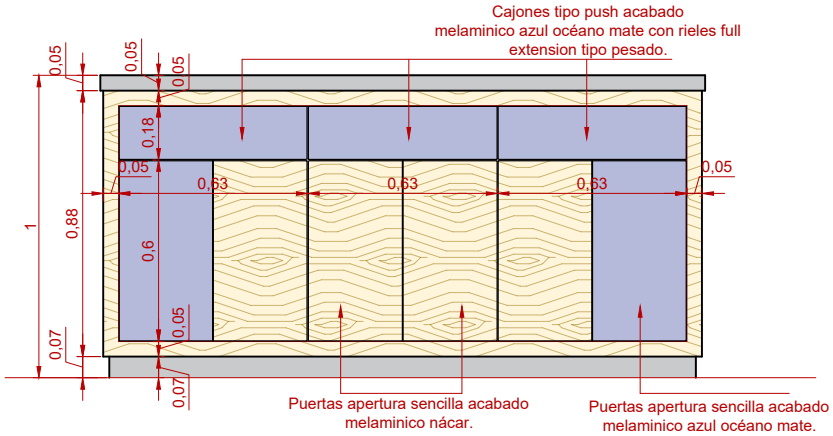


ALZADO FRONTAL (INTERNO)

MUEBLE DE CAFETERÍA TIPO 3 (T.3)


Esc: 1__25

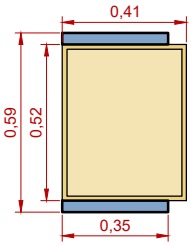

VISTA EN PLANTA

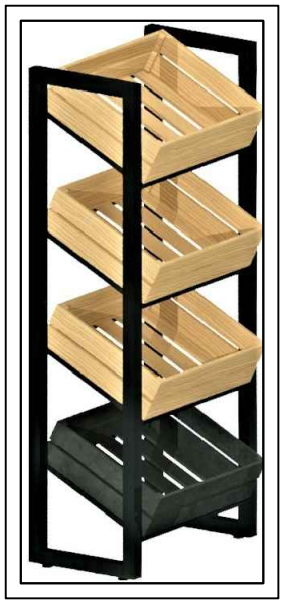

3D RENDER

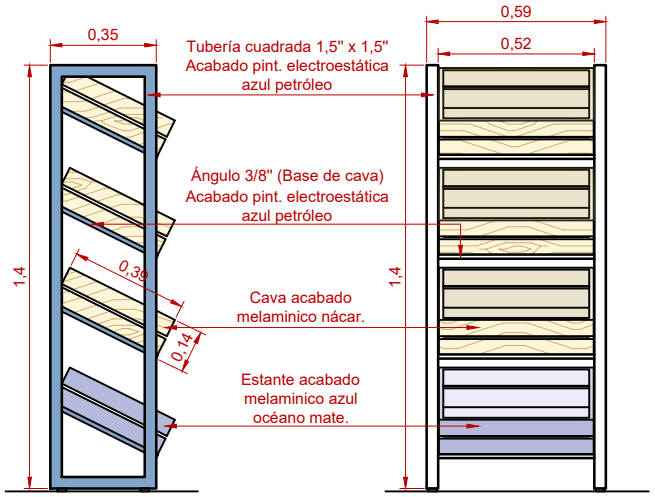

ALZADO LATERAL IZQUIERDO ALZADO FRONTAL

ESTANTE TIPO 1 (T.1)

Esc: 1__25

DETALLES MUEBLE DE CAFETERÌA T.3 Y ESTANTE TIPO 1

Esc: 1__25

Ficha Técnica FT.11