




FACHADA PRINCIPAL

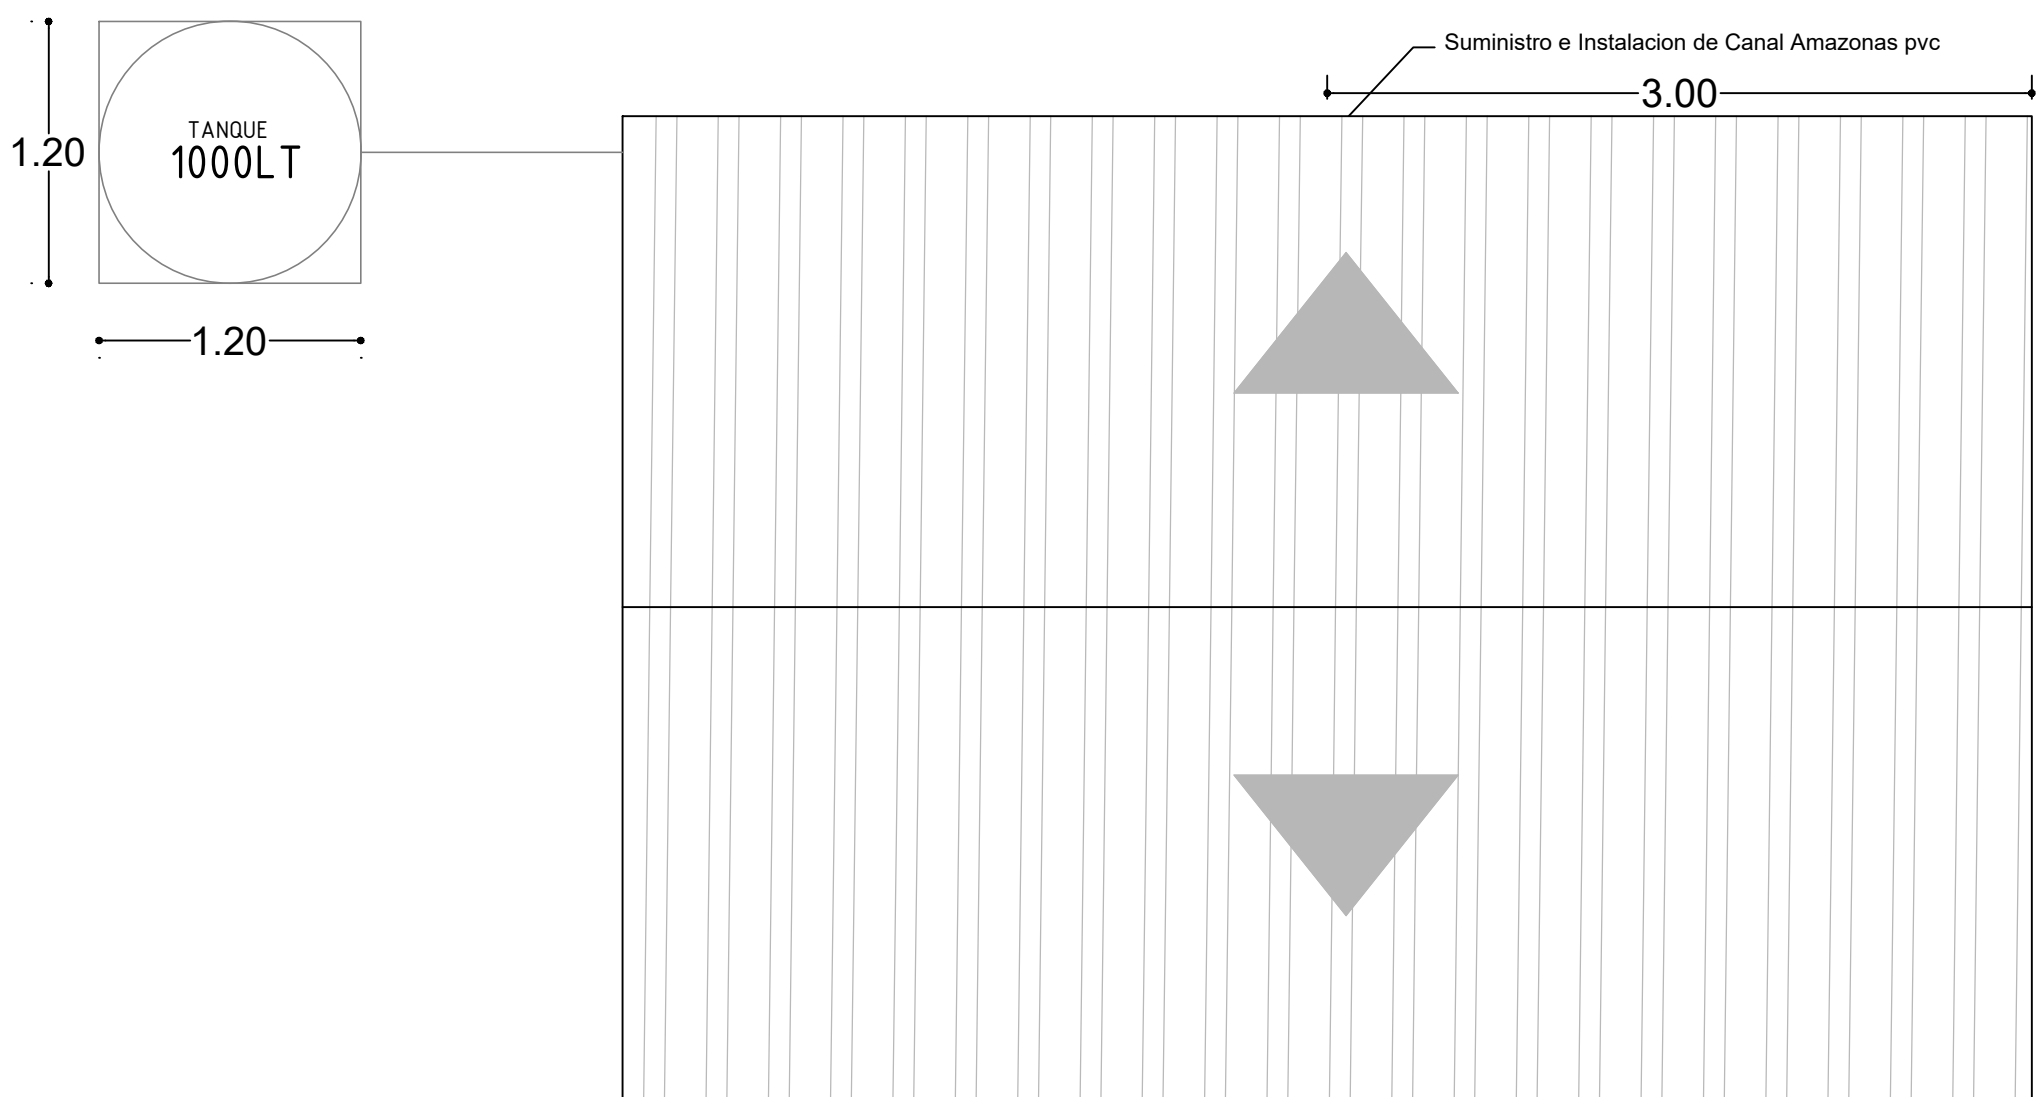

PLANTA DE CUBIERTA

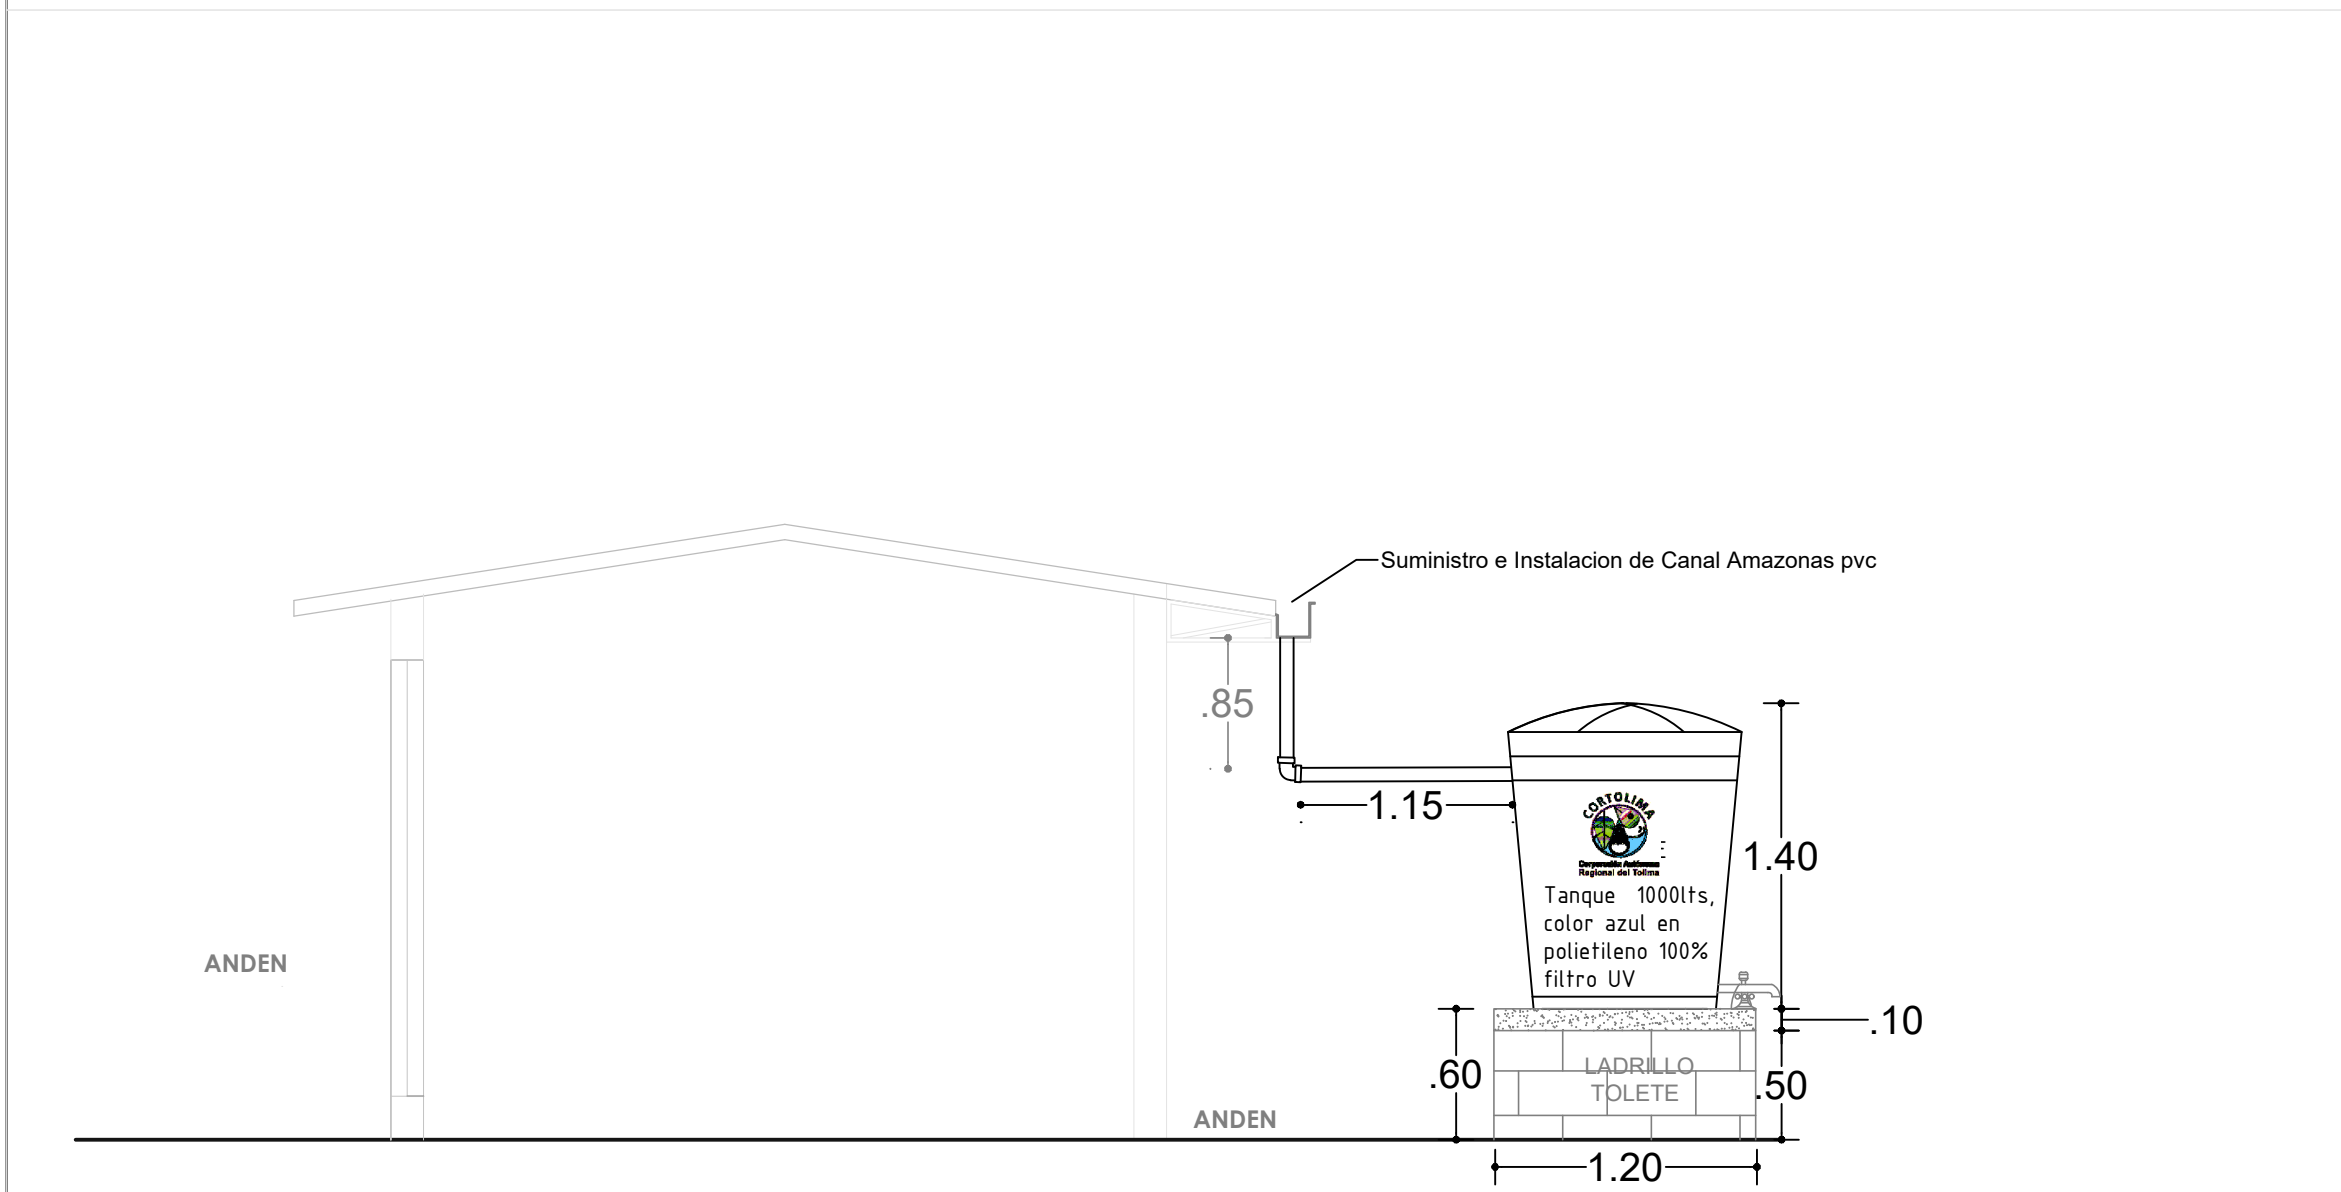

CORTE

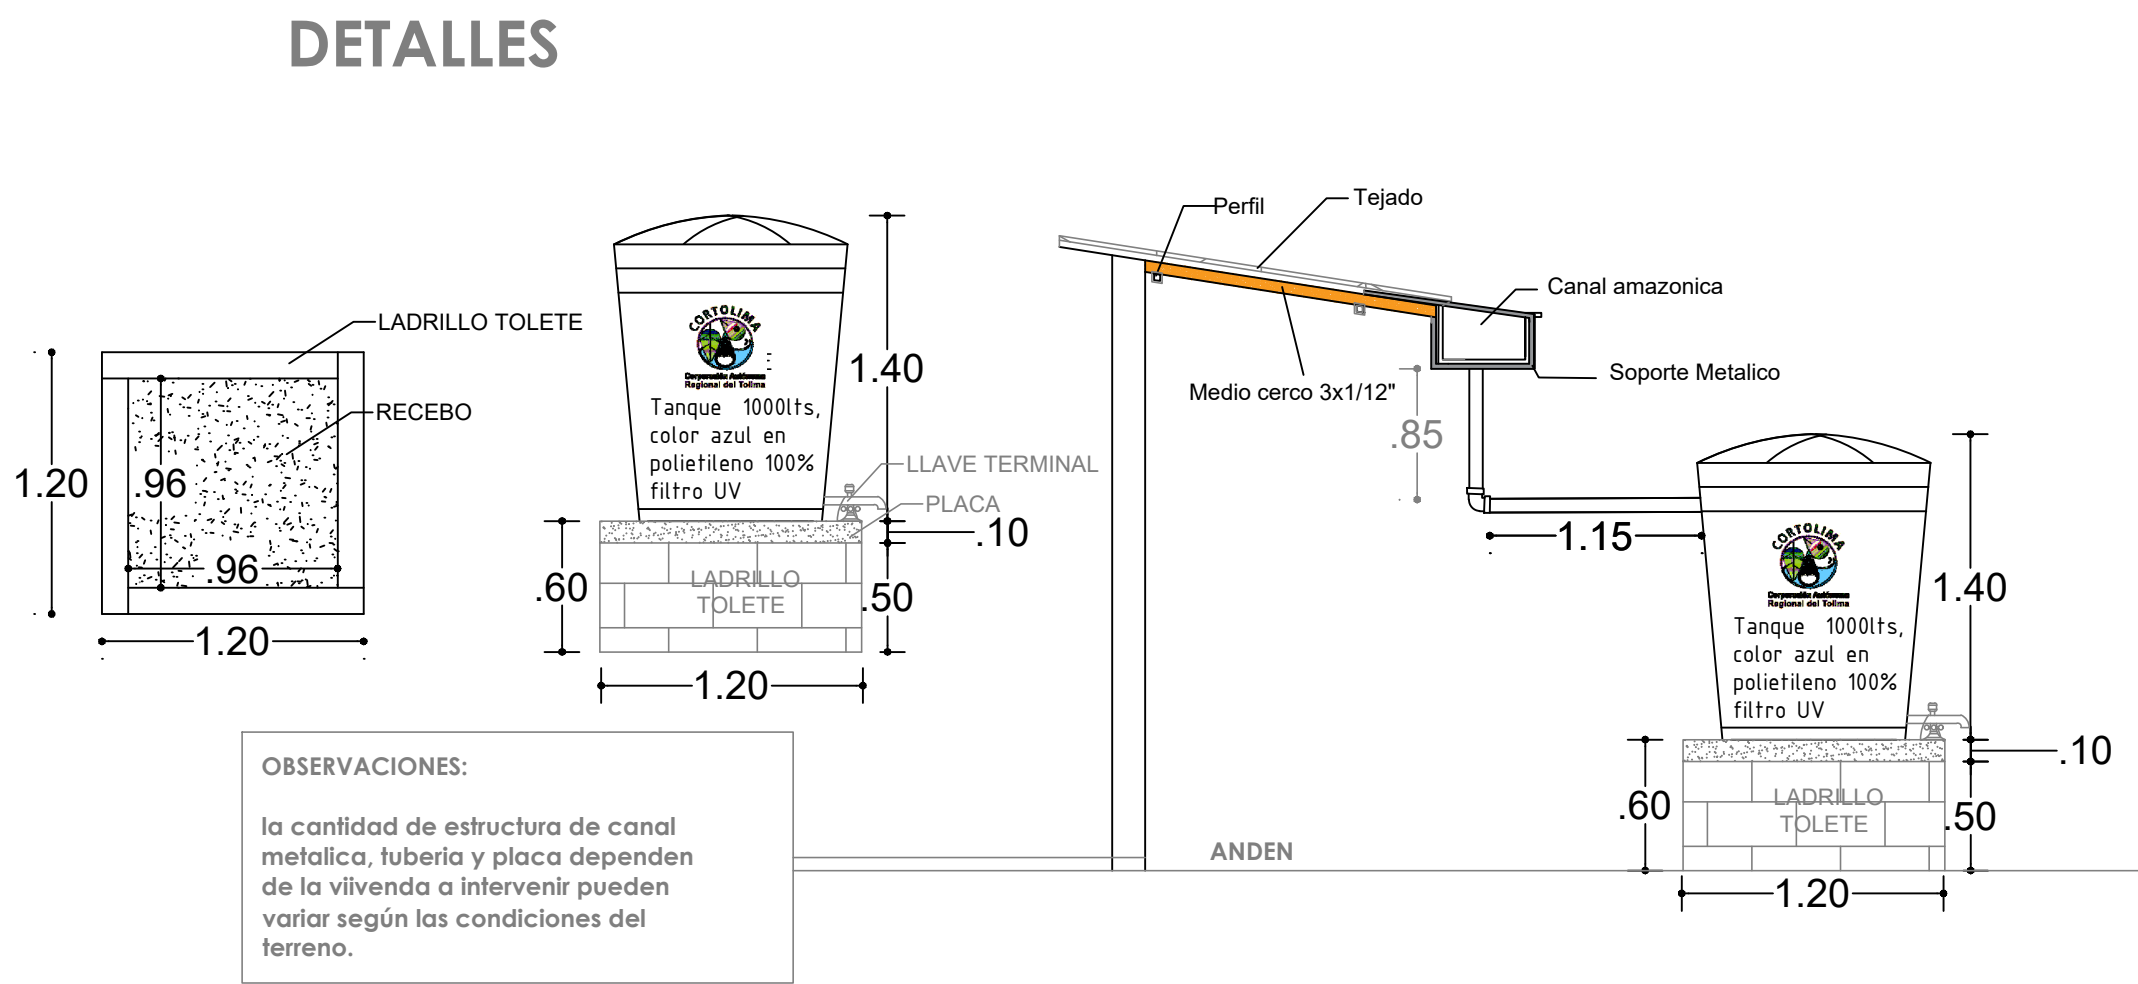

OBSERVACIONES:

la cantidad de estructura de canal metalica, tuberia y placa dependen de la viivenda a intervenir pueden variar según las condiciones del terreno.



CORTOLIMA  
SUB-DIRECCION DESARROLLO  
AMBIENTAL SOSTENIBLE


DEPARTAMENTO DEL TOLIMA  
MUNICIPIO DE IBAGUE  
CORPORACION AUTONOMA REGIONAL DEL  
TOLIMA  
"CORTOLIMA"

PROYECTO:  
Actualizacion del proyecto  
Implementacion del proyecto agua  
para vivir mediante practicas para el  
aprovechamiento y recoleccion de agua  
lluvia como medida de mitigacion y  
adaptacion al cambio climatico en  
elDepartamento del Tolima

CONTIENE :  
  
PLANTA Y ALZADO  
ARQUITECTONICO DE ZONA DE  
RECOLECCION

DISEÑO:  
DILEY VANESSA BARRERO OLAYA  
ING.  
CC. 1.103.673.133  
TP. 70202-244012

DIGITALIZÓ:  
ALVARO FELIPE PERALTA MORALES  
ARQ. T-A1344402018-1109540054  
JAVIER ORTIZ BARRIOS  
ARQ. T-A134402018-1110544631  
SOFIA VALENTINA CADENA MARTINEZ  
AQR. T-A34212019-1106897718

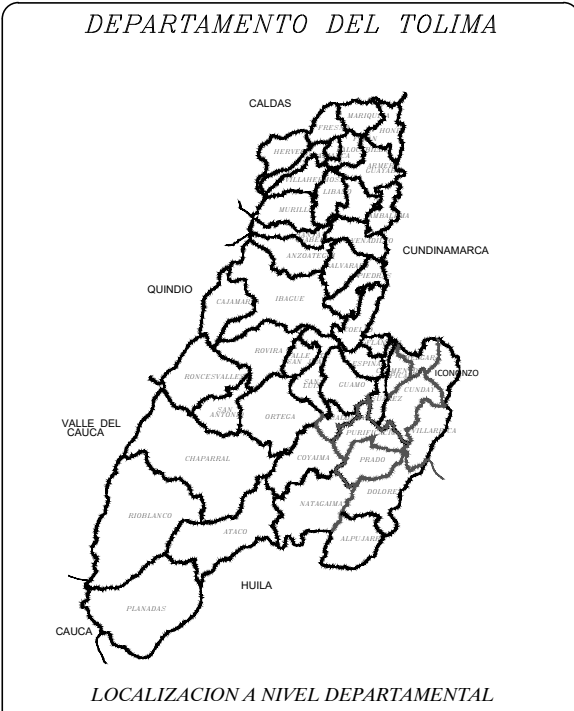

ESCALA:  
1:35

V.o:

FECHA:  
02 - 2020

PLANO N°:  
1 DE 1