

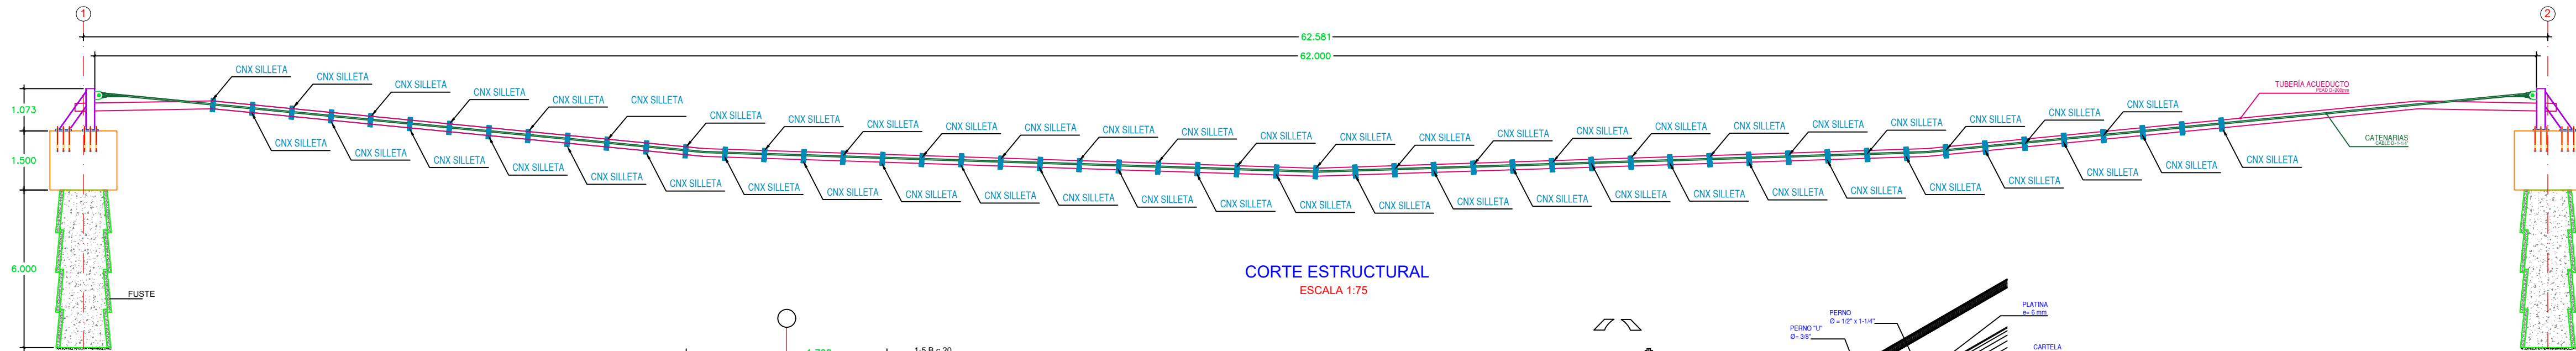



PLANTA ESTRUCTURAL
ESCALA 1:75

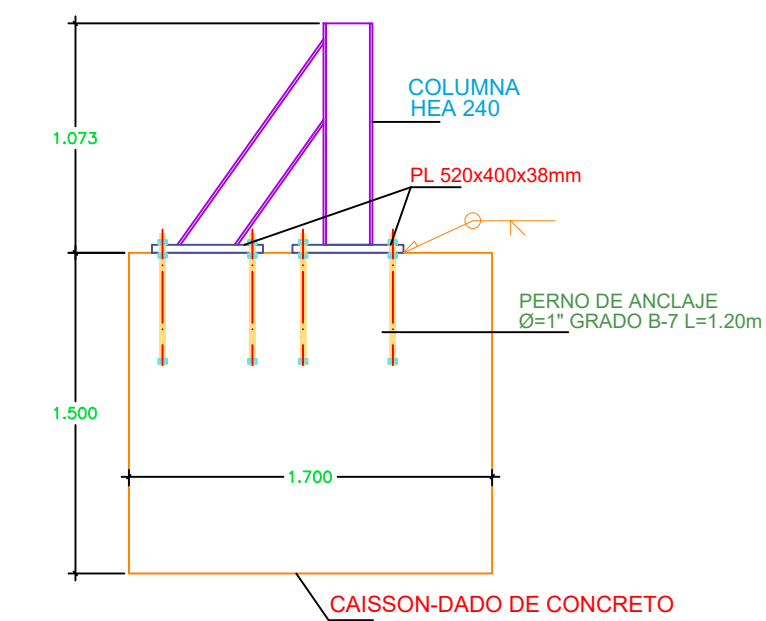


CORTE ESTRUCTURAL
ESCALA 1:75

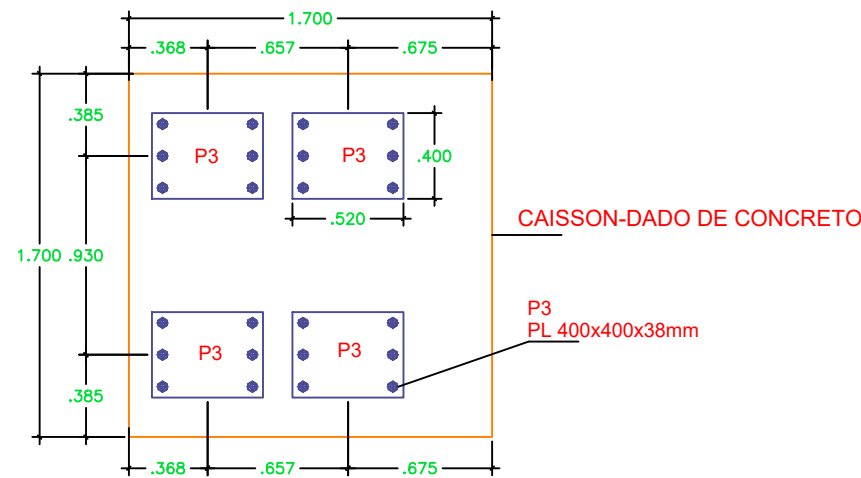

DETALLE PLATINA DE ANCLAJE
PARA COLUMNA HEA 240
ESCALA 1:12.5

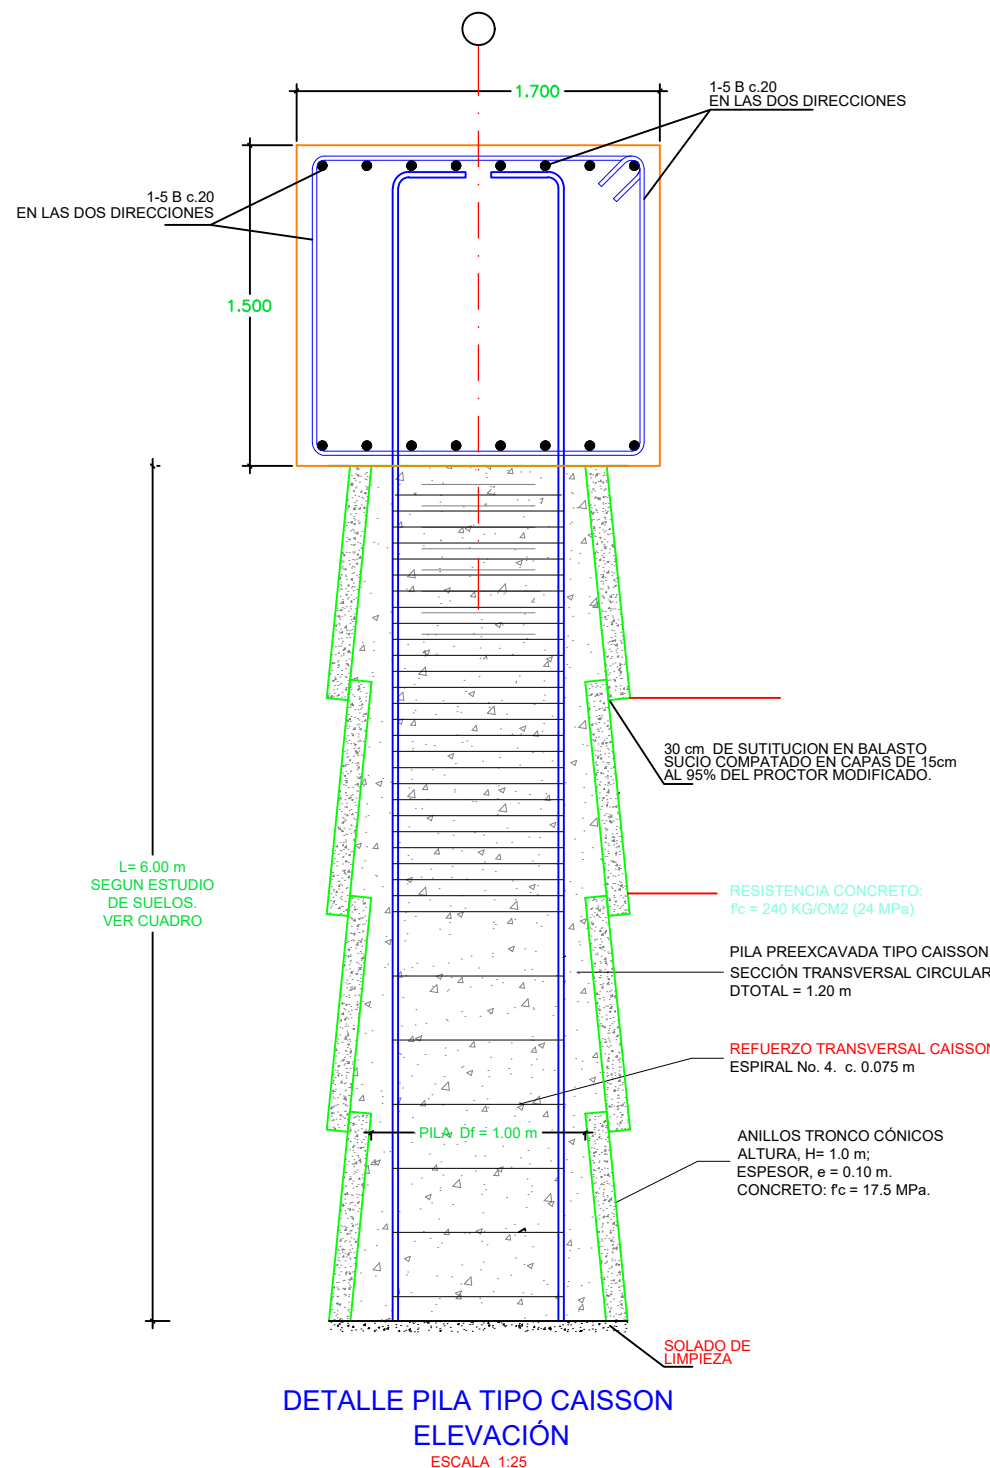


DETALLE PILA TIPO CAISSON
ELEVACION
ESCALA 1:25

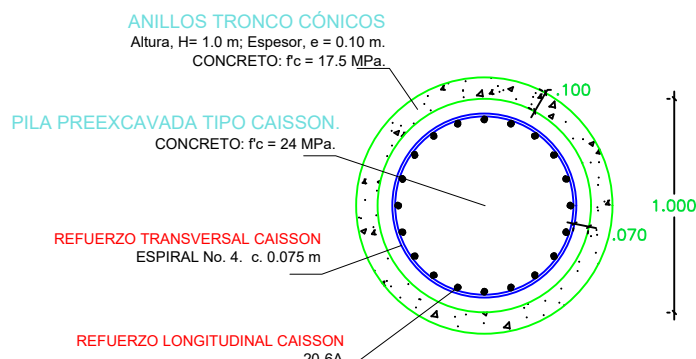


SECCION TRANSVERSAL
PILA TIPO CAISSON D=1.00 m
ESCALA 1:25

SEGUN C.7.10.1
SEGUN C.7.10.2
CUADRO DE CAISSON				
TIPO	Ø	Ø	H. Máx.	LONGITUD
K-1	1.00 m	N/A	N/A	6.00 m

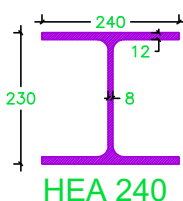


SECCION PERFIL METALICO
DIMENSIONES EN MILIMETROS
ESCALA 1:12.5

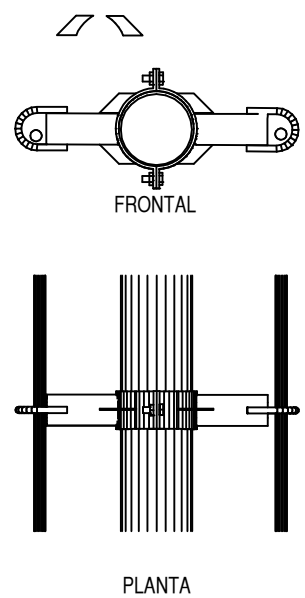

CONEXION SILLETA
SIN ESCALA

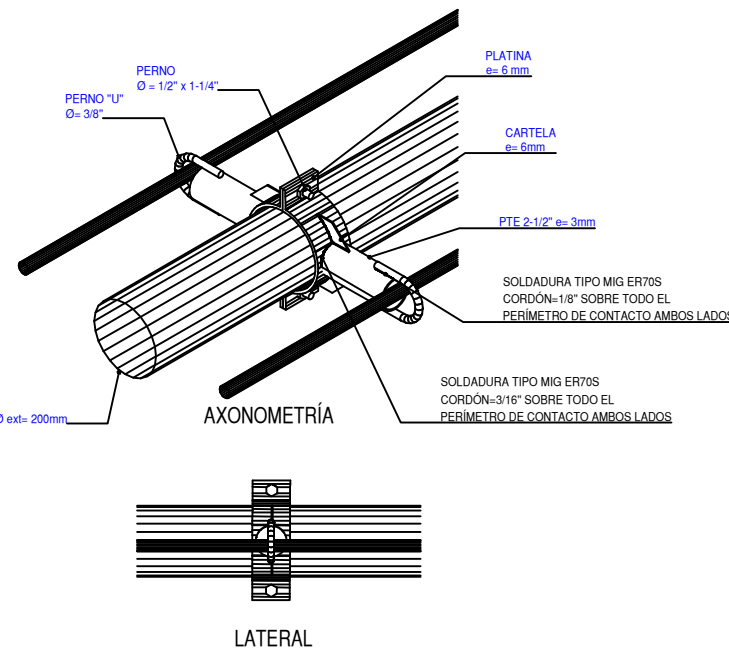


CONEXION CENTENARIA PORTICO METALICO
SIN ESCALA

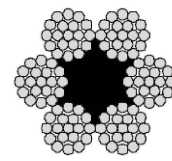

CABLE CATENARIA
REF.6X19W D=1-1/4"
ALMA DE ACERO

NOTA 1: CABLE TOMADO DEL
CATALOGO DE EMCOCABLES.
USAR ESTA REFERENCIA O SIMILIAR
PARA MAYOR DURABILIDAD

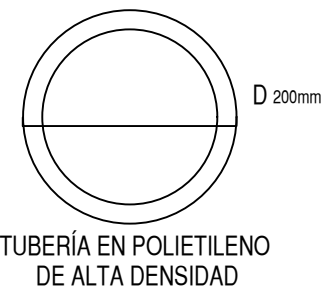

TUBERÍA EN POLIETILENO
DE ALTA DENSIDAD

PROYECTO

**VIADUCTO
L=62 m**

LOCALIZACION

BALBOA - RISARALDA

PROPIETARIO

DISEÑO ESTRUCTURAL

Ing. CRISTHIAN FELIPE SANTA L.
MATRICULA 17202-201841 CLD

CONTIENE

PLANTAS ESTRUCTURALES
DETALLES
NOTAS

OBSERVACIONES:

MODIFICACIONES

1) _____
2) _____
3) _____
4) _____
5) _____

ELABORO

FECHA

REVISO

FECHA

APROBO

FECHA

DIBUJO

ESCALA

INDICADA

PL No

1E

FECHA

ABRIL 2026

No DE ORDEN

26-01-01