
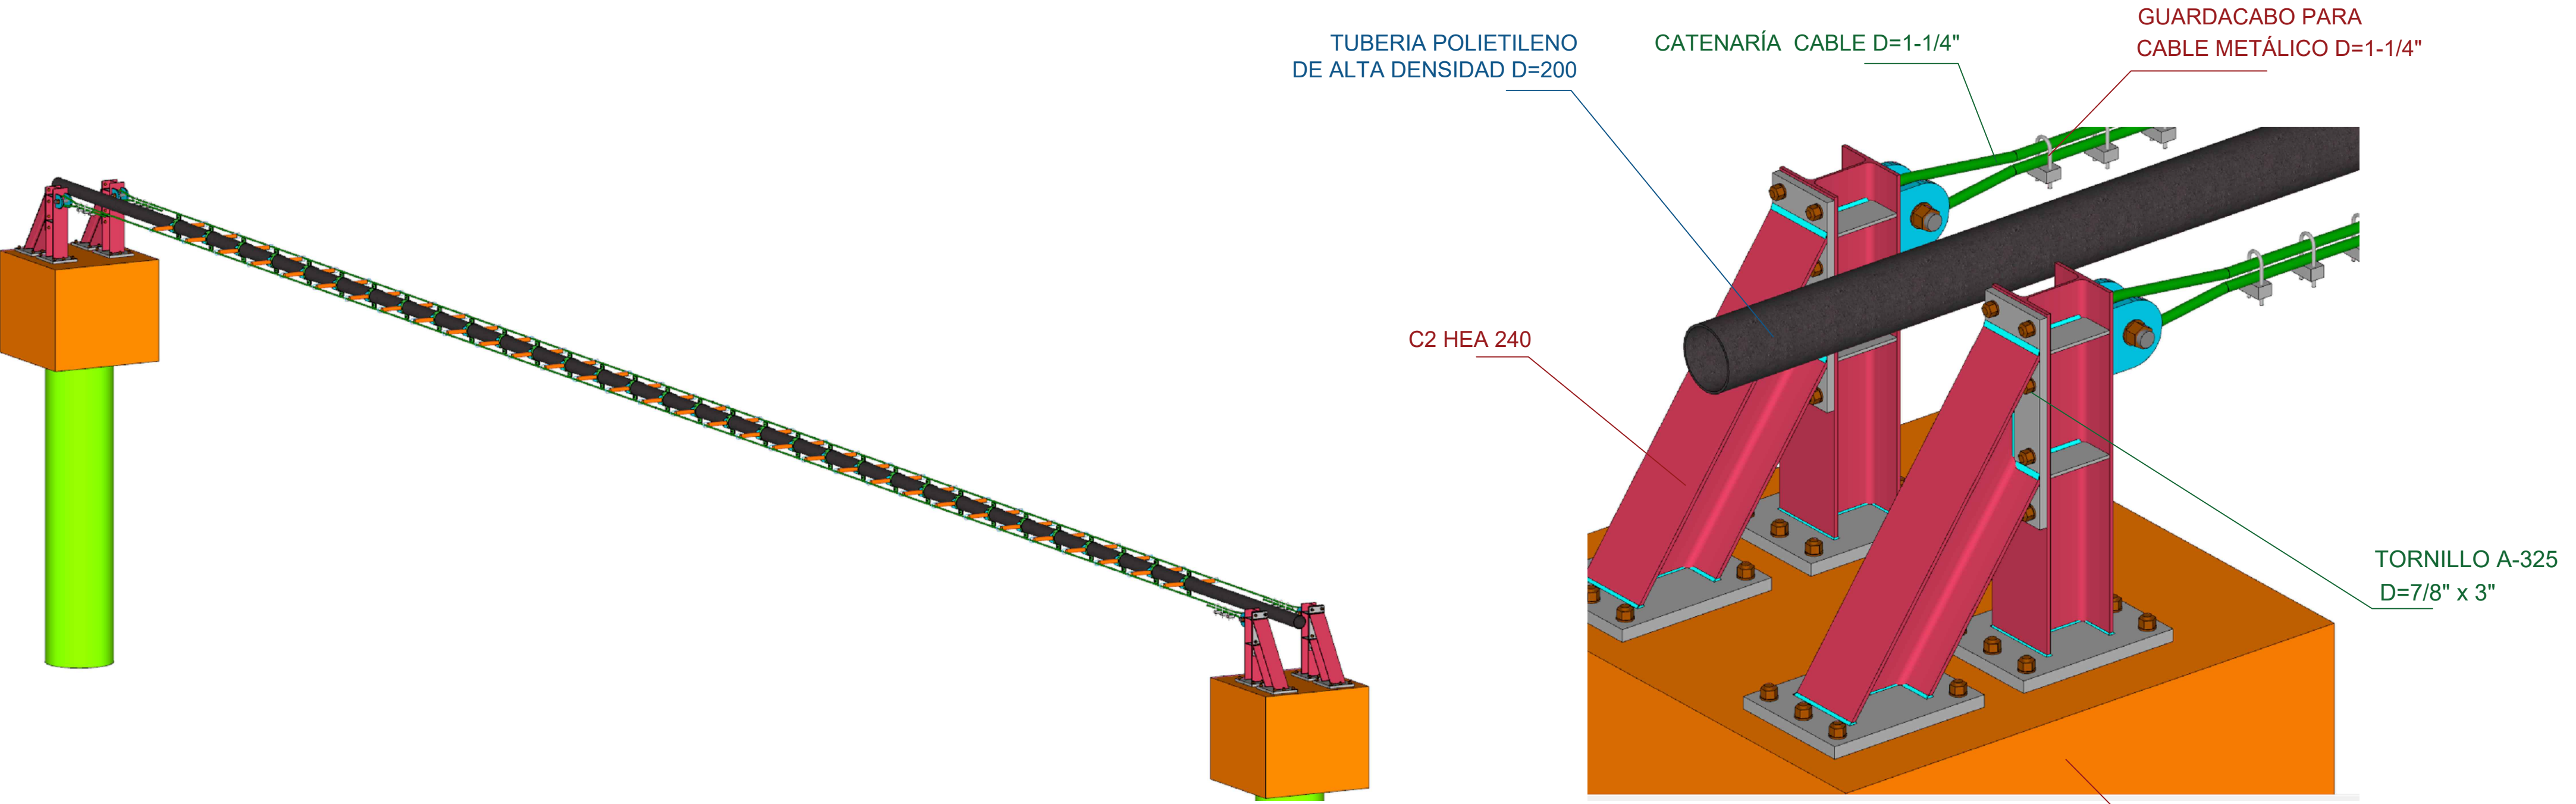


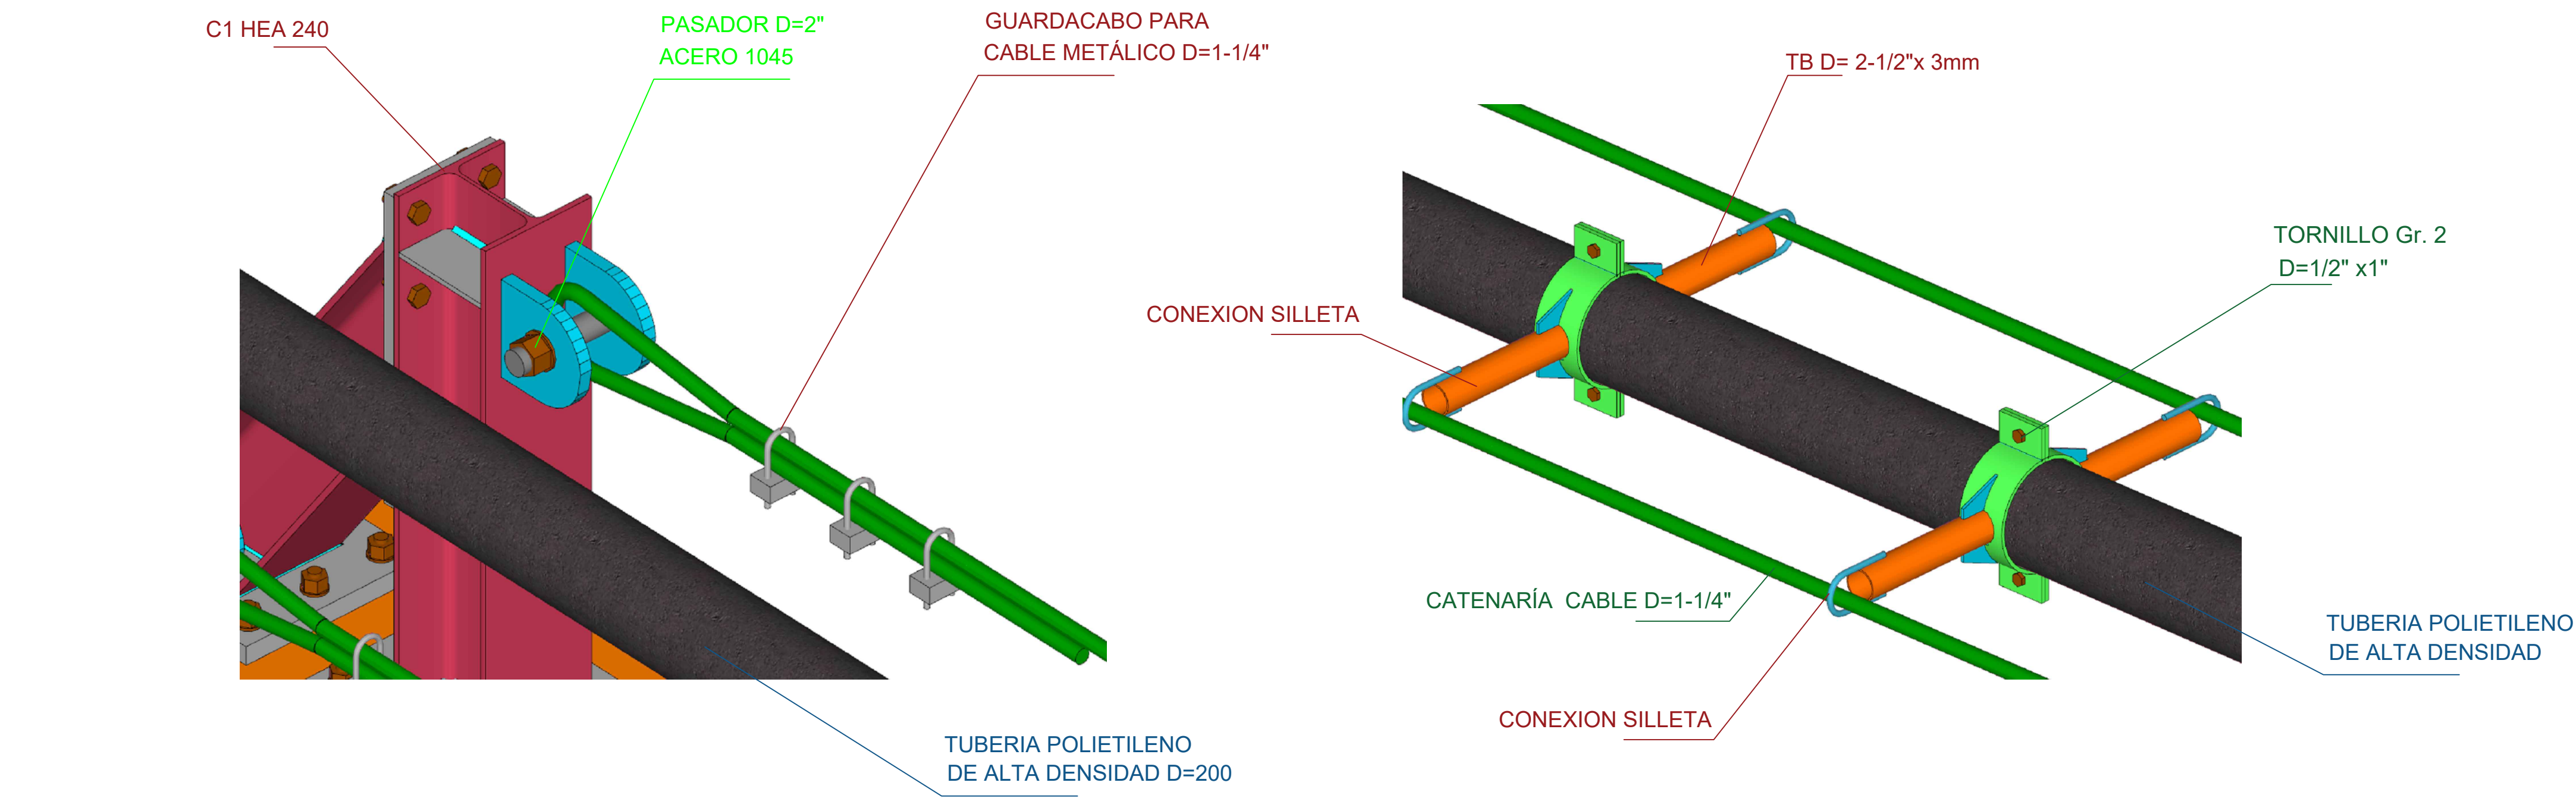

CORTE ESTRUCTURAL
ESCALA 1:75

PROYECTO		
VIADUCTO L=62 m		
LOCALIZACION		
SANTUARIO - RISARALDA		
DISEÑO ESTRUCTURAL		
Ing. CRISTHIAN FELIPE SANTA		
MATRICULA 17202-201841 CDS		
CONTIENE		
PLANOS DE FABRICACION		
OBSERVACIONES		
MODIFICACIONES		
ELABORO	REVISO	APROBO
FECHA	FECHA	FECHA
DIBUJO		
ESCALA	INDICADA	PL No
FECHA	ABRIL 2026	5E DE 4
No DE ORDEN		